
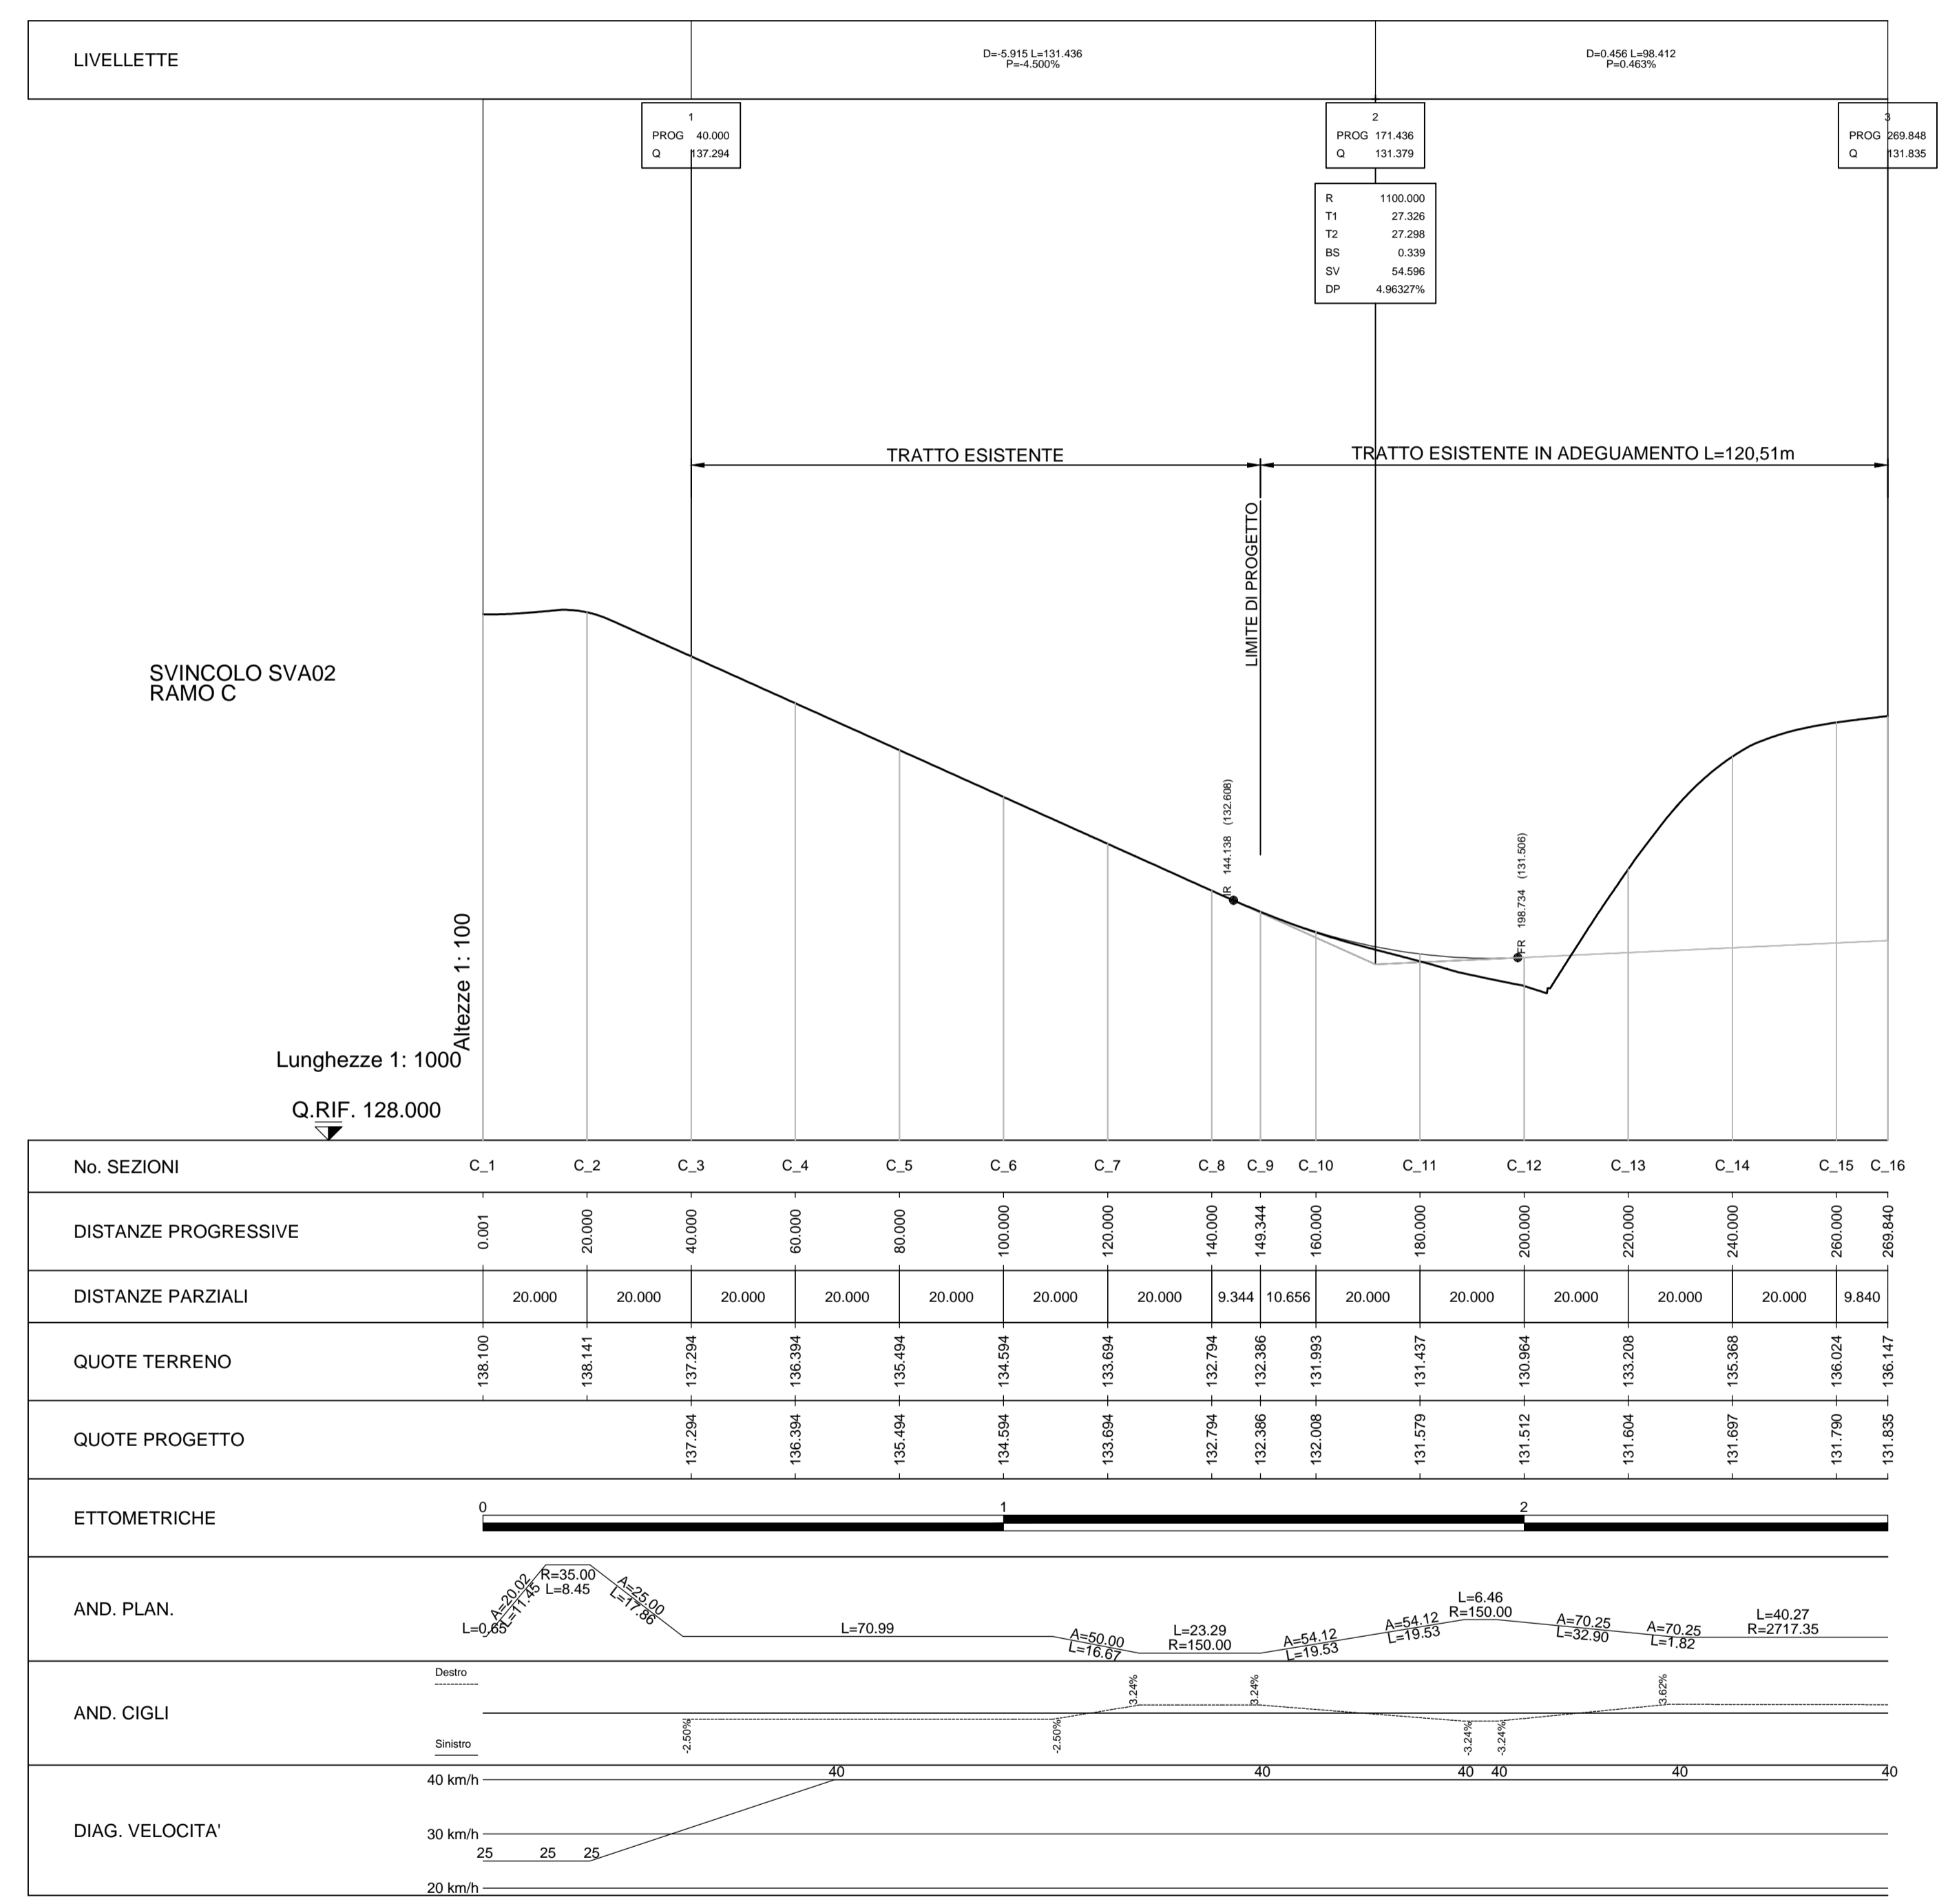


SVINCOLO TRAVAGLIATO OVEST
PIANTA CHIAVE scala 1:5000

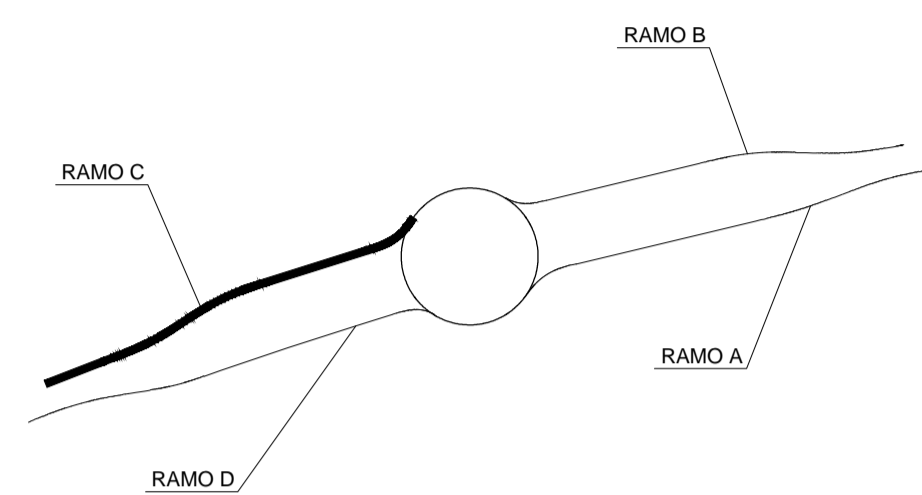

CONCEDENTE: CONCESSIONI AUTOSTRADALI LOMBARDE

CONCESSIONARIA: SOCIETA' DI PROGETTO BREBEMI SPA

CUP E31B05000390007

COLLEGAMENTO AUTOSTRADE DI CONNESSIONE TRA LE CITTA' DI BRESCIA E MILANO

PROCEDURA AUTORIZZATIVA D. LGS 163/2006
DELIBERA C.I.P.E. DI APPROVAZIONE DEL PROGETTO DEFINITIVO N° 42/2009

**INTERCONNESSIONE A35-A4
PROGETTO DEFINITIVO**

**INTERCONNESSIONE A35/A4
SVAX3 - ADEGUAMENTO SVINCOLO DI TRAVAGLIATO OVEST SVAD02**

**PROFILO LONGITUDINALE
RAMO C**

PROGETTAZIONE: **CONSORZIO B.B.M.**

PER IL CONSORZIO: **IMPRESA PIZZAROTTI e C. S.p.A.**
Dott. Ing. Pietro Mazzoli
Ordine degli Ingegneri di Parma N. 821

PER IL CONSORZIO: **IMPRESA PIZZAROTTI e C. S.p.A.**
Dott. Ing. Stefano Bellini
Ordine degli Ingegneri di Potenza N. 631

VERIFICA: **APPROVATO B.M.**

I.D.		IDENTIFICAZIONE ELABORATO										DATA:		
ENTR.	TIPO	FASE	N.A.	LOTTO	OPERA	PROG. OPERA	TRATTO	PARTI	PROG.	PARTI COD.	STATO	REV.	MARZO 2015	
60118	04	PR	D	I	11	SV	AX3	00	00	003	00	A	00	SCALAI: 1:10000 / 1:500

ELABORAZIONE PROGETTUALE		REVISIONE						
N.	REV.	DESCRIZIONE	DATA	REDATTO	DATA	CONTROLLATO	DATA	APPROVATO
A	01	EMISSIONE	04/03/2015	F.M.P.	05/03/2015	P.MAZZOLI	06/03/2015	P.MAZZOLI

IL CONCEDENTE: CONCESSIONI AUTOSTRADALI LOMBARDE

IL CONCESSIONARIO: SOCIETA' DI PROGETTO **Brebemi SpA**

IL PROGETTISTA: **IMPRESA PIZZAROTTI e C. S.p.A.**
Dott. Ing. Pietro Mazzoli
Ordine degli Ingegneri di Parma N. 821

IL PRESENTE DOCUMENTO NON POTRA' ESSERE COPIATO, RIPRODOTTO O ALTAMENTE PUBBLICATO, IN TUTTO O IN PARTE, SENZA IL CONSENSO SCRITTO DELLA SGP BREBEMI S.P.A. OGNI UTILIZZO NON AUTORIZZATO SARANNO PERSECUITO A NORMA DI LEGGE.
THIS DOCUMENT MAY NOT BE COPIED, REPRODUCED OR PUBLISHED, EITHER IN PART OR IN ITS ENTIRETY, WITHOUT THE WRITTEN PERMISSION OF SGP BREBEMI S.P.A. UNAUTHORIZED USE WILL BE PROSECUTED BY LAW.