
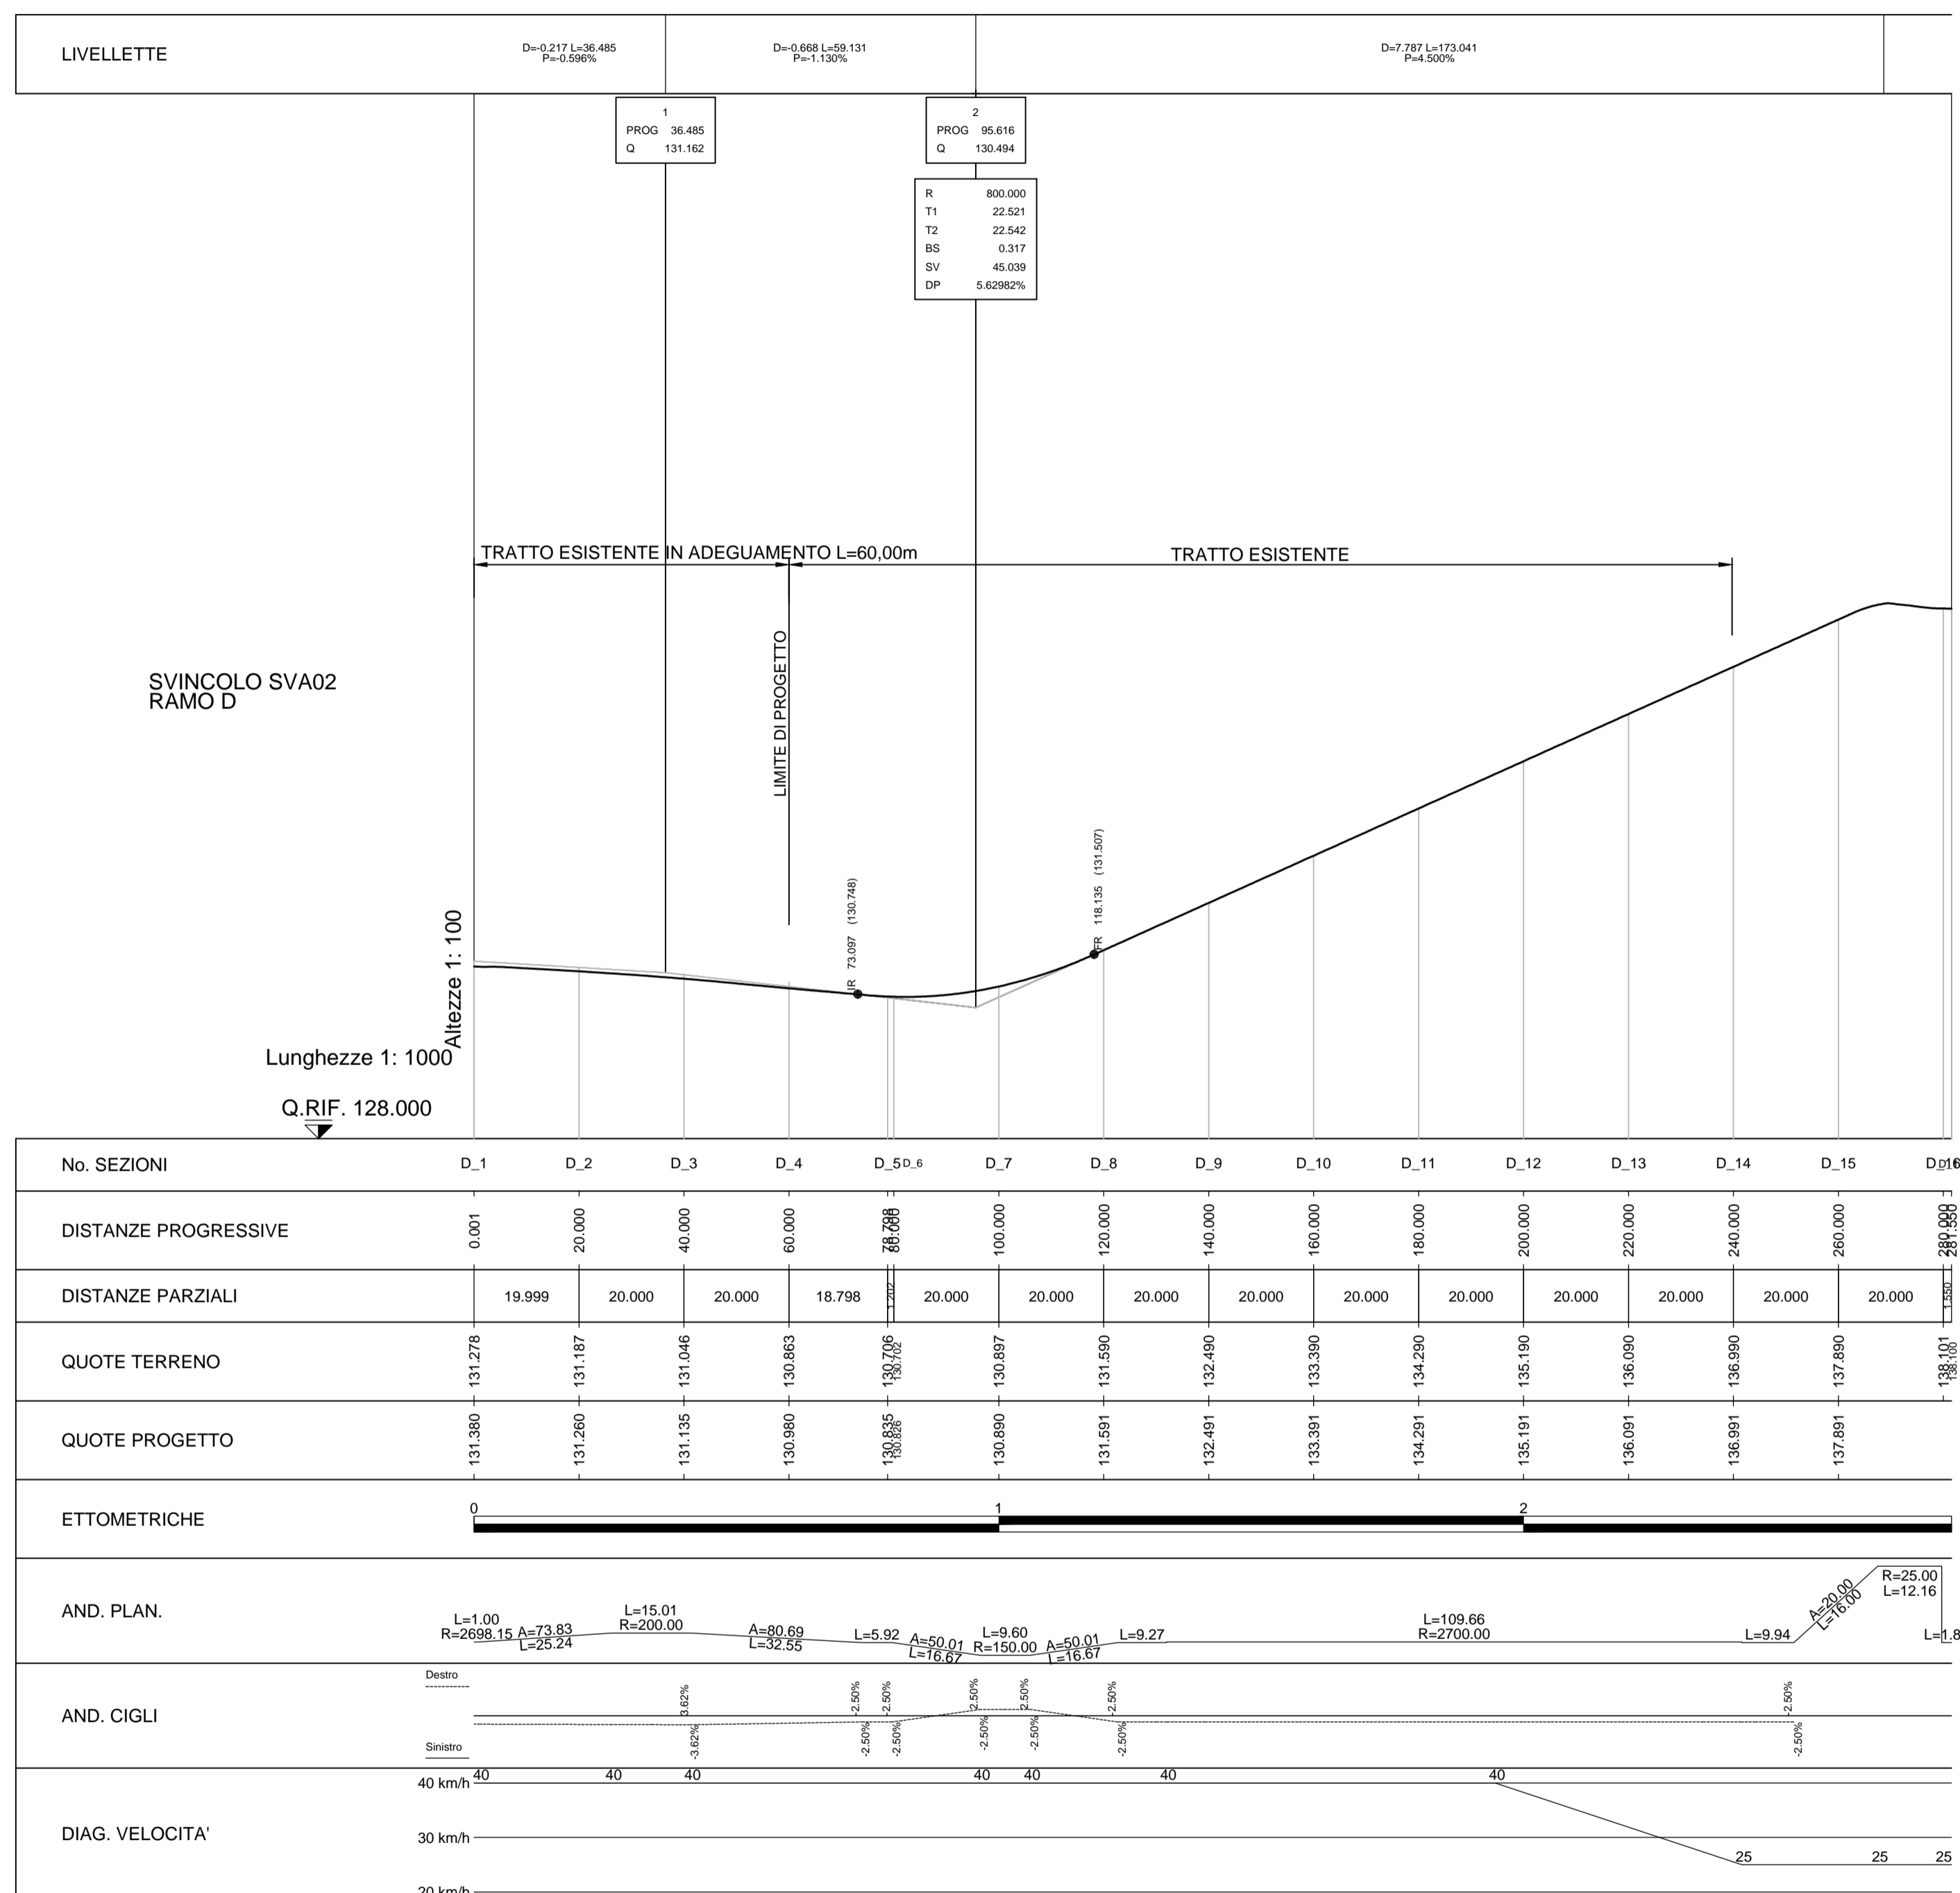


SVINCOLO TRAVAGLIATO OVEST
PIANTA CHIAVE scala 1:5000

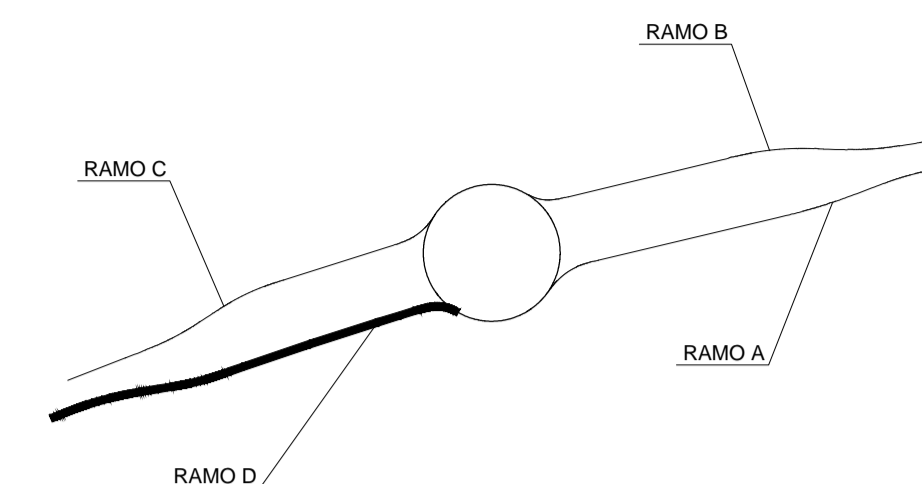

CONCEDENTE
CONCESSIONI
AUTOSTRADALI
LOMBARDE

CONCESSIONARIA
SOCIETÀ DI PROGETTO
BREBEMI SPA

CUP E31B05000390007

COLLEGAMENTO AUTOSTRADALE DI CONNESSIONE TRA LE CITTÀ DI BRESCIA E MILANO

PROCEDURA AUTORIZZATIVA D. LGS 163/2006
DELIBERA C.I.P.E. DI APPROVAZIONE DEL PROGETTO DEFINITIVO N° 42/2009

INTERCONNESSIONE A35-A4 PROGETTO DEFINITIVO

INTERCONNESSIONE A35/A4 SVAX3 - ADEGUAMENTO SVINCOLO DI TRAVAGLIATO OVEST SVAD2

PROFILO LONGITUDINALE RAMO D

PROGETTAZIONE:

BBM
CONSORZIO B.B.M.

PER IL CONSORZIO
IL PROGETTISTA RESPONSABILE INTEGRAZIONE PRESTAZIONI SPECIALISTICHE
IMPRESA PIZZAROTTI e C. S.p.A.
Dott. Ing. Pietro Mazzoli
Ordine degli Ingegneri di Parma N. 821

VERIFICA:

PER IL CONSORZIO
IL DIRETTORE TECNICO
IMPRESA PIZZAROTTI e C. S.p.A.
Dott. Ing. Stefano Bellini
Ordine degli Ingegneri di Potenza N. 631

I.D.		IDENTIFICAZIONE ELABORATO										DATA:		
ENTR.	TIPO	FASE	N.A.	LOTTO	OPERA	PROG. OPERA	TRATTO	PARTI	PROG.	PARTI DOC.	STATO	REV.	MARZO 2015	
60119	04	PR	D	I	11	SV	AX3	00	00	004	00	A	00	SCALAI: 1:10000 / 1:500

ELABORAZIONE PROGETTUALE							REVISIONE							
N.	REV.	DESCRIZIONE	DATA	REDATTO	DATA	CONTROLLATO	DATA	APPROVATO	DATA	APPROVATO	DATA	APPROVATO	DATA	APPROVATO
A	01	EMISSIONE	04/03/2015	F. PIZZAROTTI	04/03/2015	P. MAZZOLI	04/03/2015	P. MAZZOLI	04/03/2015	P. MAZZOLI	04/03/2015	P. MAZZOLI	04/03/2015	P. MAZZOLI

IL CONCEDENTE
CONCESSIONI
AUTOSTRADALI
LOMBARDE

IL CONCESSIONARIO
Società di Progetto
Brebemi SpA
CONCESSIONI
AUTOSTRADALI
LOMBARDE

IL PRESENTE DOCUMENTO NON POTRÀ ESSERE COPIATO, RIPRODOTTO O ALTAMENTE PUBBLICATO, IN TUTTO O IN PARTE, SENZA IL CONSENSO SCRITTO DELLA SGP BREBEMI S.P.A. (CON UTILIZZO NON AUTORIZZATO SGM) PENSAZIONE A NORMA DI LEGGE.
THIS DOCUMENT MAY NOT BE COPIED, REPRODUCED OR PUBLISHED, EITHER IN PART OR IN ITS ENTIRETY, WITHOUT THE WRITTEN PERMISSION OF SGP BREBEMI S.P.A. UNAUTHORIZED USE WILL BE PROSECUTED BY LAW.