



SVINCOLO TRAVAGLIATO OVEST RAMO A

Scala X 1:1000.000

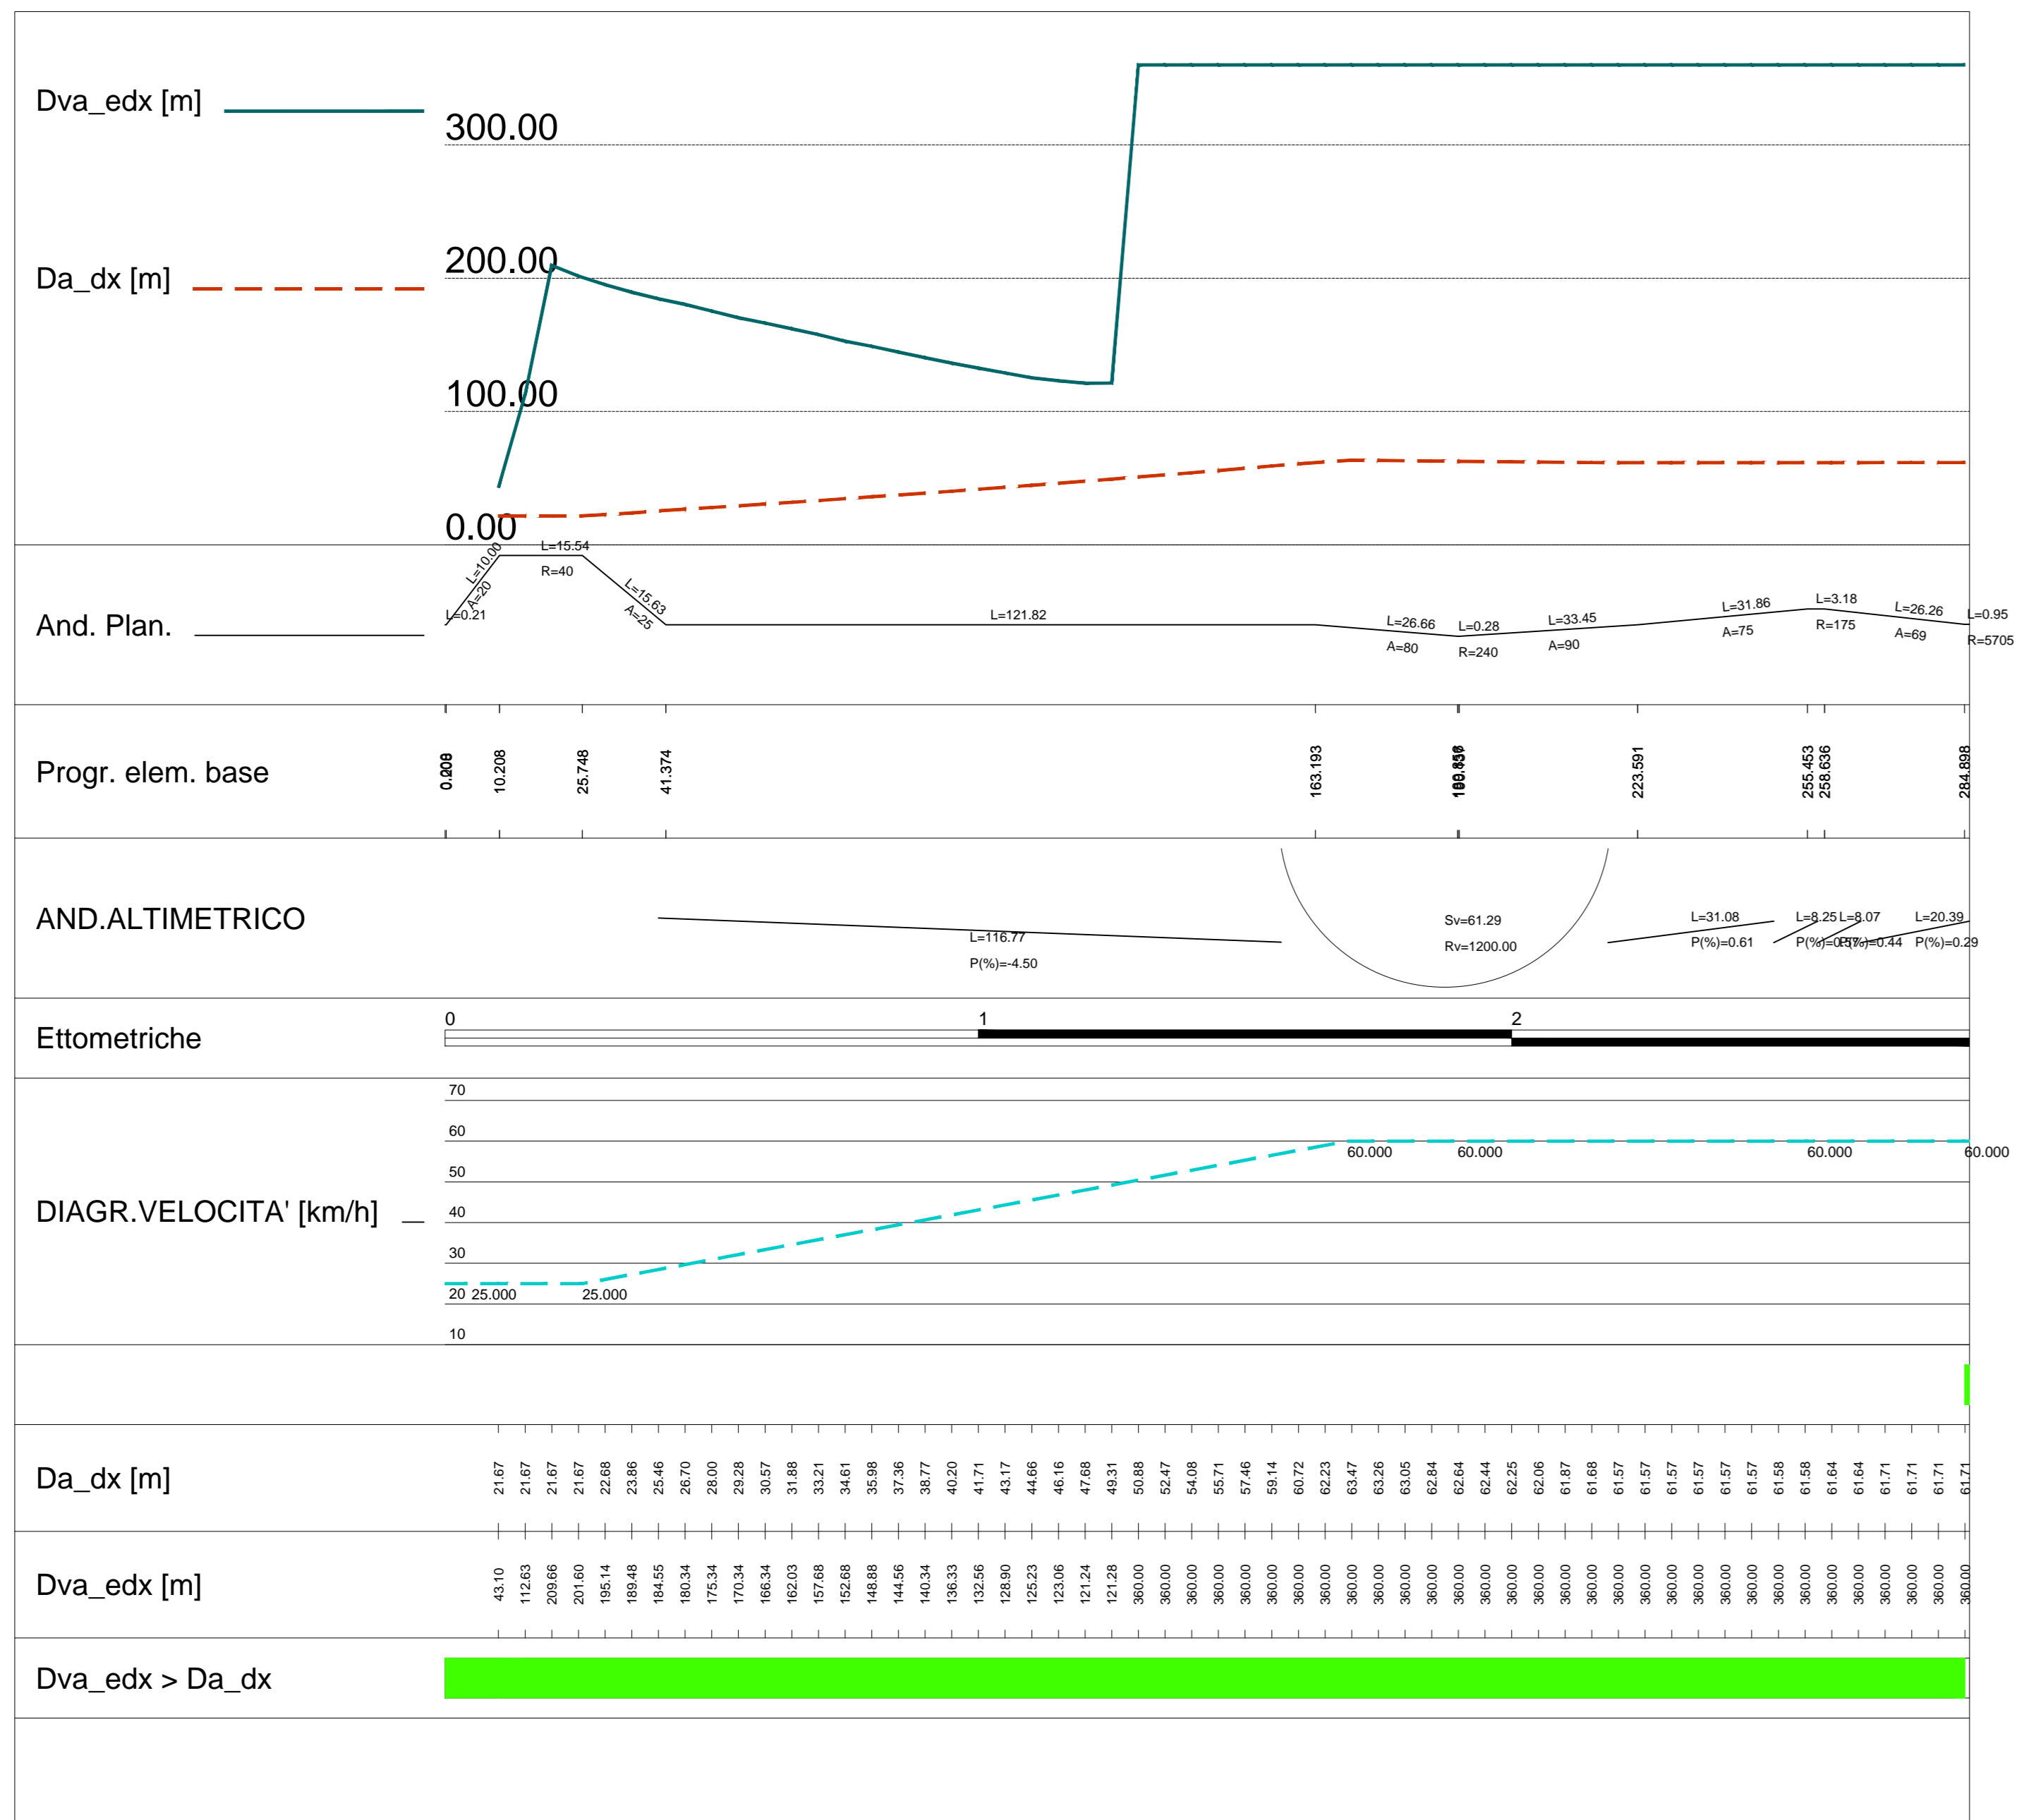


SVINCOLO TRAVAGLIATO OVEST RAMO C

Scala X 1:1000.000

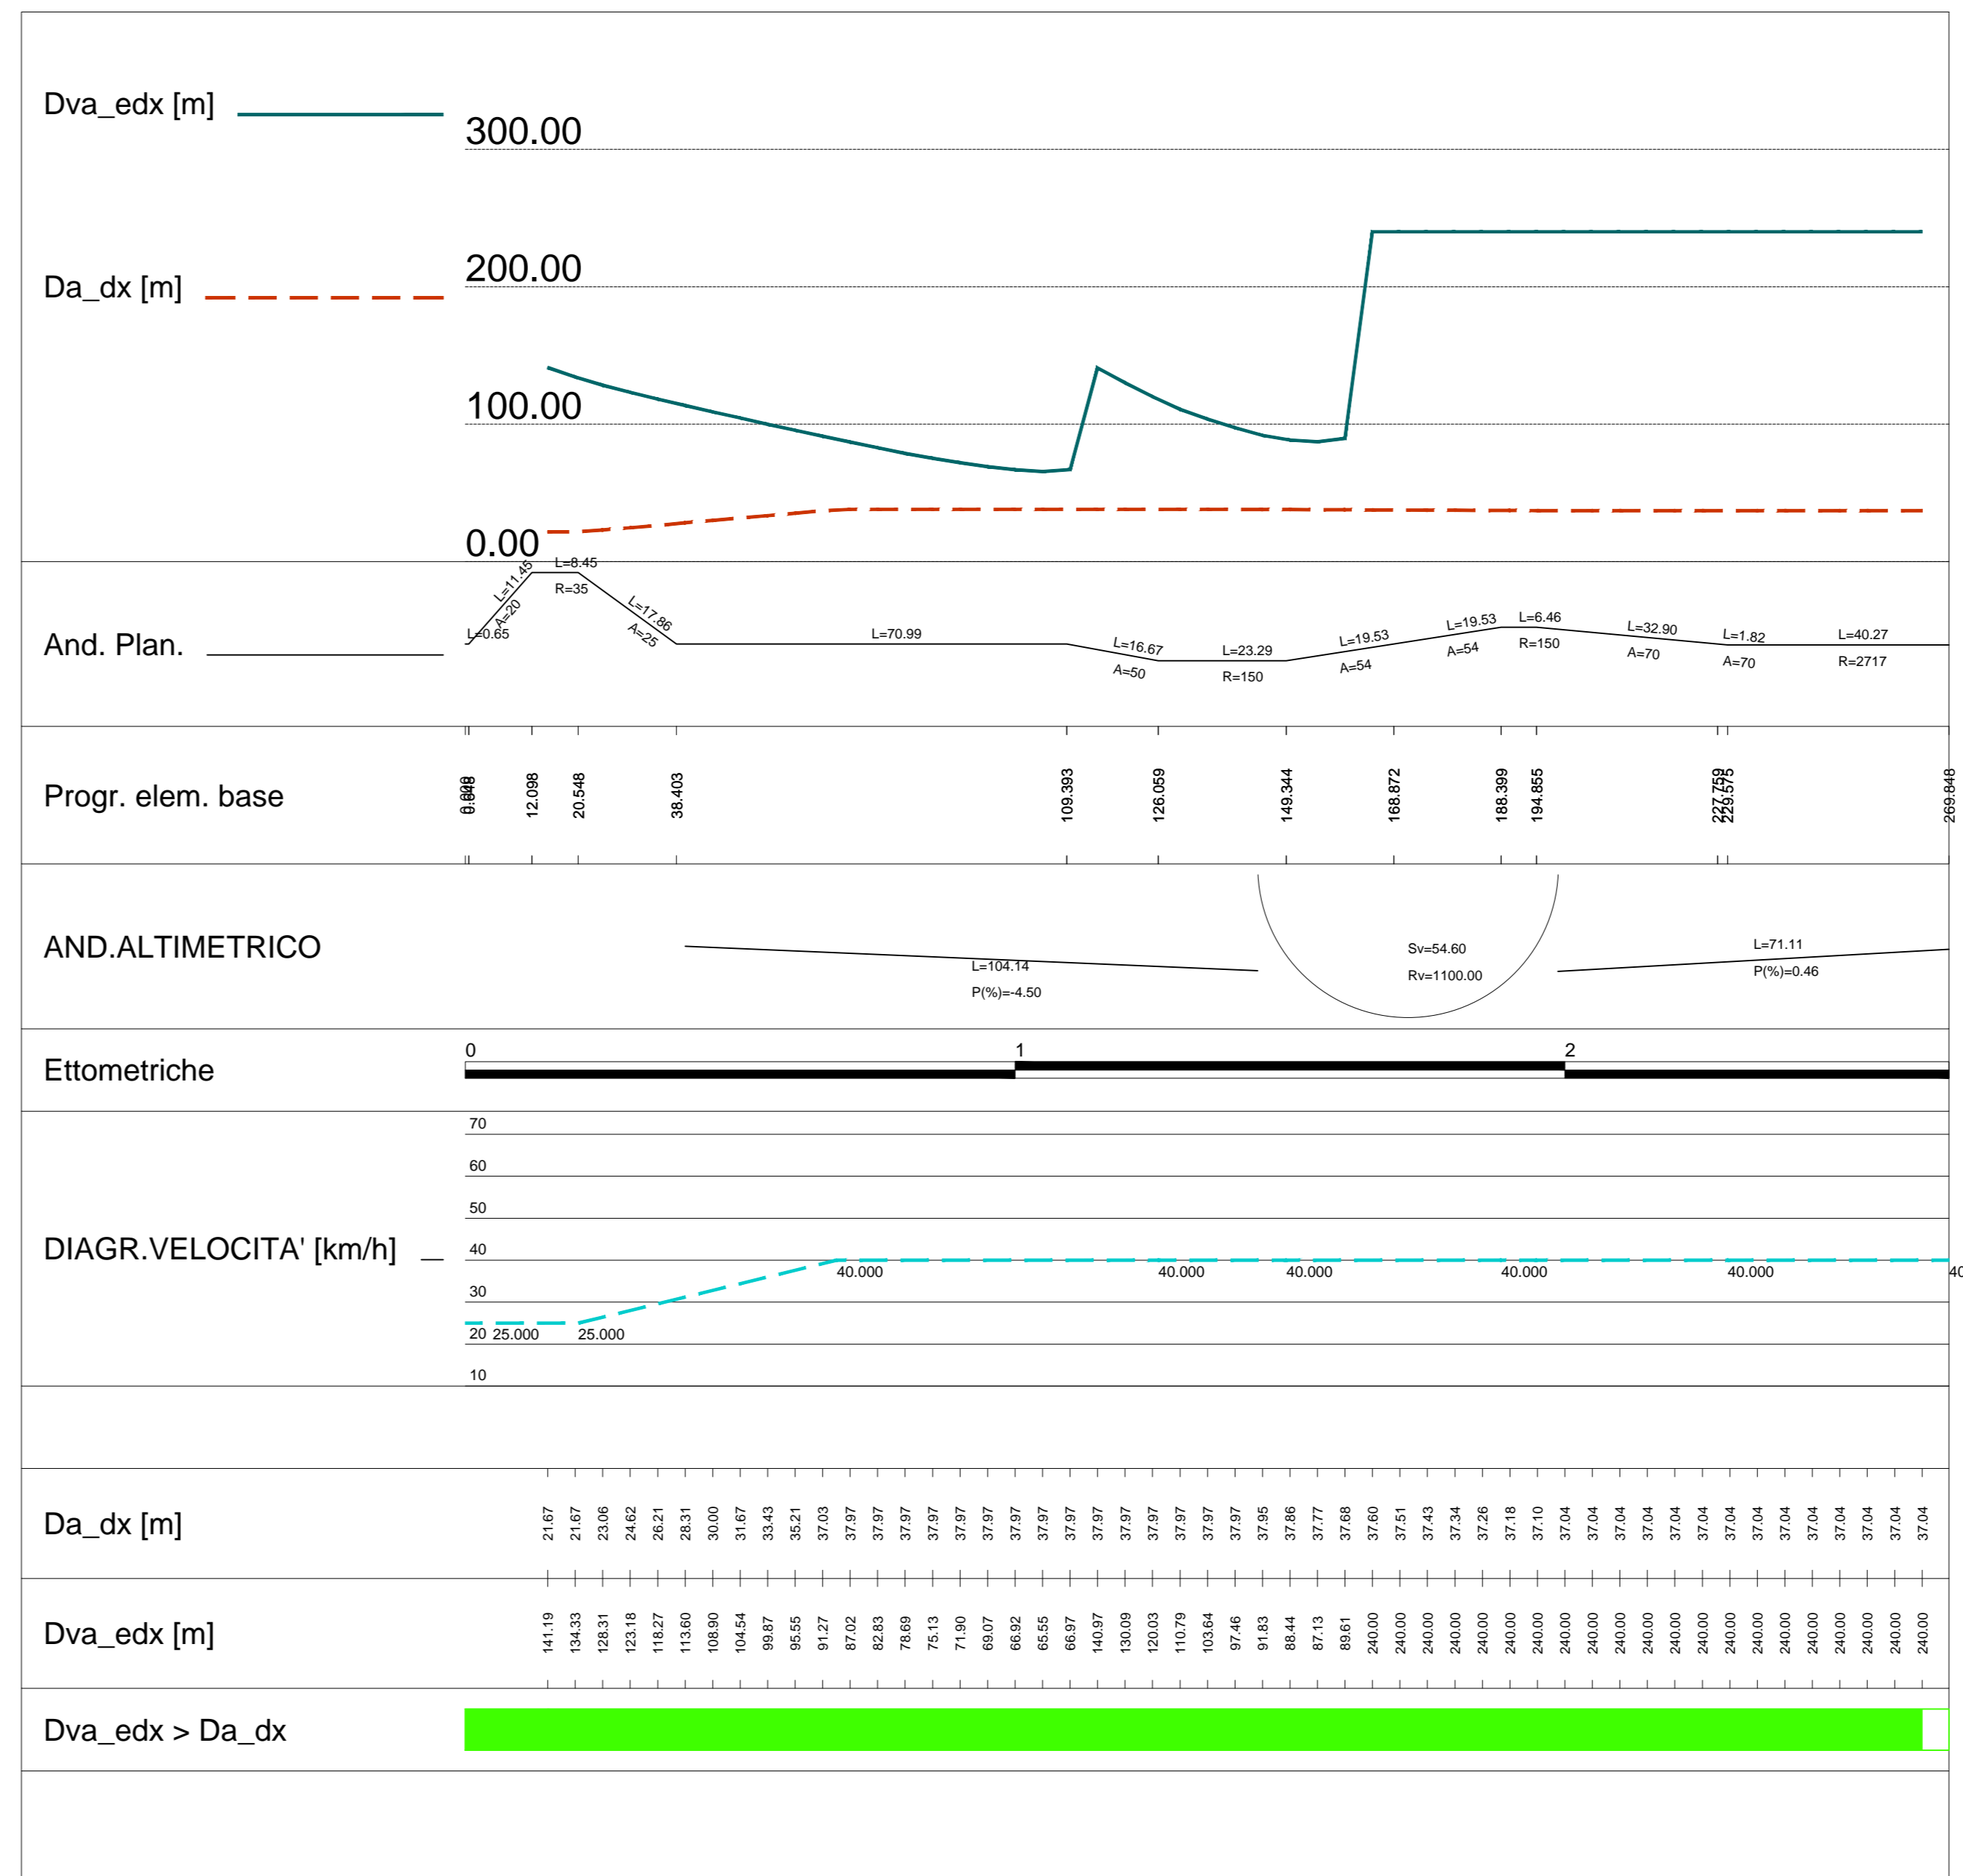


SVINCOLO TRAVAGLIATO OVEST PIANTA CHIAVE scala 1:5000

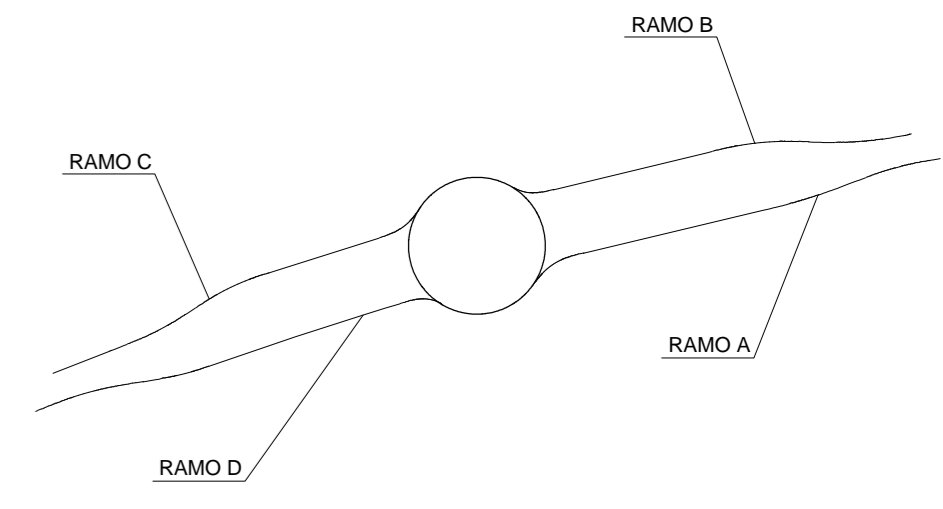


SVINCOLO TRAVAGLIATO OVEST RAMO B

Scala X 1:1000.000

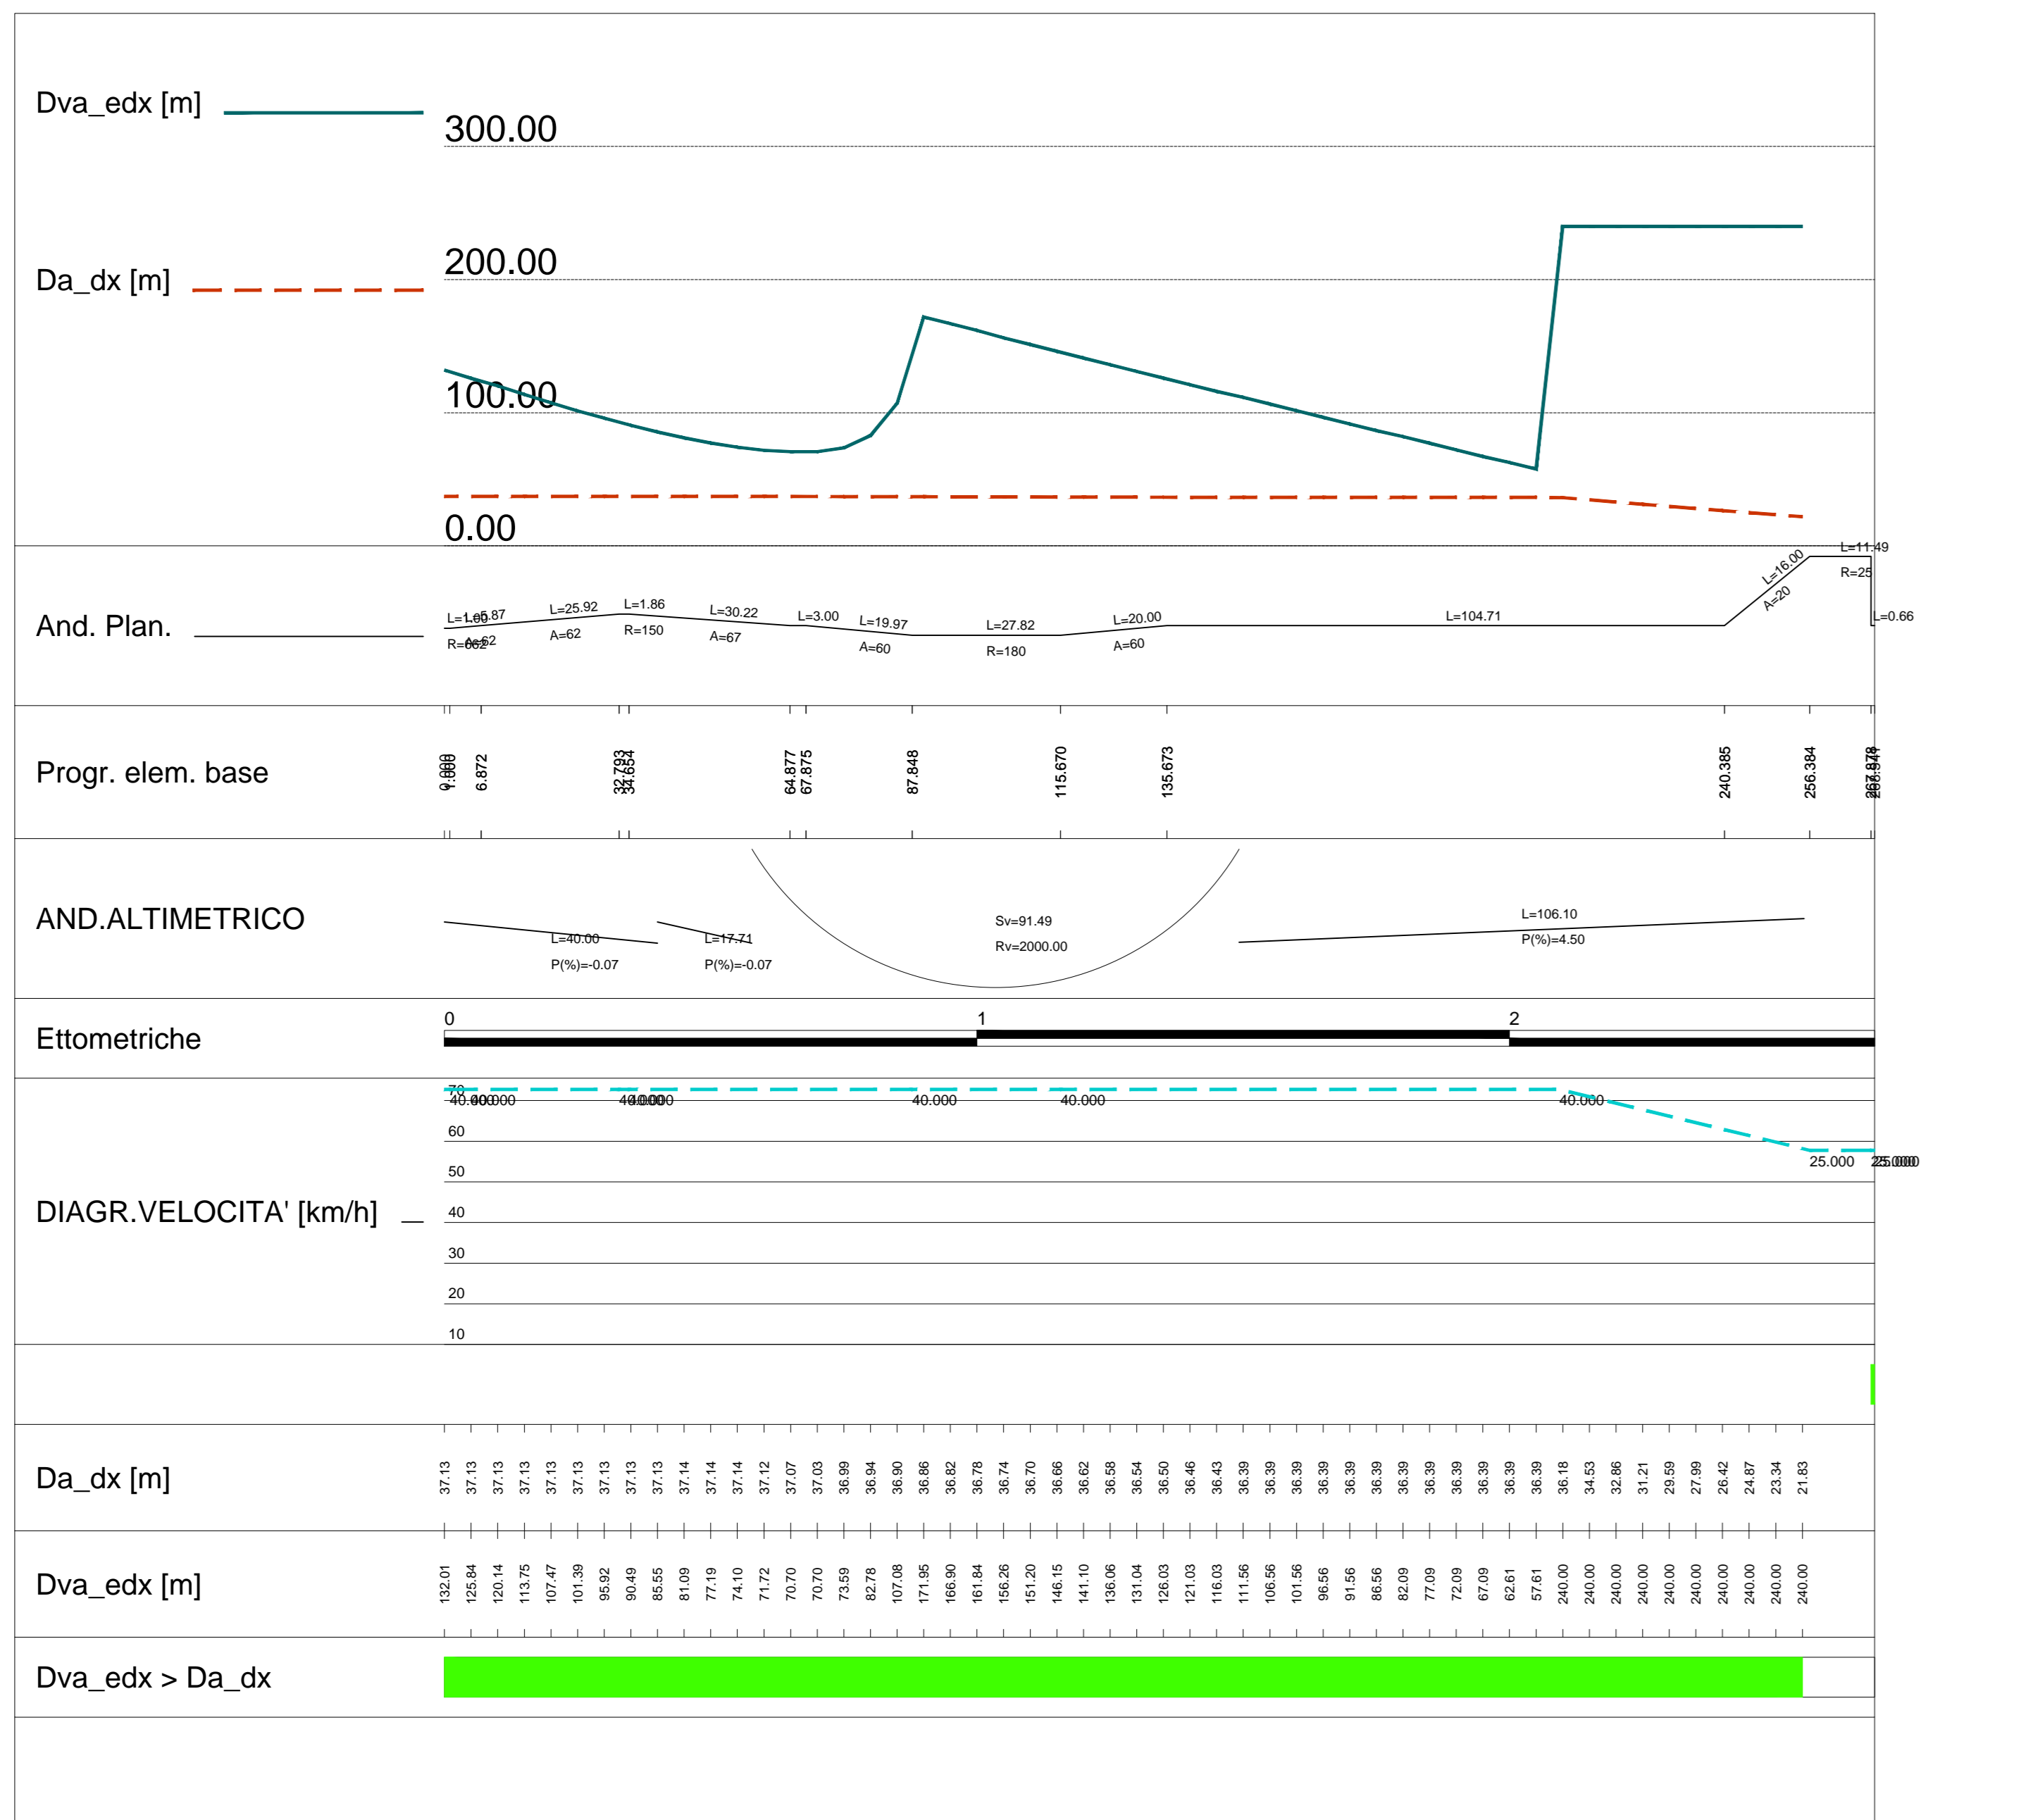

SVINCOLO TRAVAGLIATO OVEST RAMO D

Scala X 1:1000.000

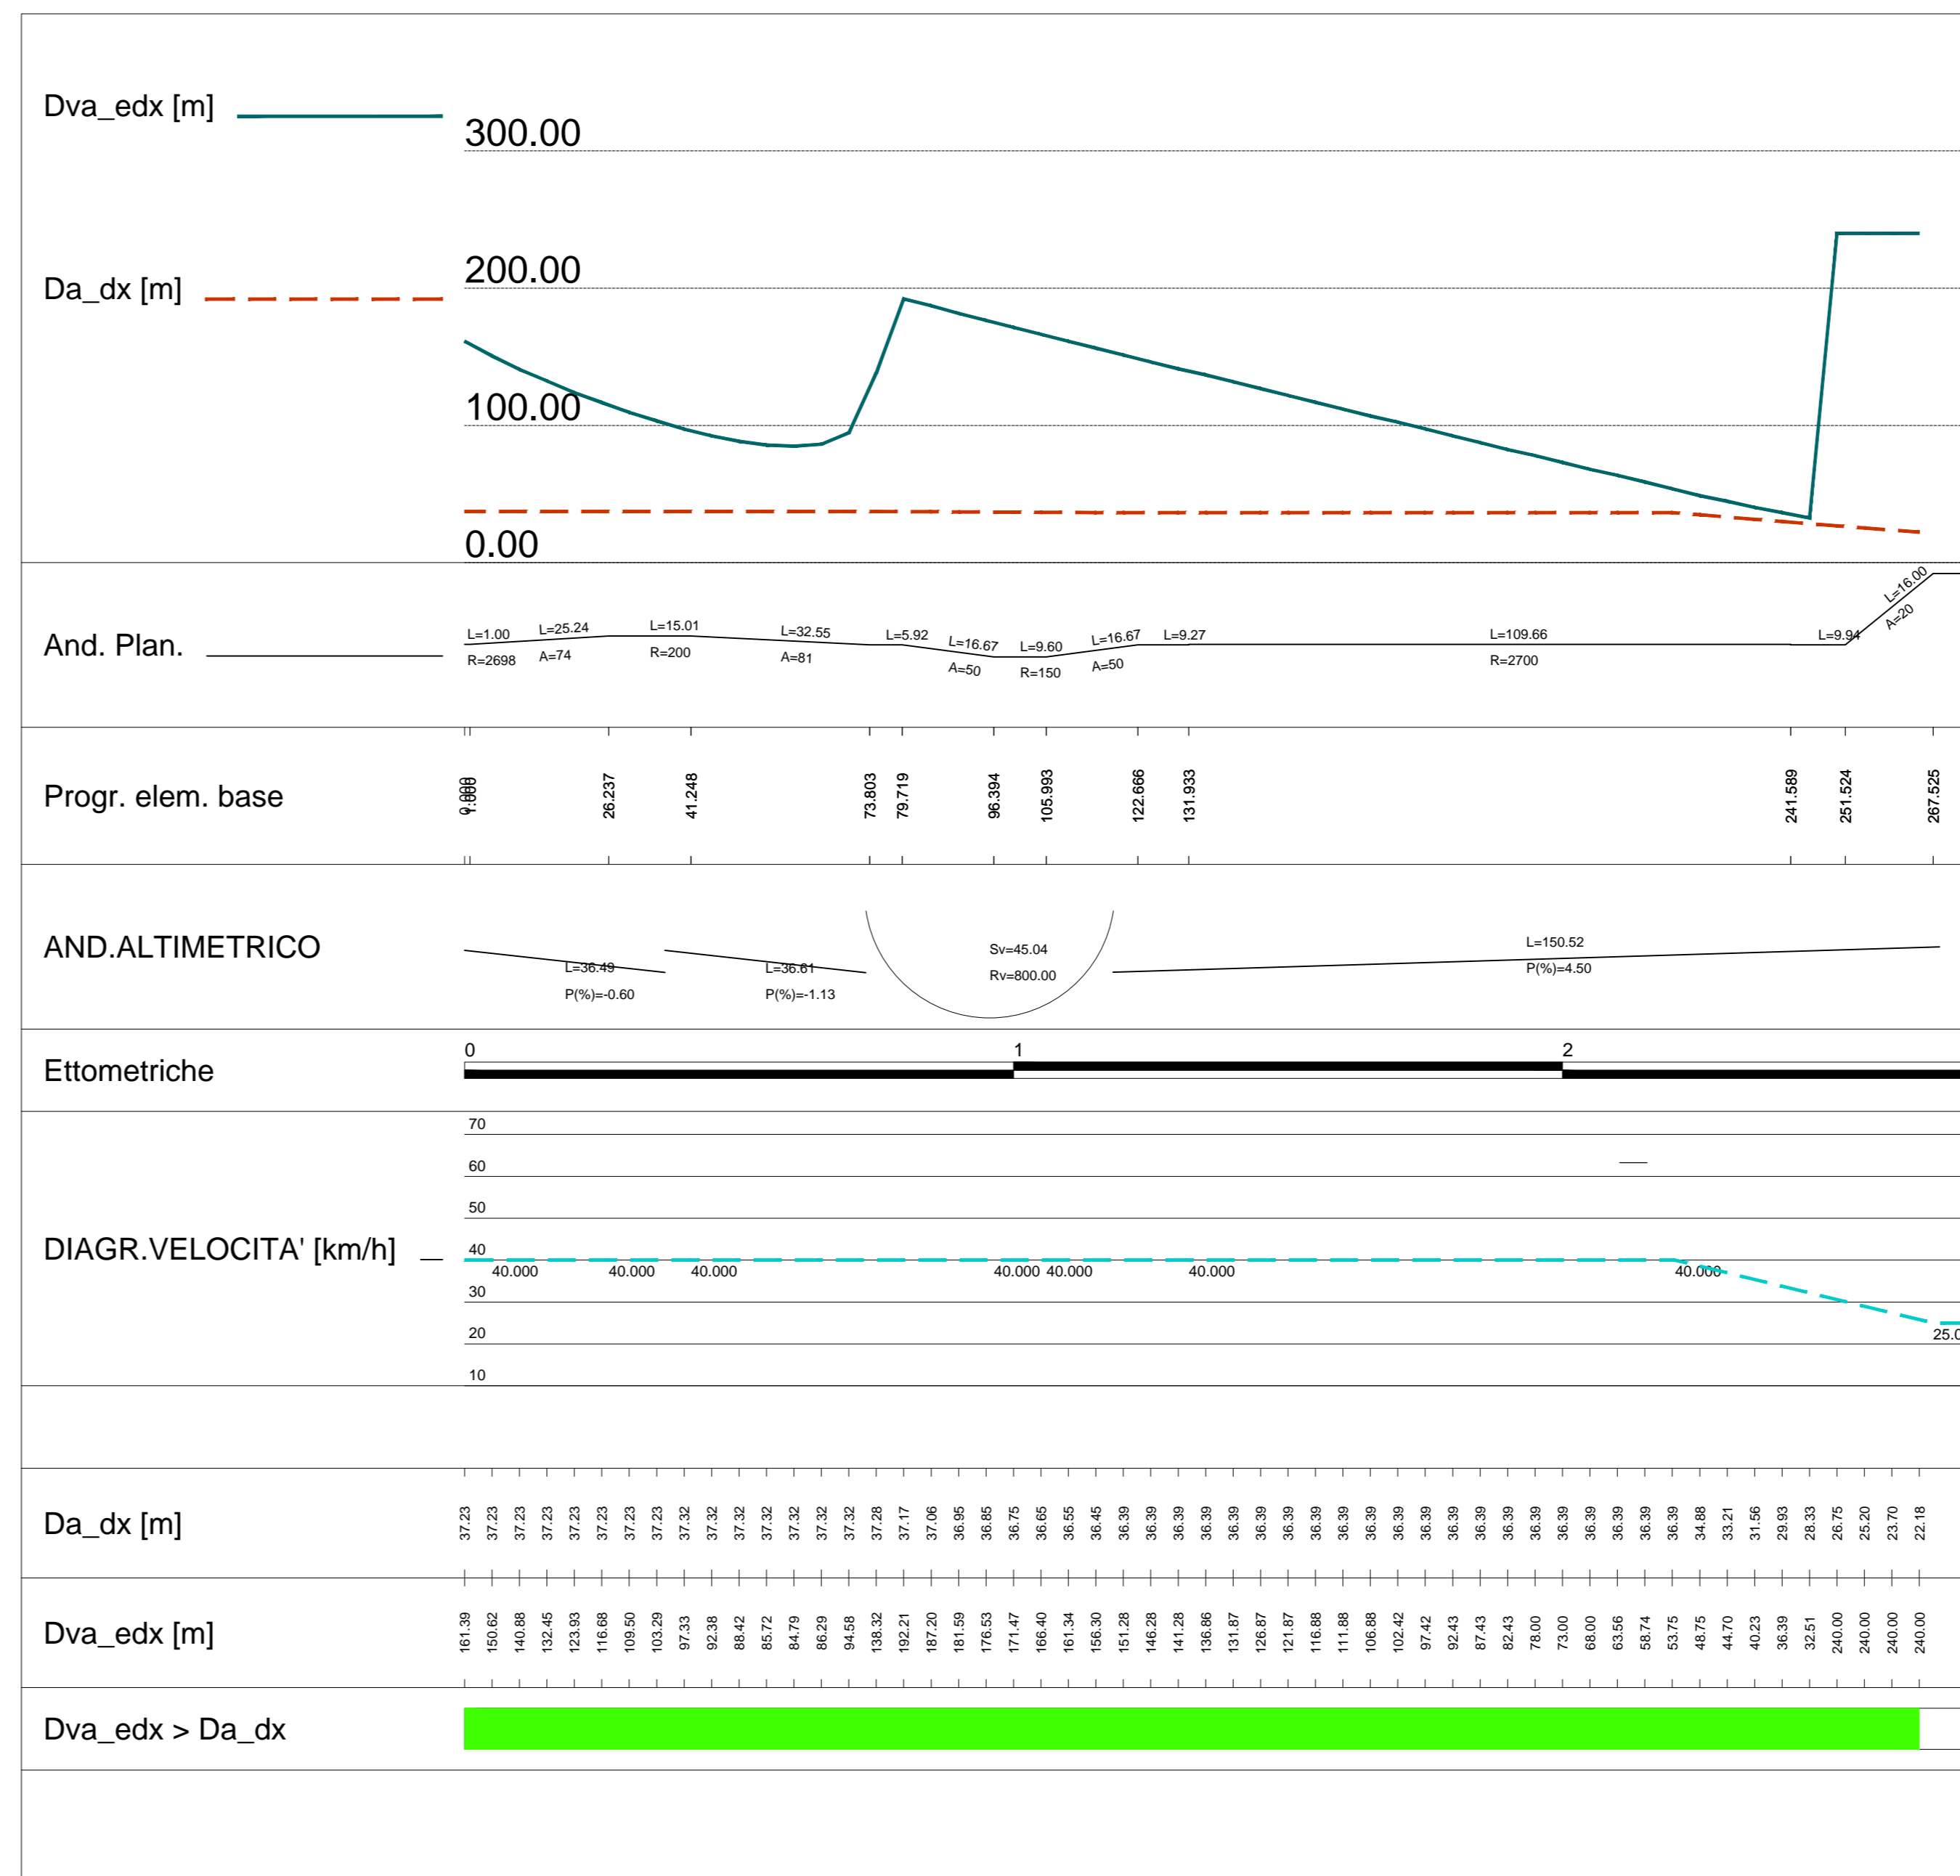

CONCEDENTE: CONCESSIONI AUTOSTRADALI LOMBARDE

CONCESSIONARIA: SOCIETA' DI PROGETTO BREBEMI SPA

CUP E31B0500390007

COLLEGAMENTO AUTOSTRADALE DI CONNESSIONE TRA LE CITA' DI BRESCIA E MILANO

PROCEDURA AUTORIZZATIVA D. LGS 163/2006 DELIBERA C.I.P.E. DI APPROVAZIONE DEL PROGETTO DEFINITIVO N° 42/2009

INTERCONNESSIONE A35-A4 PROGETTO DEFINITIVO

INTERCONNESSIONE A35/A4

SVAX3 - ADEGUAMENTO SVINCOLO DI TRAVAGLIATO OVEST SVAD2

DIAGRAMMI DI VISIBILITA'

PROGETTAZIONE: **CONSORZIO B.B.M.**

PER IL CONSORZIO RESPONSABILE INGEGNERE PRESSIONI SPECIALISTE: **MARCO PIZZAGHERI & C. S.p.A.**

PER IL CONSORZIO RESPONSABILE INGEGNERE PRESSIONI SPECIALISTE: **MARCO PIZZAGHERI & C. S.p.A.**

VERIFICA: **CONSORZIO B.B.M.**

IL CONCESSIONARIO: **BREBEMI SPA**

IL CONCESSIONARIO: **BREBEMI SPA**