KEY PLAN - fuori scala

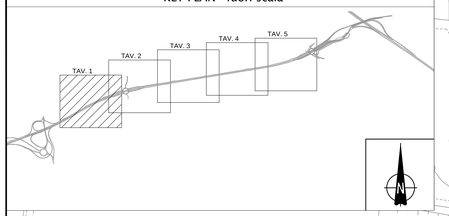

ELABORATI DI RIFERIMENTO

NOTE

LEGENDA

Fognature di progetto:

- Condotta prima pioggia — tubo PE corrugato
- Condotta seconda pioggia — tubo PE corrugato
- Condotta prima + seconda pioggia — tubo PE corrugato
- Canaletta in cls con griglia continua
- Canaletta Mezzotubo in cls Ø 600mm
- Cunetta alla francese
- Canaletta in cls a V
- Fosso rivestito in cls
- Mezzo tubo I 400
- Cambio caratteristiche tubazione
- Etichetta descrittiva tubazione — diametro nominale condotta De (mm); Materiale; Lunghezza; lunghezza tratto uniforme (m); verso di scorrimento acqua
- Caditoia stradale
- Caditoia stradale su pozzetto di nodo
- Pozzetto di nodo
- Pozzetto per sfioro Δ/pioggia
- Embrice di scarico delle acque di piattaforma in recettore superficiale
- Embrice per lo scarico delle acque da caditoia
- Caditoia su ponte/viadotto — Tubi smaltimento cavalcavia
- Embrice per lo scarico delle acque da caditoia a centro strada
- Impianto di trattamento acque di prima pioggia Q=250 l/s — Vasca da 250 l/s
- Impianto di trattamento acque di prima pioggia Q=200 l/s — Vasca da 200 l/s
- Impianto di trattamento acque di prima pioggia Q=150 l/s — Vasca da 150 l/s
- Impianto di trattamento acque di prima pioggia Q=100 l/s — Vasca da 100 l/s
- Impianto di trattamento acque di prima pioggia Q=80 l/s — Vasca da 80 l/s

Fognature esistenti:

- Condotta prima pioggia — tubo PE corrugato non dipendente
- Condotta di seconda pioggia o mista — tubo PE corrugato dipendente 2 Fessure
- Condotta prima + seconda pioggia — tubo PE corrugato non dipendente
- Canaletta Mezzotubo in cls Ø 600mm
- Caditoia stradale
- Caditoia stradale continua
- Caditoia su ponte/viadotto
- Pozzetto tipo D (di nodo)
- Pozzetto tipo C o F (sfioro 2°pioggia)
- Embrice di scarico delle acque di piattaforma in recettore superficiale
- Embrice per lo scarico delle acque da caditoia a centro strada
- Vasca di trattamento acque di prima pioggia
- Impianto di sollevamento da vasca di laminazione e scarico in recettore superficiale

CARATTERISTICHE DEI MATERIALI

CONCEDENTE
CONCESSIONI AUTOSTRADALI LOMBARDE

CONCESSIONARIA
SOCIETÀ DI PROGETTO BREBEMI SPA

CUP E31B05000390007

COLLEGAMENTO AUTOSTRADALE DI CONNESSIONE TRA LE CITTA' DI BRESCIA E MILANO

PROCEDURA AUTORIZZATIVA D. LGS 163/2006
DELIBERA C.I.P.E. DI APPROVAZIONE DEL PROGETTO DEFINITIVO N° 42/2009

INTERCONNESSIONE A35-A4 PROGETTO DEFINITIVO

INTERCONNESSIONE A35-A4

RADDOPPIO CARREGGIATA LOTTO 0A PROG. 0+820 5+060

TAAX1 - TRATTAMENTO ACQUE METEORICHE

PLANIMETRIA TAV. 1

PROGETTAZIONE:

CONSORZIO B.B.M.

PER IL CONSORZIO
IL PROGETTISTA RESPONSABILE INTEGRAZIONE PRESTAZIONI SPECIALISTICHE
MPROGETTI e C. S.p.A.
(dott. ing. Pietro Mazzola)
Ordine degli Ingegneri di Parma N. 821

PER IL CONSORZIO
IL DIRETTORE TECNICO
MPROGETTI e C. S.p.A.
(dott. ing. Stefano Tedeschi)
Ordine degli Ingegneri di Potenza N. 631

VERIFICA :

APPROVATO SOT

I.D.	IDENTIFICAZIONE ELABORATO																	DATA: MARZO 2015
	MOTIVO	TIPO	FASE	NR.	LOTTO	SPECIALI	PROG. SPECIALI	TRACCIA	PARTE	FASCIA	PARTE DIS.	ATTIVO	REV.					SCALA:
60067	04	PL	D	I	I1	TA	AX1	00	00	001	00	A	00					1:1000

ELABORAZIONE PROGETTUALE

IL PROGETTISTA
MPROGETTI e C. S.p.A.
(dott. ing. Pietro Mazzola)
Ordine degli Ingegneri di Parma N. 821

REVISIONE

N.	REV.	DESCRIZIONE	DATA	REDATTO	DATA	CONTROLLATO	DATA	APPROVATO
A	00	EMISSIONE	MARZO2015	FOSCHIANI	MARZO2015	MAZZOLI	MARZO2015	MAZZOLI

IL CONCEDENTE
CONCESSIONI AUTOSTRADALI LOMBARDE

IL CONCESSIONARIO
IL DIRETTORE TECNICO
TEDESCHI SPA
BREBEMI SPA

IL PRESENTE DOCUMENTO NON POTRA' ESSERE COPIATO, RIPRODOTTO O ALTRIMENTI PUBBLICATO, IN TUTTO O IN PARTE, SENZA IL CONSENSO SCRITTO DELLA SAP BREBEMI S.P.A.. OGNI UTILIZZO NON AUTORIZZATO SARA' PERSEGUITO IN NORMA DI LEGGE
THIS DOCUMENT MAY NOT BE COPIED, REPRODUCED OR PUBLISHED, EITHER IN PART OR IN ITS ENTIRETY, WITHOUT THE WRITTEN PERMISSION OF SAP BREBEMI S.P.A.. UNAUTHORIZED USE WILL BE PROSECUTED BY LAW.