ELABORATI DI RIFERIMENTO

	CODICE

NOTE

LEGENDA

Fognature di progetto:

Condotta prima pioggia	tubo PE corrugato
Condotta seconda pioggia	tubo PE corrugato
Condotta prima + seconda pioggia	tubo PE corrugato
Canaletta in cls con griglia continua	
Canaletta Mezzotubo in cls Ø600mm	
Cunetta alla francese	
Canaletta in cls a U	
Fosso rivestito in cls	
Cambio caratteristiche tubazione	
Etichetta descrittiva tubazione	diametro nominale condotta De (mm); pendenza (‰); lunghezza tratto uniforme (m); verso di scorrimento acqua
Caditoia stradale	
Caditoia stradale su pozzetto di nodo	
Pozzetto di nodo	
Pozzetto per sfioro 2° pioggia	
Embrice di scarico delle acque di piattaforma in recettore superficiale	
Embrice per lo scarico delle acque da caditoia	
Caditoia su ponte/viadotto	
Embrice per lo scarico delle acque da caditoia a centro strada	
Impianto di trattamento acque di prima pioggia Q=250 l/s	Vasca ad 350 m
Impianto di trattamento acque di prima pioggia Q=200 l/s	Vasca da 250 m
Impianto di trattamento acque di prima pioggia Q=150 l/s	Vasca da 190 m
Impianto di trattamento acque di prima pioggia Q=100 l/s	Vasca da 160 m
Impianto di trattamento acque di prima pioggia Q=80 l/s	Vasca da 80 m
Colmo (punto di massimo)	

Fognature esistenti:

Condotta prima pioggia	tubo PE corrugato non disperdente
Condotta di seconda pioggia o mista	tubo PE corrugato disperdente 2 Fessure
Condotta prima + seconda pioggia	tubo PE corrugato non disperdente
Canaletta Mezzotubo in cls Ø600mm	
Caditoia stradale	
Caditoia stradale continua	
Caditoia su ponte/viadotto	
Pozzetto tipo D (di nodo)	
Pozzetto tipo C o F (sfioro 2°pioggia)	
Embrice di scarico delle acque di piattaforma in recettore superficiale	
Embrice per lo scarico delle acque da caditoia a centro strada	
Vasca di trattamento acque di prima pioggia	
Impianto di sollevamento da vasca di lamazione e scarico in recettore superficiale	

QUADRO DI UNIONE

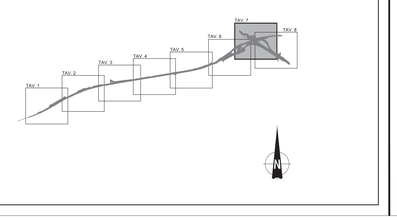

CONCEDENTE
CONCESSIONI AUTOSTRADALI LOMBARDE

CONCESSIONARIA
SOCIETÀ DI PROGETTO BREBEMI SPA

CUP E31B05000390007

COLLEGAMENTO AUTOSTRADALE DI CONNESSIONE TRA LE CITTA' DI BRESCIA E MILANO

PROCEDURA AUTORIZZATIVA D. LGS 163/2006
DELIBERA C.I.P.E. DI APPROVAZIONE DEL PROGETTO DEFINITIVO N° 42/2009

INTERCONNESSIONE A35-A4 PROGETTO DEFINITIVO

INTERCONNESSIONE A35-A4

INTERCONNESSIONE A35-A4 DA PROG. 5+060

TAAX2 - TRATTAMENTO ACQUE METEORICHE - INTERCONNESSIONE A35-A4 DA PROG. 5+060

PLANIMETRIA RETE DI RACCOLTA E TRATTAMENTO ACQUE METEORICHE

TAVOLA 2/3

PROGETTAZIONE:

CONSORZIO B.B.M.

PER IL CONSORZIO
IL PROGETTISTA RESPONSABILE INTEGRAZIONE PRESTAZIONI SPECIALISTICHE
MOSCA PROJECT s.r.l.
Dott. Ing. Paolo Mosca
Ordine degli Ingegneri di Parma N. 821

PER IL CONSORZIO
IL DIRETTORE TECNICO
MOSCA PROJECT s.r.l.
Dott. Ing. Paolo Mosca
Ordine degli Ingegneri di Potenza N. 631

VERIFICA:

APPROVATO SOP

I.D.	IDENTIFICAZIONE ELABORATO												DATA: MARZO 2015
	GRUPPO	TIPO	FASE	PROG.	LOTTO	GENERA	PROGR. SPECIAL.	TRATTO	PARTE	PROGRES.	PARTE SUCC.	STATO	REV.	SCALA:
60386	04	PL	D	I	I1	TA	AX2	00	00	012	00	A	00	1:1000

ELABORAZIONE PROGETTUALE

PIACENTINI INGEGNERI s.r.l.
Dott. Ing. Mauro Piacentini
Ordine degli Ingegneri di Bologna N. 4152

REVISIONE

N.	REV.	DESCRIZIONE	DATA	REDATTO	DATA	CONTROLLATO	DATA	APPROVATO
0	00	EMISSIONE	04/03/2015	Piacentini	04/03/2015	Mosca	04/03/2015	Mosca

IL CONCEDENTE
CONCESSIONI AUTOSTRADALI LOMBARDE

IL CONCESSIONARIO
SOCIETÀ DI PROGETTO BREBEMI SPA

IL PRESENTE DOCUMENTO NON POTRA' ESSERE COPIATO, RIPRODOTTO O ALTRIMENTI PUBBLICATO, IN TUTTO O IN PARTE, SENZA IL CONSENSO SCRITTO DELLA SAP BREBEMI S.P.A.. OGNI UTILIZZO NON AUTORIZZATO SARA' PERSEGUITO A NORMA DI LEGGE.
THIS DOCUMENT MAY NOT BE COPIED, REPRODUCED OR PUBLISHED, EITHER IN PART OR IN ITS ENTIRETY, WITHOUT THE WRITTEN PERMISSION OF SAP BREBEMI S.P.A.. UNAUTHORIZED USE WILL BE PROSECUTED BY LAW.