ELABORATI DI RIFERIMENTO

CODICE

NOTE

LEGENDA

Fognature di progetto:

- Condotta prima pioggia — tubo PE corrugato
- Condotta seconda pioggia — tubo PE corrugato
- Condotta prima + seconda pioggia — tubo PE corrugato
- Canaletta in cls con griglia continua
- Canaletta Mezzotubo in cls Ø600mm
- Cunetta alla francese
- Canaletta in cls a U
- Fosso rivestito in cls
- Cambio caratteristiche tubazione
- Etichetta descrittiva tubazione — diametro nominale condotta De (mm); lunghezza; tratto uniforme (m); verso di scorrimento acqua
- Caditoia stradale
- Caditoia stradale su pozzetto di nodo
- Pozzetto di nodo
- Pozzetto per sfioro 2° pioggia
- Embrice di scarico delle acque di piattaforma in recettore superficiale
- Embrice per lo scarico delle acque da caditoia
- Caditoia su ponte/viadotto
- Embrice per lo scarico delle acque da caditoia a centro strada
- Tubo smaltimento cavalcavia
- Impianto di trattamento acque di prima pioggia Q=250 l/s — Vasca da 250 m
- Impianto di trattamento acque di prima pioggia Q=200 l/s — Vasca da 200 m
- Impianto di trattamento acque di prima pioggia Q=150 l/s — Vasca da 150 m
- Impianto di trattamento acque di prima pioggia Q=100 l/s — Vasca da 100 m
- Impianto di trattamento acque di prima pioggia Q=80 l/s — Vasca da 80 m
- Colmo (punto di massimo)

Fognature esistenti:

- Condotta prima pioggia — tubo PE corrugato non disperdente
- Condotta di seconda pioggia o mista — tubo PE corrugato disperdente 2 Fessure
- Condotta prima + seconda pioggia — tubo PE corrugato non disperdente
- Canaletta Mezzotubo in cls Ø600mm
- Caditoia stradale
- Caditoia stradale continua
- Caditoia su ponte/viadotto
- Pozzetto tipo D (di nodo)
- Pozzetto tipo C o F (sfioro 2°pioggia)
- Embrice di scarico delle acque di piattaforma in recettore superficiale
- Embrice per lo scarico delle acque da caditoia a centro strada
- Vasca di trattamento acque di prima pioggia
- Impianto di sollevamento di vasca di laminazione e scarico in recettore superficiale

QUADRO DI UNIONE

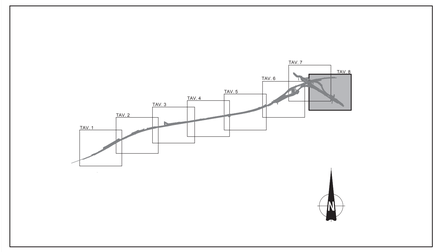

CONCEDENTE: CONCESSIONI AUTOSTRADALI LOMBARDE

CONCESSIONARIA: Società di Progetto BREBEMI SPA

CUP E31B05000390007

COLLEGAMENTO AUTOSTRADALE DI CONNESSIONE TRA LE CITTA' DI BRESCIA E MILANO

PROCEDURA AUTORIZZATIVA D. LGS 163/2006
DELIBERA C.I.P.E. DI APPROVAZIONE DEL PROGETTO DEFINITIVO N° 42/2009

INTERCONNESSIONE A35-A4 PROGETTO DEFINITIVO

INTERCONNESSIONE A35-A4

INTERCONNESSIONE A35-A4 DA PROG. 5+060

TAAX2 - TRATTAMENTO ACQUE METEORICHE - INTERCONNESSIONE A35-A4 DA PROG. 5+060

PLANIMETRIA RETE DI RACCOLTA E TRATTAMENTO ACQUE METEORICHE

TAVOLA 3/3

PROGETTAZIONE:

CONSORZIO B.B.M.

PER IL CONSORZIO
IL PROGETTISTA RESPONSABILE INTEGRAZIONE PRESTAZIONI SPECIALISTICHE
IMPRESA PIZZAROTTI e C. S.p.A
Dott. Ing. Pietro Mazzola
Ordine degli Ingegneri di Parma N. 821

PER IL CONSORZIO
IL DIRETTORE TECNICO
IMPRESA PIZZAROTTI e C. S.p.A
Dott. Ing. Stefano Tas-Aiello
Ordine degli Ingegneri di Potenza N. 631

VERIFICA:

APPROVATO SDP

I.D.	IDENTIFICAZIONE ELABORATO															DATA:
	ELABT.	TIPO	FASE	N.G.	LOTTO	OPERA	PROG. OPERA	PROTOC.	PARTE	PROGRESS.	PARTE DISC.	STATO	REV.	SCALA:		MARZO 2015
60387	04	PL	D	I	I1	TA	AX2	00	00	013	00	A	00	1:1000		

ELABORAZIONE PROGETTUALE

PIACENTINI INGEGNERI s.r.l.
Dott. Ing. Paolo Piacentini
Ordine degli Ingegneri di Bologna N. 4152

REVISIONE

N.	REV.	DESCRIZIONE	DATA	REDATTO	DATA	CONTROLLATO	DATA	APPROVATO
0	00	EMISSIONE	04/03/2015	PIACENTINI	04/03/2015	MAZZOLI	04/03/2015	MAZZOLI

IL CONCEDENTE: CONCESSIONI AUTOSTRADALI LOMBARDE

IL CONCESSIONARIO: Società di Progetto Brebemi SpA

IL PRESENTE DOCUMENTO NON POTRA' ESSERE COPIATO, RIPRODOTTO O ALTRIMENTI PUBBLICATO, IN TUTTO O IN PARTE, SENZA IL CONSENSO SCRITTO DELLA SAP BREBEMI S.P.A., SONO LESI GLI AUTORI CHE PERSEGUITO A NORMA DI LEGGE
THIS DOCUMENT MAY NOT BE COPIED, REPRODUCED OR PUBLISHED, EITHER IN PART OR IN ITS ENTIRETY, WITHOUT THE WRITTEN PERMISSION OF SAP BREBEMI S.P.A., OTHERWISE LEGAL RIGHTS WILL BE PROSECUTED BY LAW.