
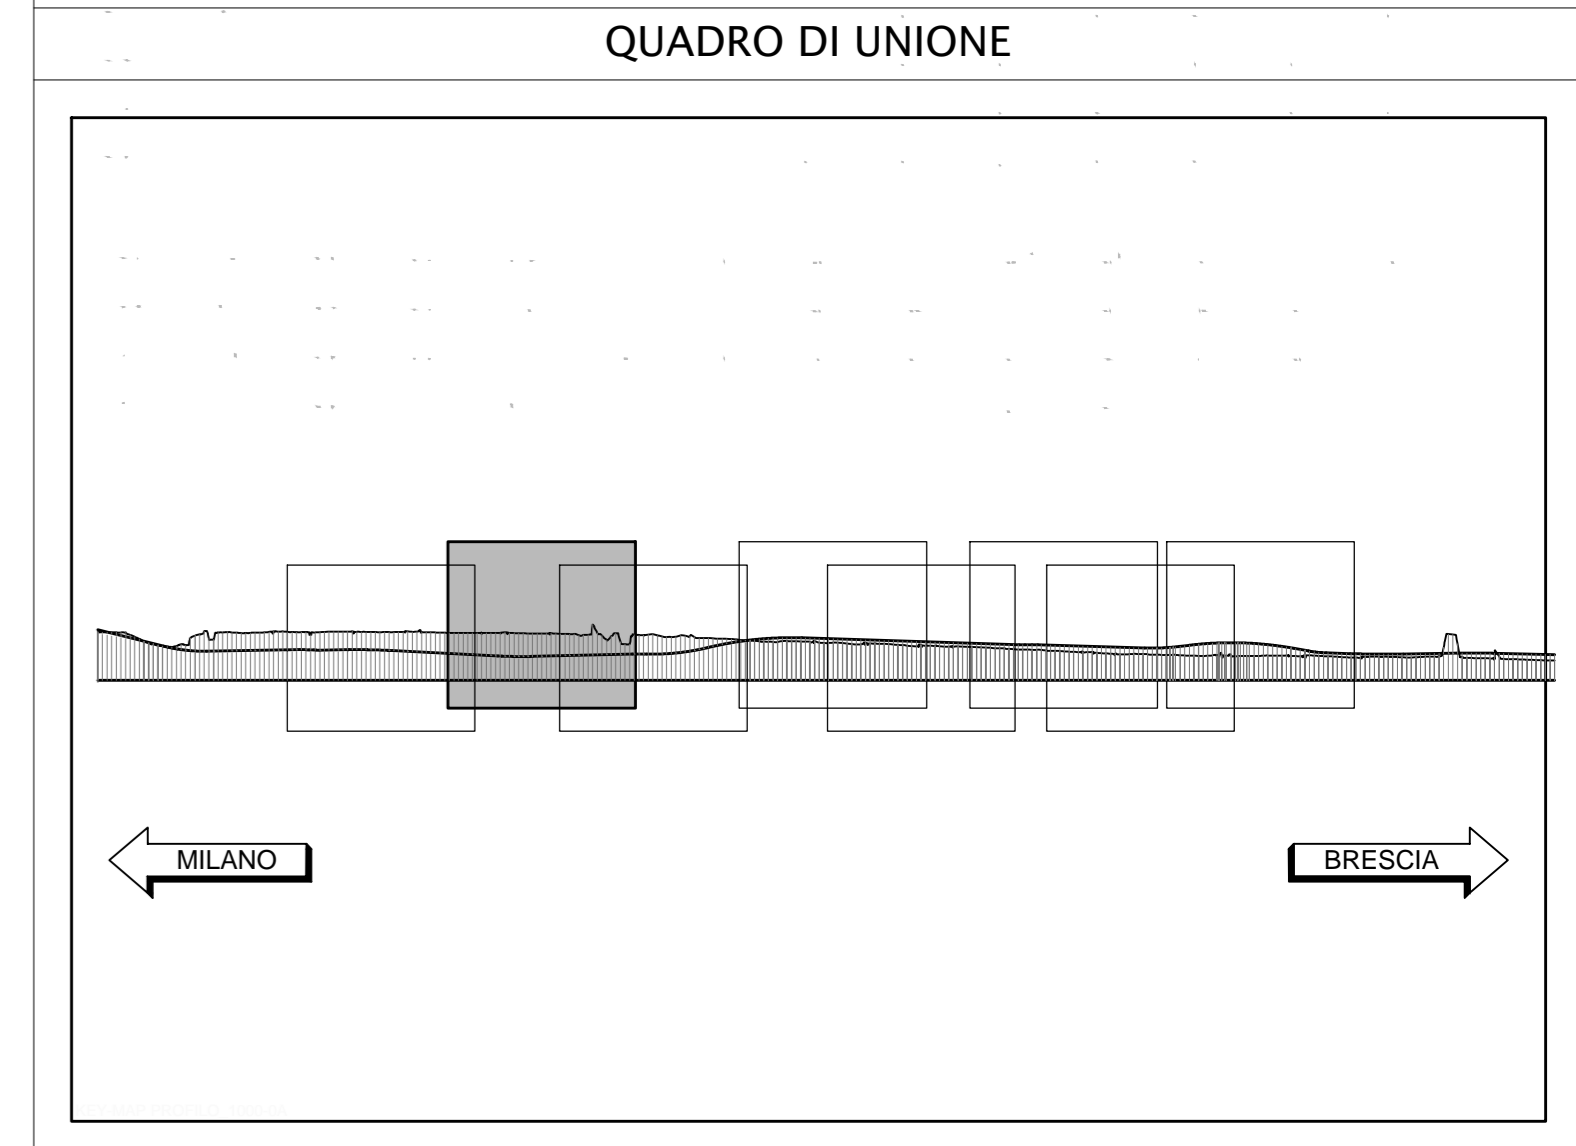


Lunghezze 1: 1000
Altezze 1: 100
Q.R.I.F. 120.000

No. SEZIONI	19	90	91	92	93	94	95	96	97	98	99	100	101	102	103	104	105	106	107	108	109	110	111	112	113	114	115	116	117	
DISTANZE PARZIALI	16.12	23.99	26.06	20.06	20.05	10.54	10.93	18.65	20.06	20.06	12.19	17.29	7.19	10.72	11.23	16.94	11.33	8.52	17.04	21.88	20.06	14.94	20.06	20.06						
ETIMOMETRICHE	R=2787.75 L=619.05																													
AND. PLAN.																														
AND. CIGLI																														
ALLARG. VISIBILITA																														

ELABORATI DI RIFERIMENTO	
DESCRIZIONE	CODICE

- NOTE**
- TUTTE LE MISURE SONO ESPRESSE IN METRI, SALVO DOVE DIVERSAMENTE INDICATO
 - LE PROGRESSIVE SONO ESPRESSE IN CHILOMETRI, SALVO DOVE DIVERSAMENTE INDICATO
 - LE COORDINATE ASSOLUTE SONO ESPRESSE IN METRI, SALVO DOVE DIVERSAMENTE INDICATO
 - LE QUOTE ALTIMETRICHE SONO ESPRESSE IN METRI S.L.M.M., SALVO DOVE DIVERSAMENTE INDICATO

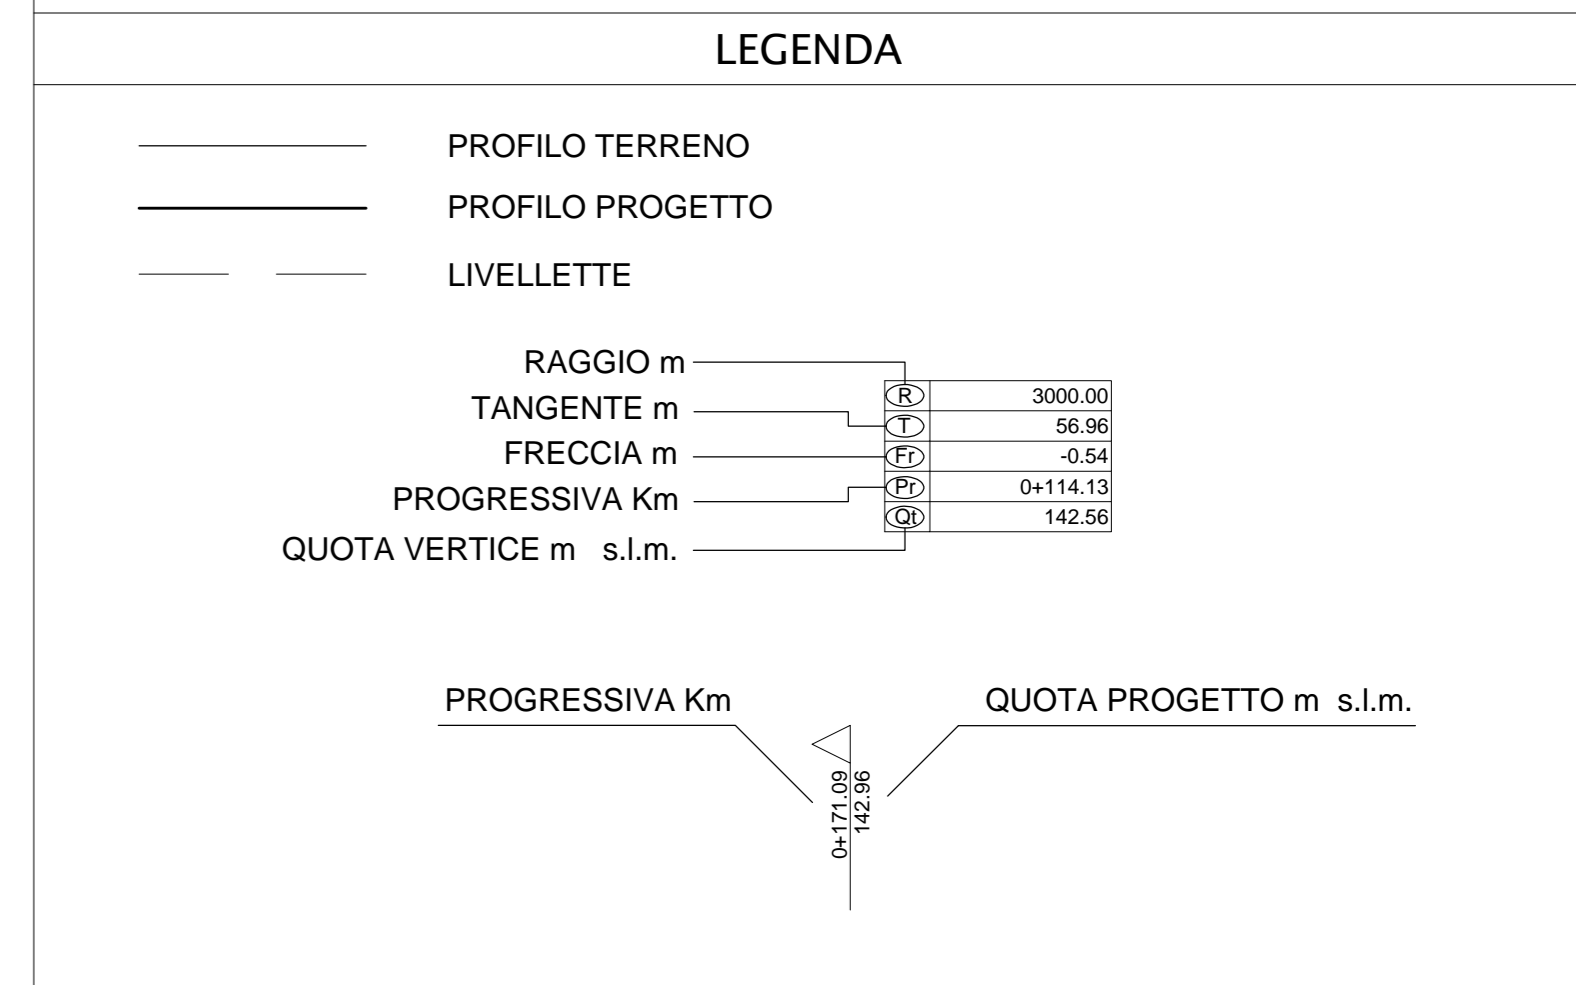

CONCEDENTE: CONCESSIONI AUTOSTRADALI LOMBARDE

CONCESSIONARIA: SOCIETA' DI PROGETTO BREBEM SPA

CUP E31B05000390007

COLLEGAMENTO AUTOSTRADALE DI CONNESSIONE TRA LE CITTÀ DI BRESCIA E MILANO

PROCEDURA AUTORIZZATIVA D. LGS 163/2006
DELIBERA C.I.P.E. DI APPROVAZIONE DEL PROGETTO DEFINITIVO N° 42/2009

INTERCONNESSIONE A35-A4 PROGETTO DEFINITIVO

INTERCONNESSIONE A35-A4
TRINCEA TRAX1/TRAX2 PROG. 0+820 - 2+000
PROFILO LONGITUDINALE

TAV. 2

PROGETTAZIONE: **BBM** CONSORZIO B.B.M.

PER IL CONSORZIO A OPZIONE FONDO: **MIRCA PIZZOTTI & C. S.p.A.**

PER IL CONSORZIO A OPZIONE FONDO: **MIRCA PIZZOTTI & C. S.p.A.**

VERIFICA: **BBM**

IDENTIFICAZIONE ELABORATO: 60199

ELABORAZIONE PROGETTUALE

REVISIONE

IL CONCESSIONARIO: **BREBEM SPA**