




SEZIONE B-B Scala 1:100

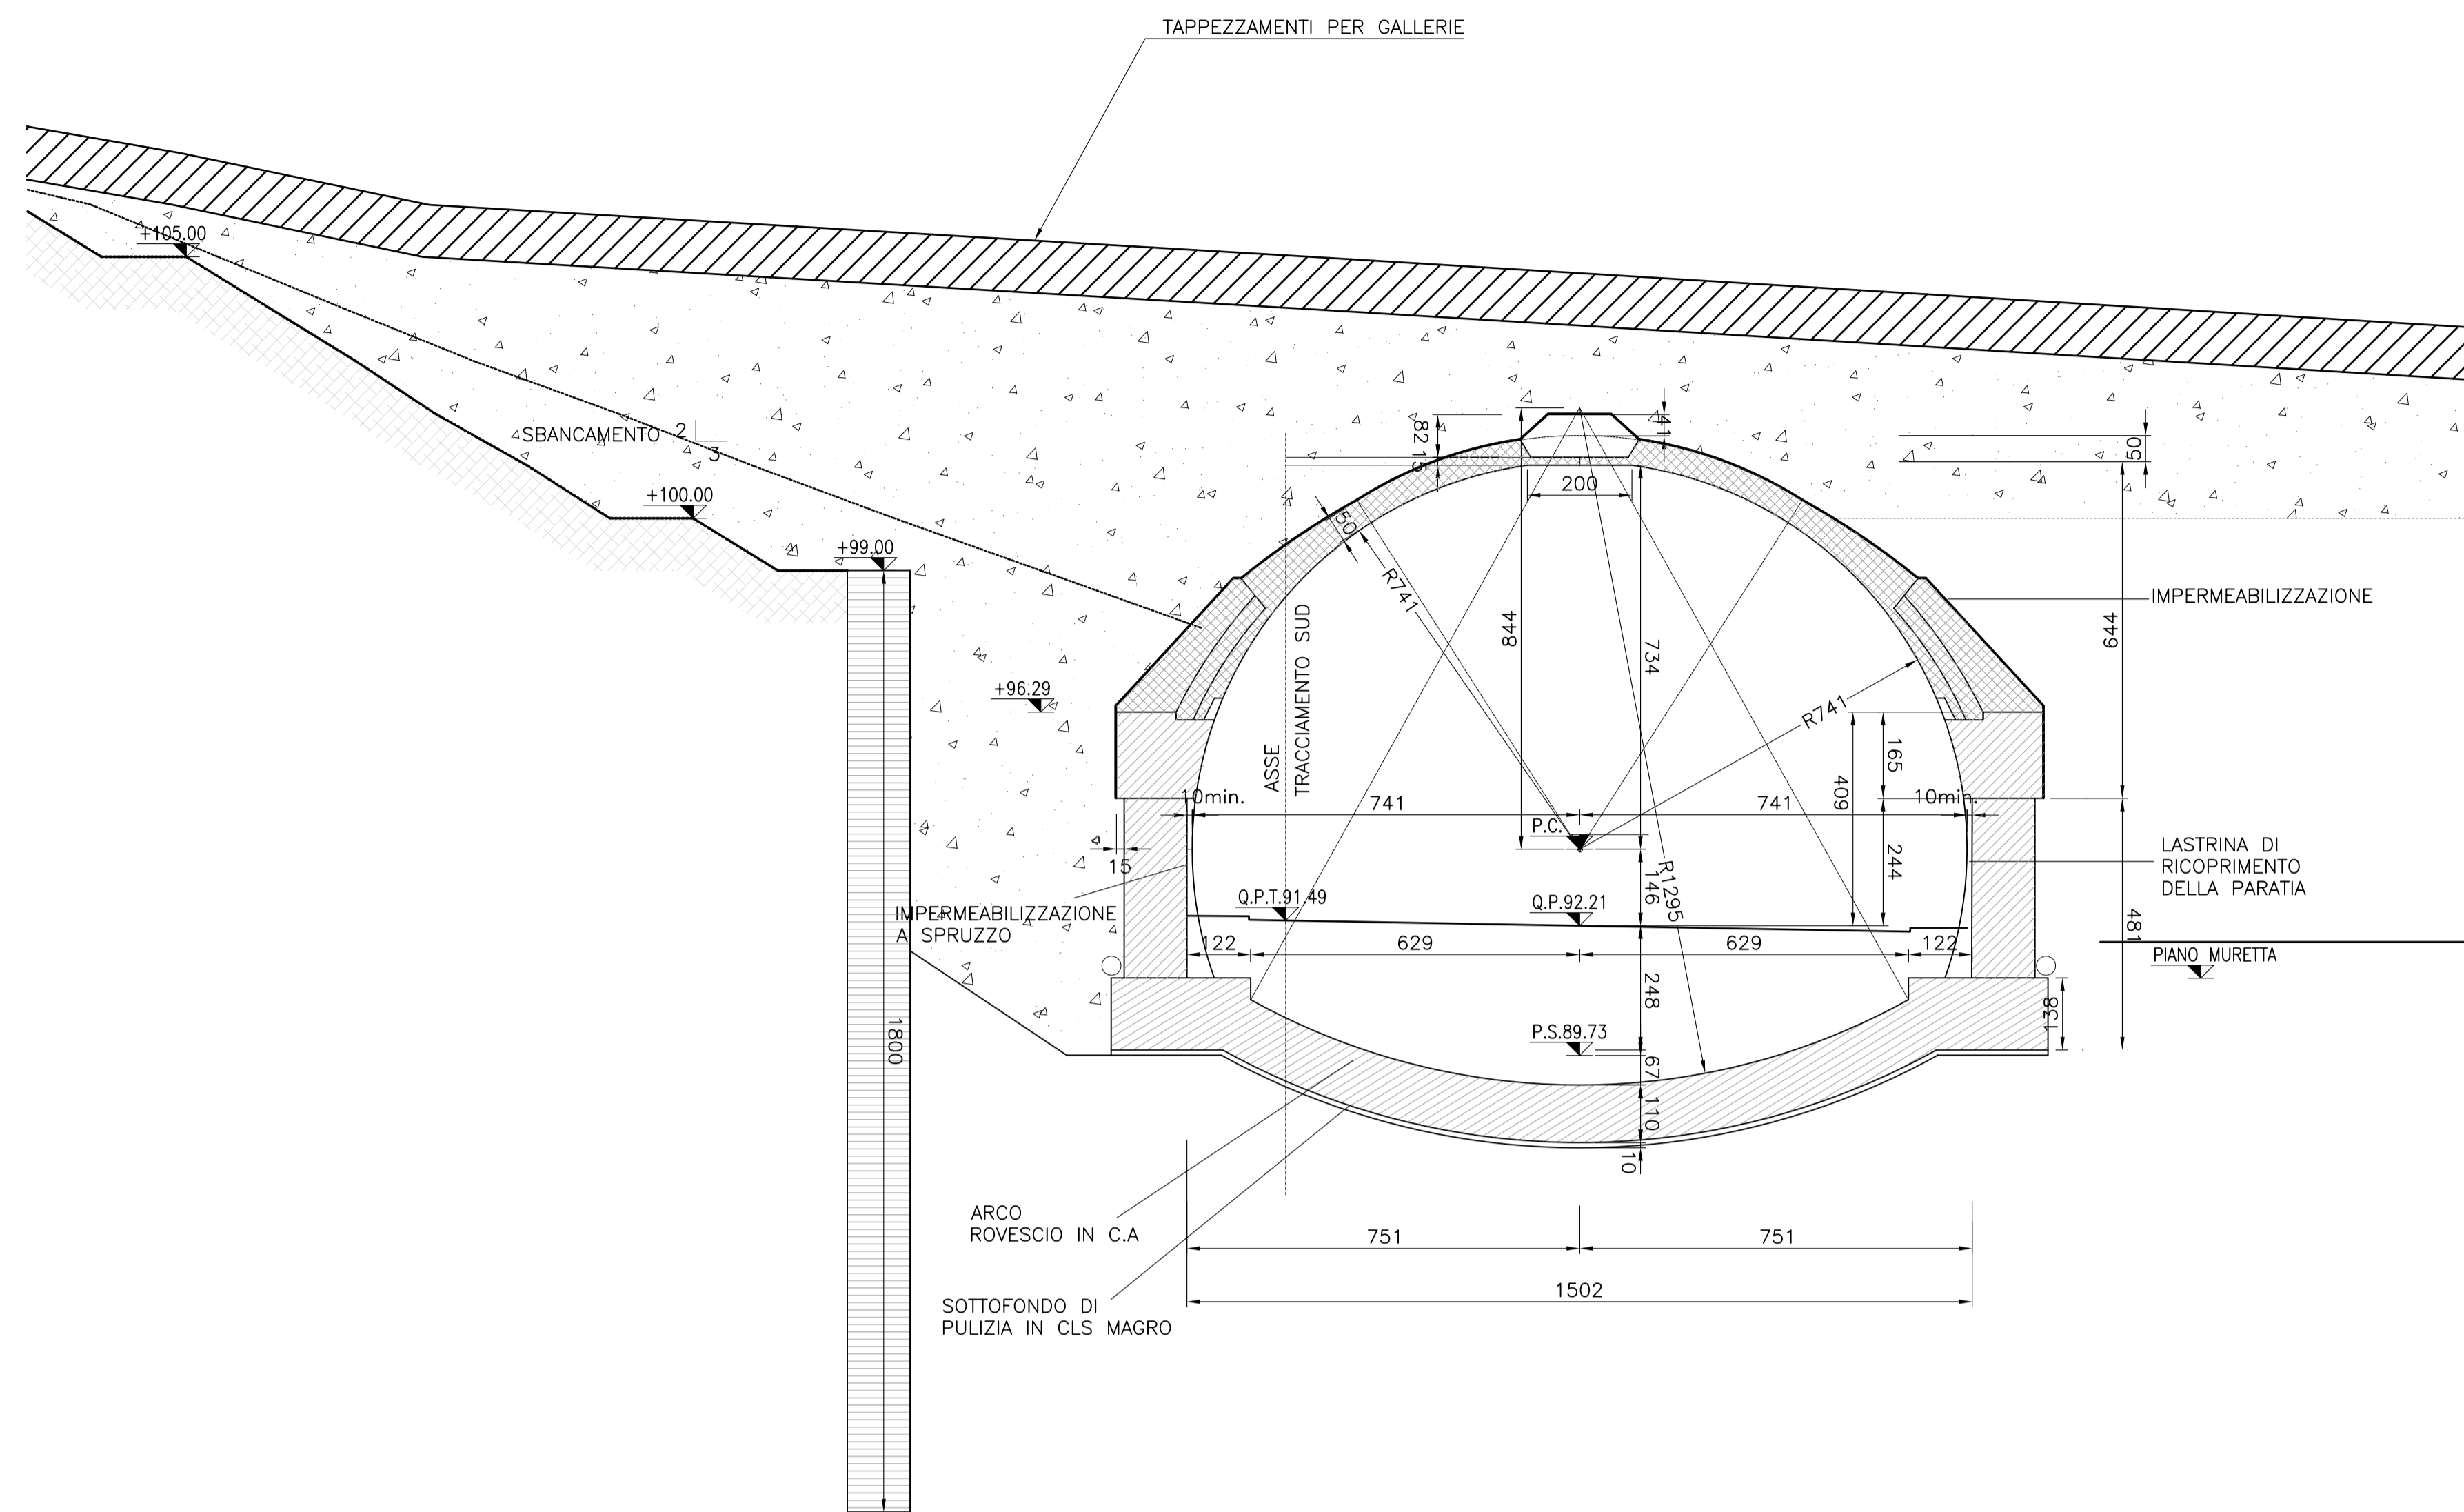

SEZIONE E-E Scala 1:100

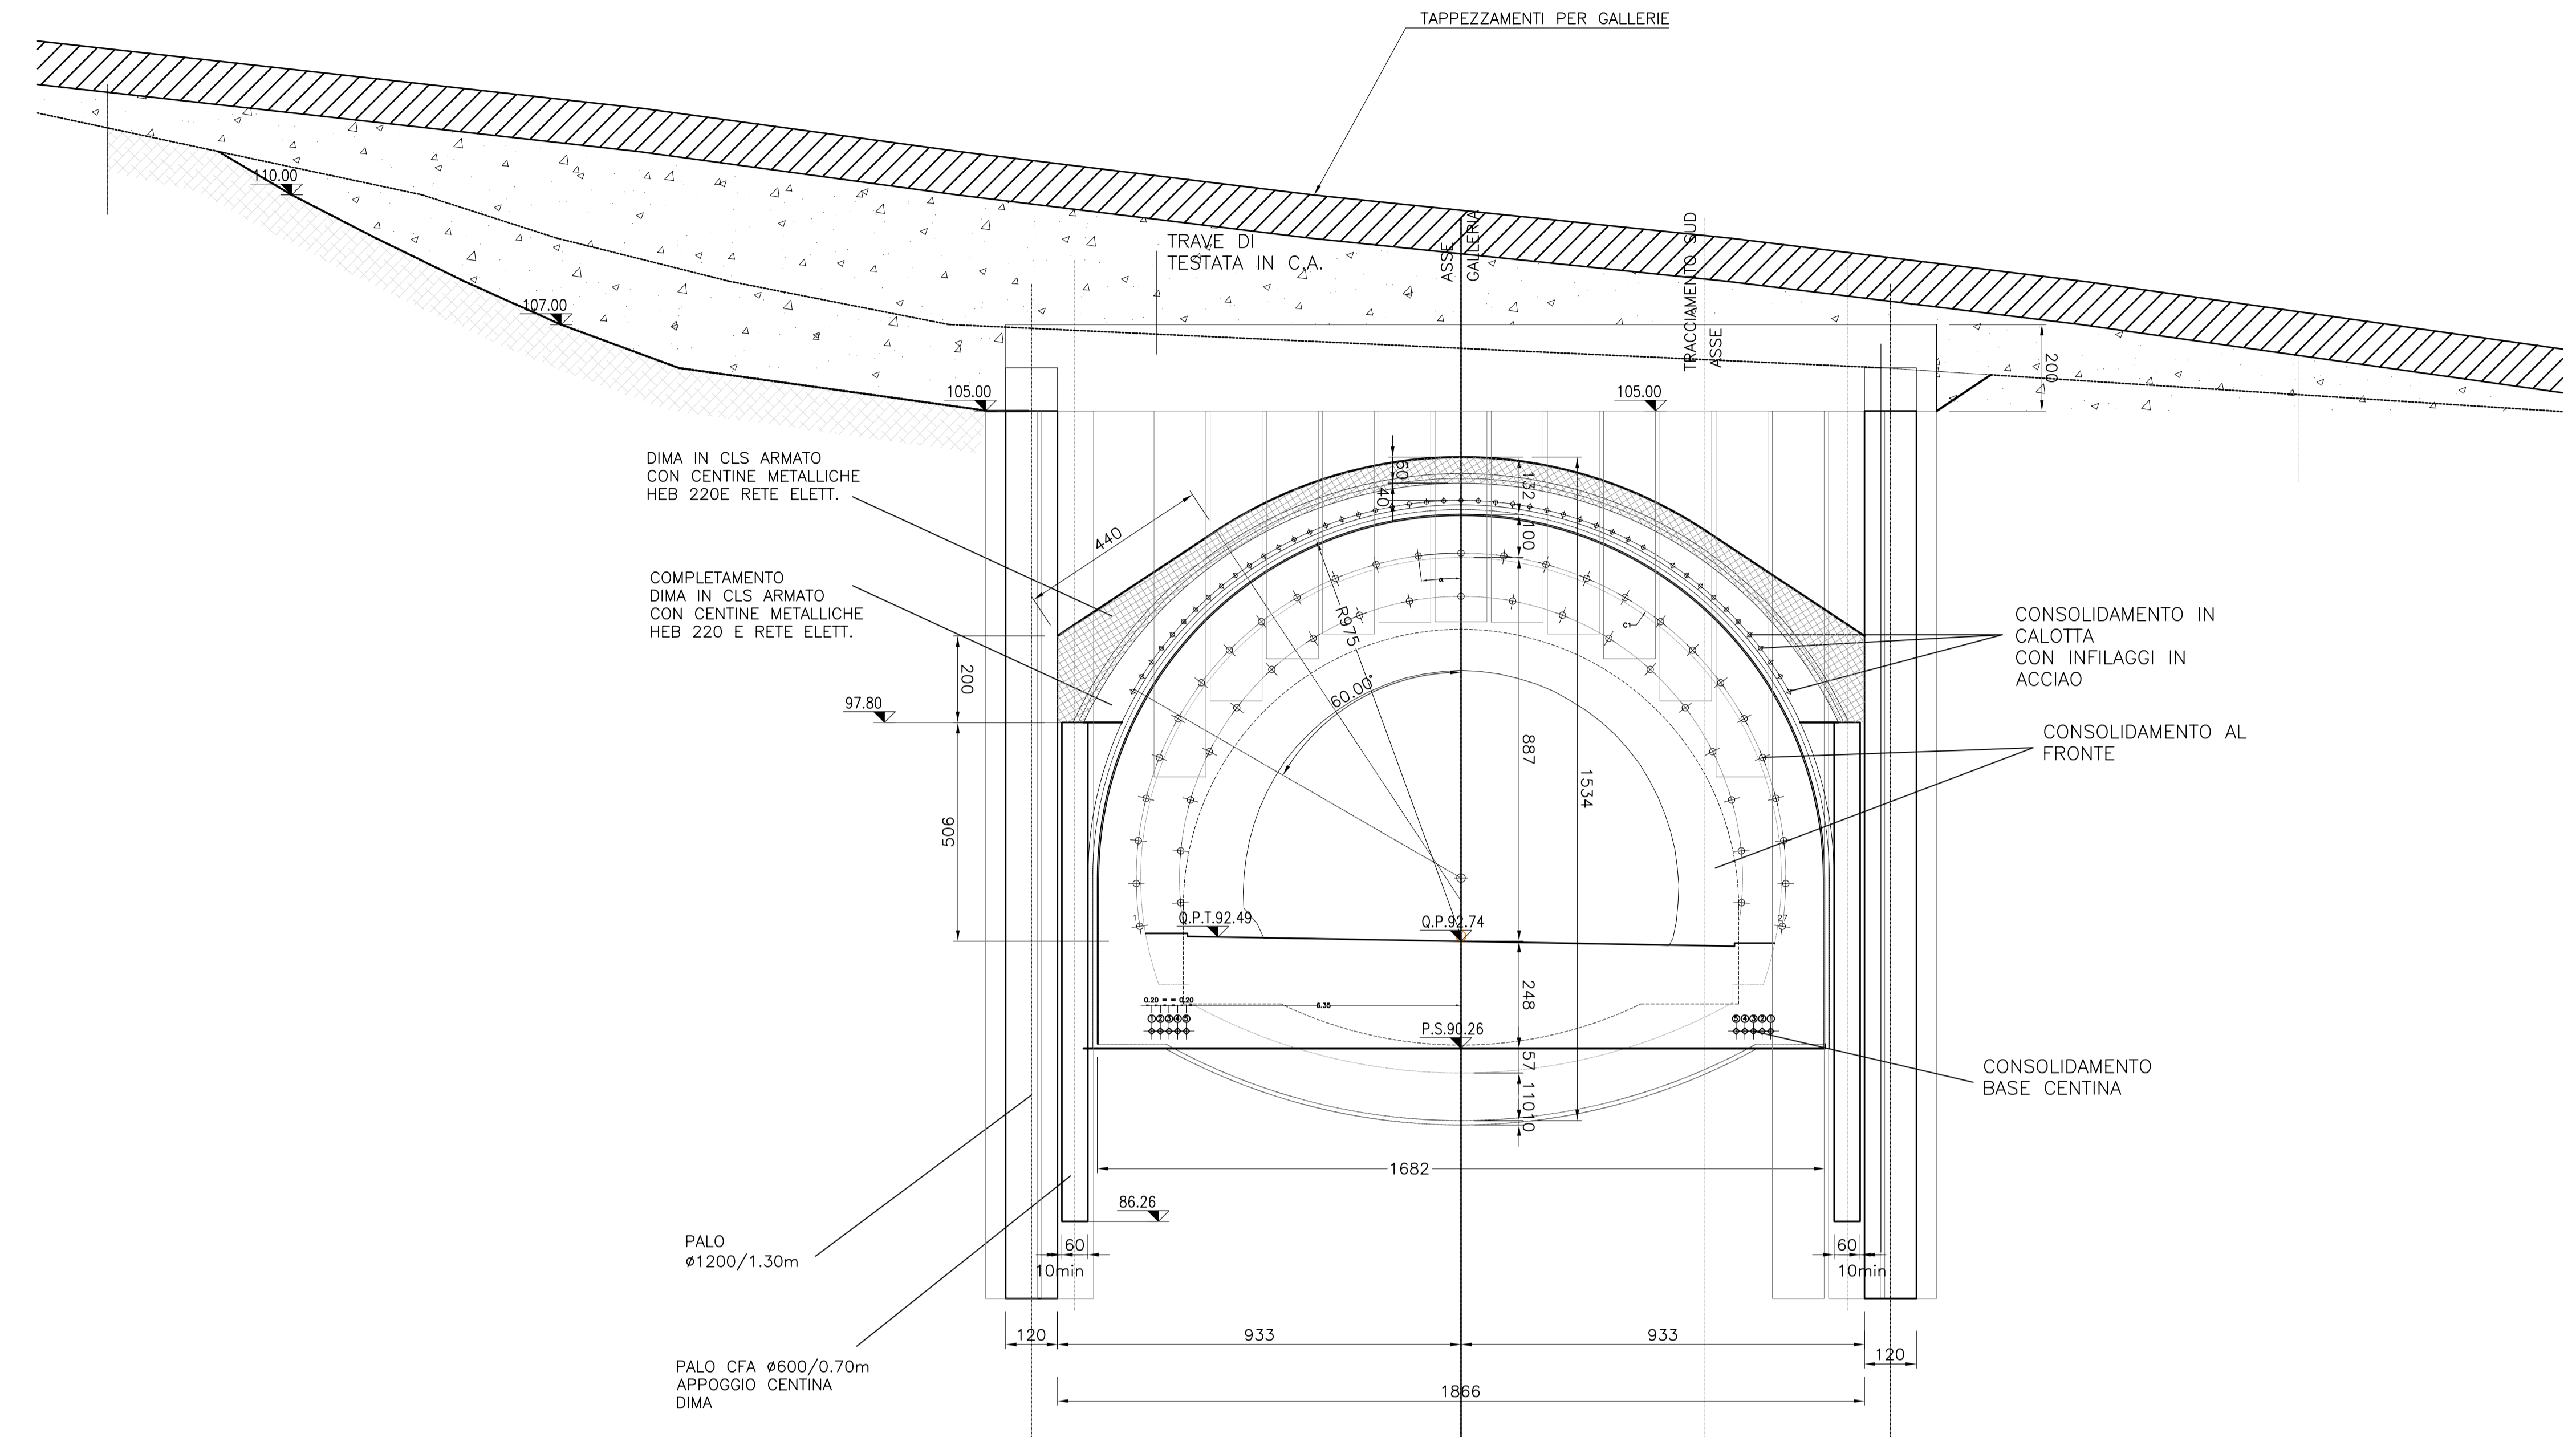


SEZIONE D-D Scala 1:100

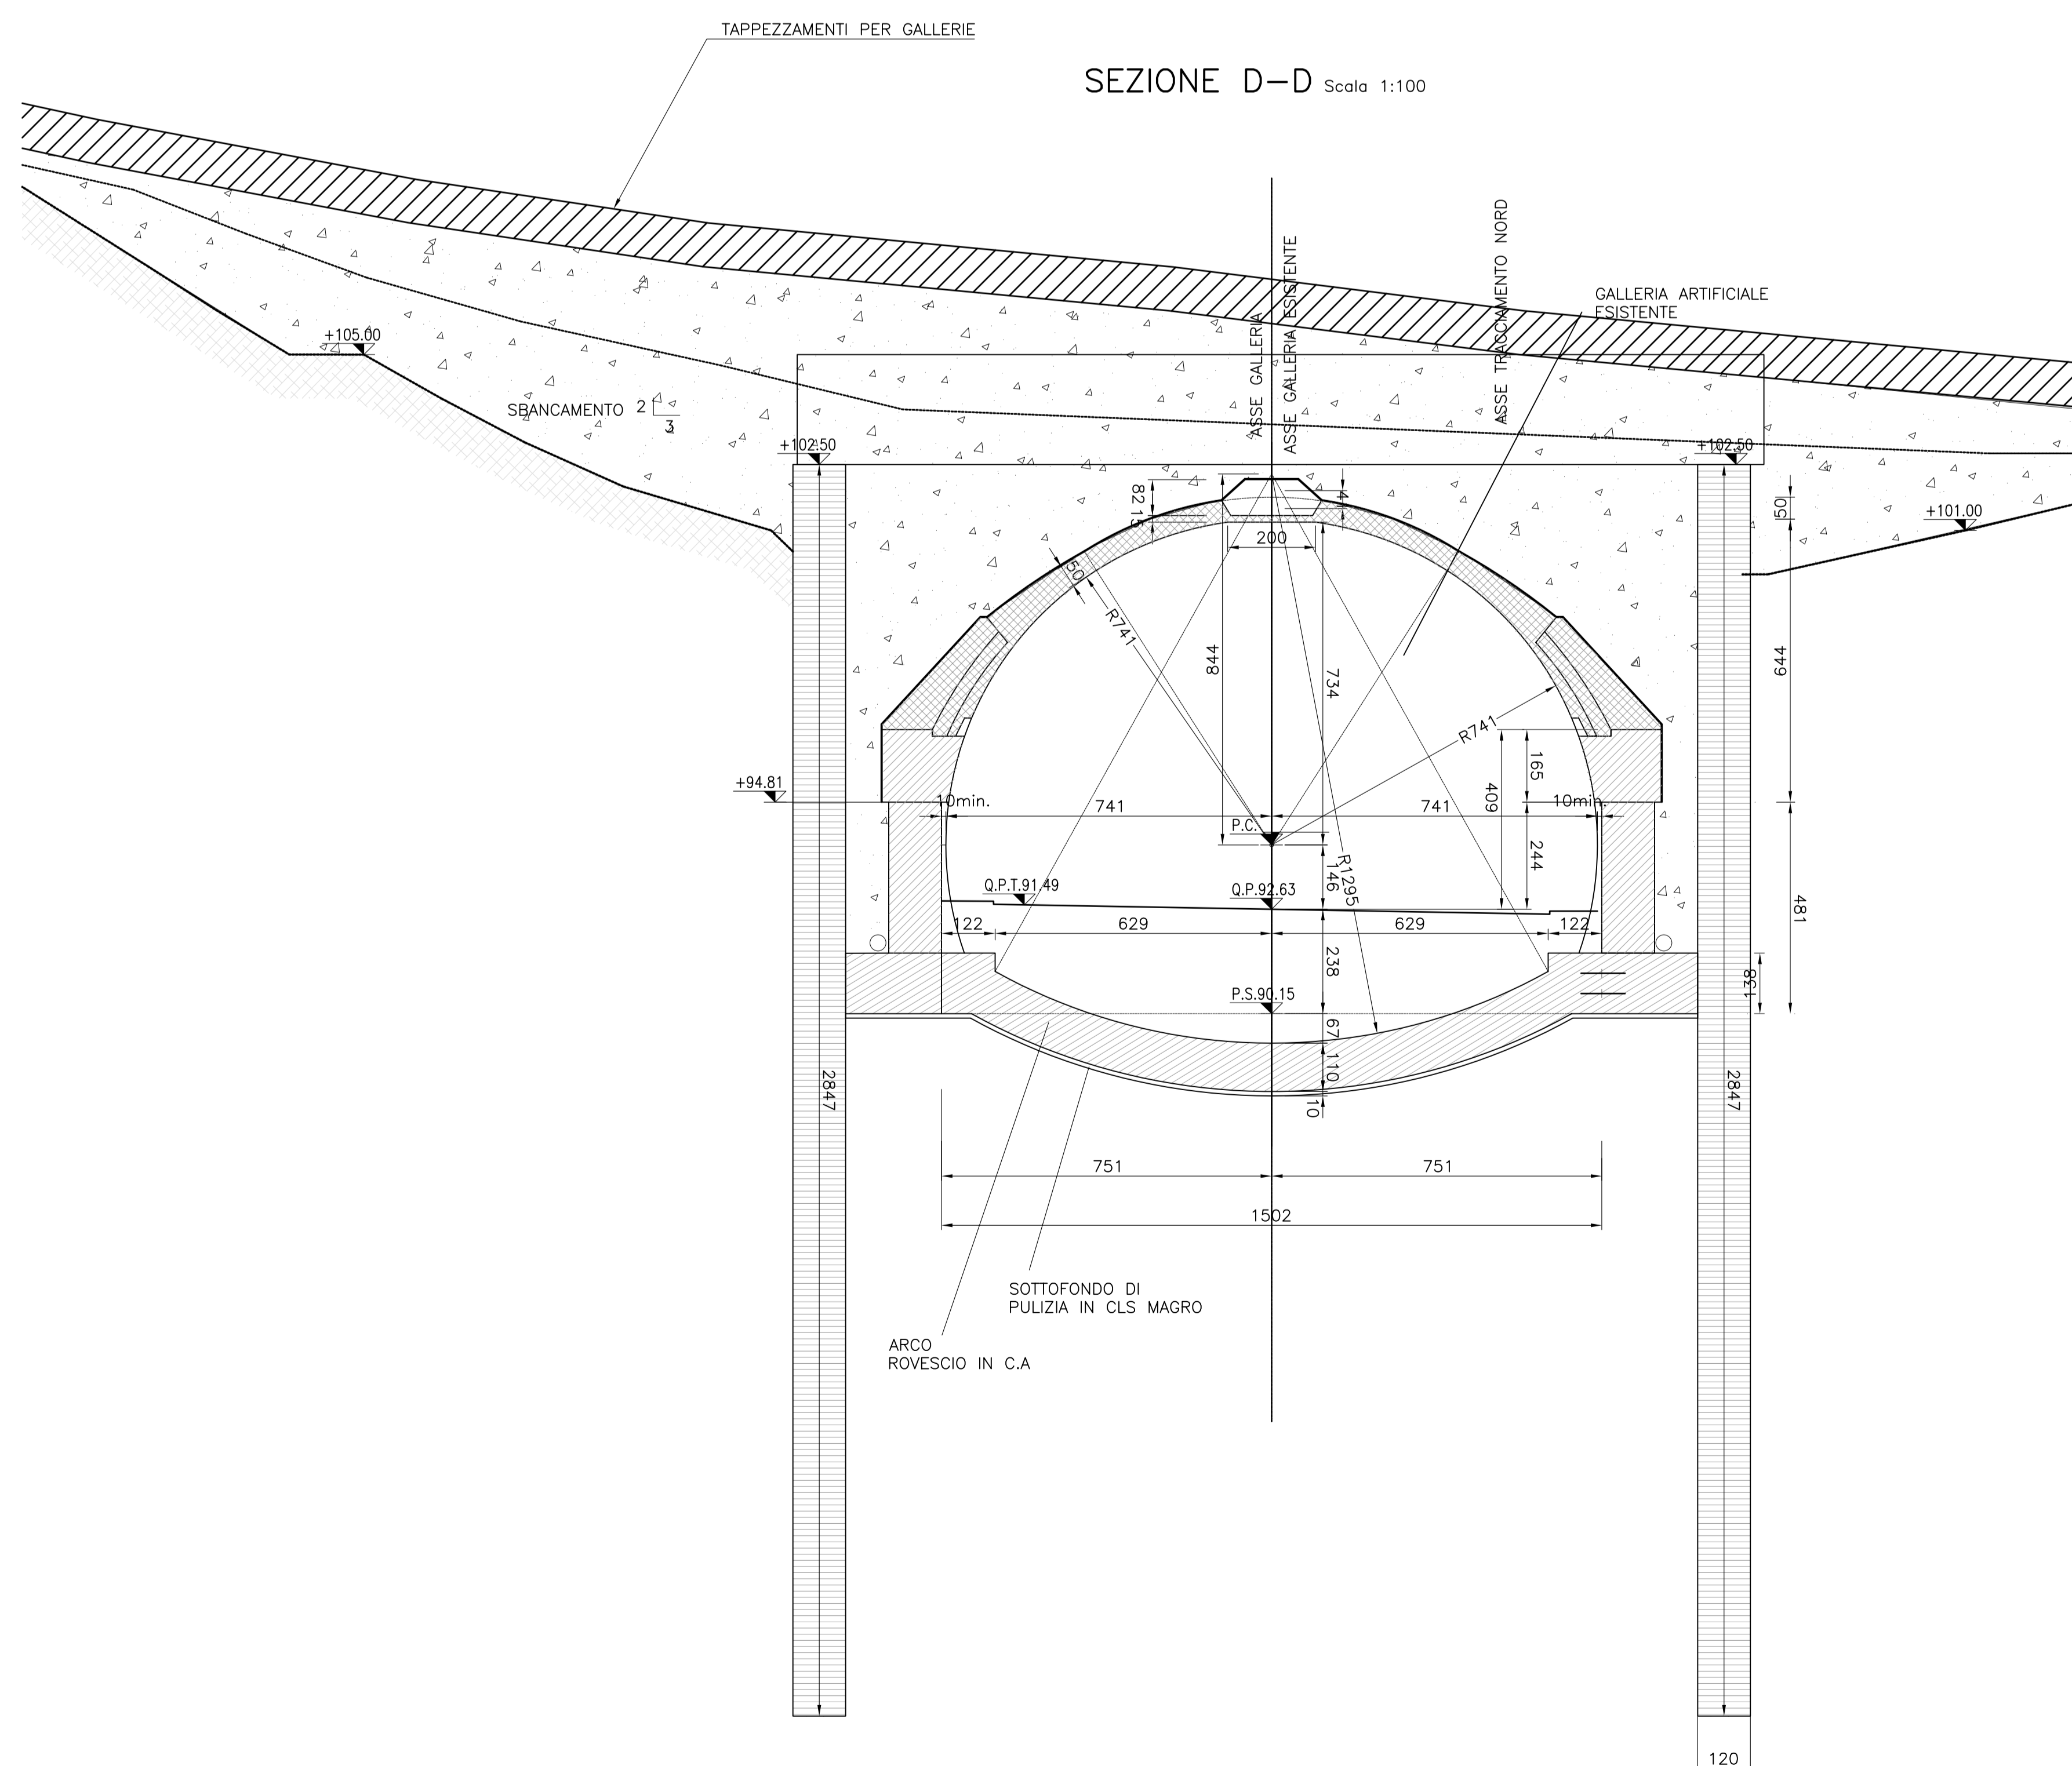


PARTICOLARI Scala 1:100

DIREZIONE TRASVERSALE

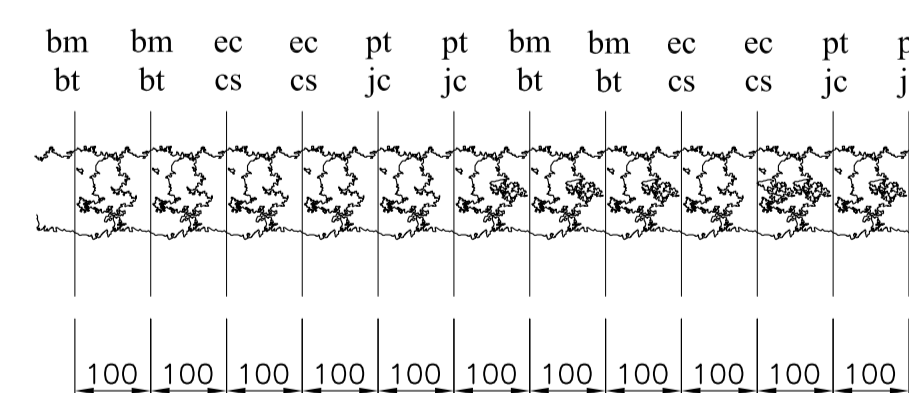

DIREZIONE LONGITUDINALE

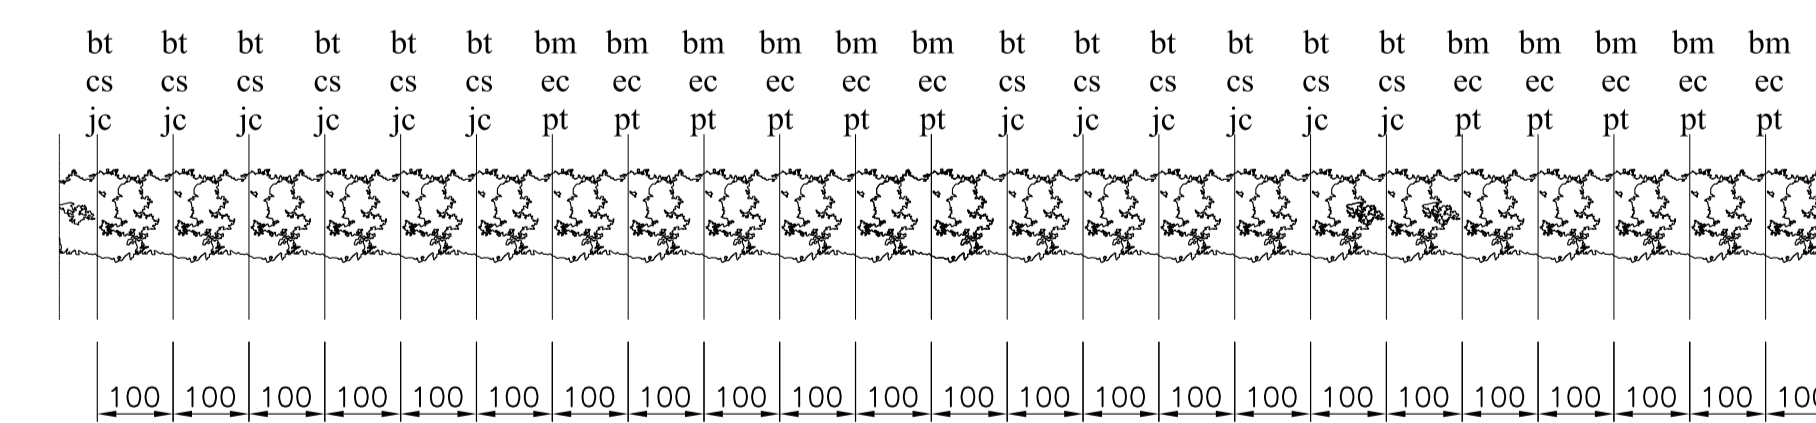

LEGENDA

Codice	Nome scientifico	Nome comune
bt	<i>Berberis thunbergii 'nana'</i>	Berberis
bm	<i>Buxus microphylla</i>	Bosso
cs	<i>Cotoneaster salicifolius</i>	Cotonastro
ec	<i>Erica carnea</i>	Erica
je	<i>Juniperus communis 'Compressa'</i>	Ginepro
pt	<i>Pittosporum tobira 'nansan'</i>	Pittosforo

LEGENDA  
 - Q.P.T. QUOTA PROGETTO IN ASSE TRACCIAMENTO  
 - Q.P. QUOTA PROGETTO IN ASSE GALLERIA  
 - P.S. PIANO DI SCIVO  
 (\*) LUNGHEZZA CALCOLATA SULL'ASSE DELLA GALLERIA

**autostrade** // per l'italia

AUTOSTRADA (A14) : BOLOGNA-BARI-TARANTO

AMPLIAMENTO ALLA TERZA CORSIA DEL TRATTO RIMINI NORD-PEDASO

TRATTO: ANCONA NORD - ANCONA SUD  
**PROGETTO ESECUTIVO**

AU - CORPO AUTOSTRADALE

OPERE DI MITIGAZIONE AMBIENTALE  
 OPERE A VERDE - Galleria Sappanico opere a verde  
 Imbocco Lato Rimini - Canna Nord - Sezioni trasversali

Impresa di costruzioni		A.T.I. Progettazione		Mandatari	
<b>Ghella</b>		<b>SWS</b>			
RAPPRESENTANTE ATTIVITA' PROGETTAZIONE Ing. Paolo Galante		IL PROGETTISTA Ing. Luca Ronco		DIRETTORE TECNICO Ing. Giuseppe Menardi	
WBS - Ref. elaborato - Sistema di codifica AUTOSTRADE		IR03		INTEGRATORE PRESTAZIONI SPECIALISTICHE Ing. Paolo Mazzoli	
RAPPRESENTANTE ESECUZIONE LAVORI Ing. Luigi Pellegrini		SEV		DESCRIZIONE	
				DATA	
				REDAZIONE	
				VERIFICATO	
				APPROVATO	
Nome file: AU0043.dwg					
VISTO DELLA COMMITTEE					
<b>autostrade</b> // per l'italia					