


OPERE DI MITIGAZIONE AMBIENTALE
PONTICELLO L=9,50 m (Opera 81) Progr. km 228+456 Scala 1:250

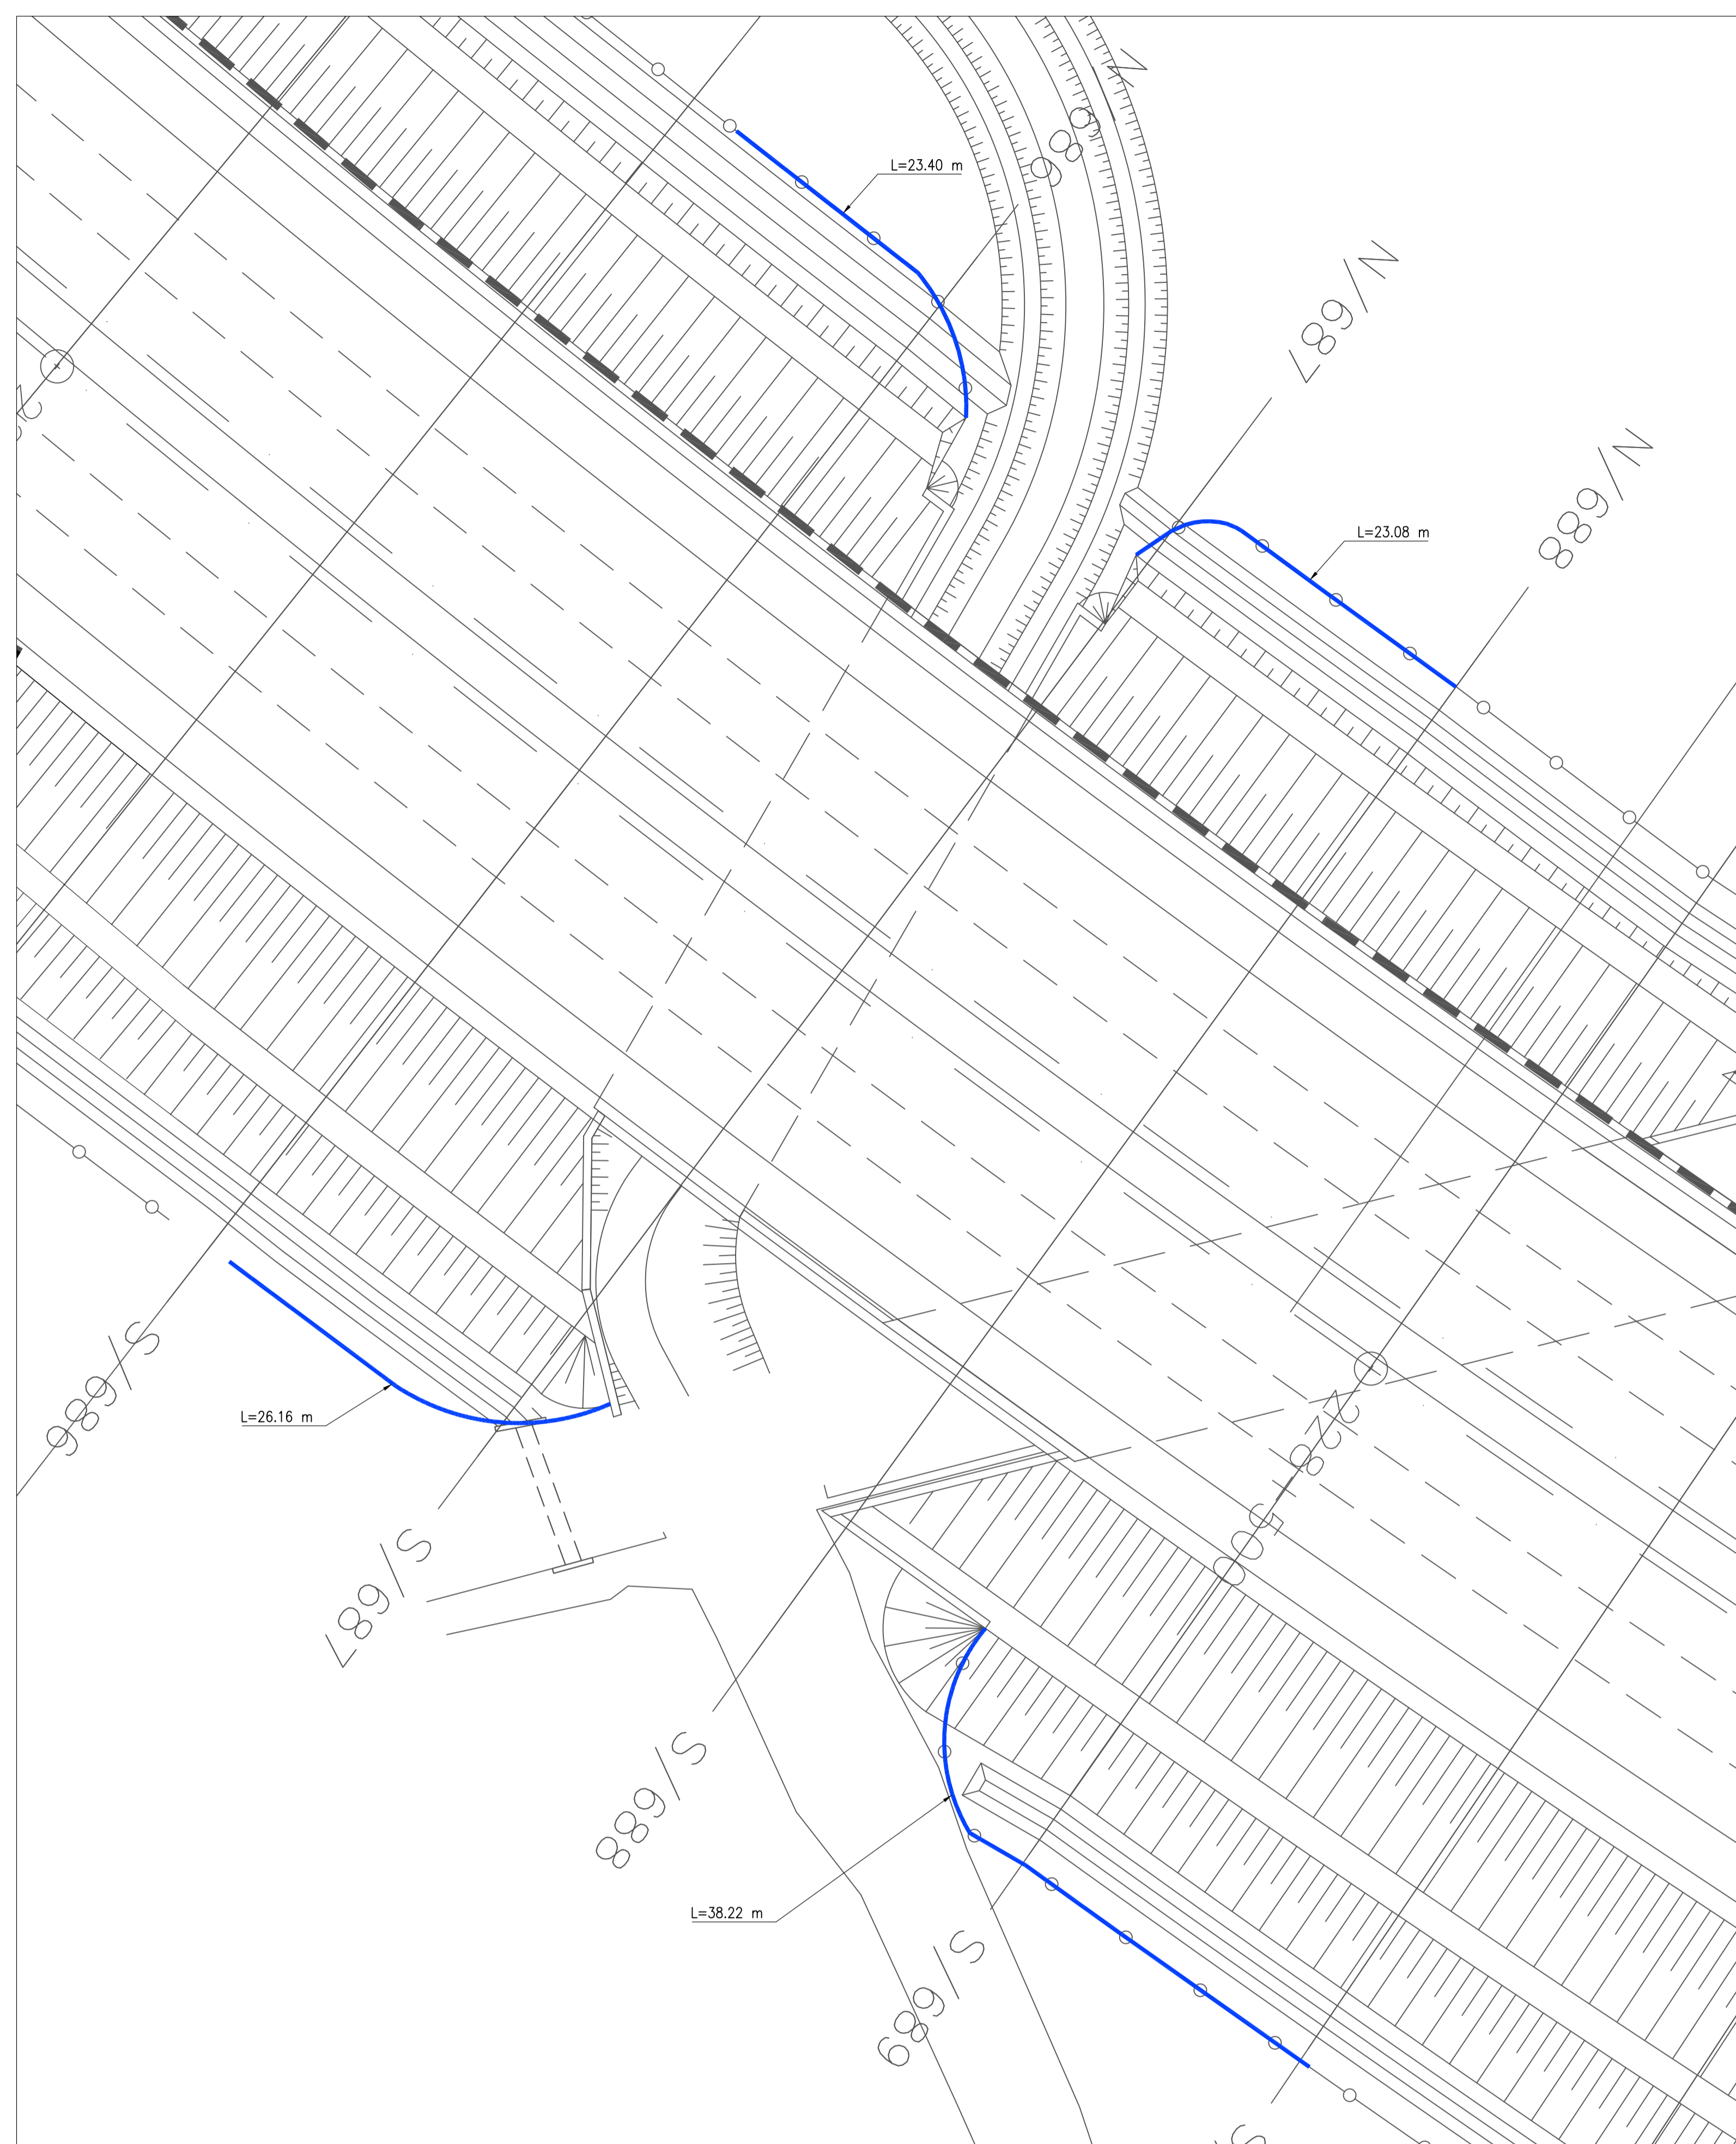



OPERE DI MITIGAZIONE AMBIENTALE
PONTICELLO L=7,50 m (Opera 78) Progr. km 227+829 Scala 1:250



LEGENDA	
	RECINZIONE FAUNISTICA L=lunghezza (m)

OPERE DI MITIGAZIONE AMBIENTALE
PONTICELLO L=9,50 m (Opera 33) Progr. km 219+944 Scala 1:250

OPERE DI MITIGAZIONE AMBIENTALE
TOMBINO D=1,20 m (Opera 50) Progr. km 222+129 Scala 1:250

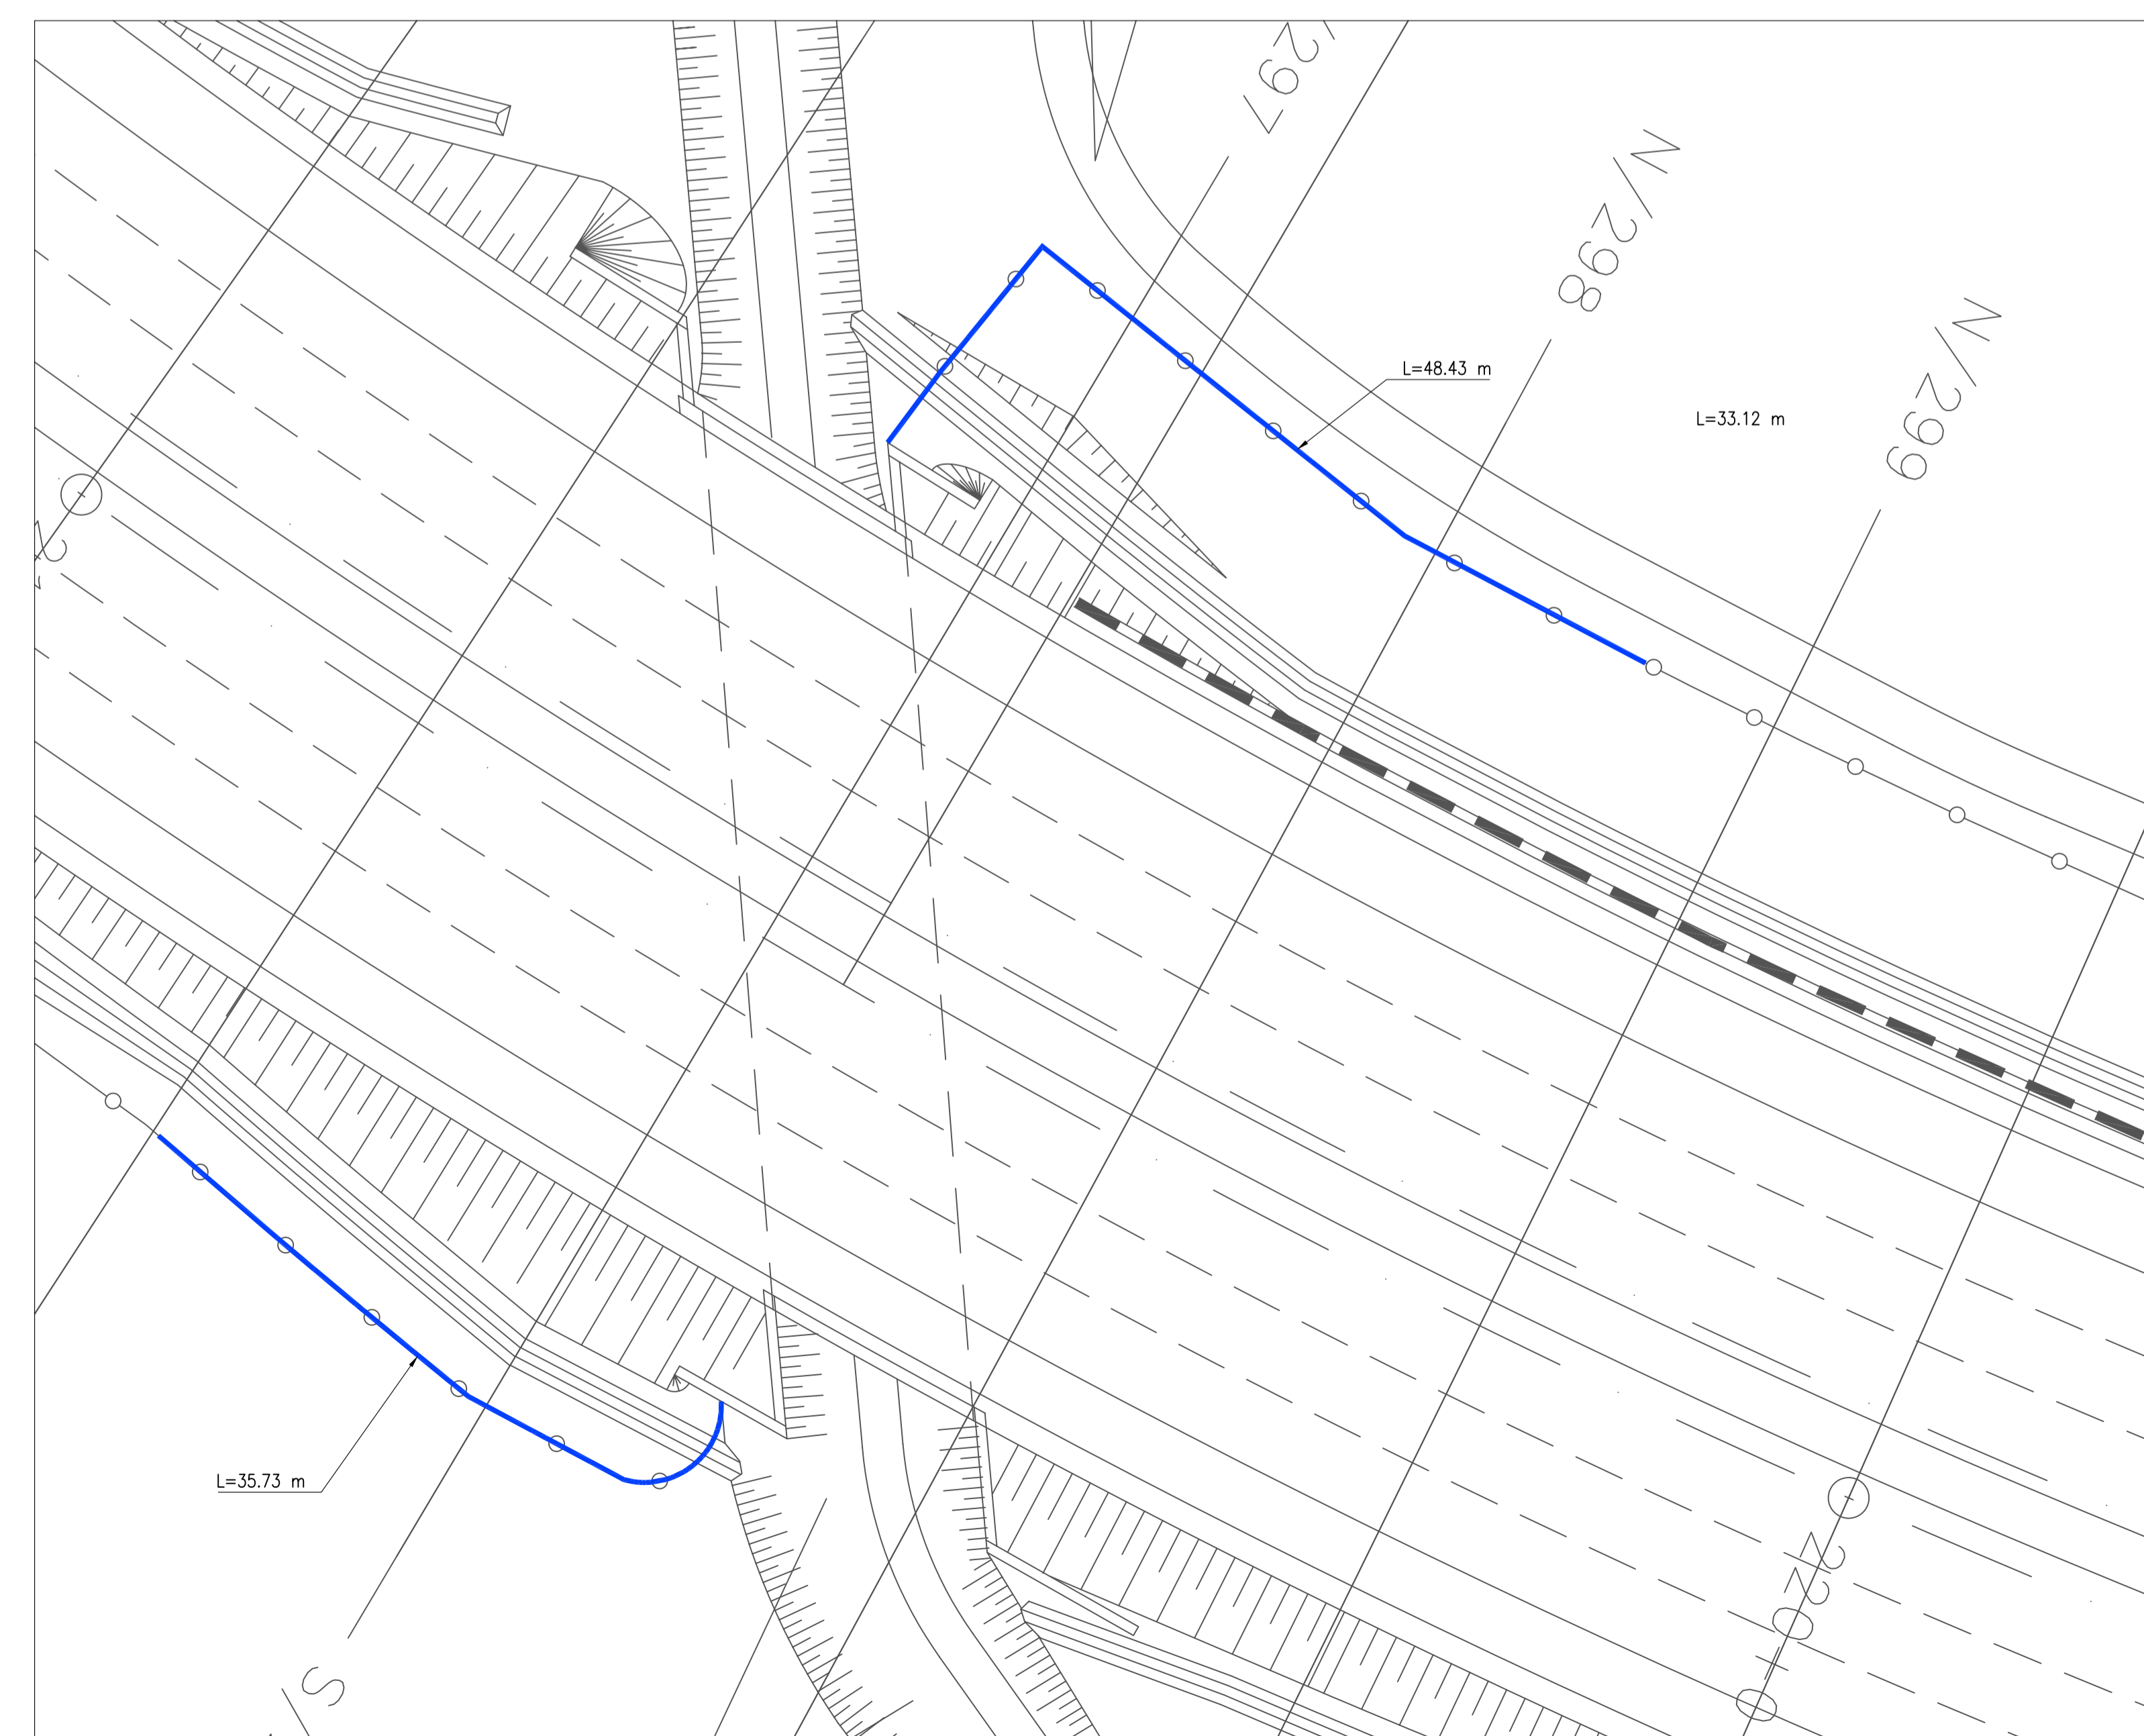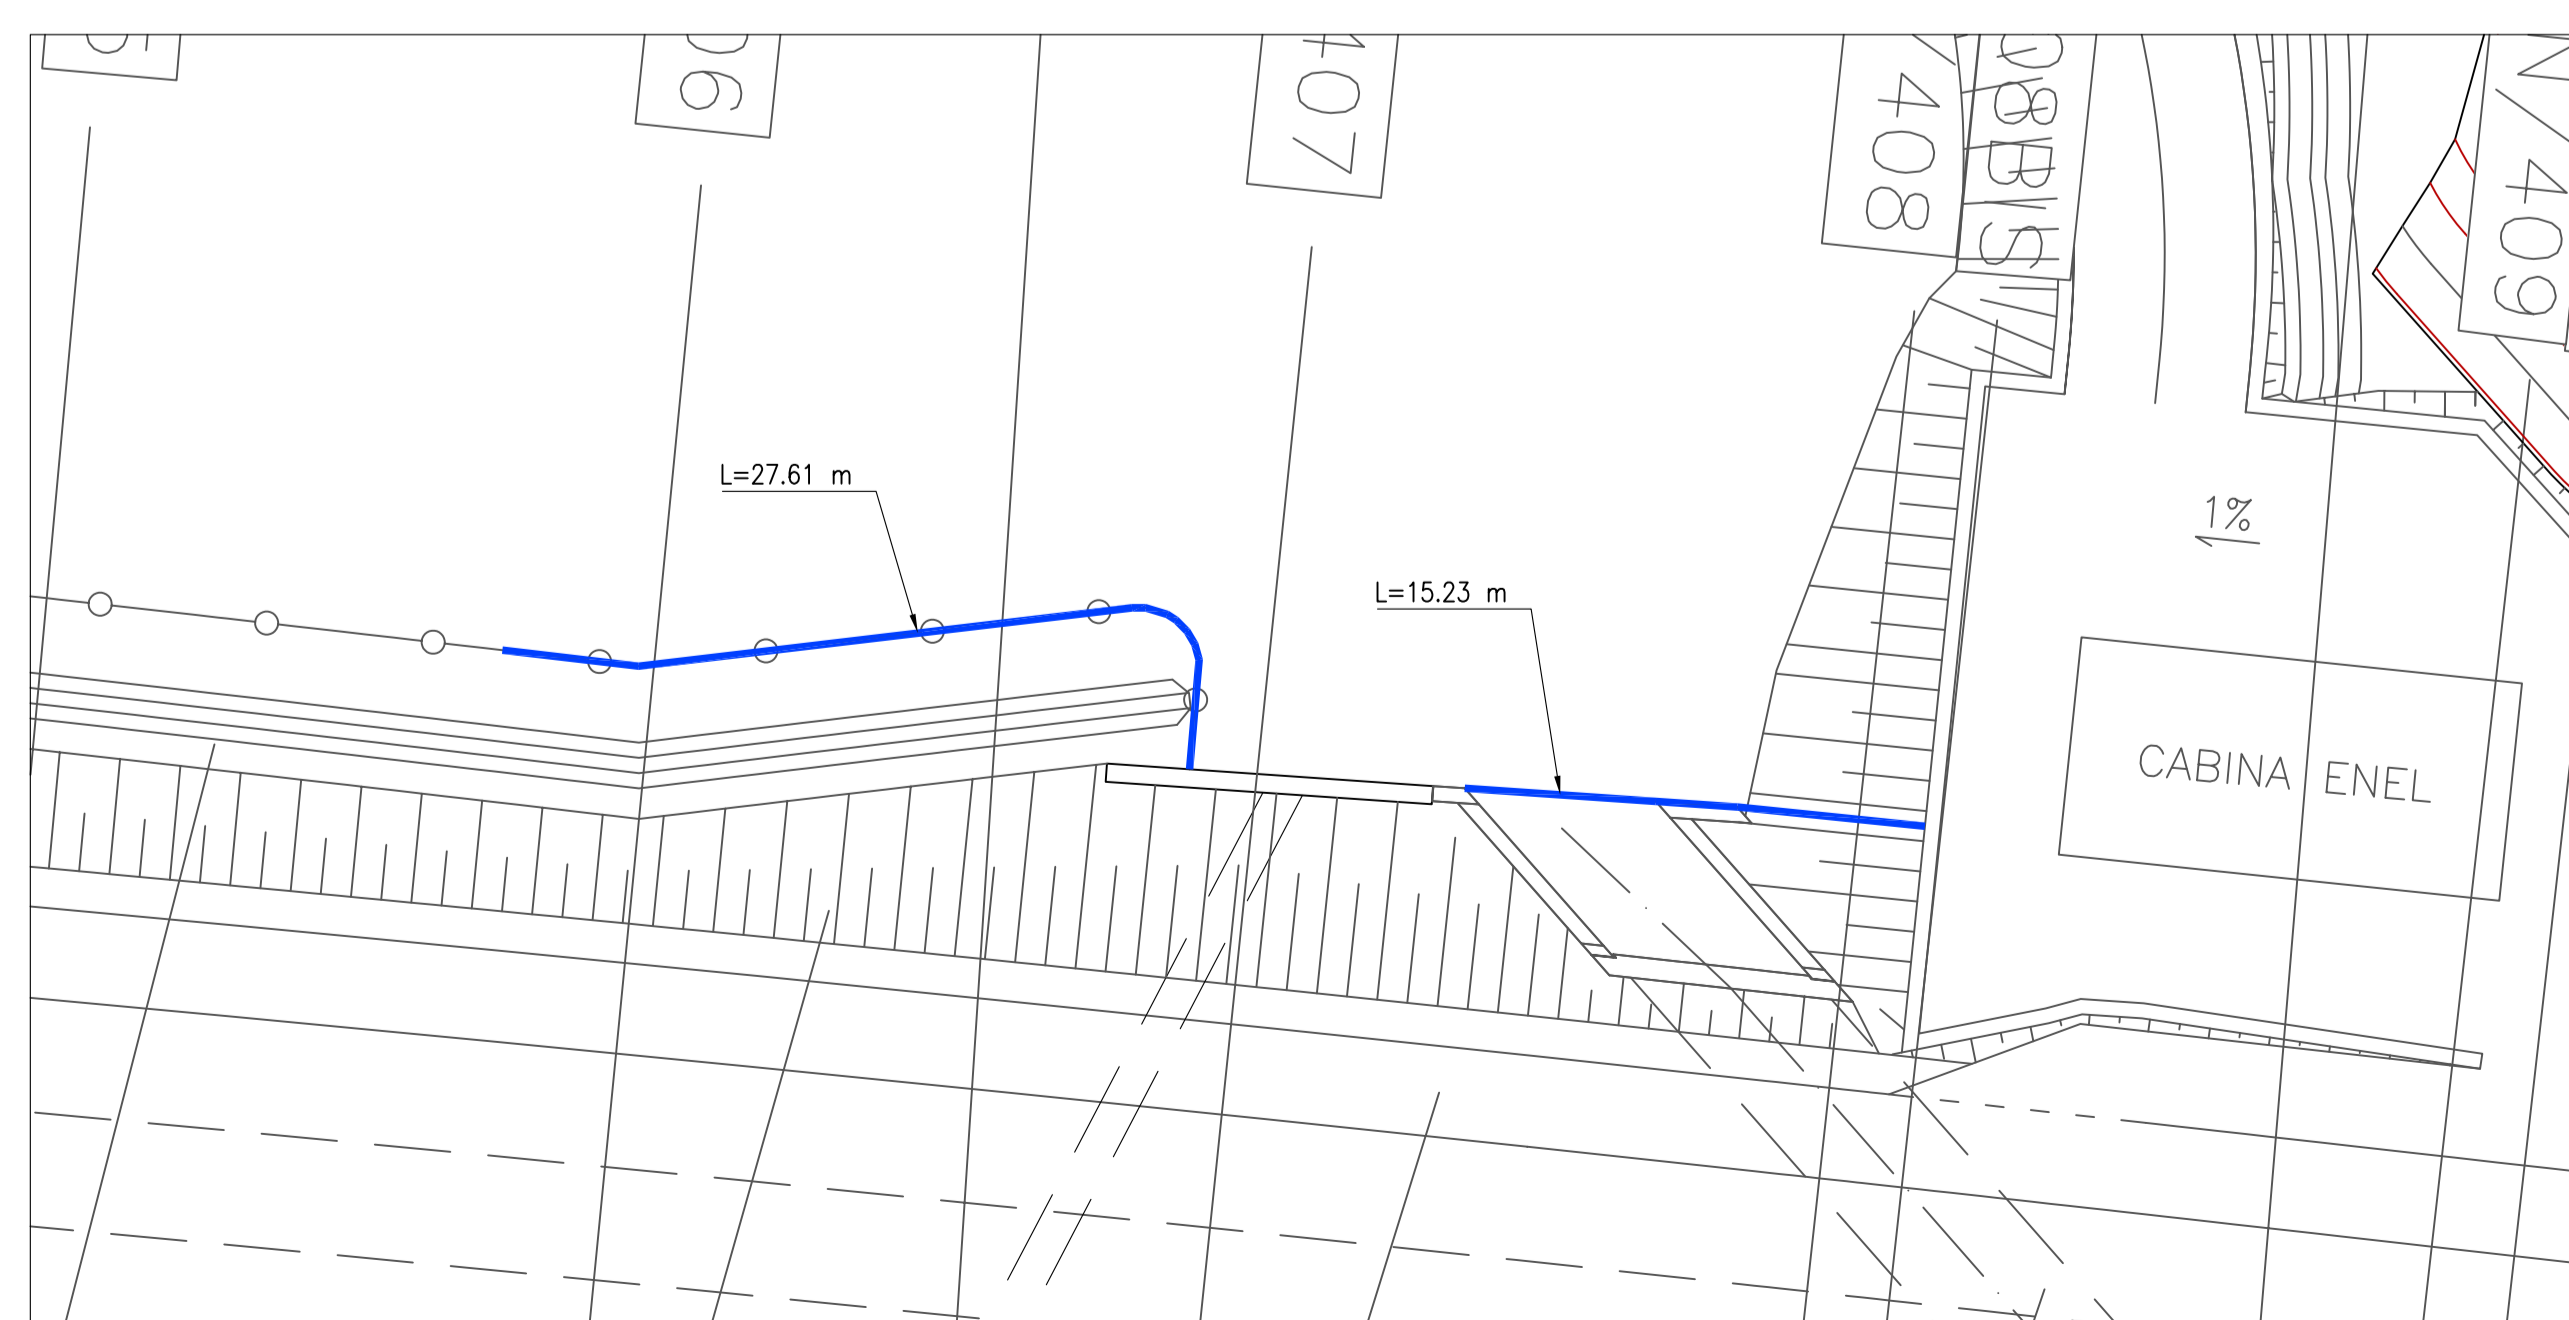

autostrade // per l'italia

AUTOSTRADA (A14) : BOLOGNA-BARI-TARANTO

AMPLIAMENTO ALLA TERZA CORSIA
DEL TRATTO RIMINI NORD-PEDASO

TRATTO: ANCONA NORD - ANCONA SUD
PROGETTO ESECUTIVO

AU - CORPO AUTOSTRADALE

OPERE DI MITIGAZIONE AMBIENTALE - PASSAGGI ECOLOGICI - Adeguamento
recinzione Ponticelli Opere 33, 78, 81 e Tombino Opera 53
Planimetria

Impresa di costruzioni Ghella	A.T.I. Progettazione S.M.S. engineering	Mandatari sepi
RAPPRESENTANTE ATTIVITA' PROGETTAZIONE Ing. Paolo Guccio	IL PROGETTISTA Ing. Luca Ronco	DIRETTORE TECNICO Ing. Giuseppe Menardi
WBS - RIF. esecutivo - Sistema di codifica AUTOSTRADE	DATA: 04/03/2011	INTEGRATORE PRESTAZIONI SPECIALISTICHE Ing. Paolo Menardi
codice contratto: 111142501AUA01112	SCALA: 1:250	
RAPPRESENTANTE ESECUZIONE LAVORI Ing. Luigi Pellegrini	REV. DESCRIZIONE DATA SESTATO VERIFICATO APPROVATO	
	1 1	
	2 1	
	3 1	
	4 1	
	5 1	

Nome file: ALM0112.dwg
VISTO DELLA COMMITTENTE
autostrade // per l'italia
Societa' per Azioni

IL PRESENTE DOCUMENTO NON PUO' ESSERE COPIATO, RIPRODOTTO, CATALIZZATO, PUBBLICATO, IN TUTTI O IN PARTE, SENZA IL CONSENSO SCRITTO DELLA SOCIETA' AUTOSTRADE S.p.A. / THE PRESENT DOCUMENT CAN NOT BE REPRODUCED, COPIED, CATALYZED, PUBLISHED, IN WHOLE OR IN PART, WITHOUT THE WRITTEN PERMISSION OF SOC. AUTOSTRADE S.p.A. / UNTERBESCHREIBUNG DER NACHHERGEBUNG DIESER ZEICHNUNG IST NUR MIT EINER SCHRIFTLICHEN ANFORDERUNG BEI DER AUTOSTRADE S.p.A. ZU ERHALTEN.