



BANCHINA SERVIZI
SEZIONE TRASVERSALE TIPO A-A
 Scala 1:125

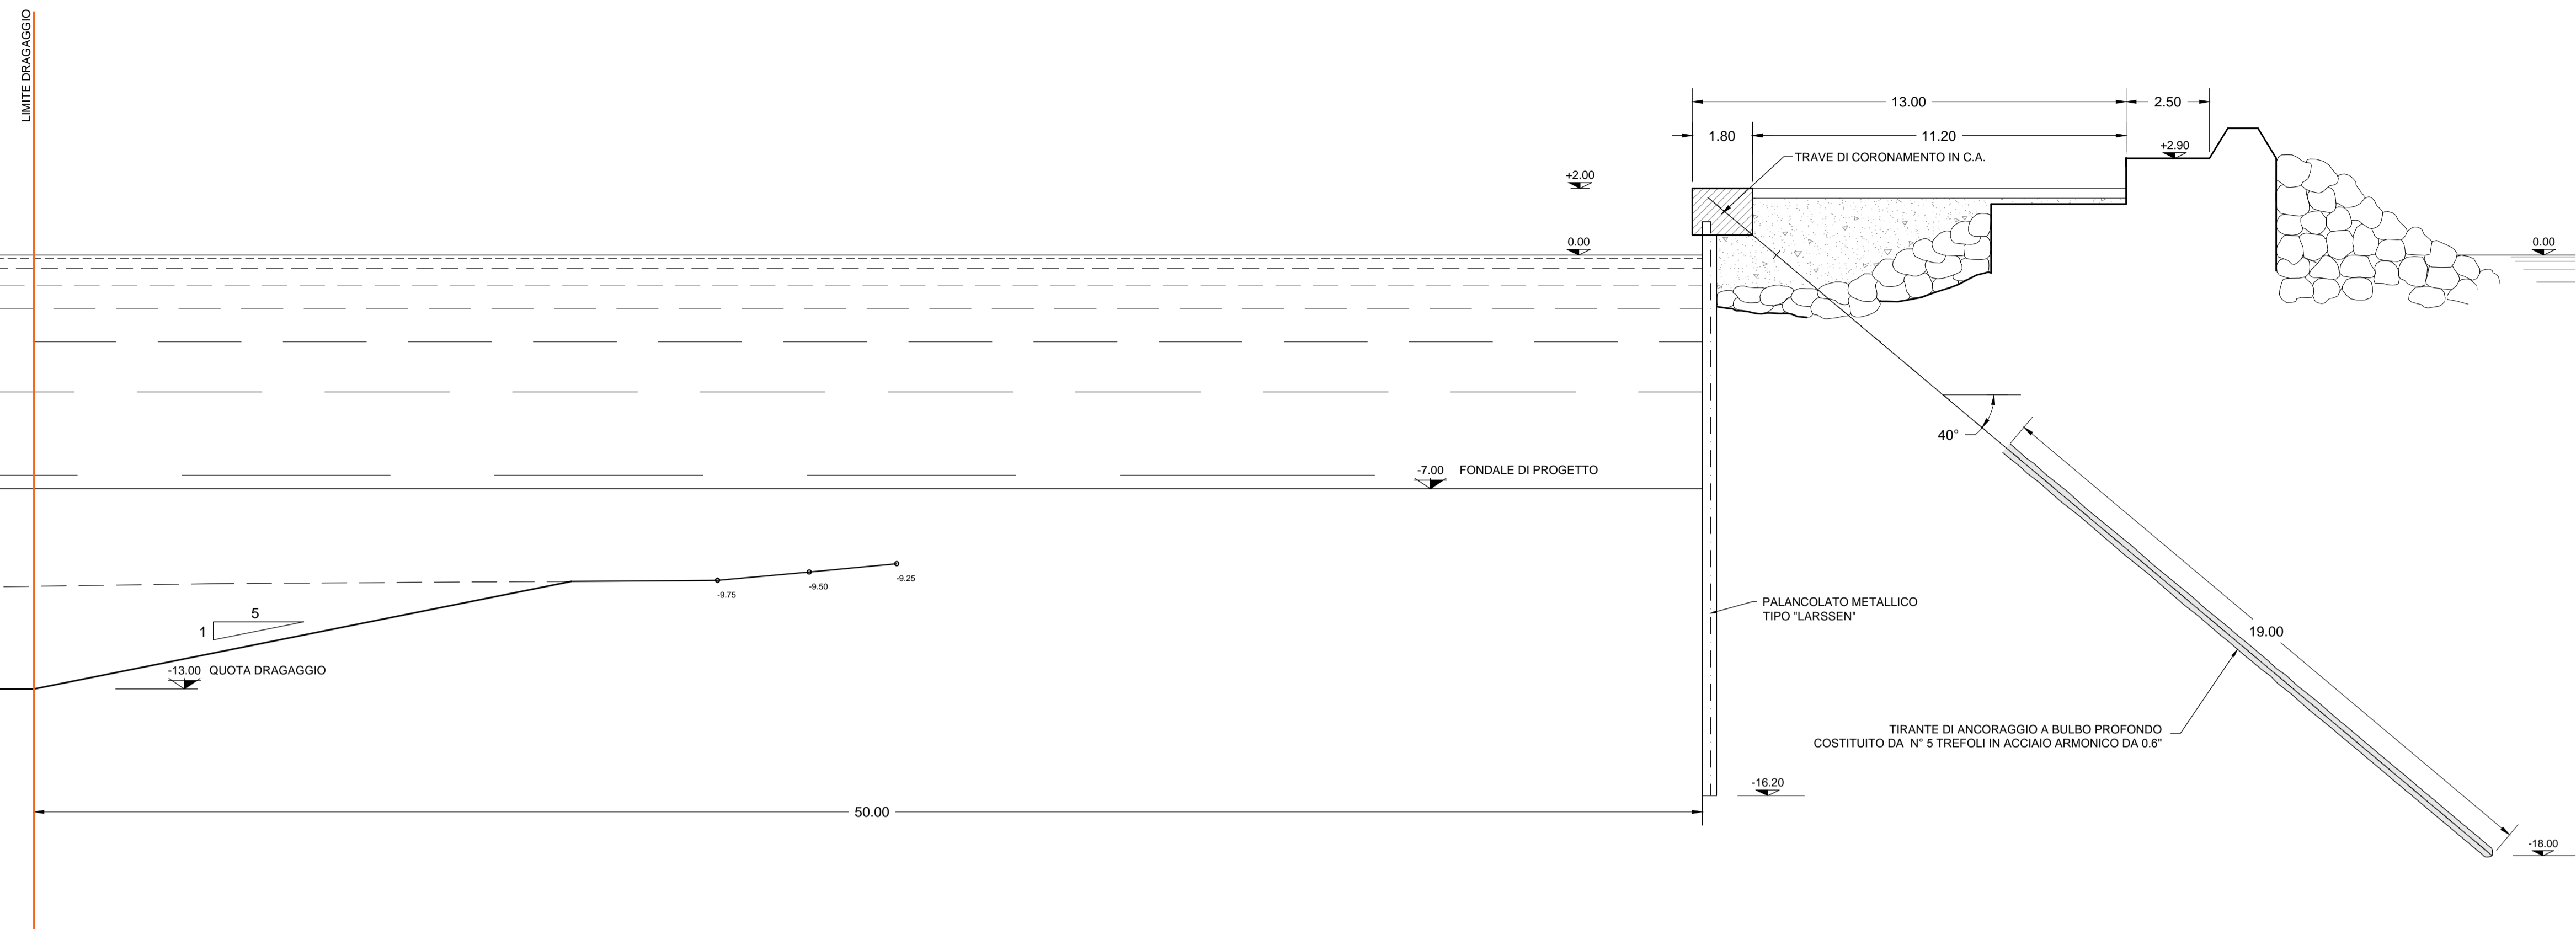

BANCHINA SERVIZI
SEZIONE TRASVERSALE TIPO B-B
 Scala 1:125

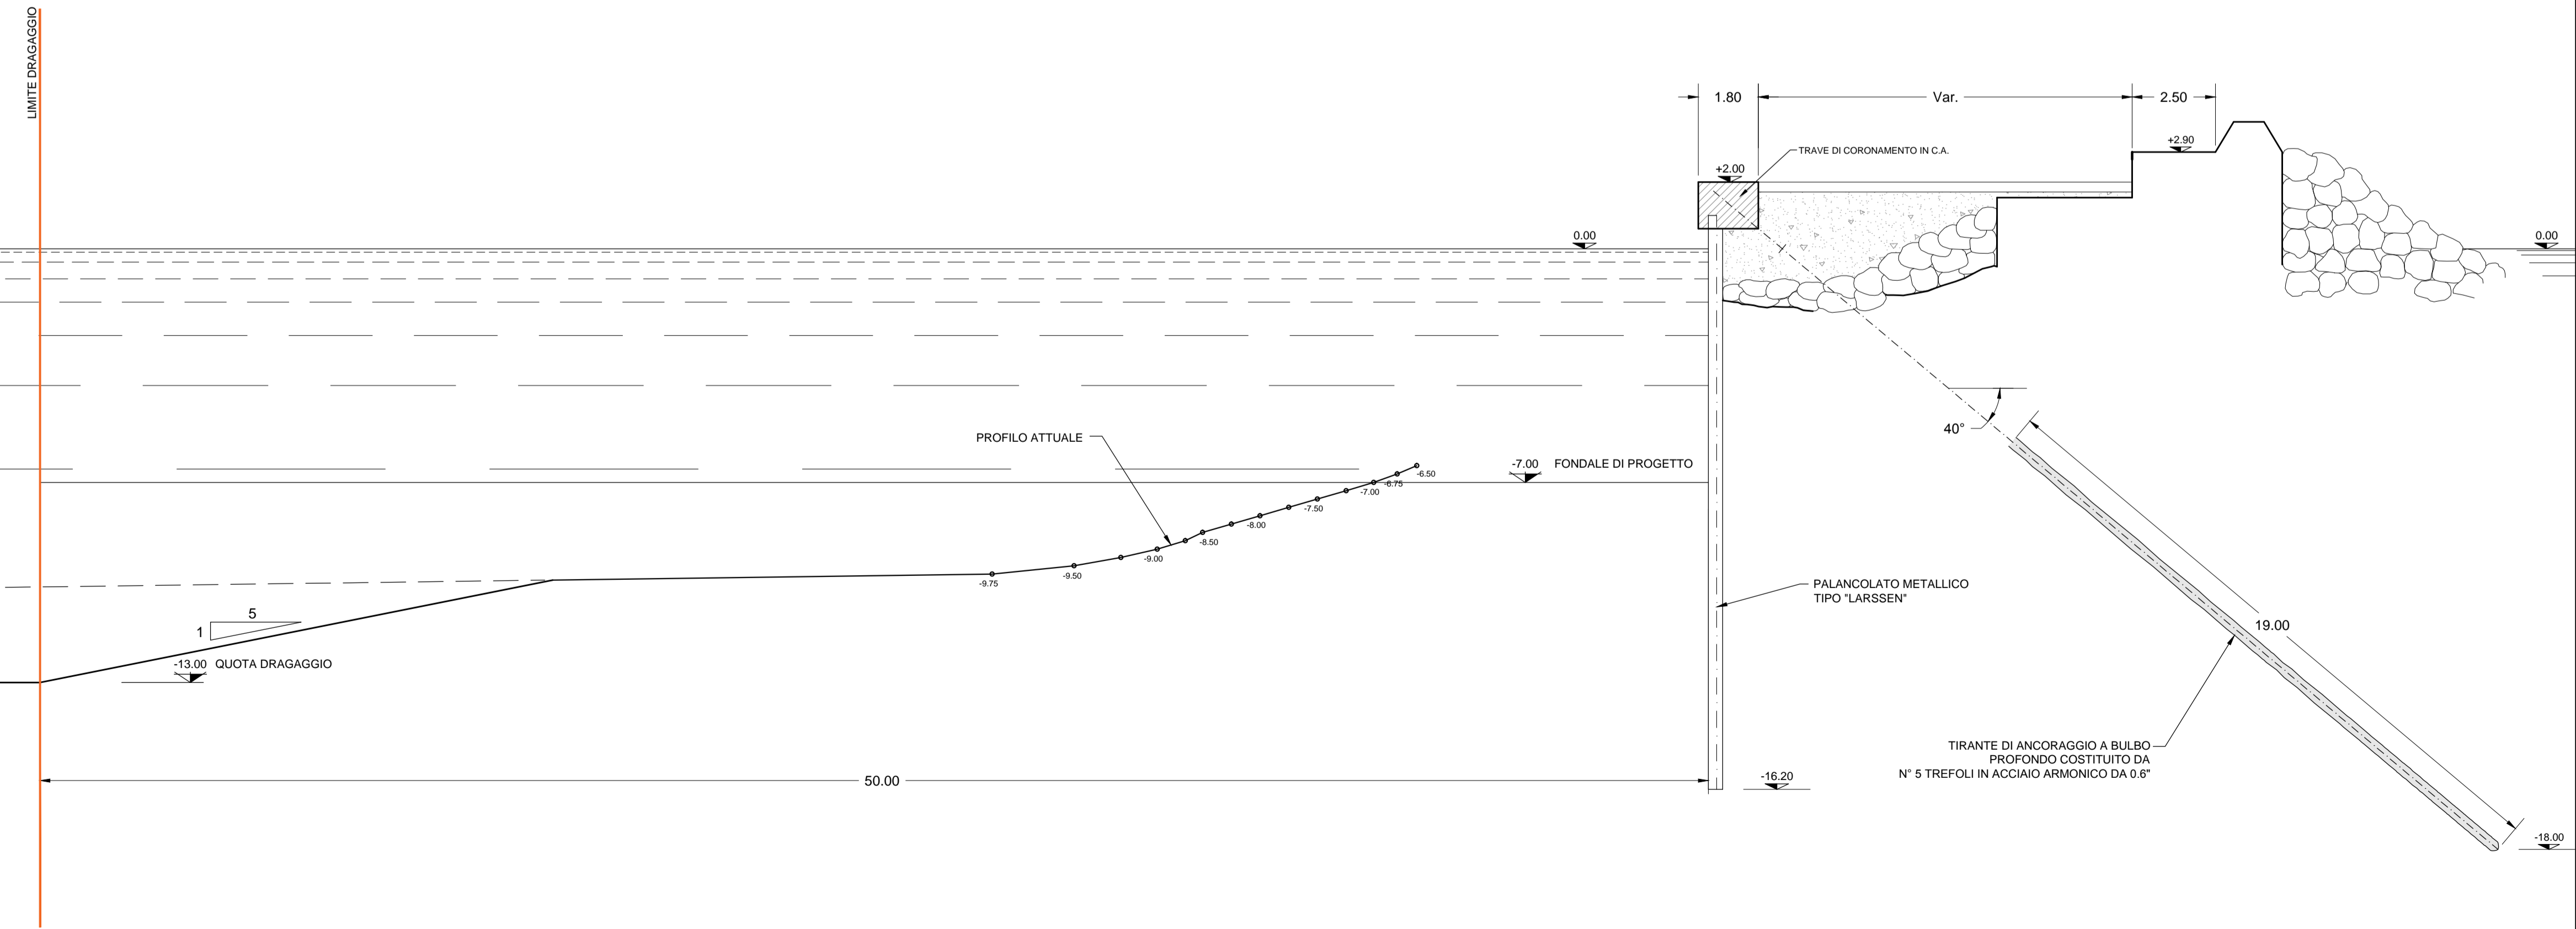

**AUTORITA' PORTUALE DI
 MARINA DI CARRARA**

PORTO DI MARINA DI CARRARA

**VERIFICA DI STABILITA' DELLE TESTATE DELLE OPERE
 FORANEE E DELLE BANCHINE AI FINI DEL DRAGAGGIO
 DEL BACINO PORTUALE E DEL PASSO D'ACCESSO AL
 PORTO DI MARINA DI CARRARA E RELATIVO
 APPROFONDIMENTO DEI FONDALI**

Titolo elaborato : **SEZIONE TIPO - Tav. 3 di 3**

Scala: 1:125 1 5 0 0 3 C T 0 0 4 - 1 S E Z

Committente: **AUTORITA' PORTUALE
 MARINA DI CARRARA**

Ente di diritto pubblico - legge 25 gennaio 1984 n. 34
 Via Monte Zabio 40
 00195 ROMA

Dott. Ing. Fabio CAPOZZI
 Dott. Ing. Paolo CONTINI

Rif. Dis.	Data	Rev.	DESCRIZIONE	Disegnato:	Controllato:	Validato:
10/06/2015		1	EMISSIONE	Perotta	Capozzi	Contini
29/05/2015		0	EMISSIONE PER COMMENTI	Perotta	Contini	Contini

Dimensioni foglio: **A1**

Le MODIMAR s.r.l. si riserva la proprietà di questo disegno con la proibizione di riprodurlo o trasferirlo a terzi senza autorizzazione scritta.
 This document is property of MODIMAR s.r.l. Reproduction and divulgation forbidden without written permission.

Visto del Committente: