

AUTOSTRADA (A14) : BOLOGNA-BARI-TARANTO

**AMPLIAMENTO ALLA TERZA CORSIA
DEL TRATTO RIMINI NORD-PEDASO**

TRATTO: CATTOLICA – FANO

OPERE COMPENSATIVE COMUNE DI PESARO

PROGETTO DEFINITIVO

CN – CANTIERIZZAZIONE E FASI COSTRUTTIVE


**DIAGRAMMA LAVORI
NUOVO SVINCOLO DI PESARO SUD**

IL RESPONSABILE PROGETTAZIONE SPECIALISTICA Geom. Maurizio Plebani Albo Geom. prov. Milano n.8574 RESPONSABILE UFFICIO CAP	IL RESPONSABILE INTEGRAZIONE PRESTAZIONI SPECIALISTICHE Ing. Michele Angelo Parrella Ord. Ingg. Avellino N.933 CAPO COMMESSA/PROJECT ENGINEER	IL DIRETTORE TECNICO Ing. Maurizio Torresi Ord. Ingg. Milano N. 16492 RESPONSABILE DIREZIONE OPERATIVA TECNICA E PROGETTAZIONE
---	--	---

WBS	RIFERIMENTO ELABORATO							DATA:	REVISIONE		
	DIRETTORIO			FILE					MARZO 2015	n.	data
—	codice	commessa	N.Prog.	unita'	ufficio	n. progressivo	Rev.				
—	1	1	1	4	3	1	0	1	STPCAP	0010	—

 ingegneria europea	PIANIFICAZIONE COMMESSE Ing. Massimiliano Giacobbi Ord. Ingg. Milano N. 20746	ELABORAZIONE GRAFICA A CURA DI :	
	ELABORAZIONE PROGETTUALE A CURA DI :	Ing. Marco Gatti O.I. Pavia N.2436	
CONSULENZA A CURA DI :	—	IL RESPONSABILE UNITA' STP	Ing. Andrea Tanzi O.I. Parma N.1154

VISTO DEL COMMITTENTE  Geom. Mauro MORETTI	VISTO DEL CONCEDENTE  Ministero delle Infrastrutture e dei Trasporti <small>DIPARTIMENTO PER LE INFRASTRUTTURE, GLI AFFARI GENERALI ED IL PERSONALE STRUTTURA DI VIGILANZA SULLE CONCESSIONARIE AUTOSTRADALI</small>
--	---

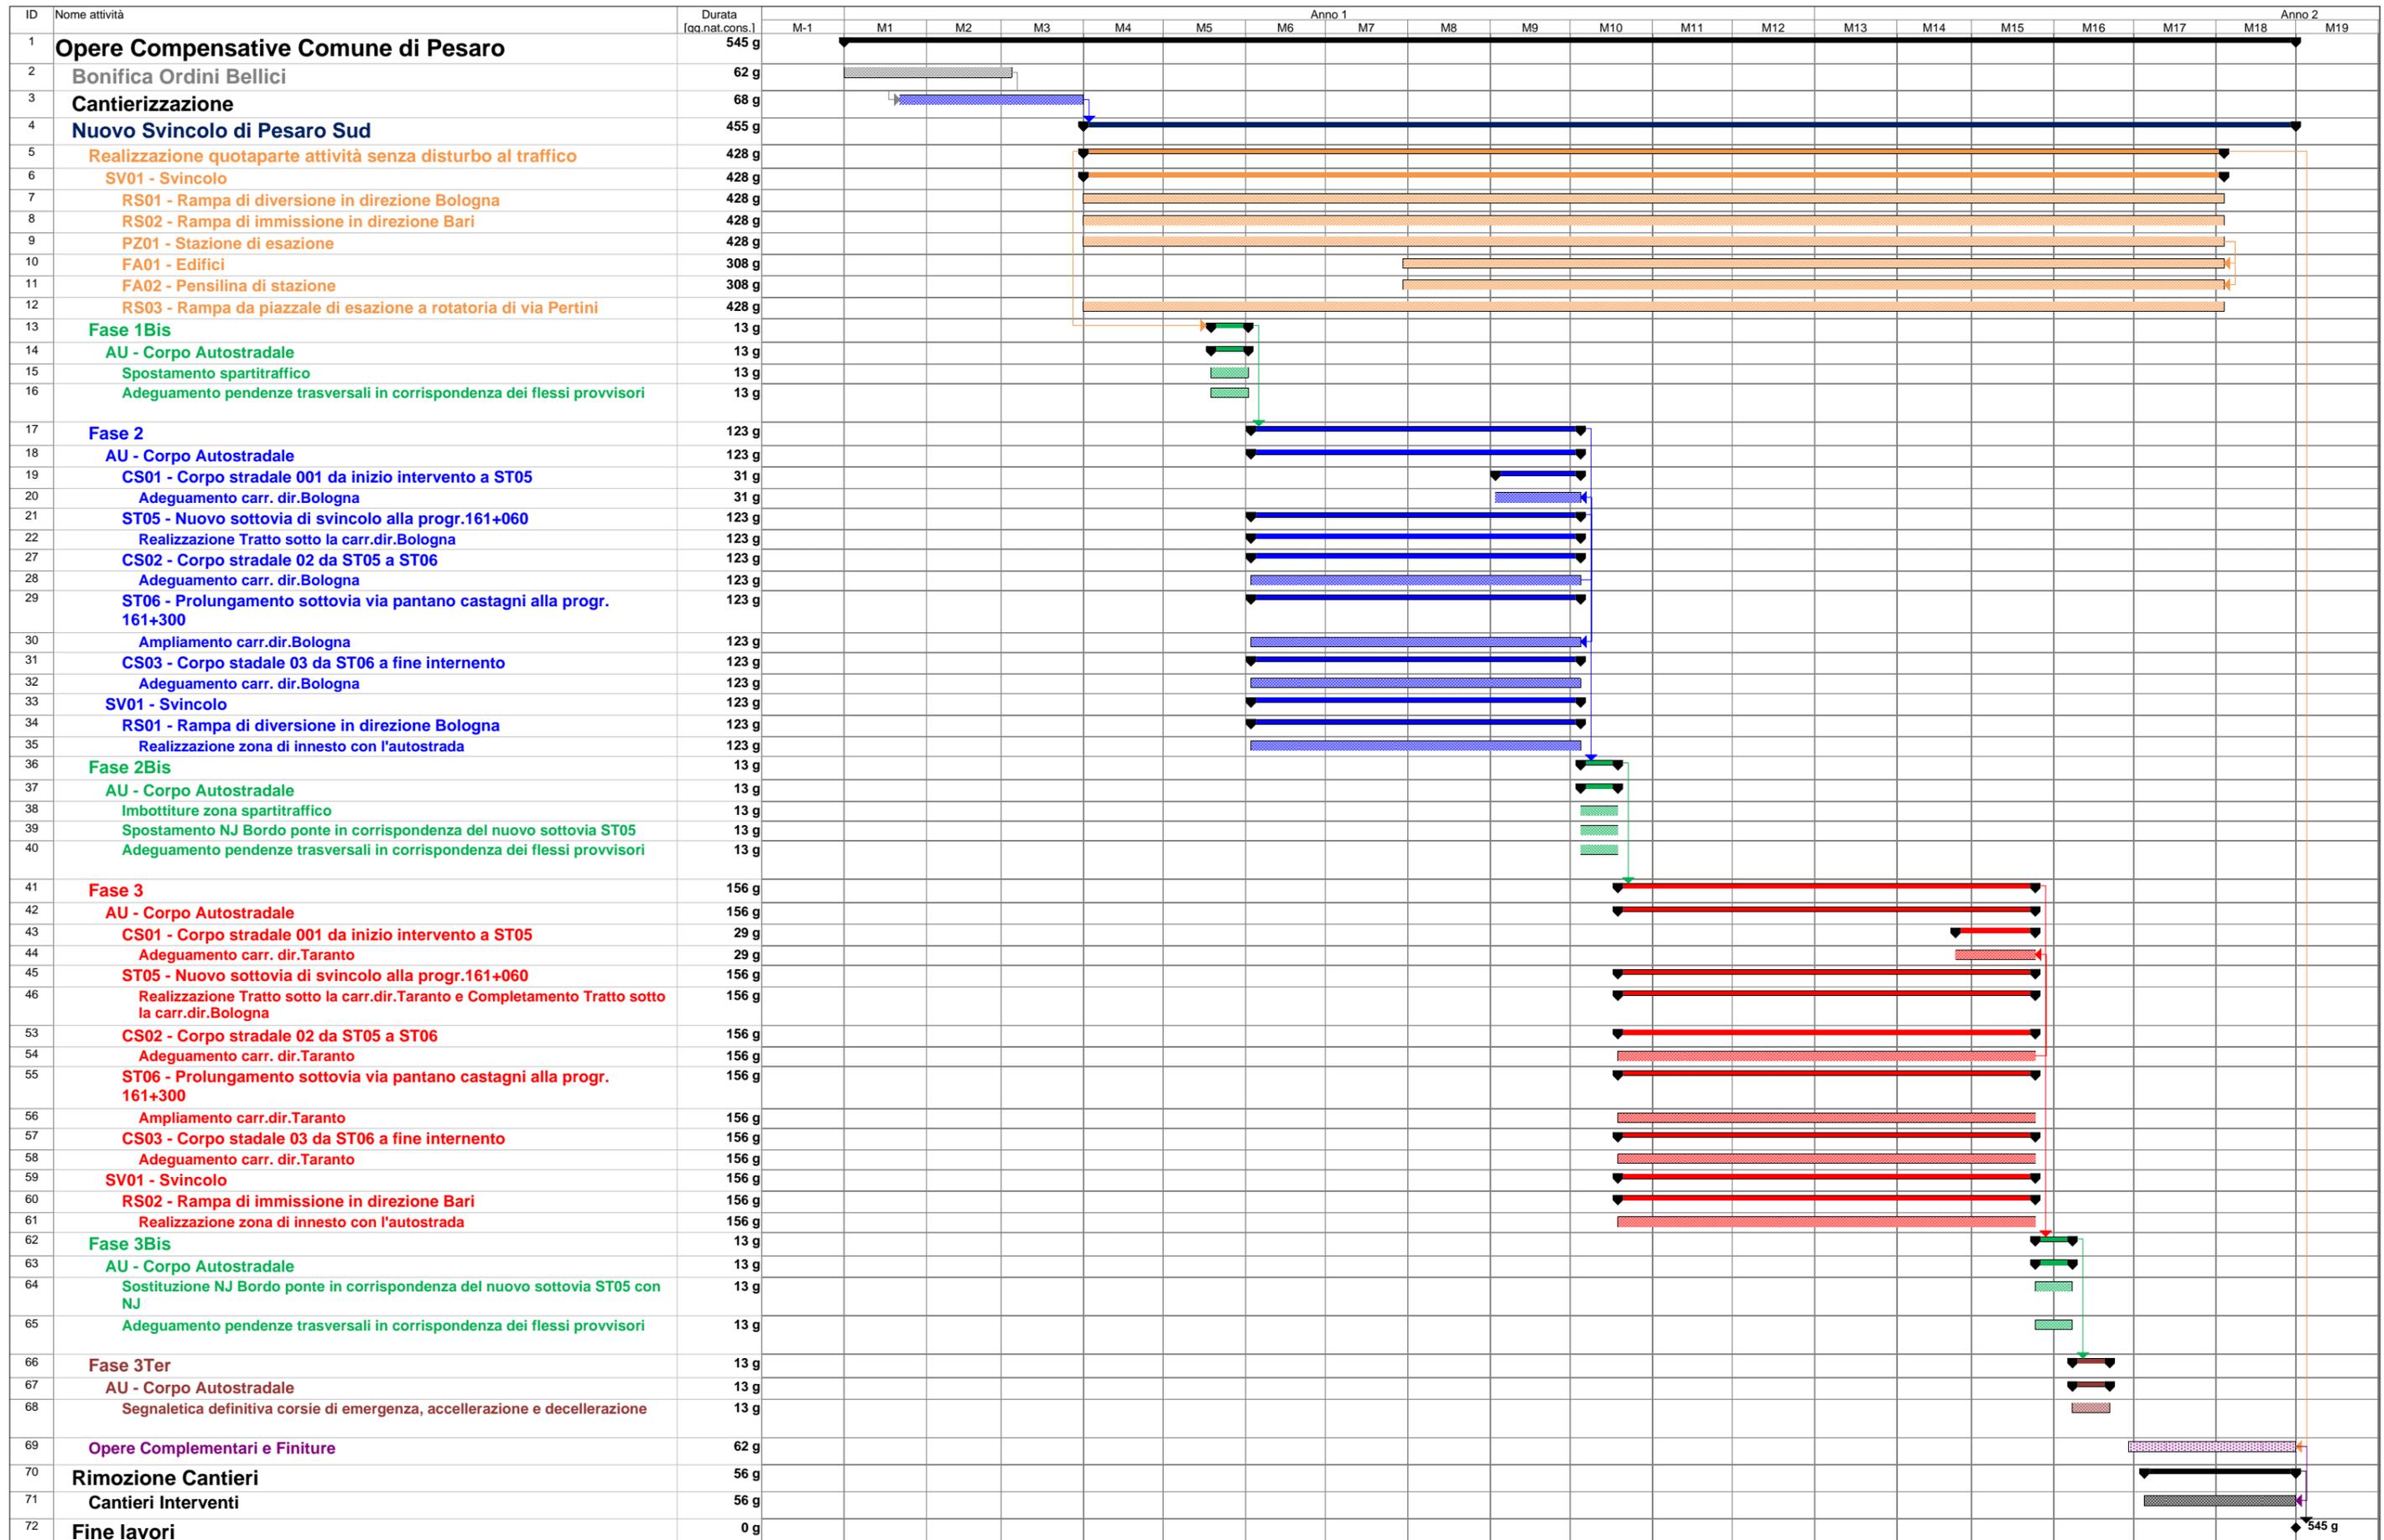

CAP0001 Svincolo.mpp
Data: gio 19/03/15

