



# RAMPA A

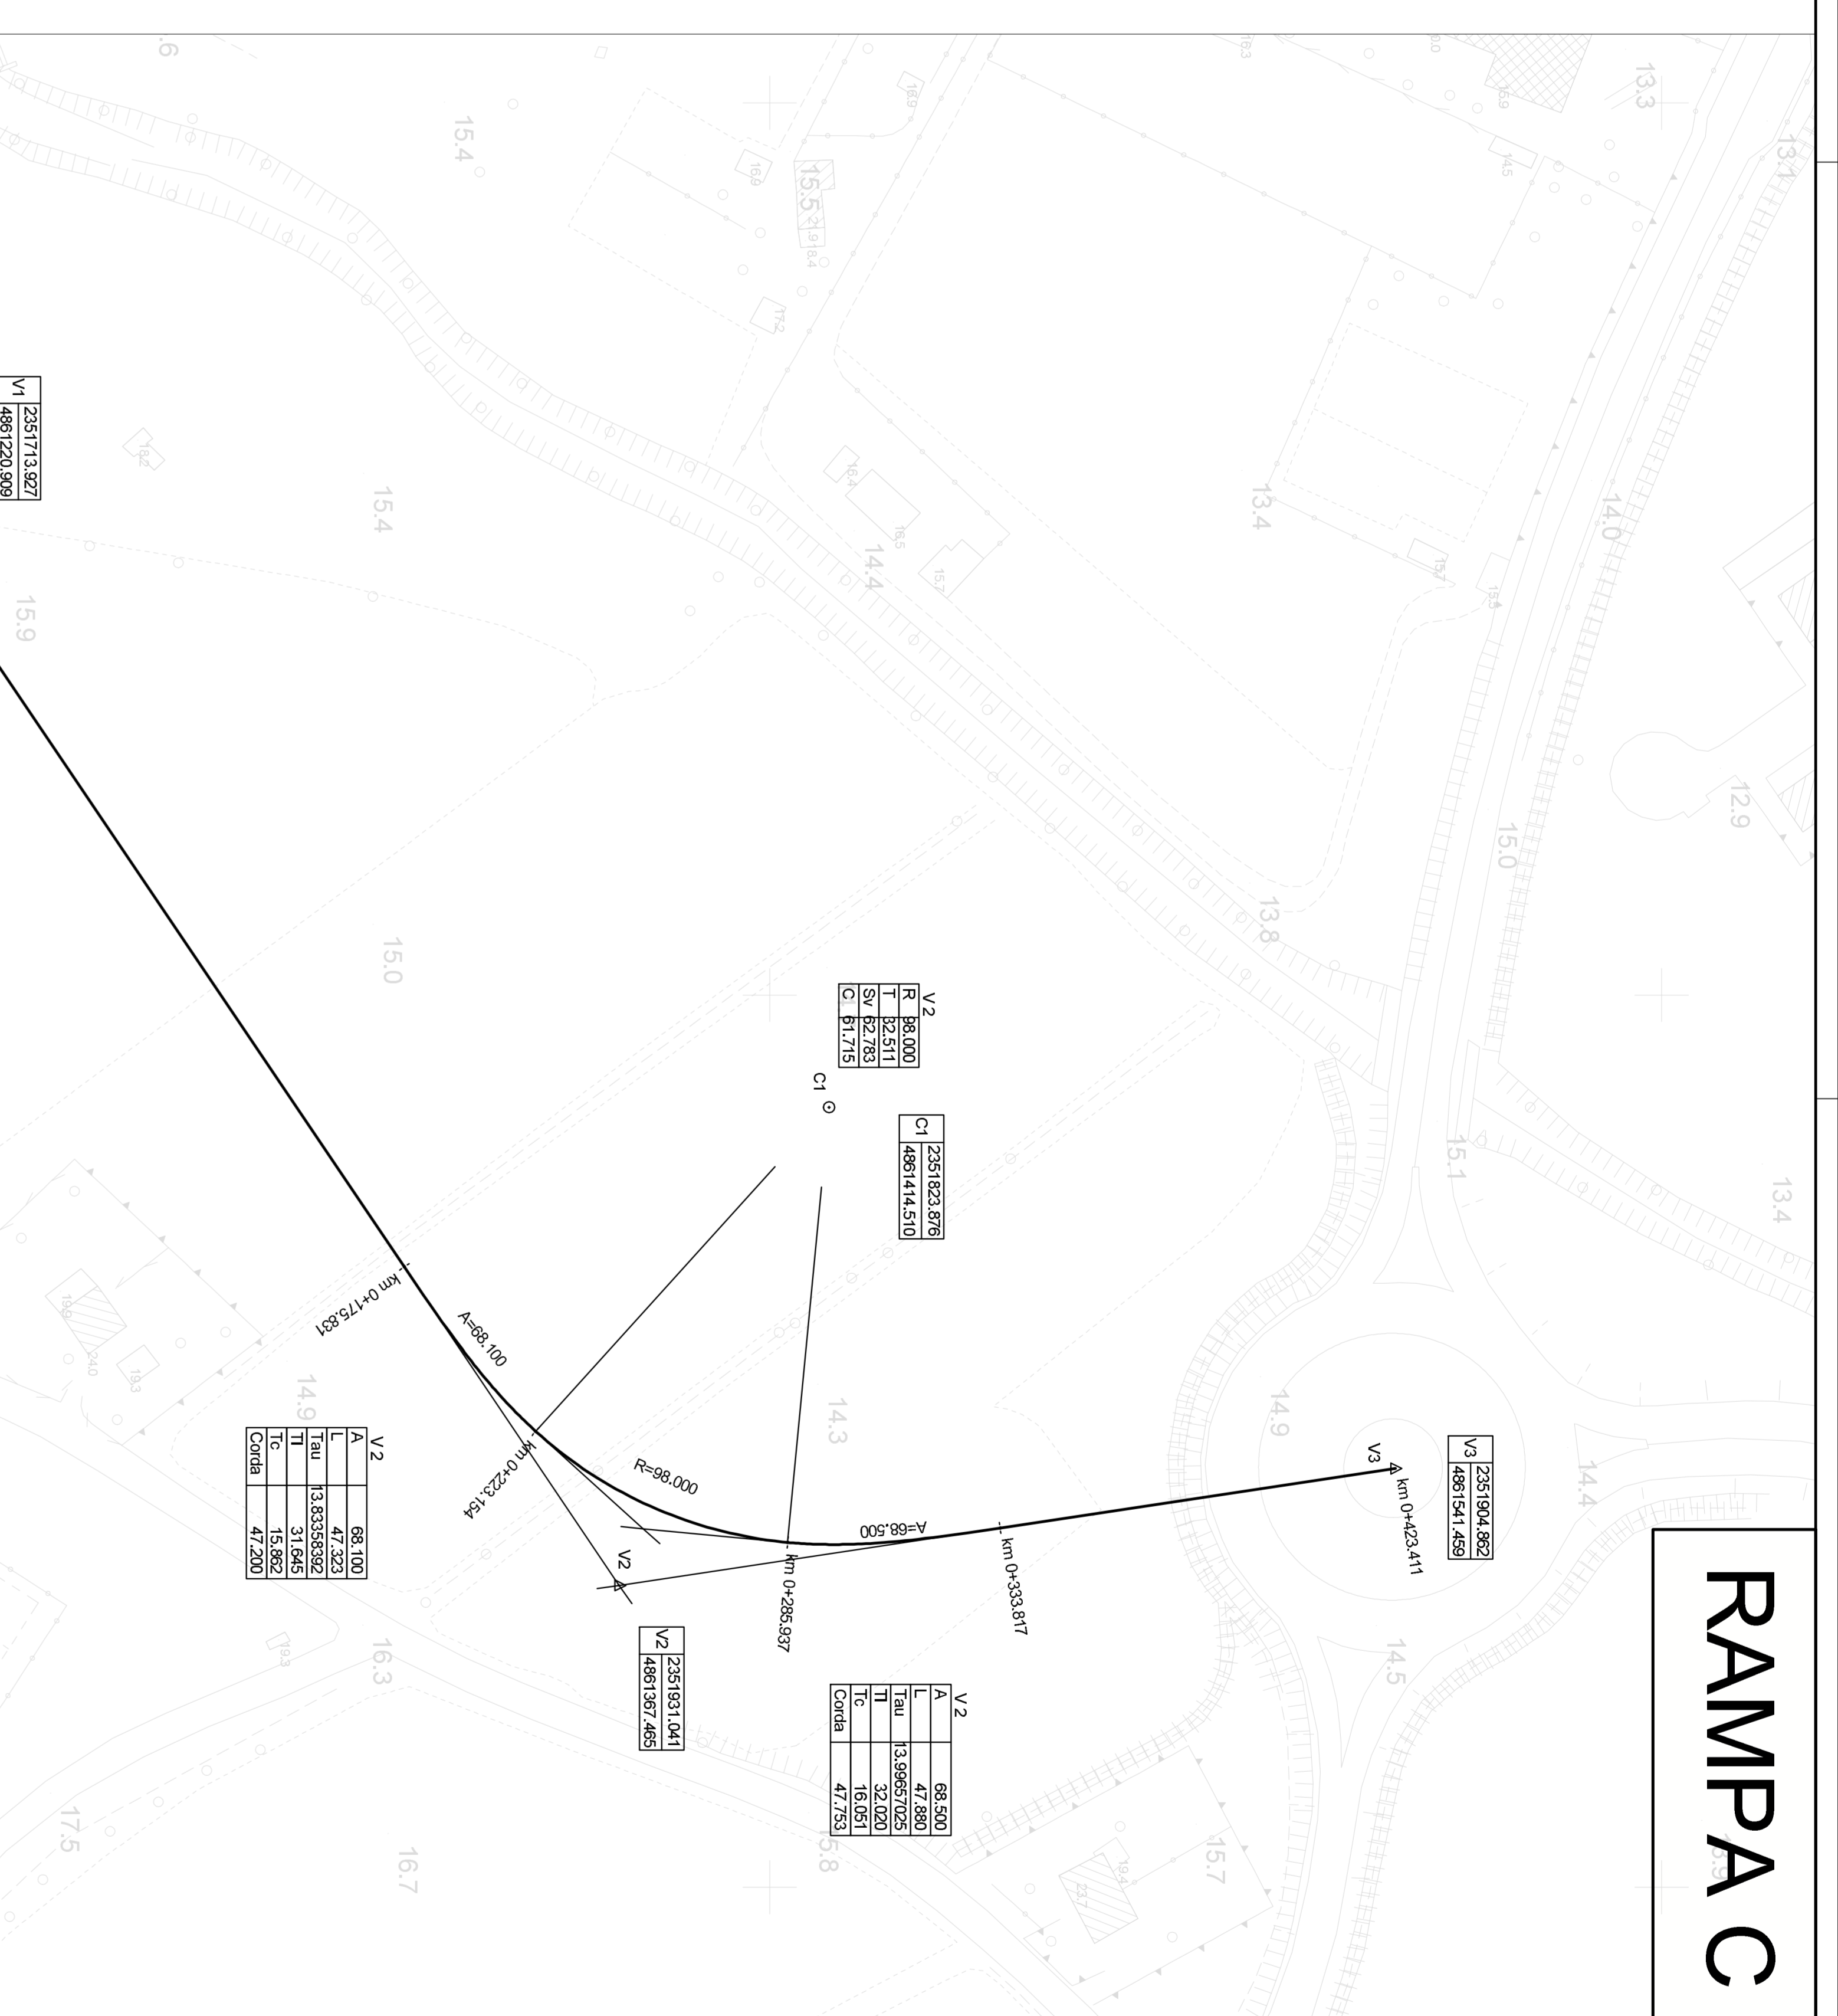

# RAMPA C

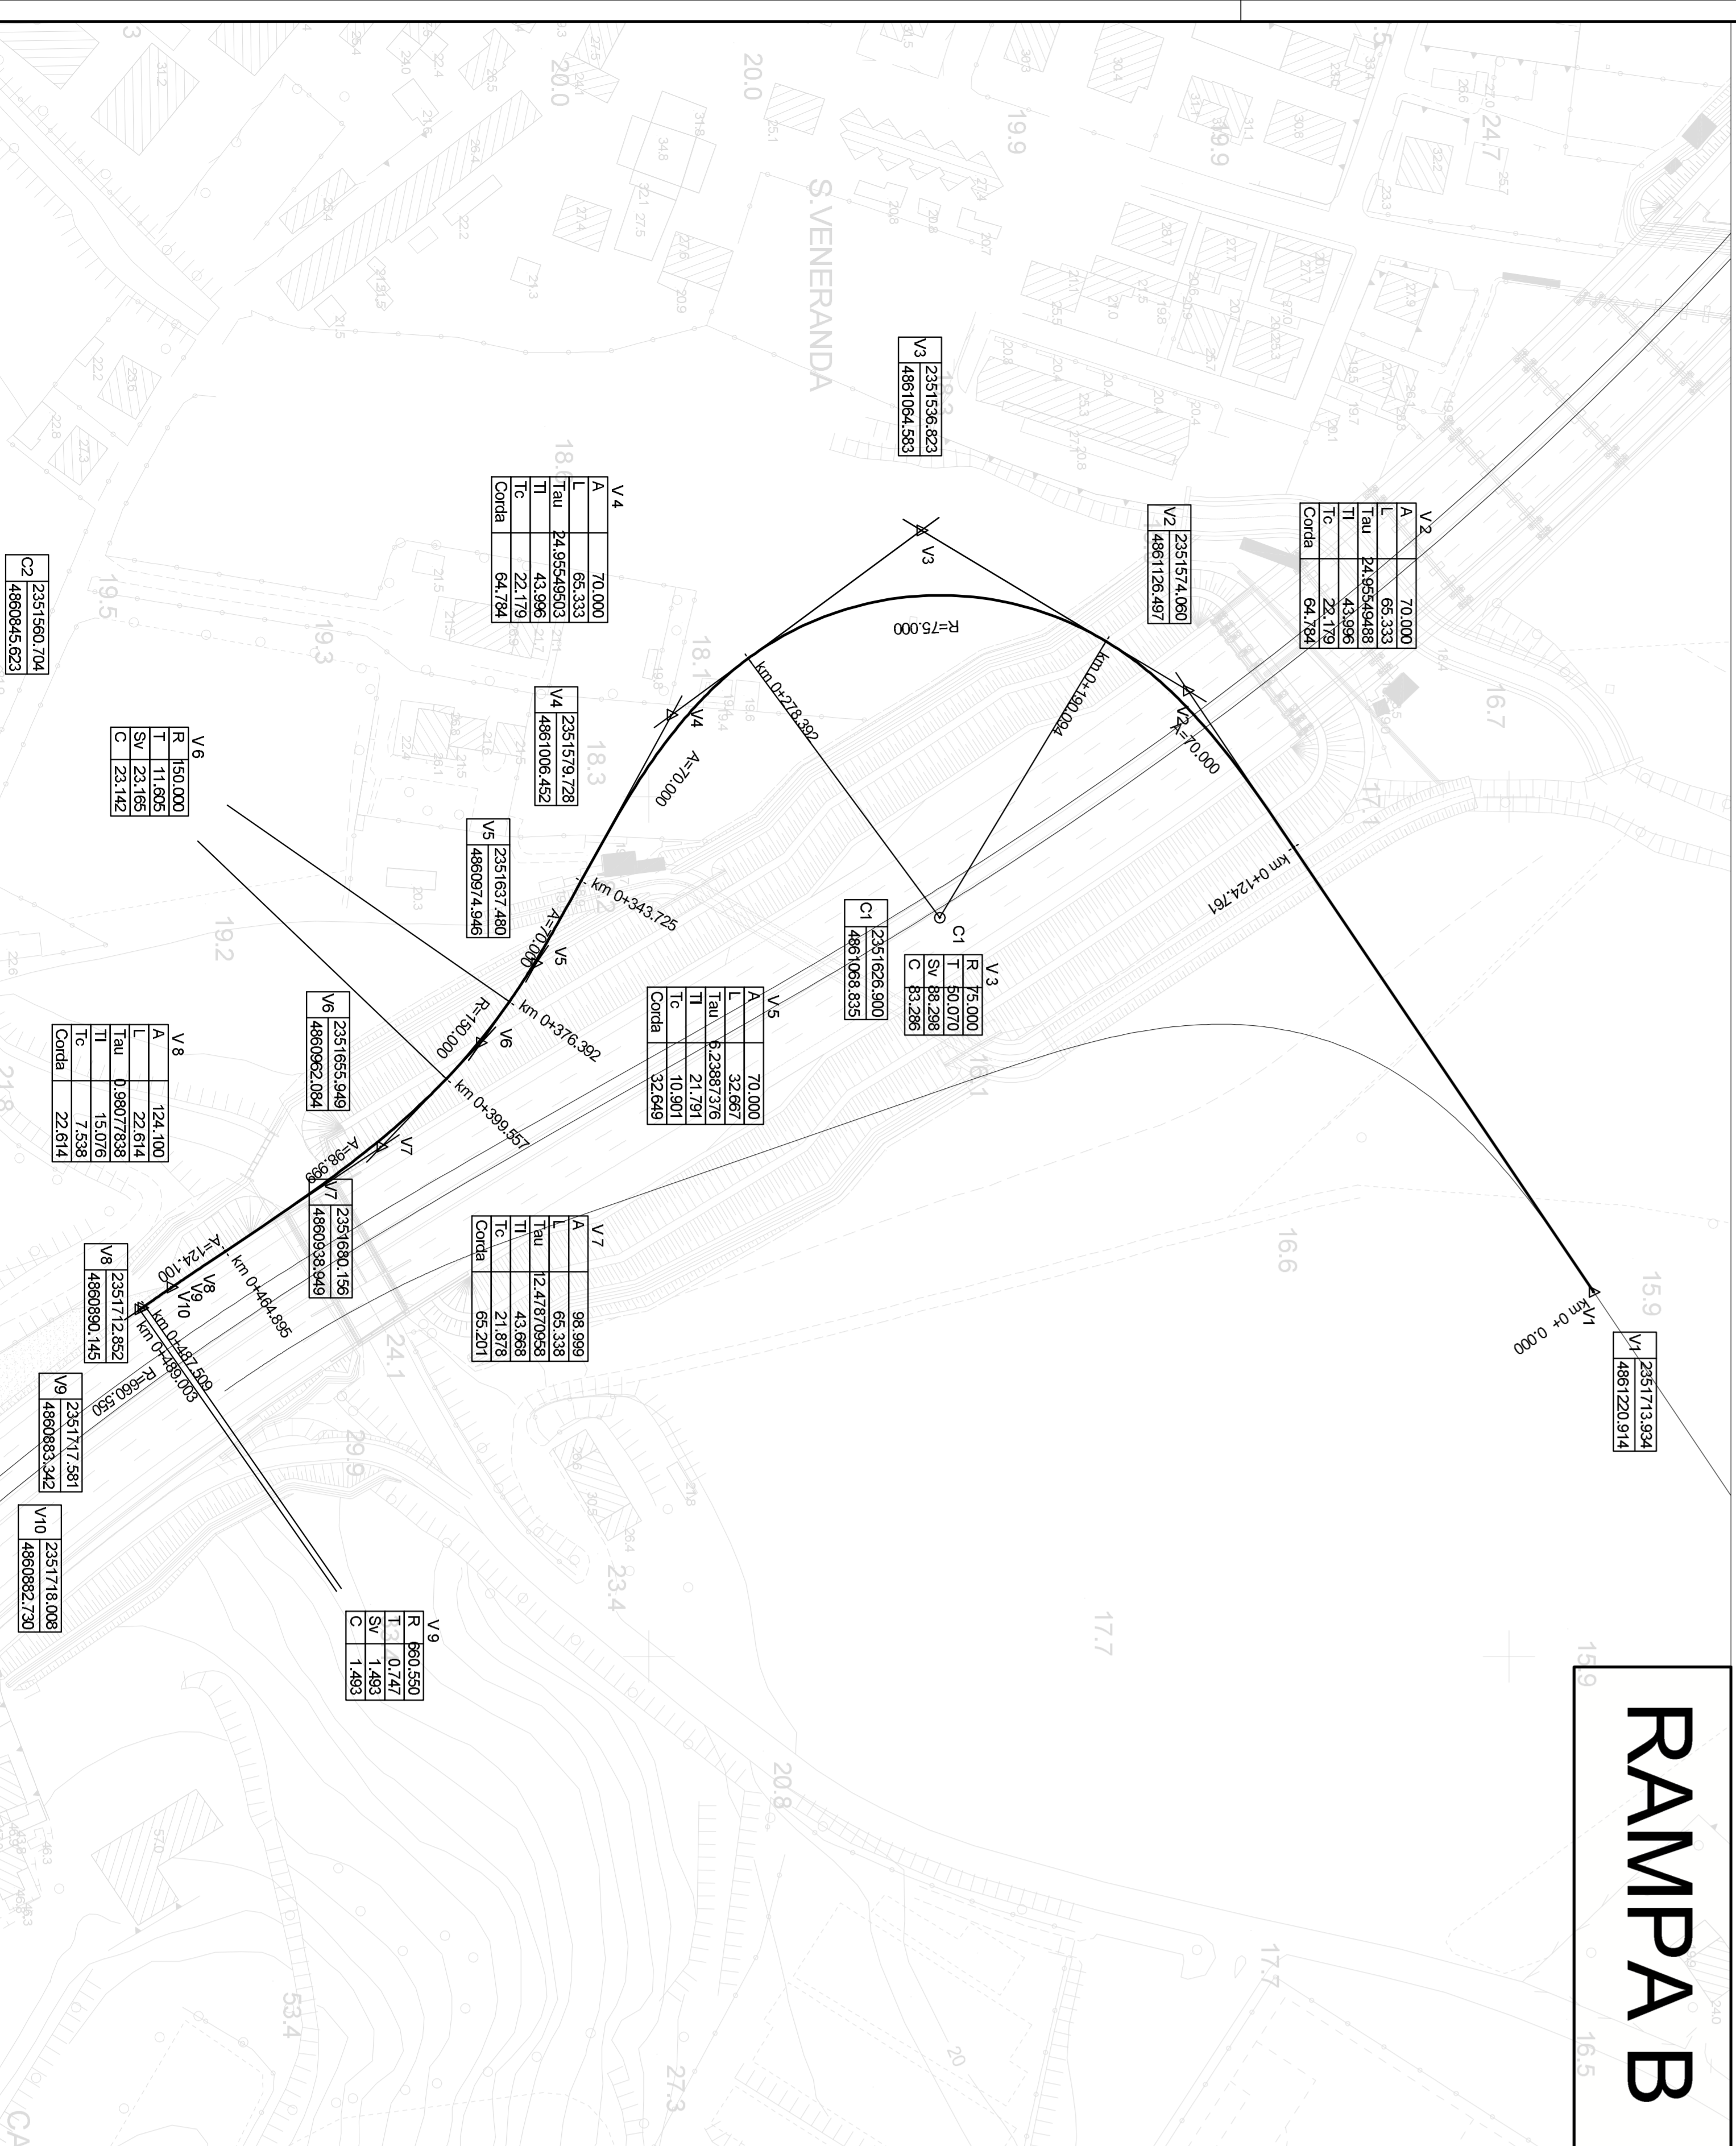

# RAMPA B



# RAMPA A

**autostrade //** per l'Italia

**AUTOSTRADA (A14) : BOLOGNA-BARI-TARANTO**

**AMPLIAMENTO ALLA TERZA CORSA DEL TRATTO RIMINI NORD-PEDASO**

TRATTO: CATTOLICA - FANO

OPERE COMPENSATIVE COMUNE DI PESARO

**PROGETTO DEFINITIVO**

**NUOVO VINCOLO DI PESARO SUD**

PARTE STRADALE

Planimetria di tracciamento  
Rampa A, Rampa B e Rampa C

<p><b>L. RESPONSABILE AUTOPRODOTTORE</b> Ing. Daniele Solazzi Via S. Maria Maddalena, 10 47024 Pesaro (PU)</p>	<p><b>L. RESPONSABILE ANTICIPAZIONE</b> Ing. Michele Antonio Pavesi Via S. Maria Maddalena, 10 47024 Pesaro (PU)</p>	<p><b>L. CAUTELLE TECNICO</b> Ing. Massimo Torricelli Via S. Maria Maddalena, 10 47024 Pesaro (PU)</p>
<p><b>PROGETTO</b> 11143101STP000568</p>	<p><b>DATA</b> MAGGIO 2015</p>	<p><b>SCALE</b> 1:1000</p>
<p><b>PROGETTO</b> Ing. Massimo Torricelli Via S. Maria Maddalena, 10 47024 Pesaro (PU)</p>	<p><b>VERIFICA</b> Ing. Massimo Torricelli Via S. Maria Maddalena, 10 47024 Pesaro (PU)</p>	<p><b>VERIFICA</b> Ing. Massimo Torricelli Via S. Maria Maddalena, 10 47024 Pesaro (PU)</p>

**SPSA** Impresa di servizi per la pianificazione urbanistica e territoriale

**autostrade //** per l'Italia

Comune di Pesaro (PU)