

DIAGRAMMA DI VISIBILITA' ASSE SUD


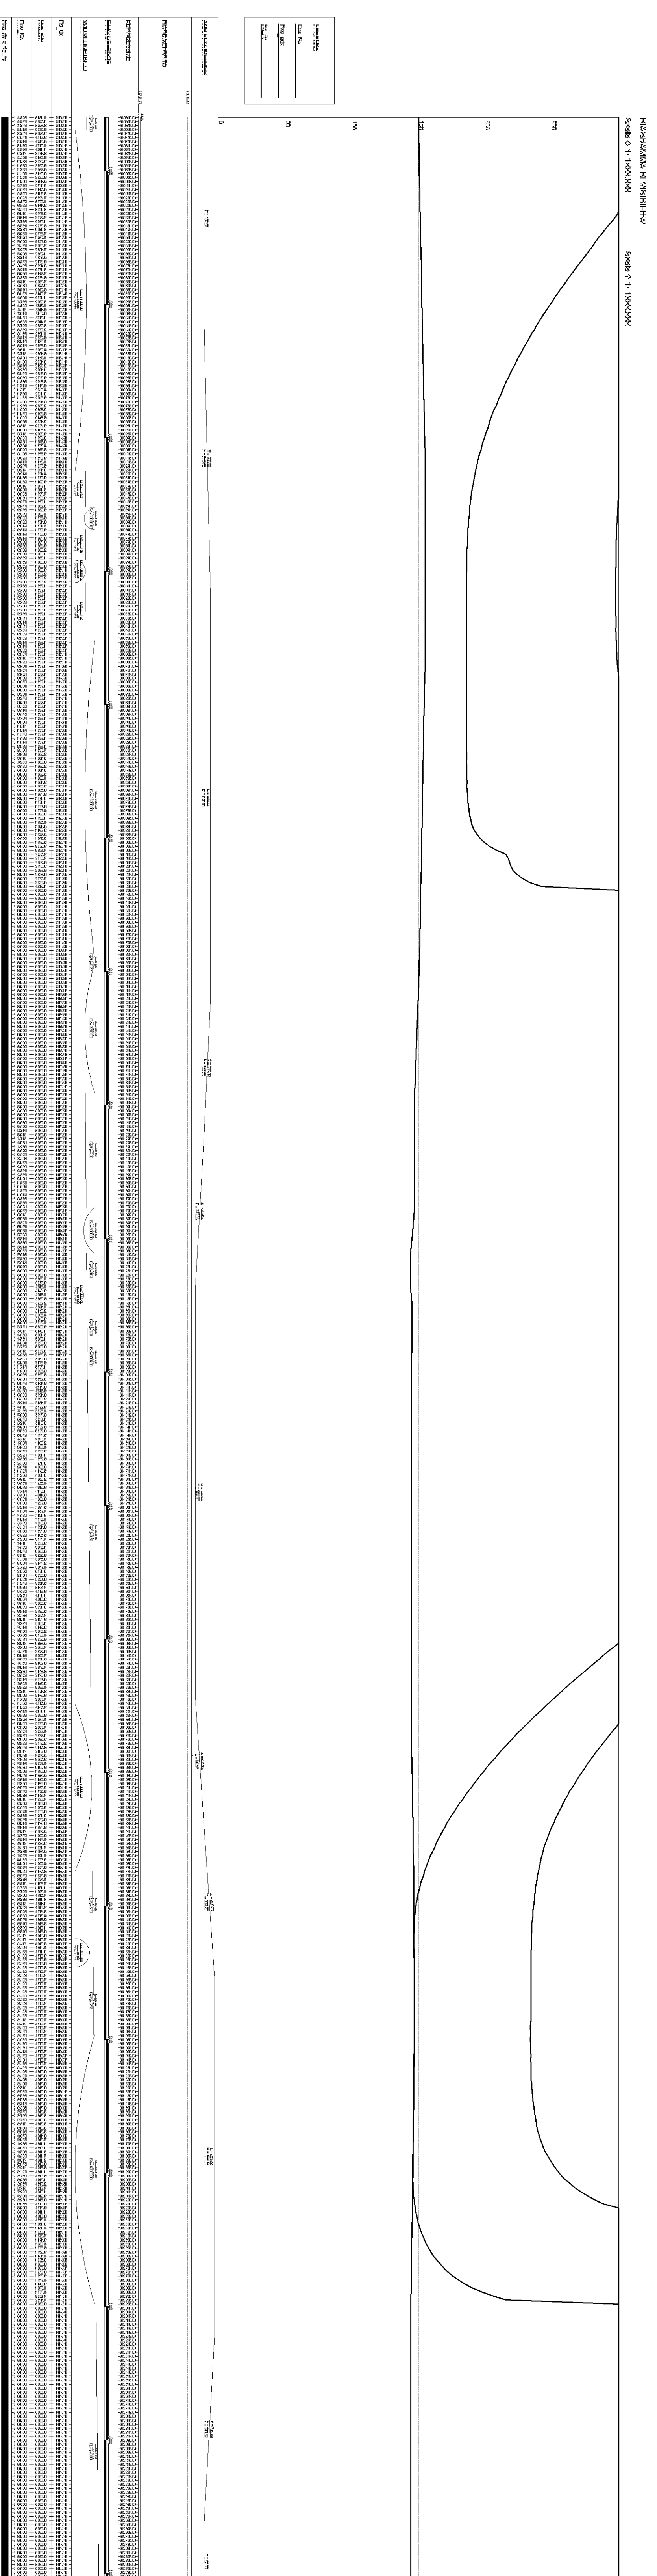


DIAGRAMMA DI VISIBILITA' ASSE NORD

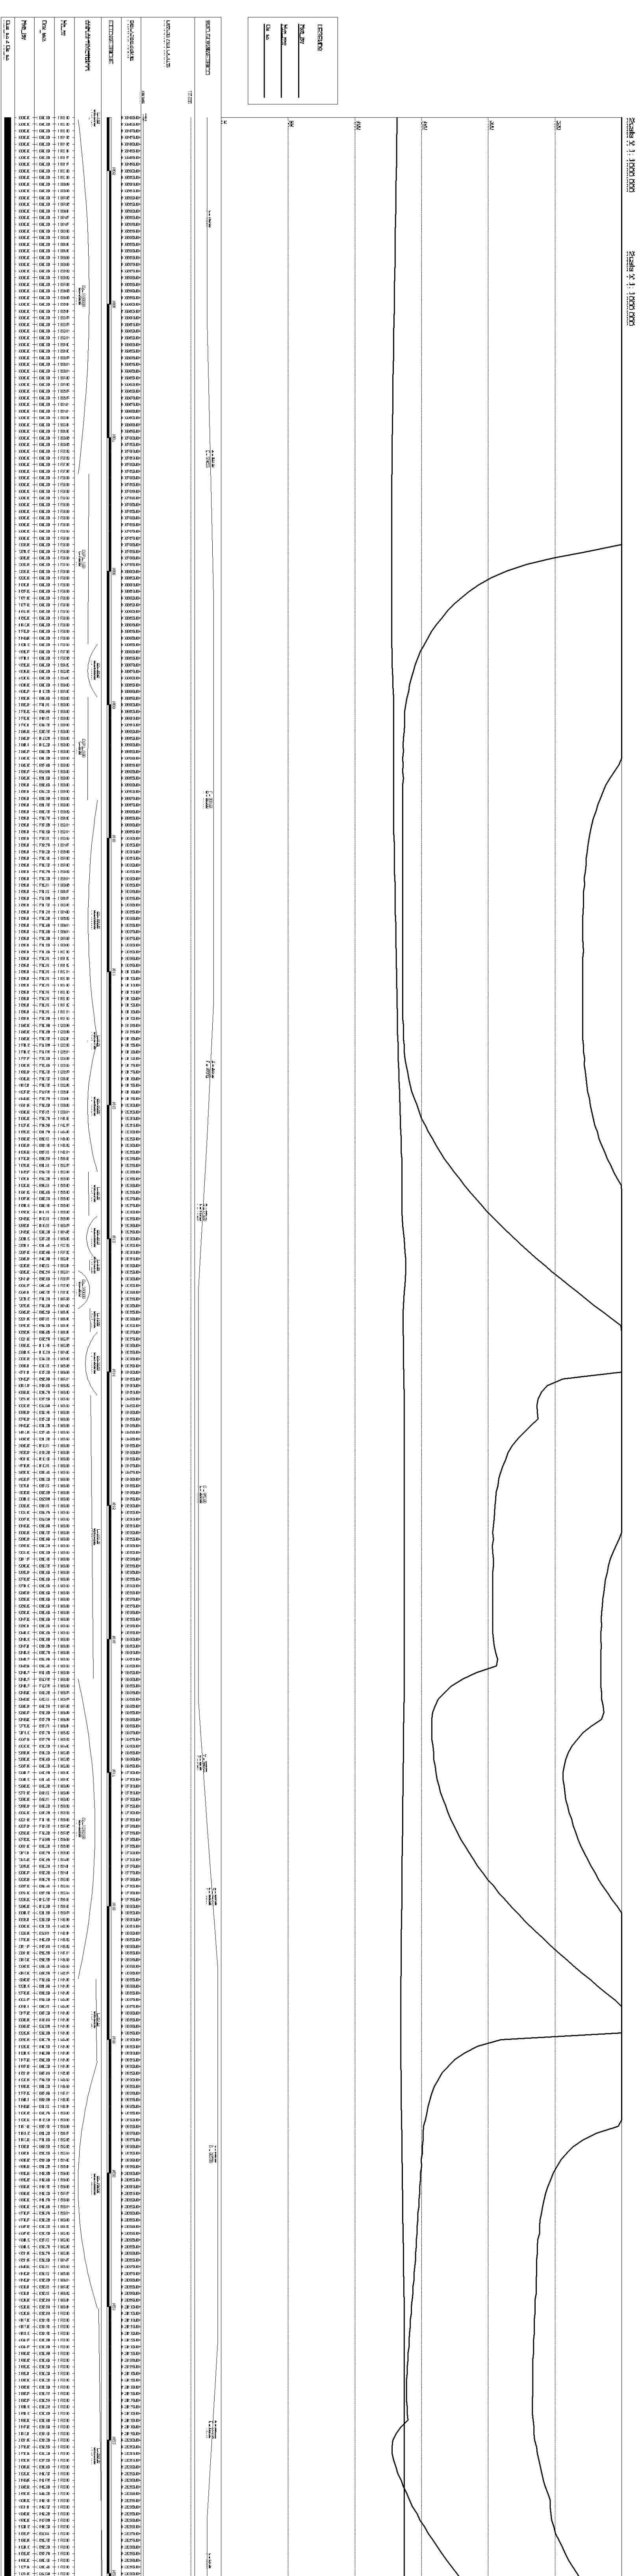

autostrade // per l'Italia

AUTOSTRADA (A14) : BOLOGNA-BARI-TARANTO
AMPLIAMENTO ALLA TERZA CORSIA
DEL TRATTO RIMINI NORD-PEDASO
 TRATTO: CATTOLICA - FANO
 OPERE COMPENSATIVE COMUNE DI PESARO
PROGETTO DEFINITIVO

NUOVO VINCOLO DI PESARO SUD
 PARTE STRADALE

Diagramma delle velocità e delle visuali libere
 Asse autostradale

PROGETTO Ing. Giulio Silestro Via S. Maria Nuova, 10 47100 Pesaro (PU)		PROFESSIONISTA Ing. Giulio Silestro Via S. Maria Nuova, 10 47100 Pesaro (PU)	
