


Schema a blocchi
Impianti illuminazione esterna

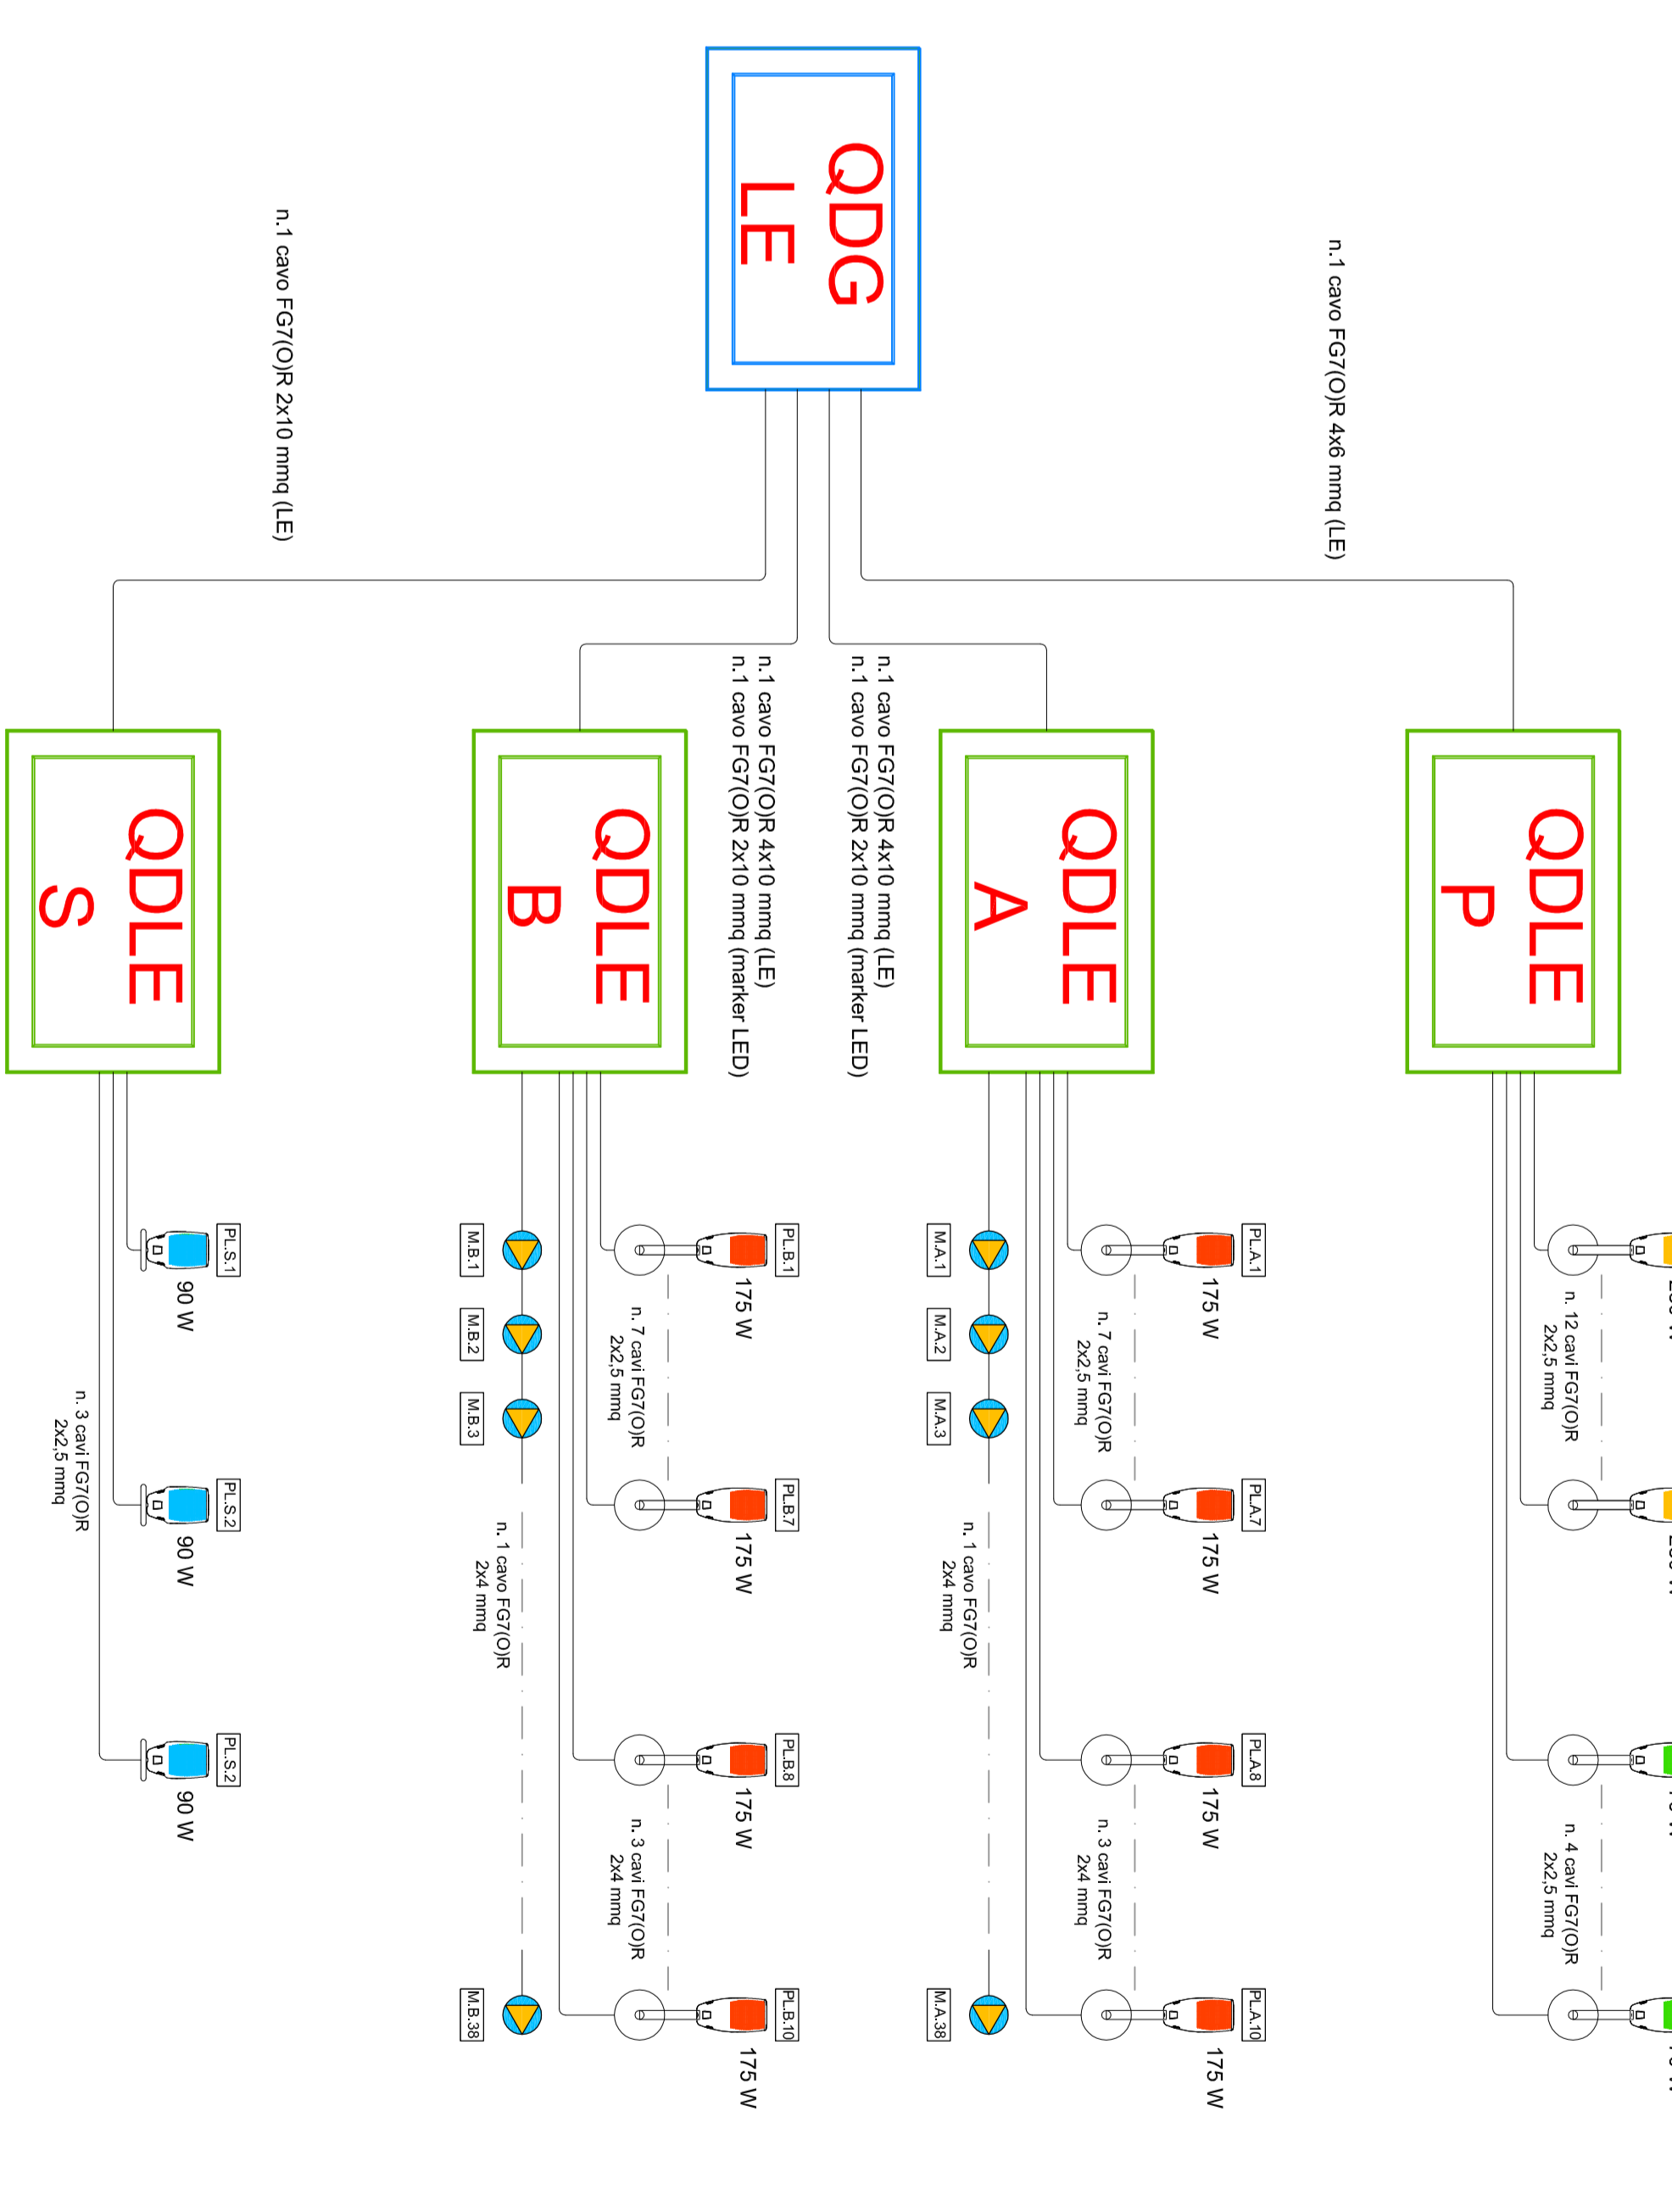

autostrade // per l'Italia

AUTOSTRADA (A14) : BOLOGNA-BARI-TARANTO
AMPLIAMENTO ALLA TERZA CORSAIA
DEL TRATTO RIMINI NORD-PEDASO
TRATTO: CATTOLICA - FANO
OPERE COMPENSATIVE COMUNE DI PESARO
PROGETTO DEFINITIVO

SPINCOLO PESARO SUD
IMPIANTI ELETTROMECCANICI

DETTAGLI TIPOLOGICI ELEMENTI DI IMPIANTO
 QUADRI ELETTRICI ILLUMINAZIONE ESTERNA
 TAVOLA 1 DI 3

4. RESPONSABILITÀ PROGETTAZIONE PROGETTAZIONE Ing. Roberto Pavesi RESPONSABILI LAVORO ING. CARLO CALABRINI FEBBRAIO 2015		4. RESPONSABILITÀ ESECUZIONE PROGETTAZIONE Ing. Roberto Pavesi RESPONSABILI LAVORO ING. CARLO CALABRINI FEBBRAIO 2015	



