


NODO "E"


SEZIONE P-P

Repp. 1:2

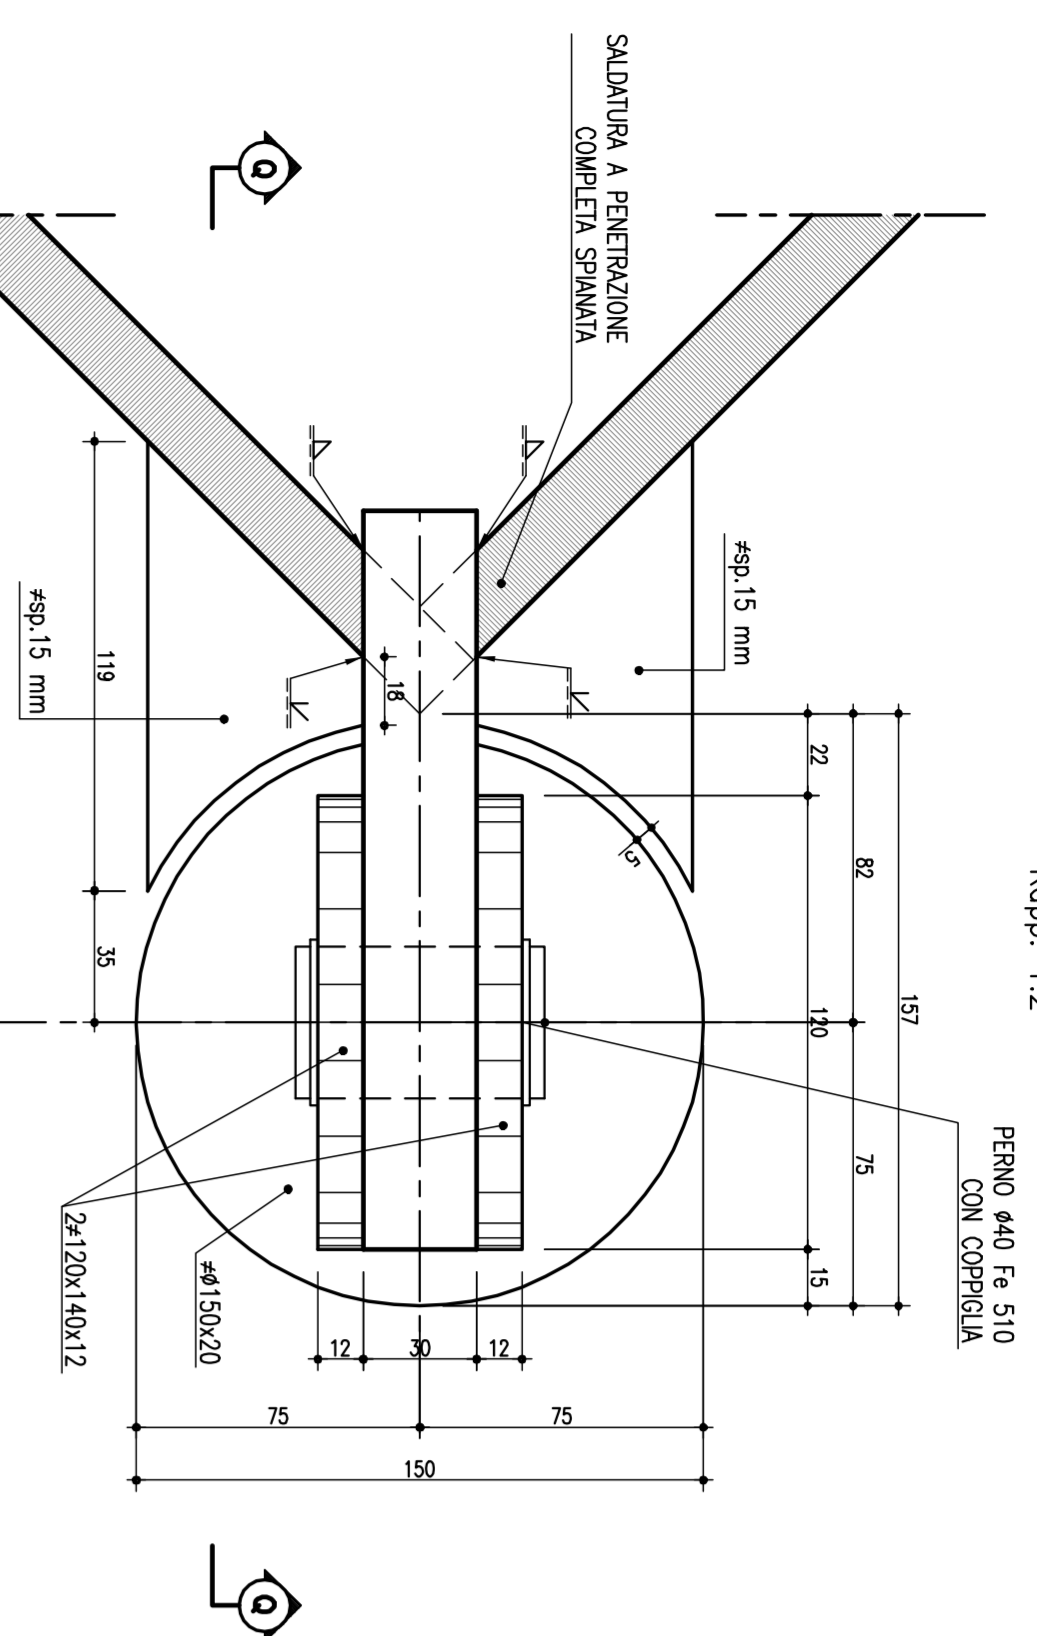

SEZIONE R-R


Repp. 1:2

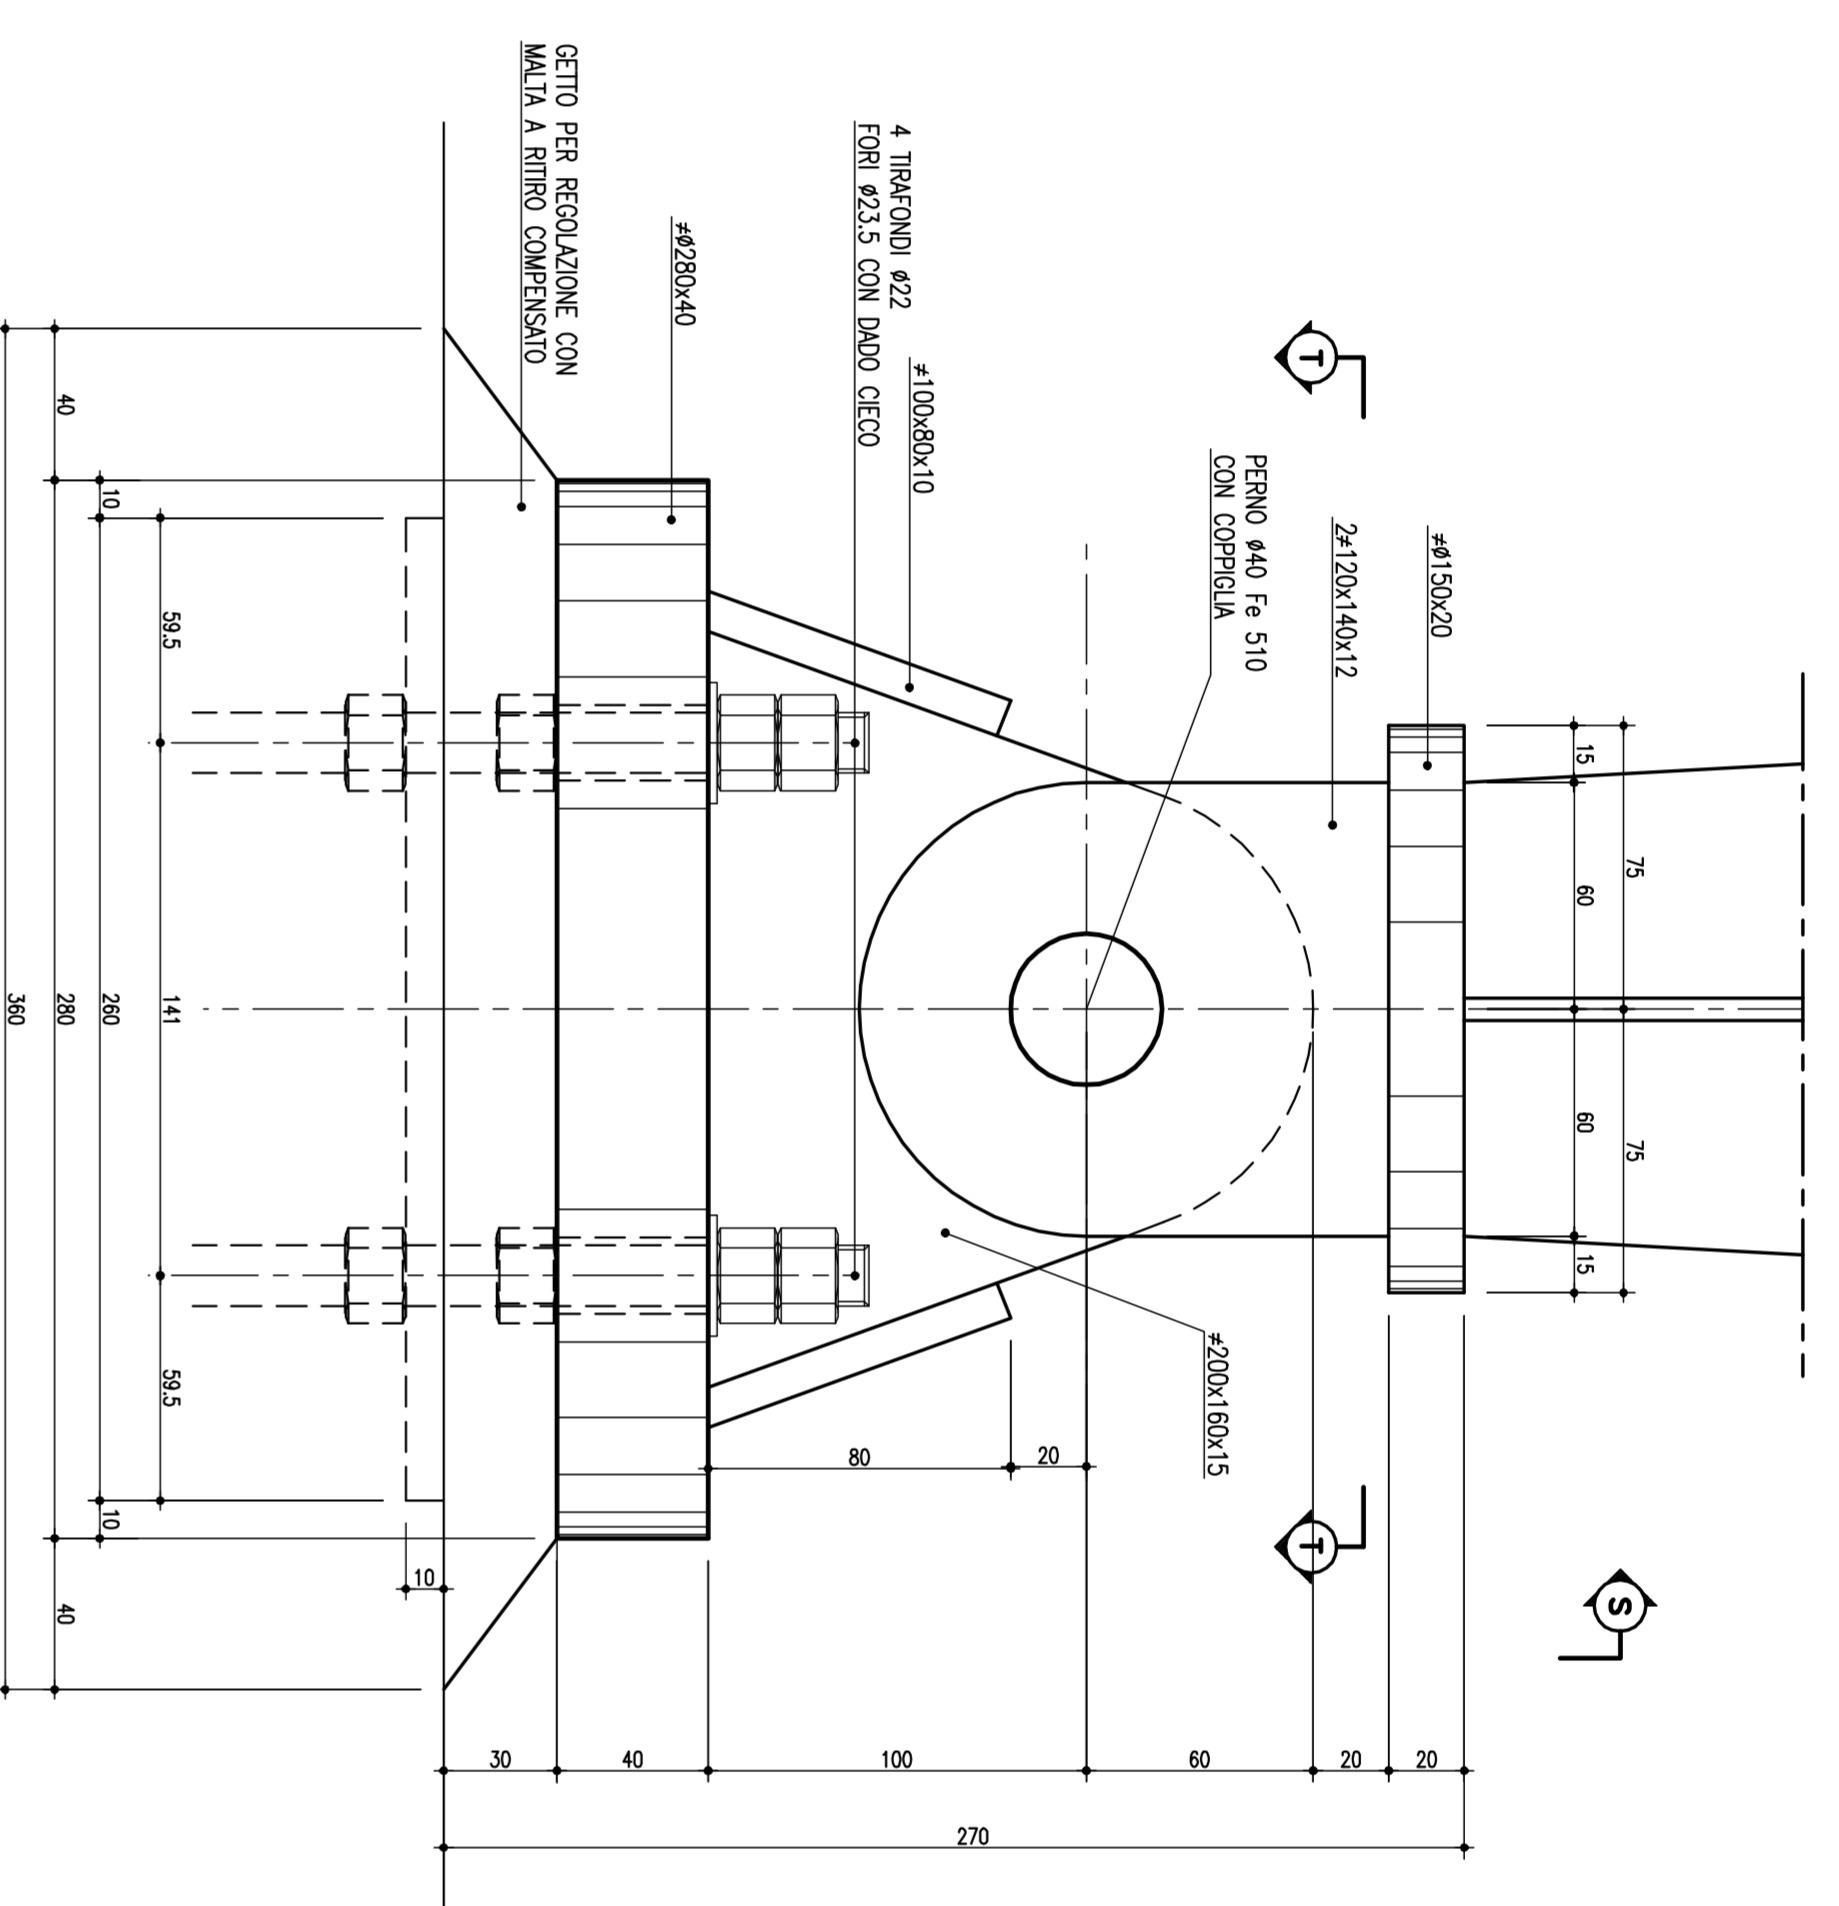

NODO "F"


SEZIONE T-T

Repp. 1:2

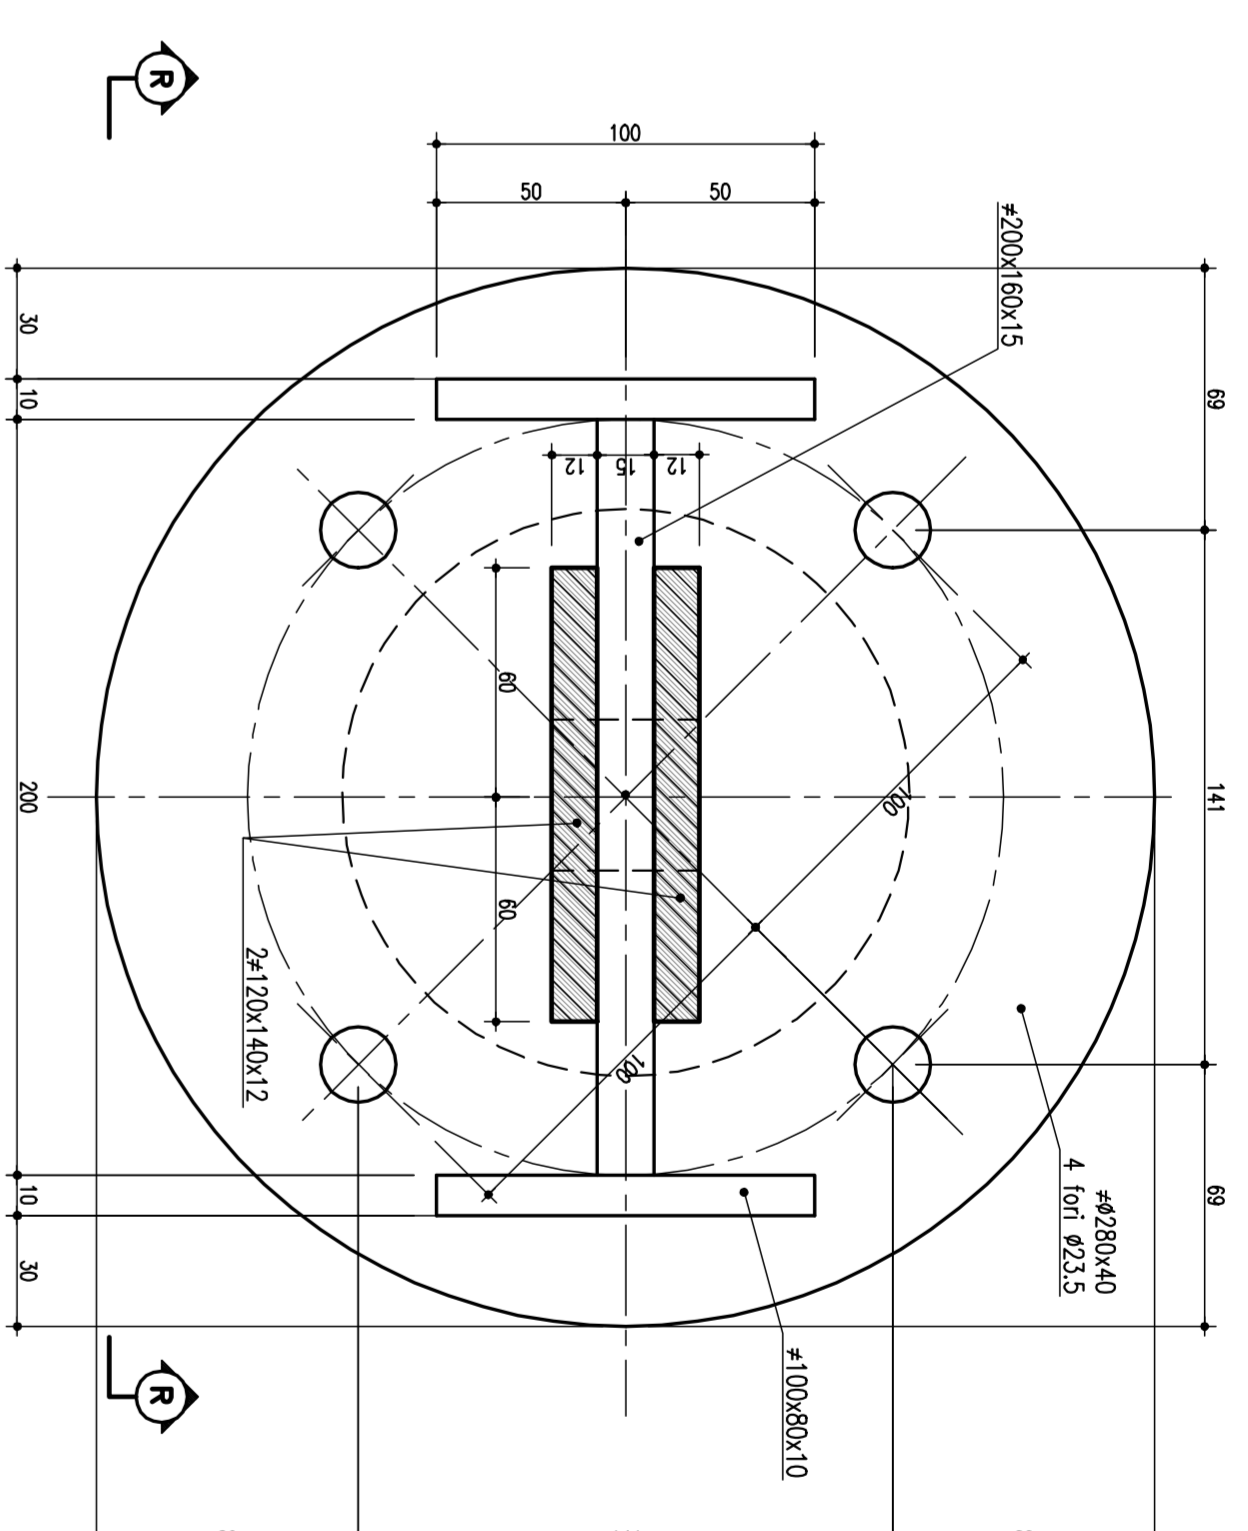


SEZIONE U-U

Repp. 1:2

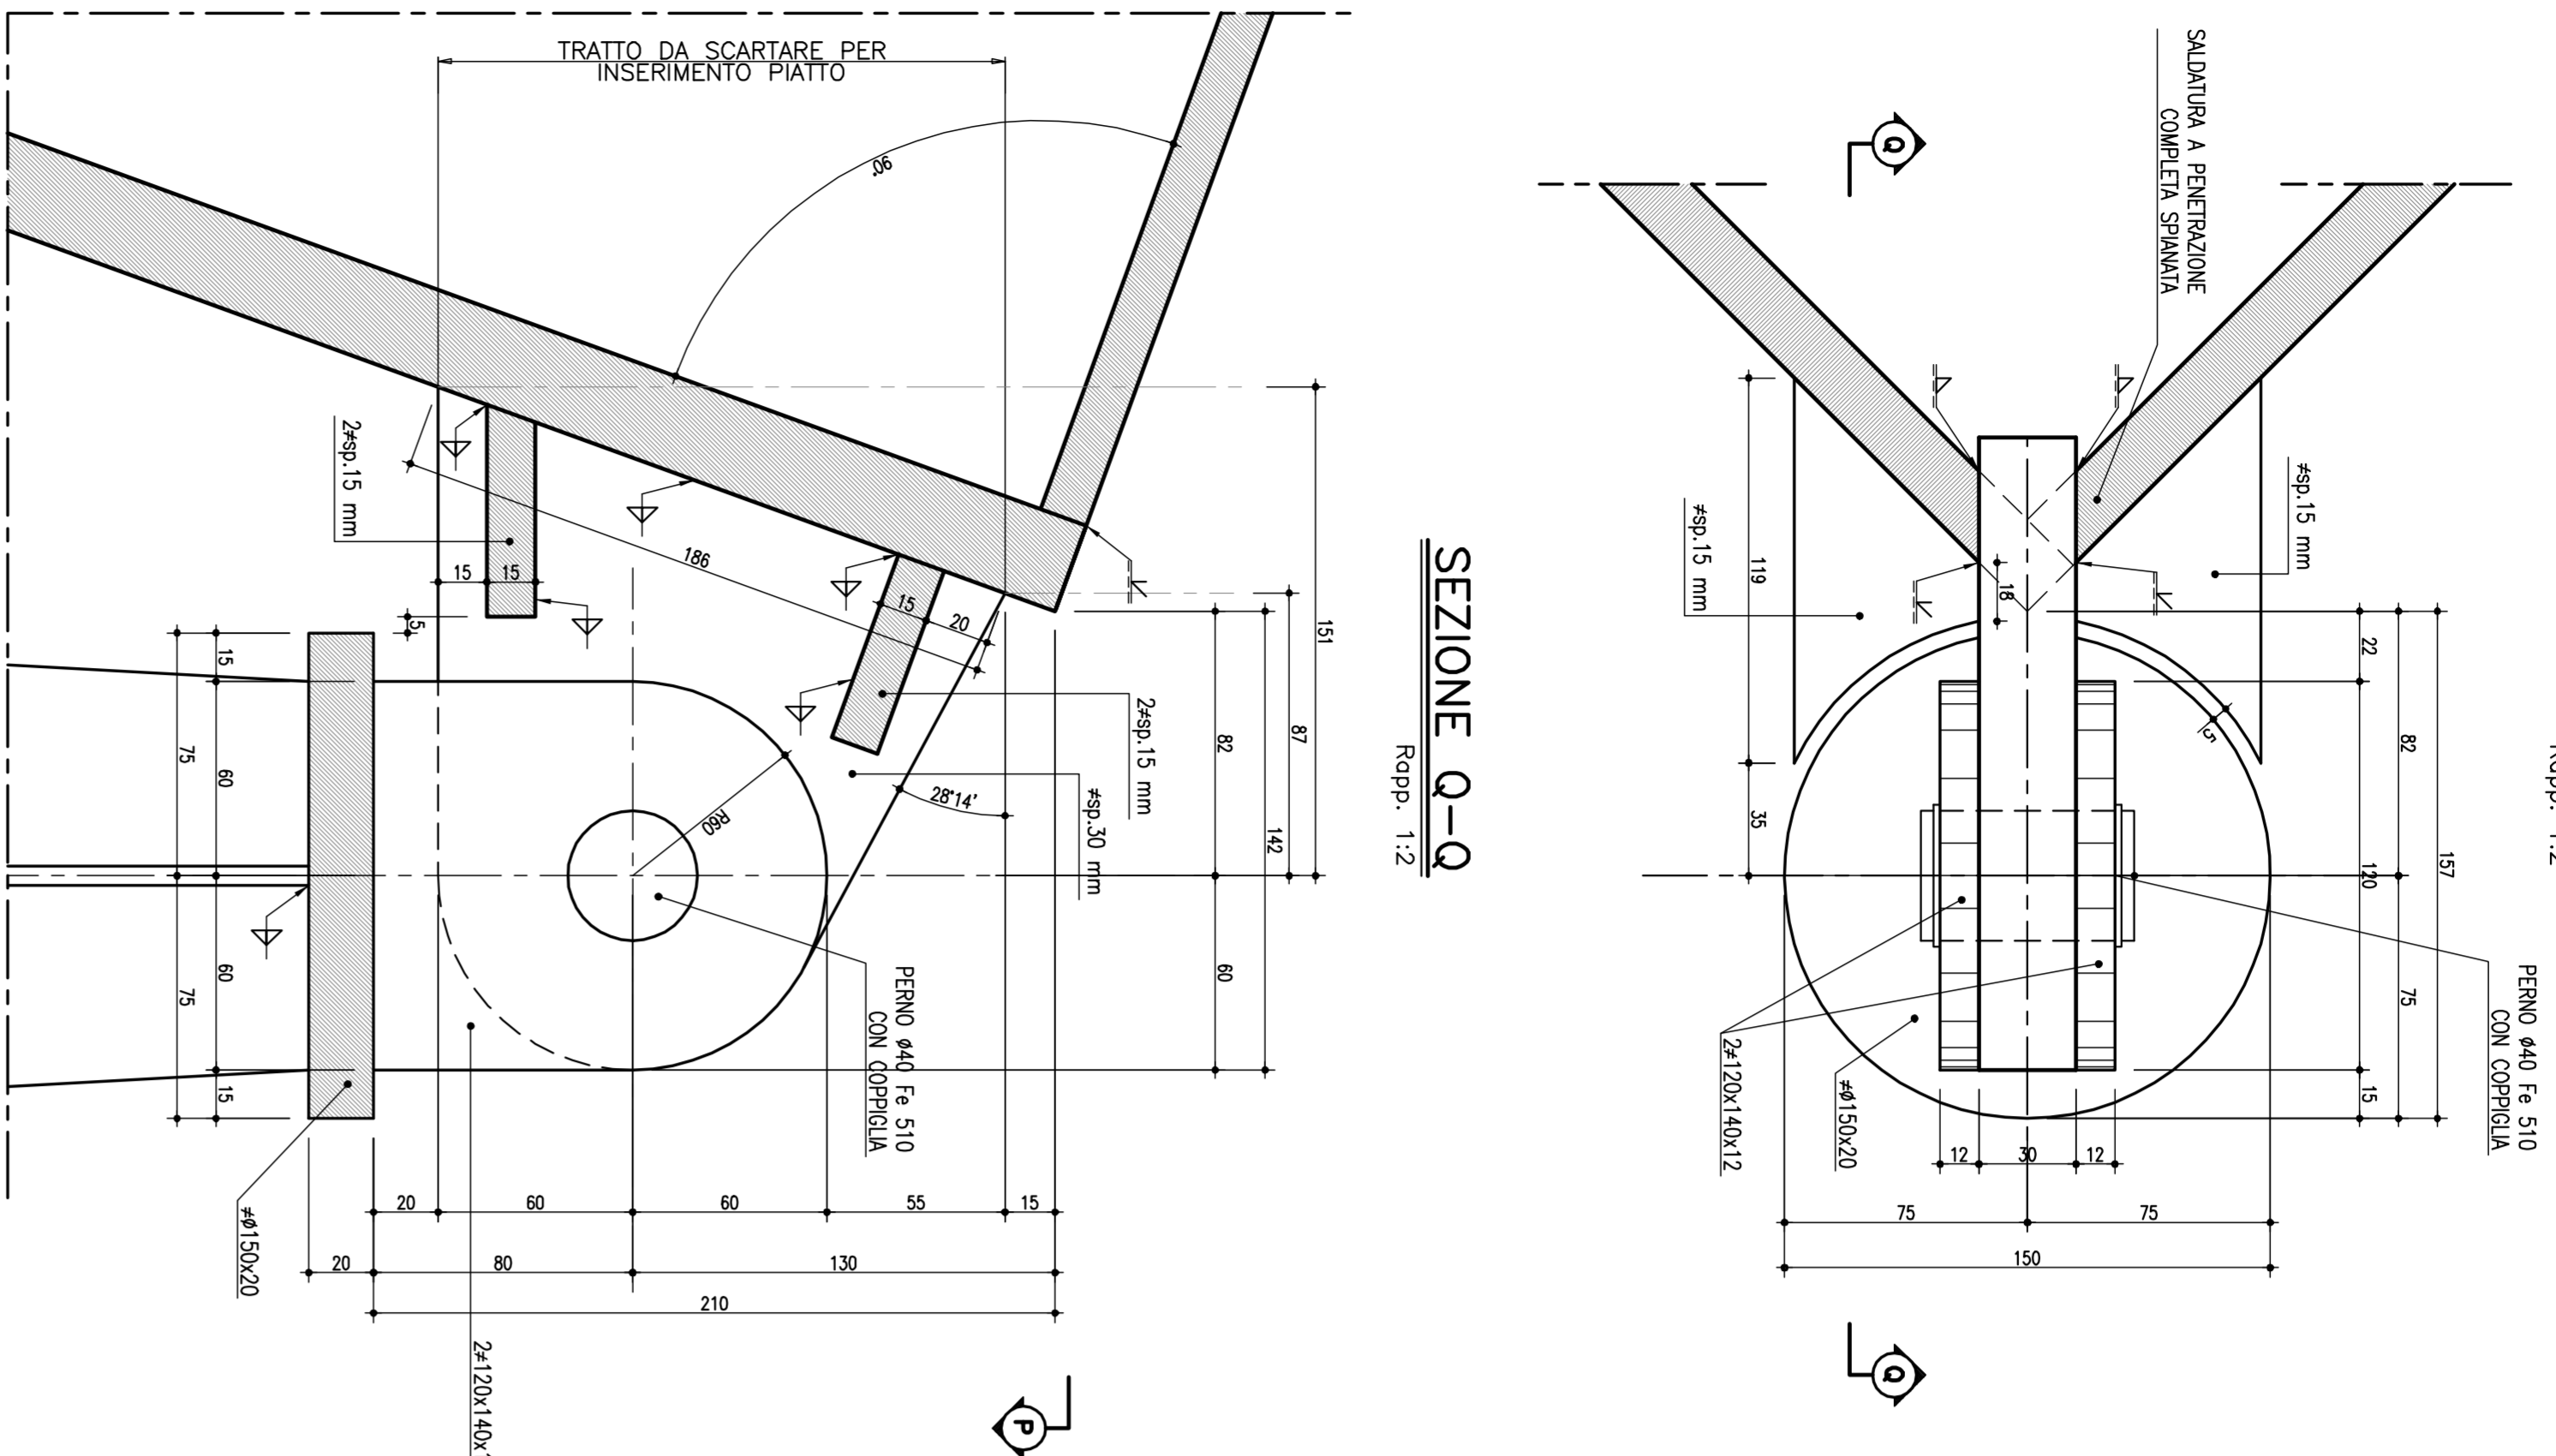


SEZIONE V-V

Repp. 1:2

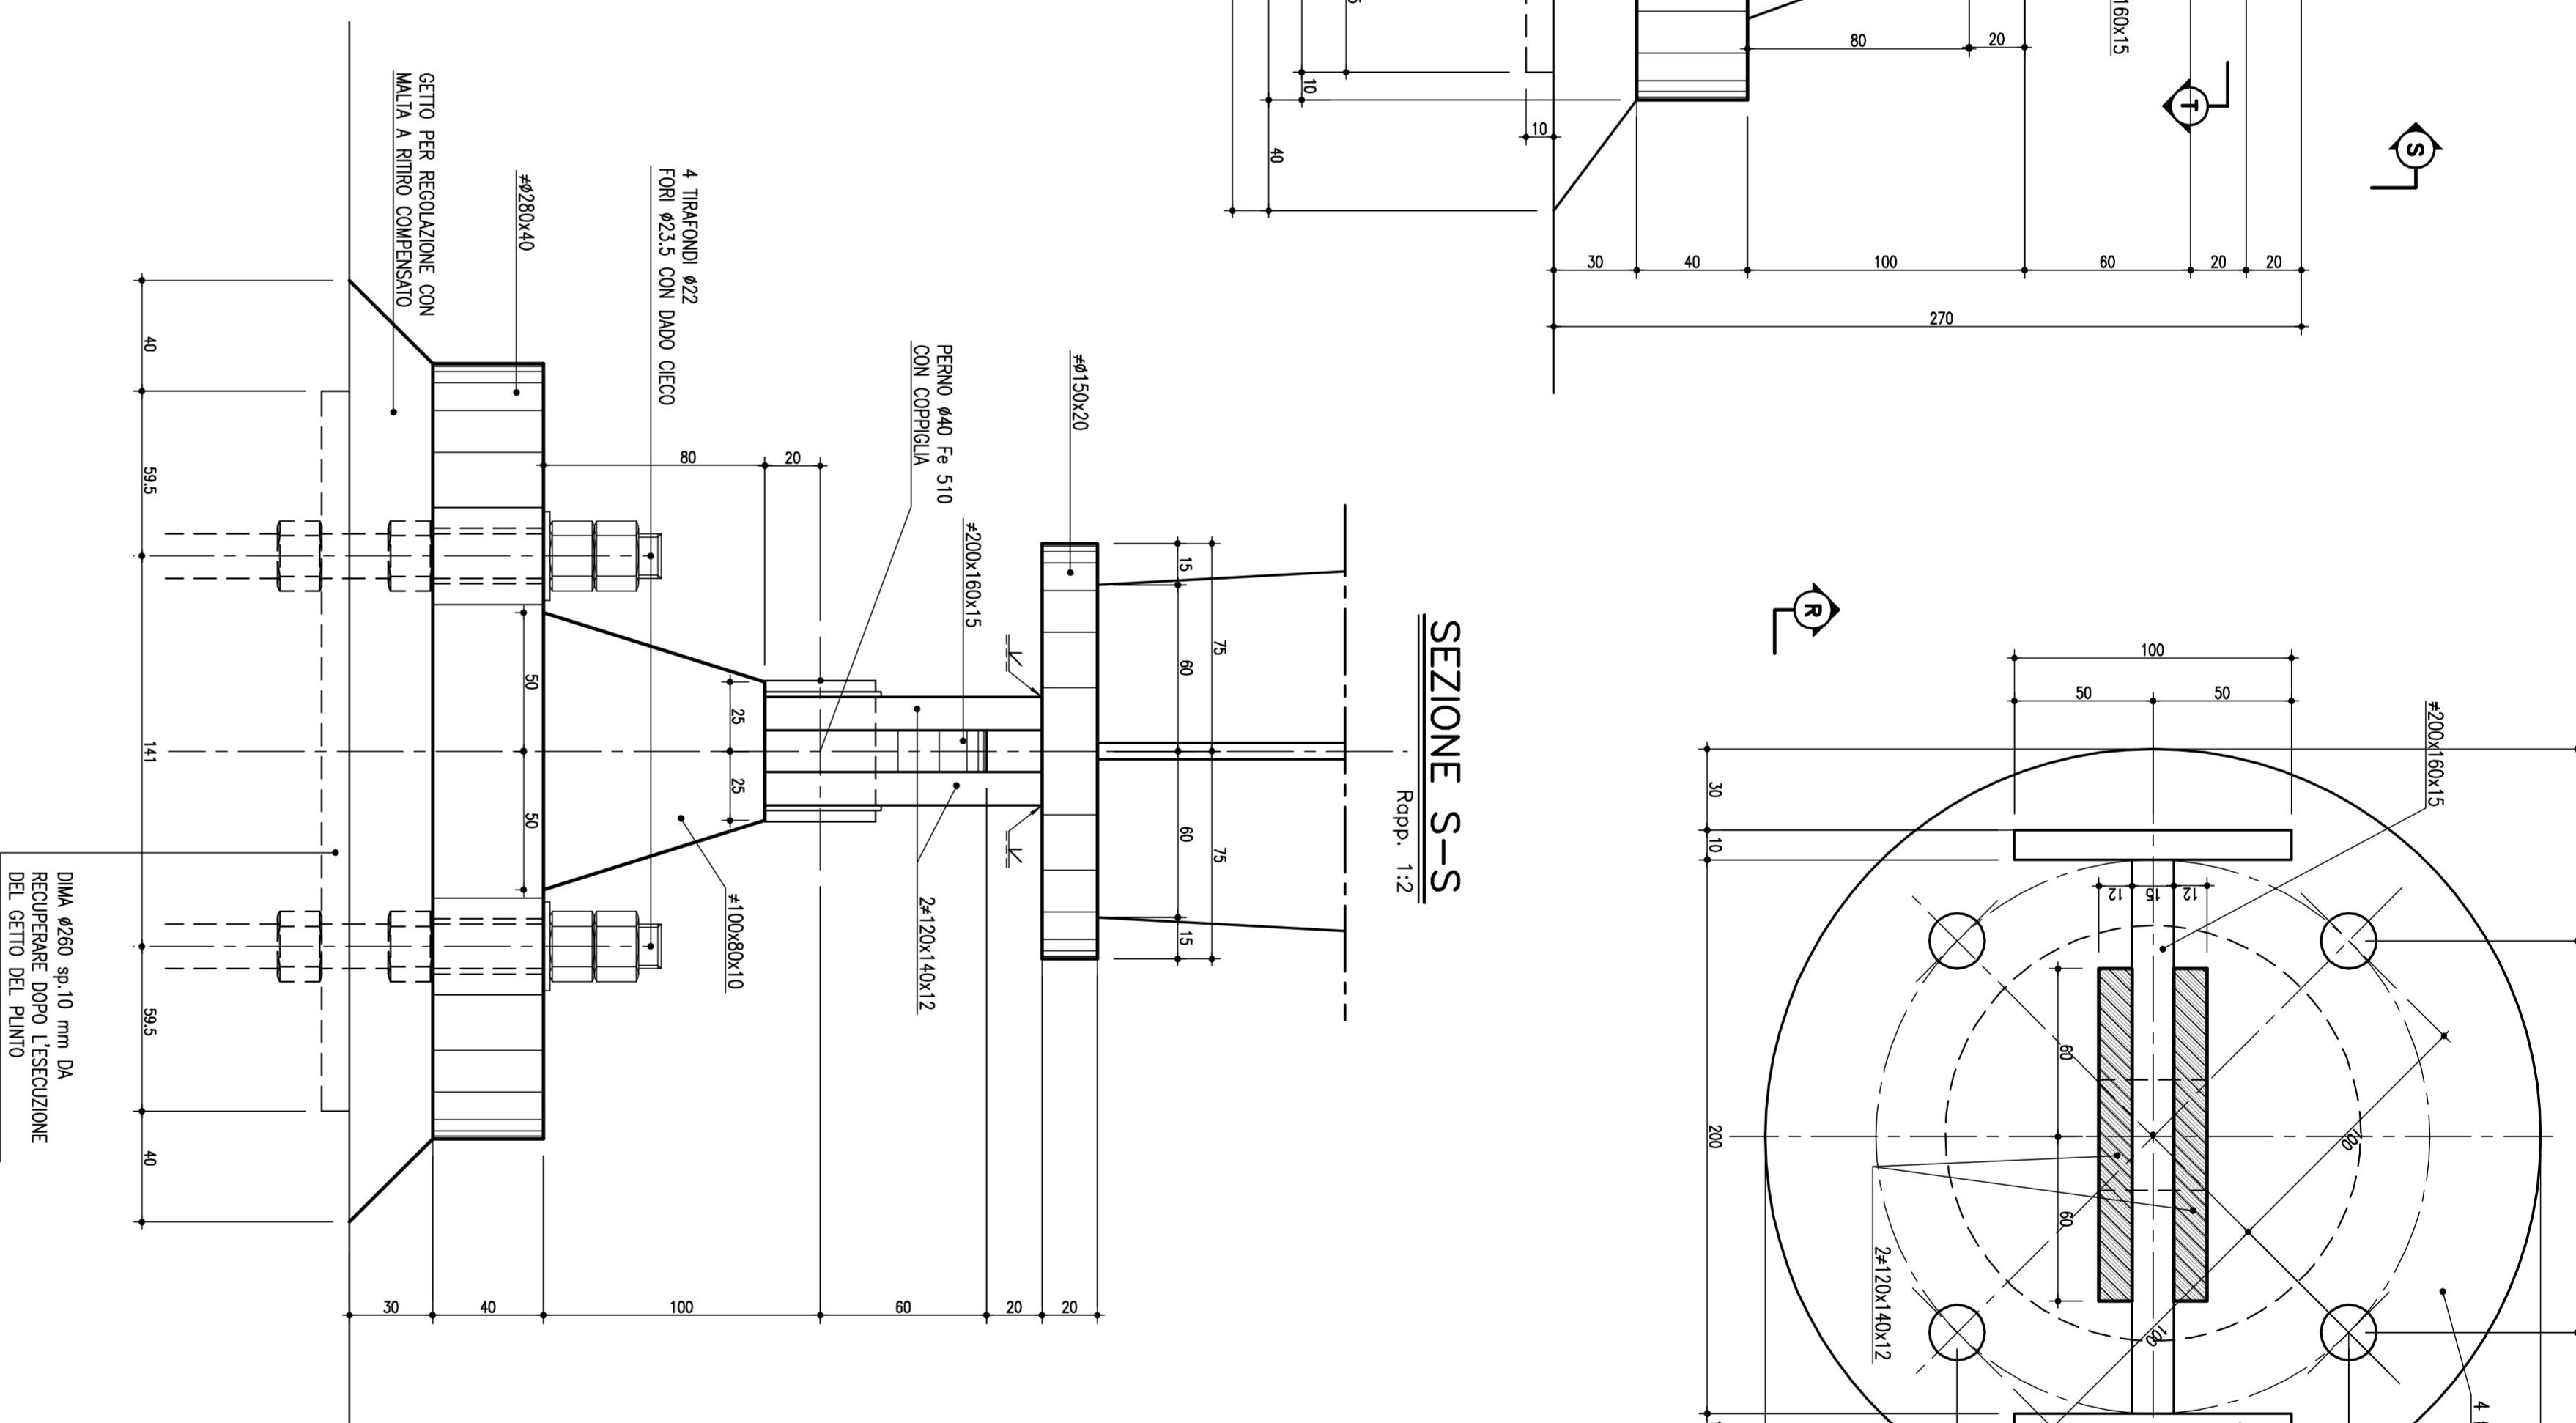



Repp. 1:2

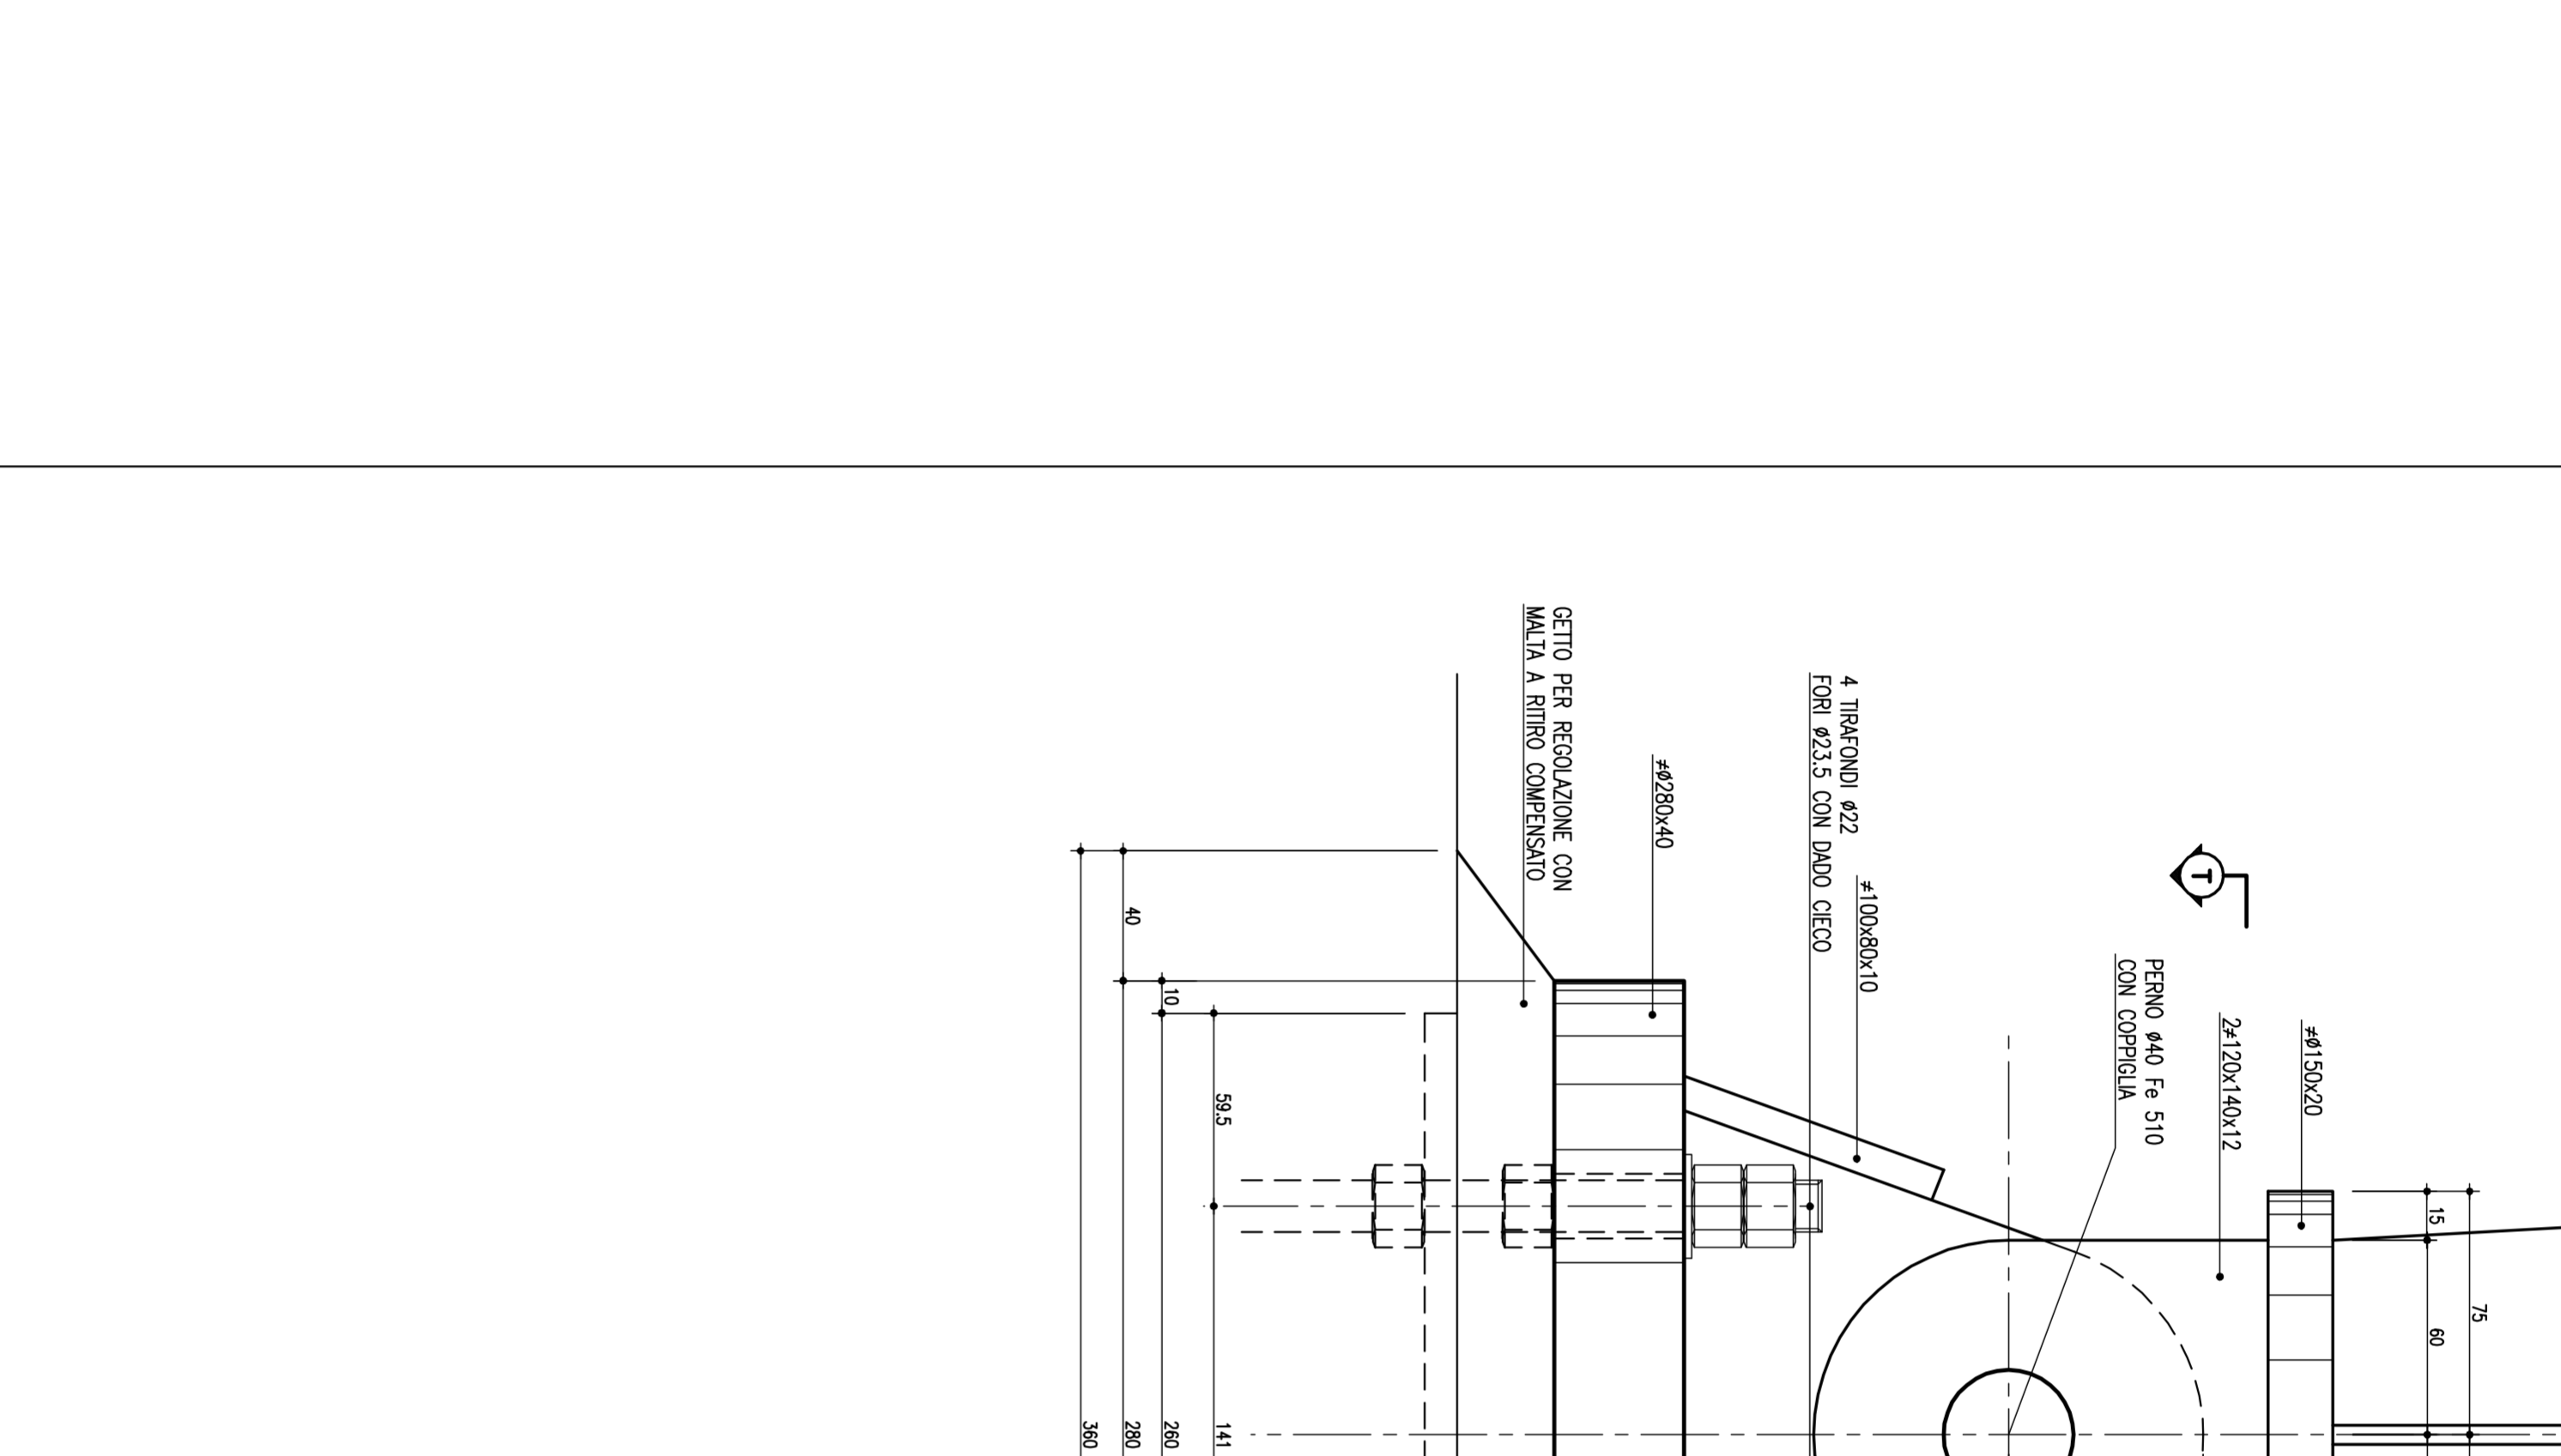



Repp. 1:2

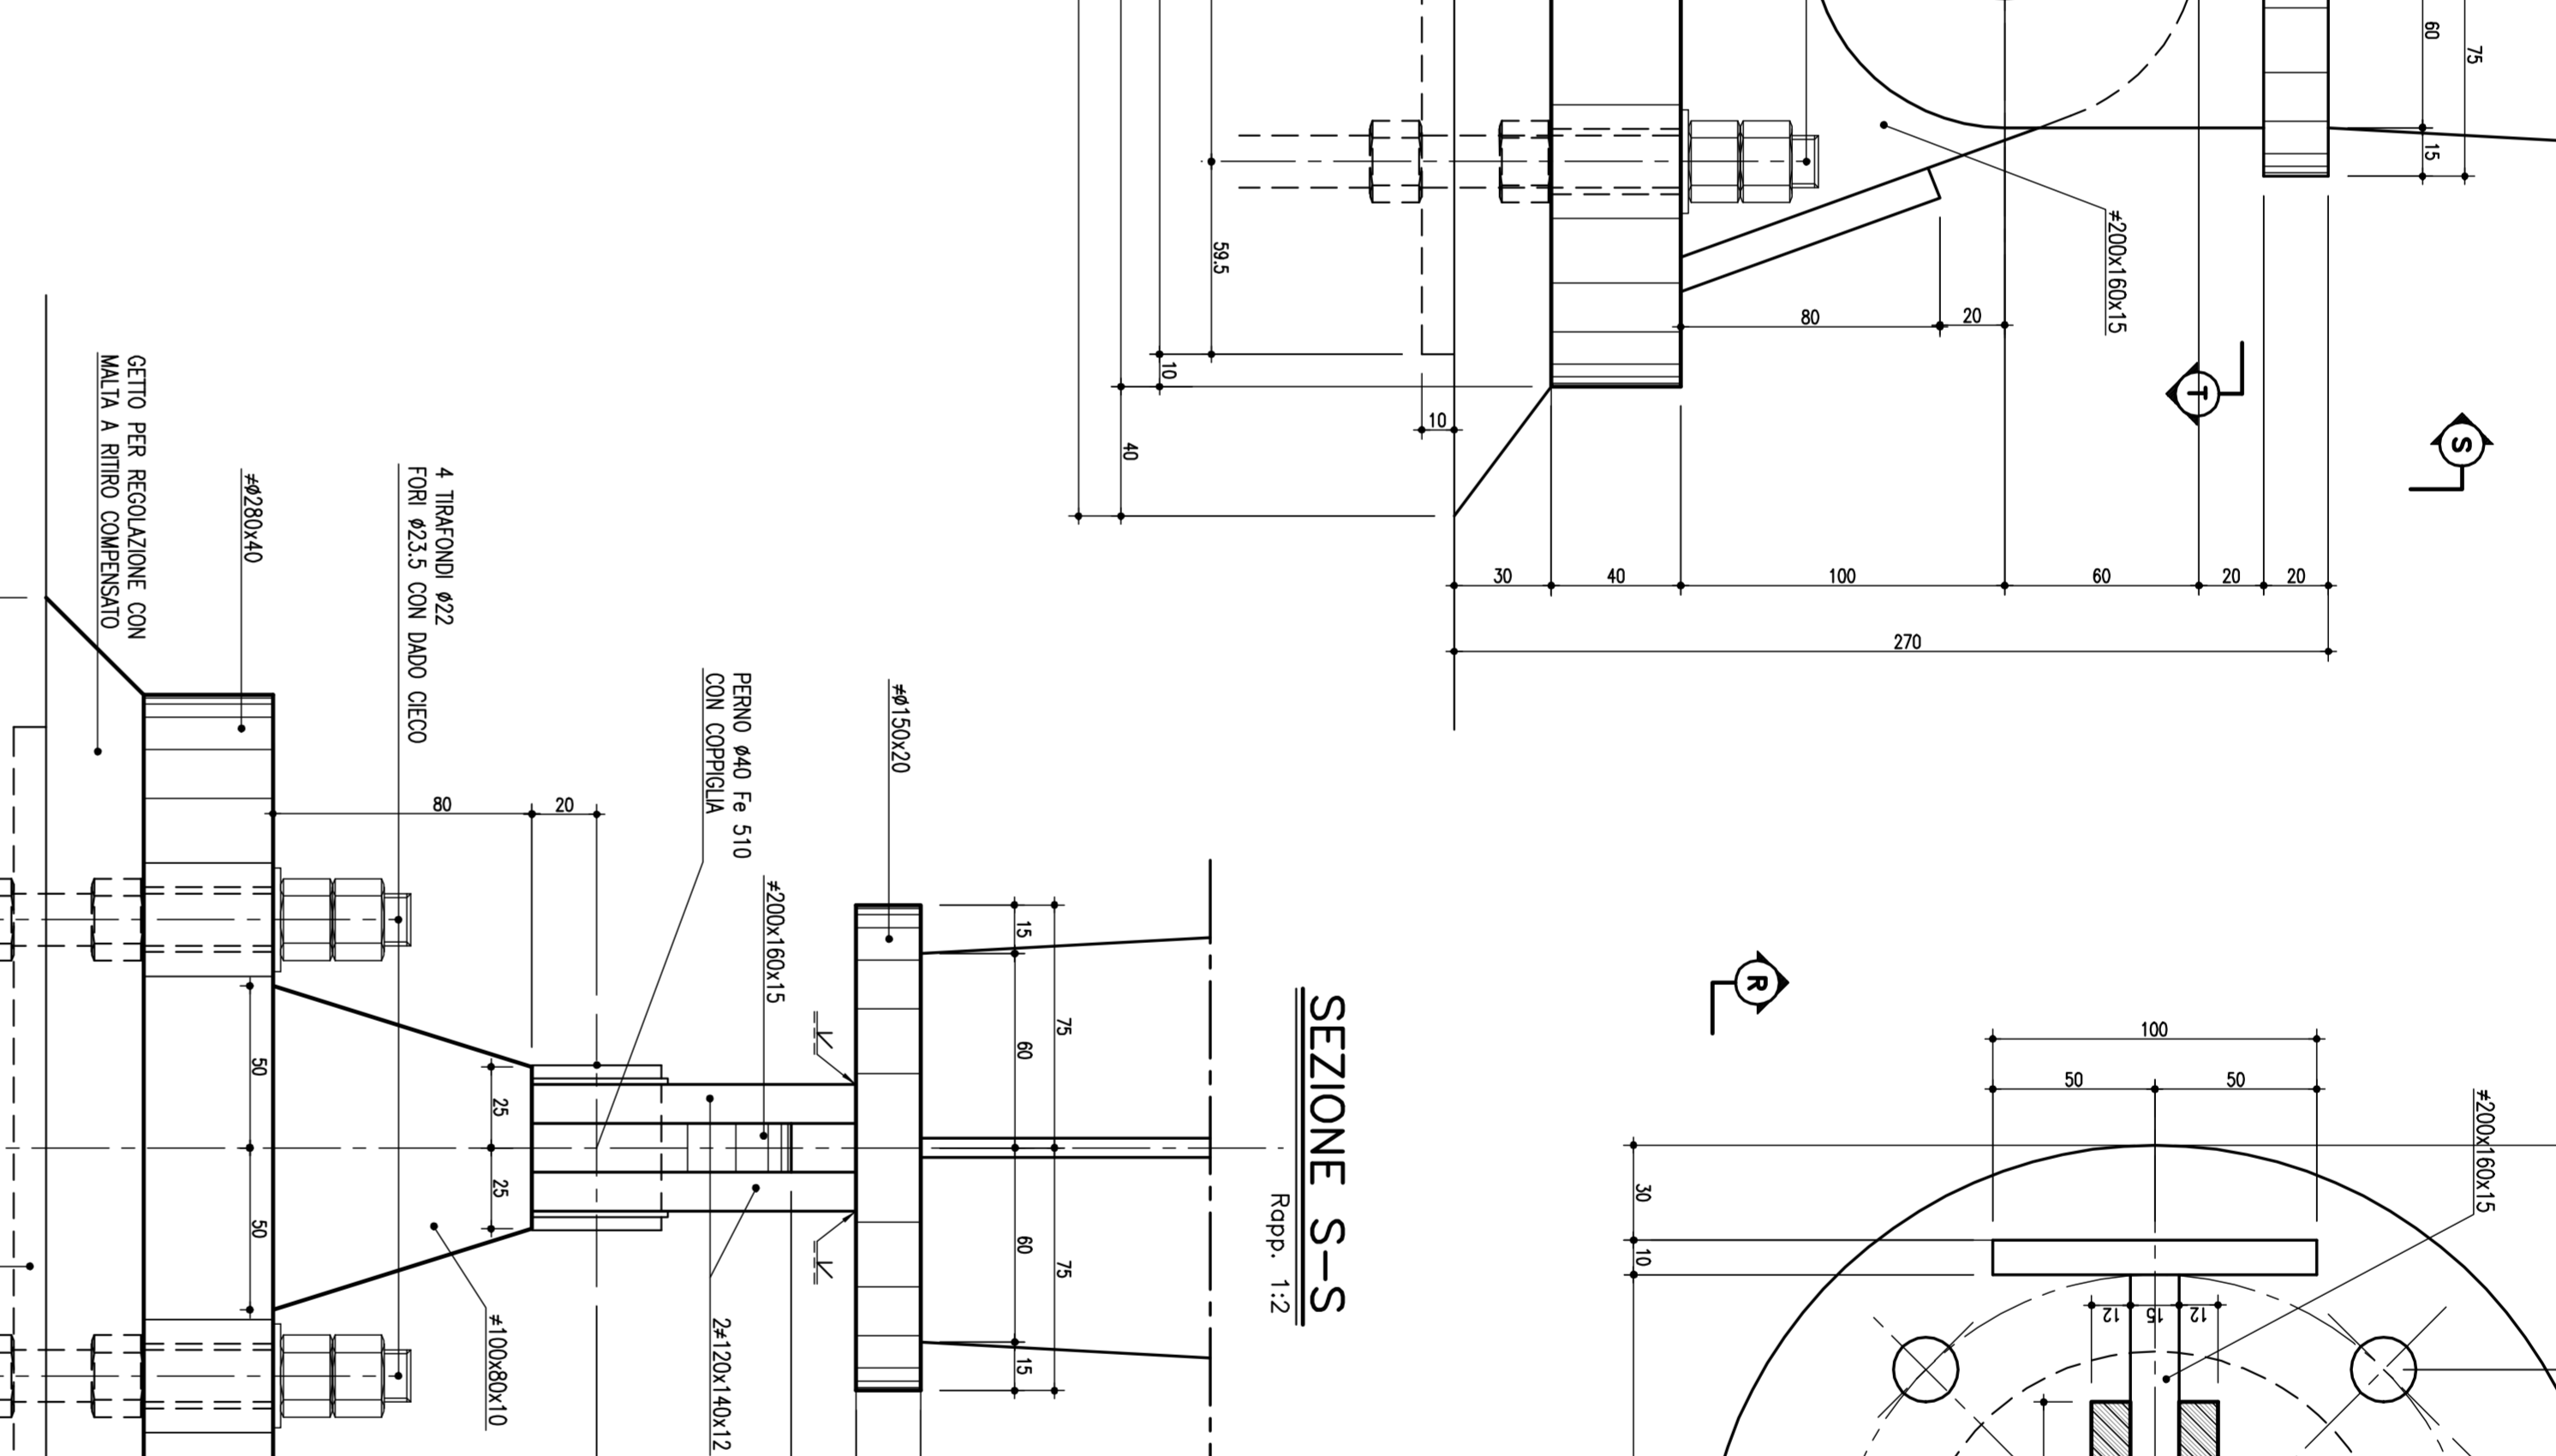



Repp. 1:2

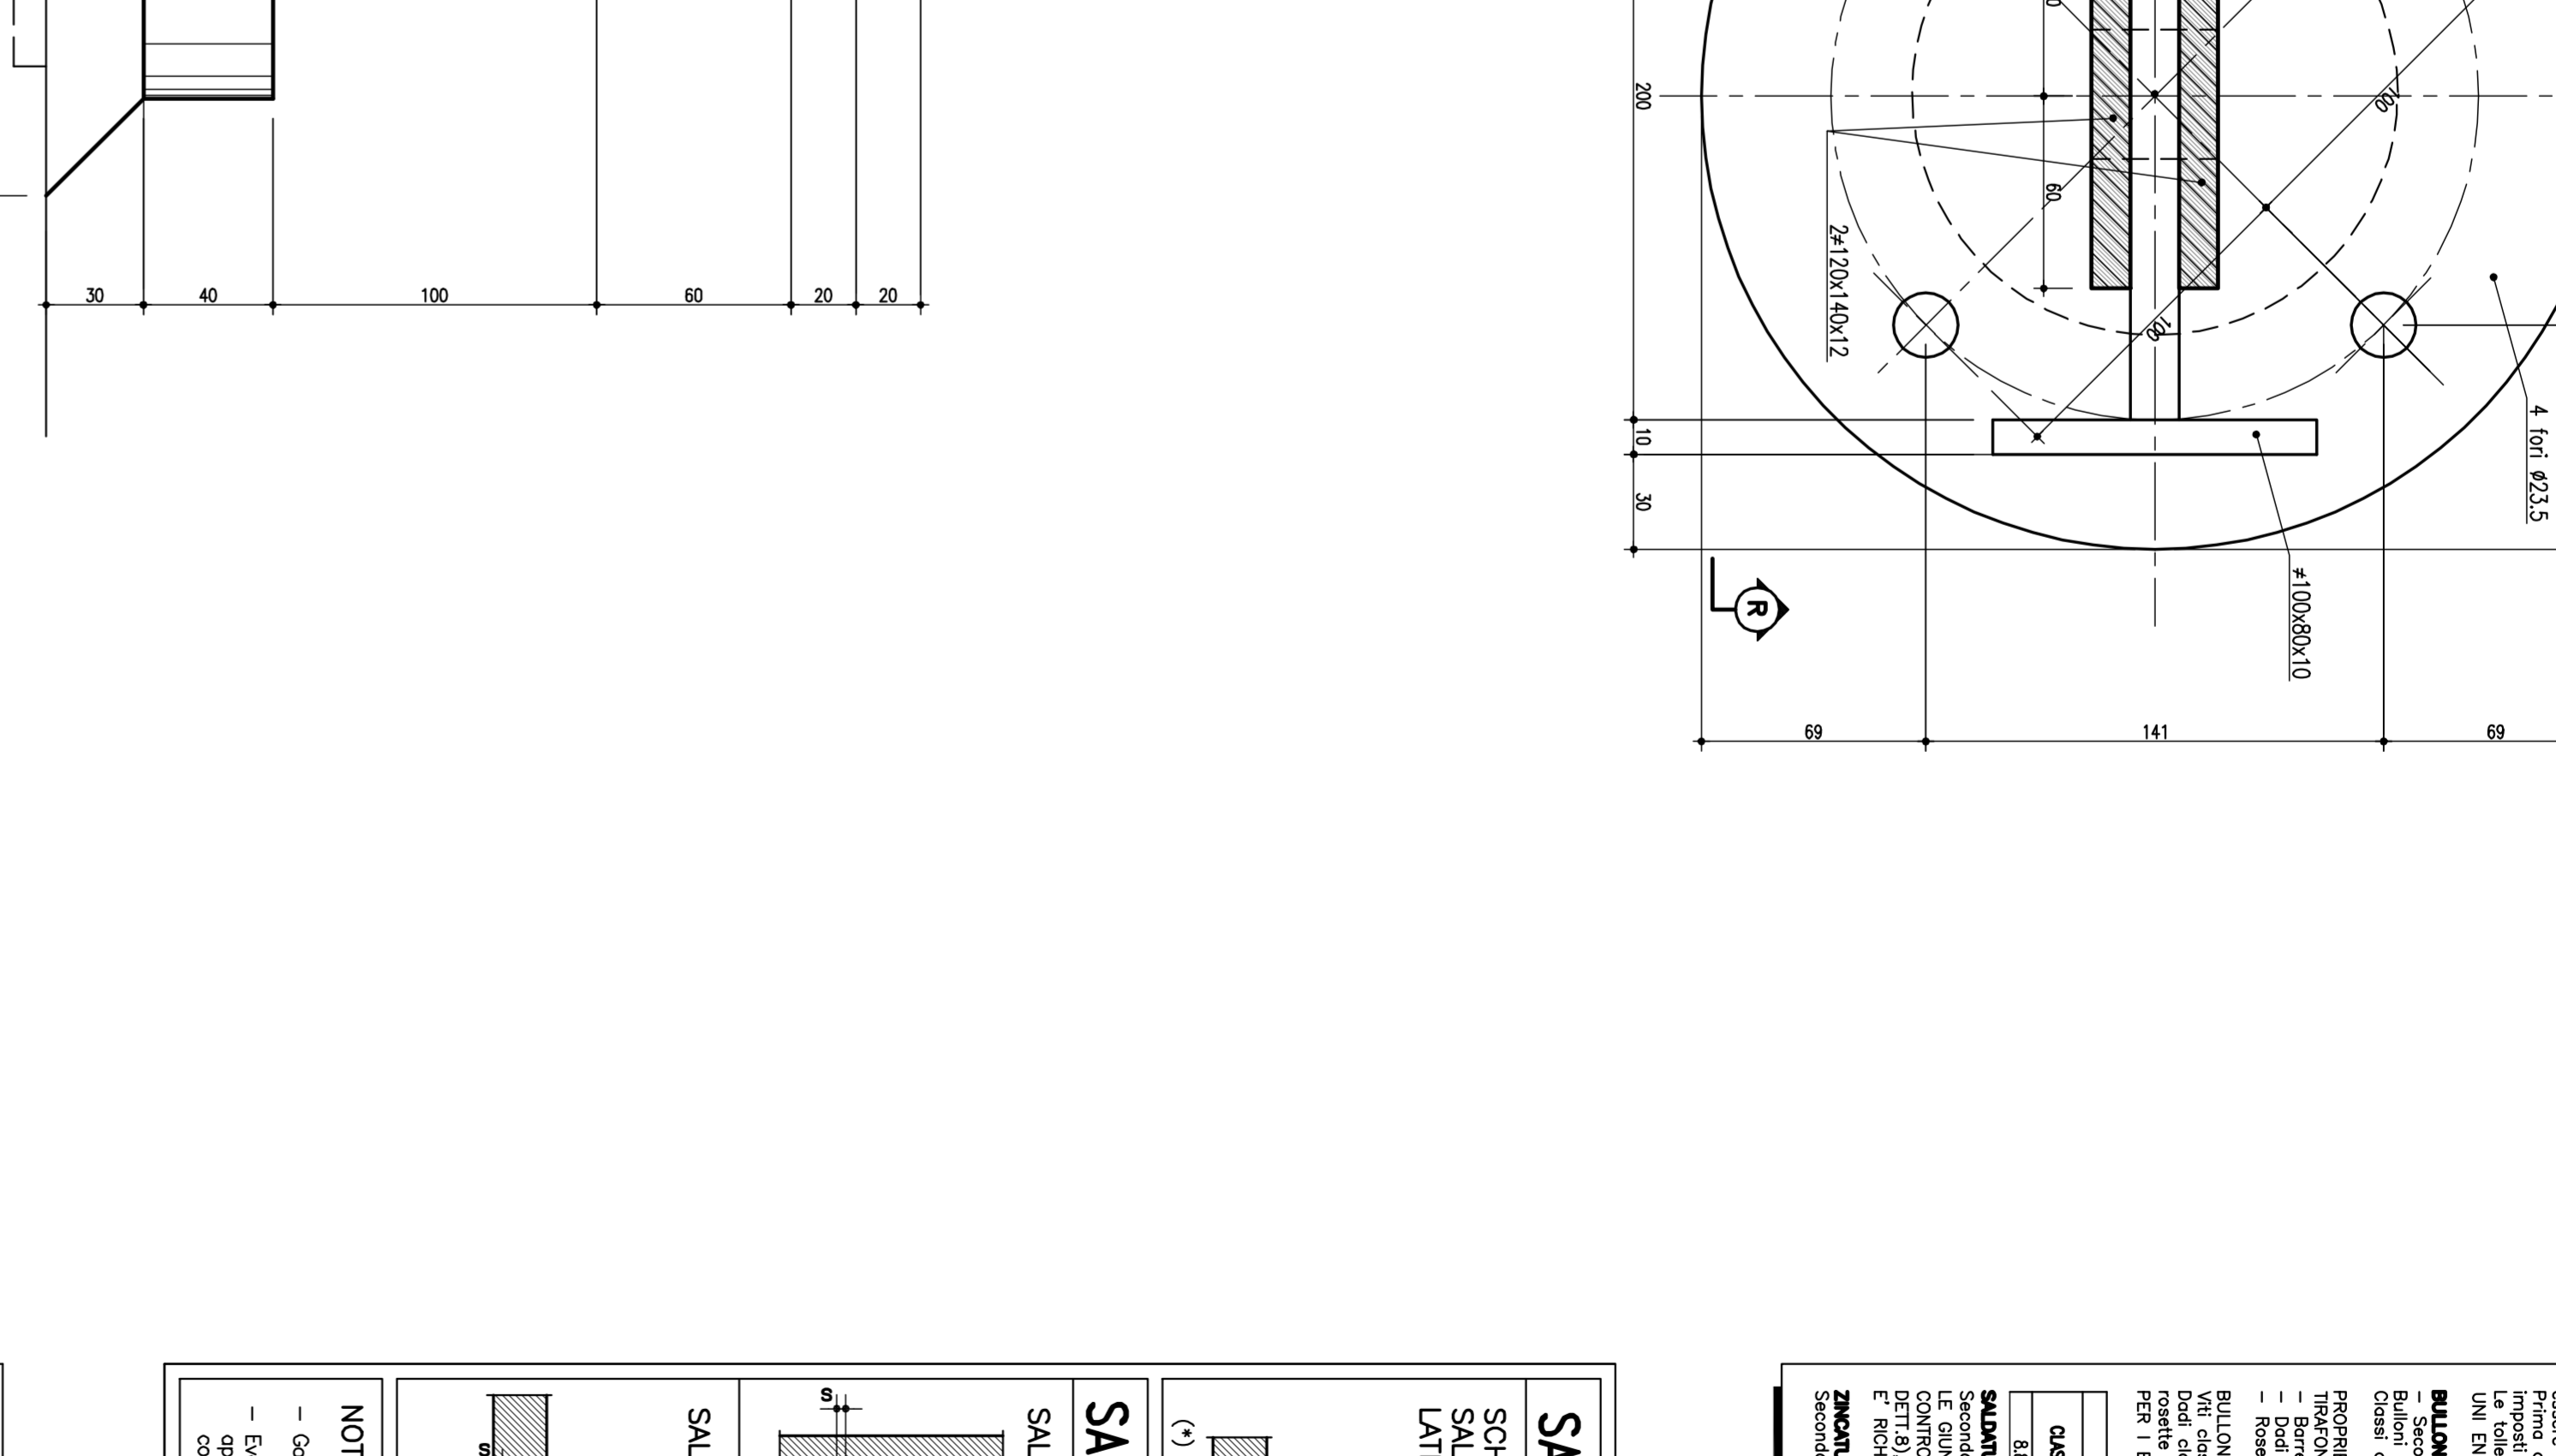

SEZIONE AA

Repp. 1:2

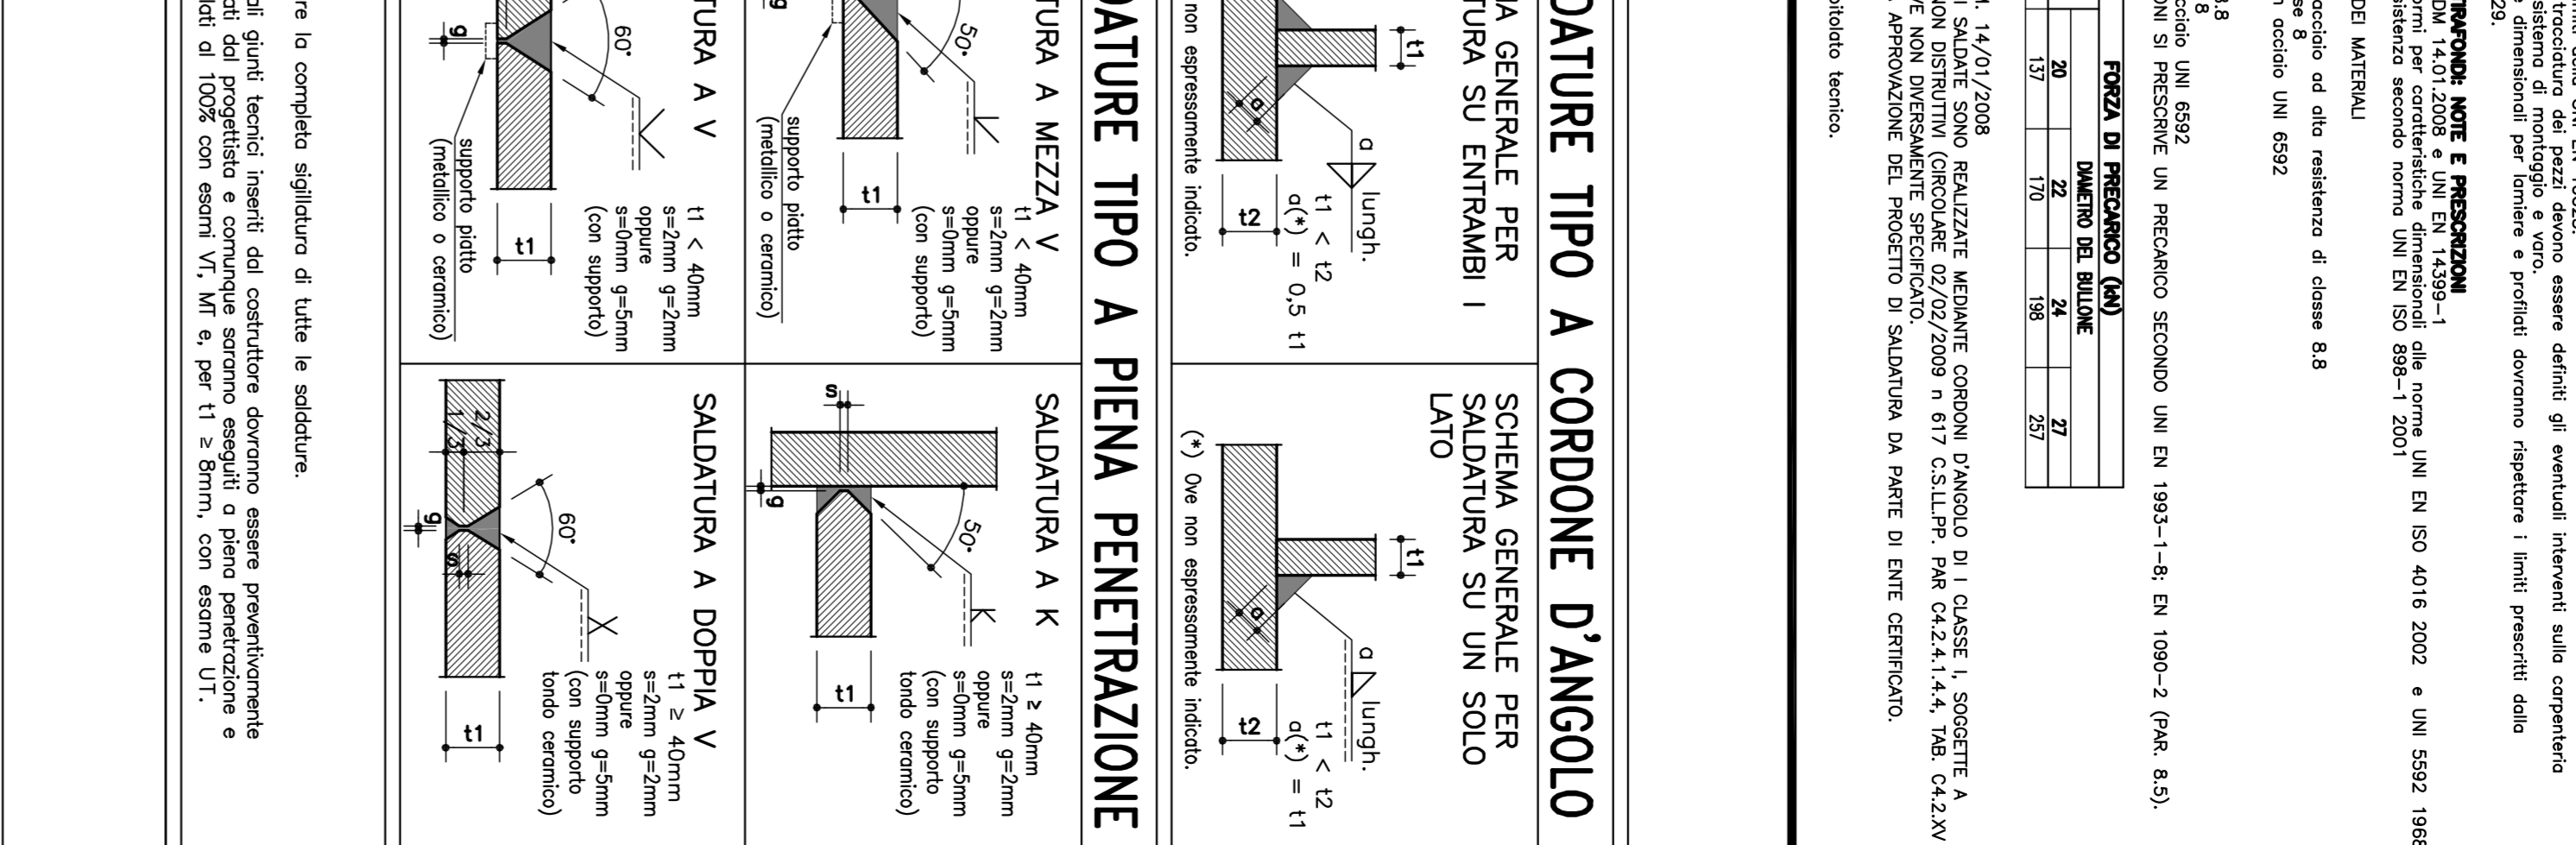












































































































