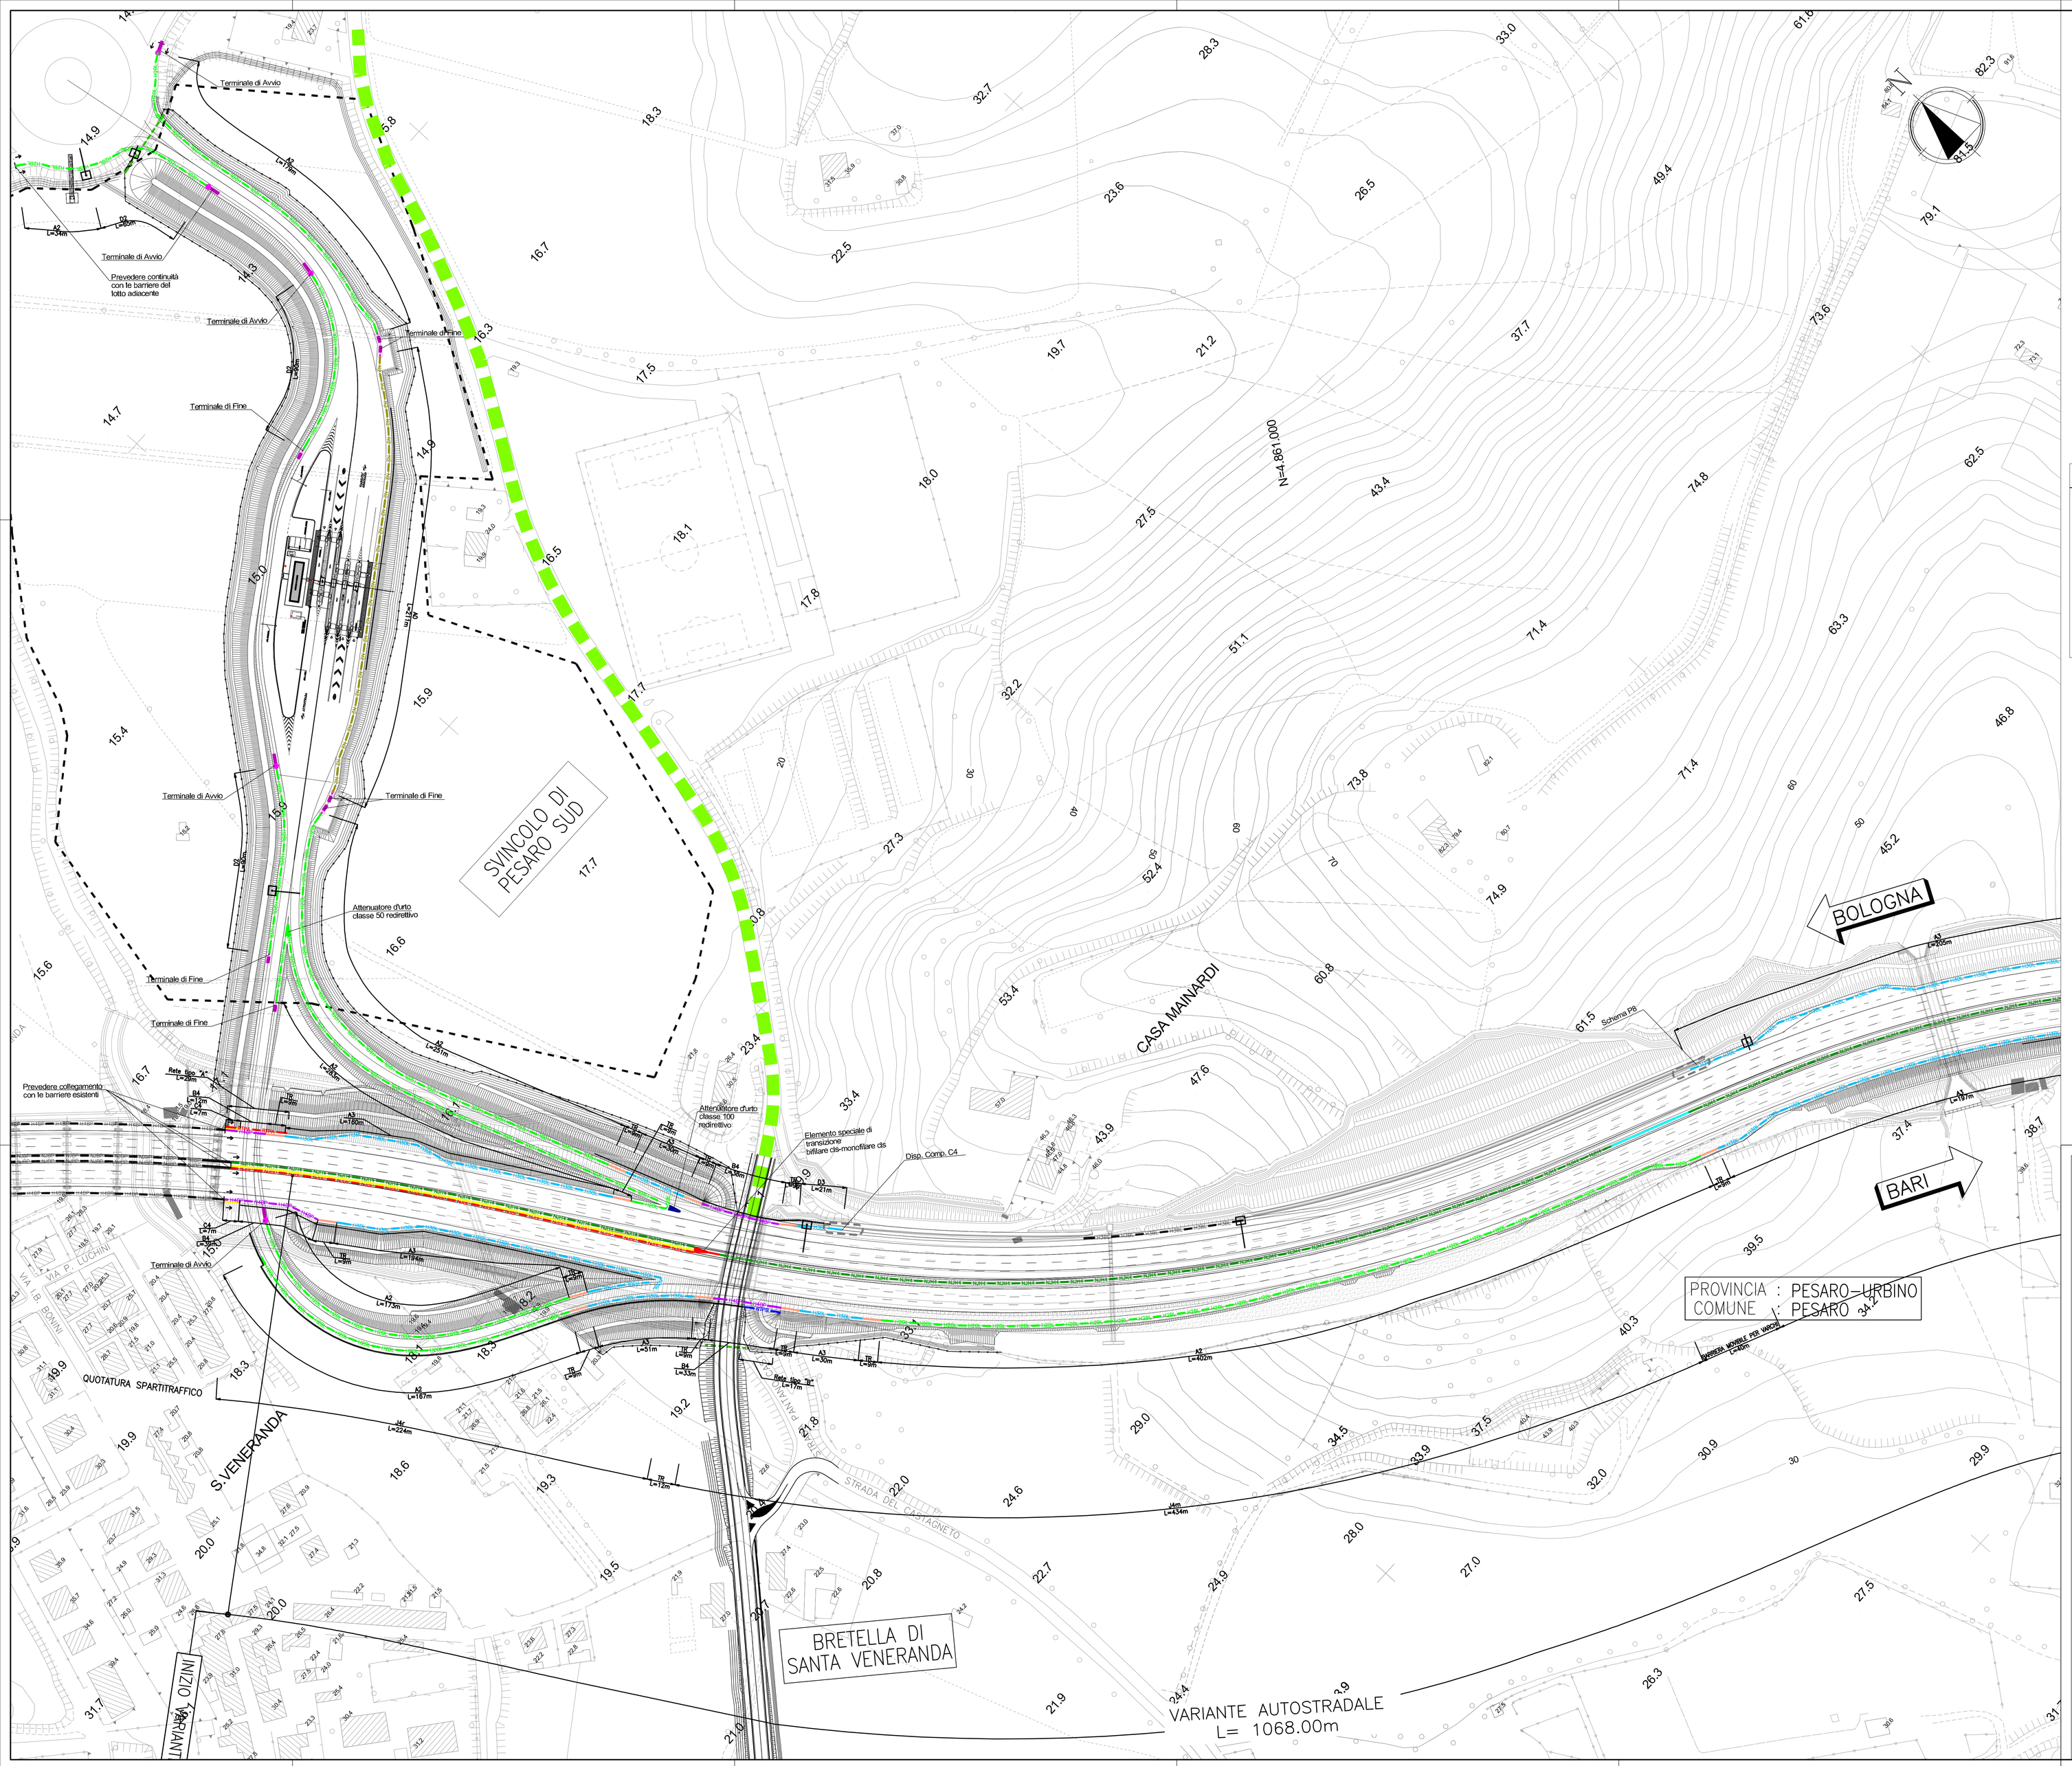

BARRIERE DI PROGETTO LEGENDA

NJBP	BARRIERA TIPO BORDO PONTE IN CLS CLASSE "h4"
NJh4	BARRIERA TIPO SPARTITRAFFICO IN CLS CLASSE "h4"
H4BP	BARRIERA METALLICA CLASSE "h4" DA BORDO PONTE
H3BL	BARRIERA METALLICA CLASSE "h3" DA BORDO LATERALE
H2BL	BARRIERA METALLICA CLASSE "h2" DA BORDO LATERALE
N2 N2	BARRIERA METALLICA CLASSE "h2" BORDO LATERALE
	ATTENUATORE D'URTO CLASSE 100 REDIRETTIVO
	ATTENUATORE D'URTO CLASSE 50 REDIRETTIVO
	TRANSIZIONE
	TERMINALE DI AVVIO
	TERMINALE DI FINE
	BARRIERA AMOVIBILE PER VARCHI CLASSE "h2"
RTPA	RETE DI PROTEZIONE tipo A (H=2m)
RTPB	RETE DI PROTEZIONE tipo B (H=2m)
	cordolo in c.a. su rilevato (70x100)
	ubicazione portali PMV e segnaletica verticale
A1	Richiami al dettagli tipologici per barriere bordolaterale e sportitraffico
	SCHEMA DI ISTALLAZIONE
	Limite di intervento
	ELEMENTO SPECIALE DI TRANSIZIONE BIFILARE/a-MONOFILARE/a
H3BL	BARRIERE ESISTENTI

autostrade per l'italia

AUTOSTRADA (A14) : BOLOGNA–BARI–TARANTO

AMPLIAMENTO ALLA TERZA CORSIA DEL TRATTO RIMINI NORD–PEDASO

TRATTO: CATTOLICA – FANO

OPERE COMPENSATIVE COMUNE DI PESARO

PROGETTO DEFINITIVO

NUOVO SVINCOLO DI PESARO SUD

OPERE COMPLEMENTARI
BARRIERE DI SICUREZZA

PLANIMETRIA DI PROGETTO
tav. 1/2

IL RESPONSABILE PROGETTAZIONE SPECIALISTICA	IL RESPONSABILE INTEGRAZIONE PRESTAZIONI SPECIALISTICHE	IL DIRETTORE TECNICO
Ing. Lorenzo Bartolini Ord. Ingg. Milano N.A22921 RESPONSABILE UFFICIO ATA	Ing. Michele Angelo Parrella Ord. Ingg. Avellino N.933 CAPO COMMESSA/PROJECT ENGINEER	Ing. Maurizio Torresi Ord. Ingg. Milano N. 16492 RESPONSABILE DIREZIONE OPERATIVA TECNICA E PROGETTAZIONE

WBS	RIFERIMENTO ELABORATO						DATA:	REVISIONE	
	DIRETTORIO			FILE			MARZO 2015	n.	data
	codice commessa	N.Prog.	unita'	ufficio	n. progressivo	Rev.			
–	1 1 1 4 3 1 0 1	S T P A	T A	0 0 5 6			SCALA: 1:1000		

spea autostrade — Ingegneria europea	PIANIFICAZIONE COMMESSE Ing. Massimiliano Giacobbi Ord. Ingg. Milano N. 20746	ELABORAZIONE GRAFICA A CURA DI :	
		ELABORAZIONE PRESTAZIONI A CURA DI :	Ing. Andrea Ricciardi
CONSULENZA A CURA DI : –		IL RESPONSABILE UNITA' STP :	Ing. Andrea Tanzi Ord. Ingg. Parma N.1154

VISTO DEL COMMITTENTE	VISTO DEL CONCEDENTE
autostrade per l'italia Geom. Mauro MORETTI	Ministero delle Infrastrutture e dei Trasporti DIPARTIMENTO PER LA RETE STRADALE - DIVISIONE 10 - SISTEMI STRADALI ED AUTOSTRADALI IN CONCESSIONE

IL PRESENTE DOCUMENTO NON POTRA' ESSERE COPIATO, RIPRODOTTO O ALTRIMENTI PUBBLICATO, IN TUTTO O IN PARTE, SENZA IL CONSENSO SCRITTO DELLA SOC. AUTOSTRADE PER L'ITALIA - S.P.A., CHE CELEBRA IL DIRITTO DI AUTORE. THIS DOCUMENT MAY NOT BE COPIED, REPRODUCED OR PUBLISHED, EITHER IN PART OR IN ITS ENTIRETY, WITHOUT THE WRITTEN PERMISSION OF SOC. AUTOSTRADE PER L'ITALIA S.P.A., WHATSOEVER LEGAL RIGHT THIS DOCUMENT MAY INVOLVE.