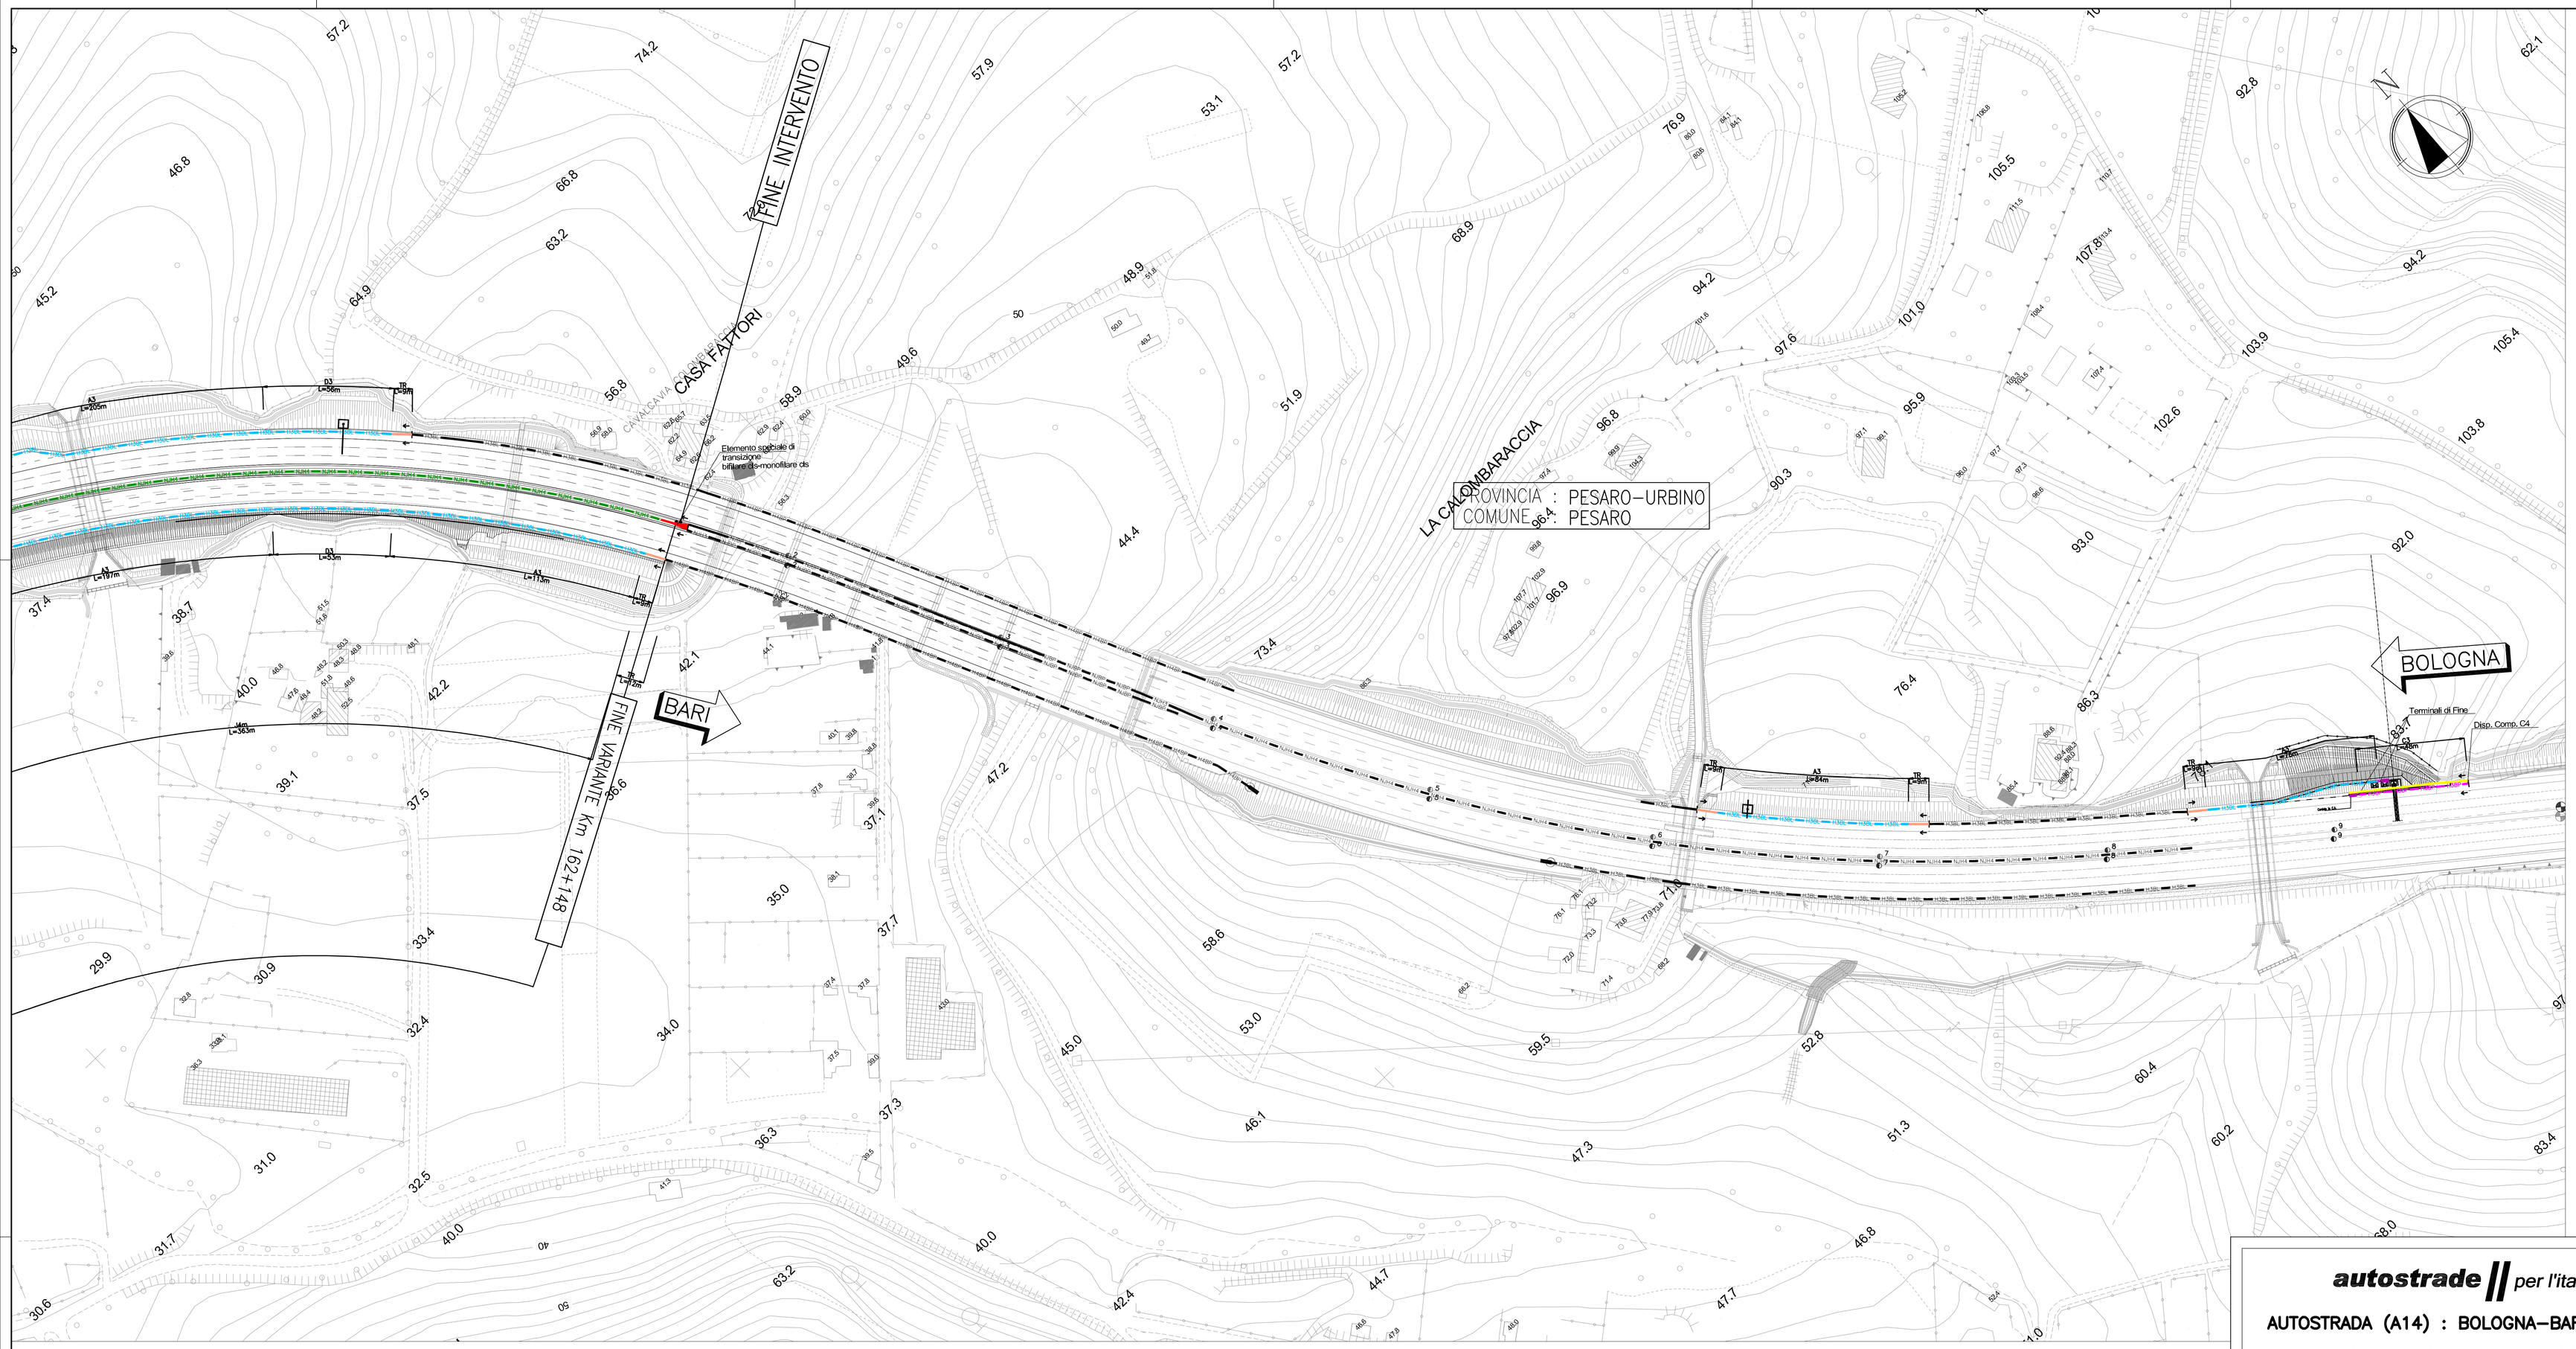

BARRIERE DI PROGETTO LEGENDA

NJ6P	BARRIERA TIPO BORDO PONTE IN CLS CLASSE "h4"
NJ64	BARRIERA TIPO SPARTITRAFFICO IN CLS CLASSE "h4"
H4BP	BARRIERA METALLICA CLASSE "h4" DA BORDO PONTE
H3BL	BARRIERA METALLICA CLASSE "h3" DA BORDO LATERALE
H2BL	BARRIERA METALLICA CLASSE "h2" DA BORDO LATERALE
N2 N2	BARRIERA METALLICA CLASSE "h2" BORDO LATERALE
	ATTENUATORE D'URTO CLASSE 100 REDIRETTIVO
	ATTENUATORE D'URTO CLASSE 50 REDIRETTIVO
	TRANSIZIONE
	TERMINALE DI AVVIO
	TERMINALE DI FINE
	BARRIERA AMOVIBILE PER VARCHI CLASSE "h2"
RTPA	RETE DI PROTEZIONE tipo A (H=3m)
RTPB	RETE DI PROTEZIONE tipo B (H=2m)
	cordolo in c.a. su rilevato (70x100)
	ubicazione portali PMV e segnaletica verticale
A1	Richiami ai dettagli tipologici per barriere bordo/sdoppiamento e spartitraffico
	SCHEMA DI ISTALLAZIONE
	Limite di intervento
	ELEMENTO SPECIALE DI TRANSIZIONE BF1/H3BL-BONETTA/H3BL
H3BL	BARRIERE ESISTENTI

autostrade per l'italia

AUTOSTRADA (A14) : BOLOGNA–BARI–TARANTO

AMPLIAMENTO ALLA TERZA CORSIA DEL TRATTO RIMINI NORD–PEDASO

TRATTO: CATTOLICA – FANO

OPERE COMPENSATIVE COMUNE DI PESARO

PROGETTO DEFINITIVO

NUOVO SVINCOLO DI PESARO SUD

OPERE COMPLEMENTARI
BARRIERE DI SICUREZZA

PLANIMETRIA DI PROGETTO
tav. 2/2

IL RESPONSABILE PROGETTAZIONE SPECIALISTICA	IL RESPONSABILE INTEGRAZIONE PRESTAZIONI SPECIALISTICHE	IL DIRETTORE TECNICO
Ing. Lorenzo Bortolini Ord. Ingg. Milano N.A22921 RESPONSABILE UFFICIO ATA	Ing. Michele Angelo Parrella Ord. Ingg. Avellino N.933 CAPO COMMESSA/PROJECT ENGINEER	Ing. Maurizio Torresi Ord. Ingg. Milano N. 16492 RESPONSABILE DIREZIONE OPERATIVA TECNICA E PROGETTAZIONE

WBS	RIFERIMENTO ELABORATO								DATA:	REVISIONE	
	DIRETTORIO				FILE					n.	data
	codice commessa	N.Prog.	unità'	ufficio	n. progressivo		rev.		MARZO 2015		
–	1 1 1 4 3 1 0 1	S T P	A T A	0 0 5	7				SCALA: 1:1000		

spea ingegneria europea	PIANIFICAZIONE COMMESSE Ing. Massimiliano Giacobbi Ord. Ingg. Milano N. 20746	ELABORAZIONE GRAFICA A CURA DI :	
		ELABORAZIONE PROGETTUALE A CURA DI :	Ing. Andrea Ricciardi
CONSULENZA A CURA DI : –		IL RESPONSABILE UNITA' SIP :	Ing. Andrea Tanzi Ord. Ingg. Parma N.1154

VISTO DEL COMMITTENTE	VISTO DEL CONCEDENTE
autostrade per l'italia Geom. Mauro MORETTI	Ministero delle Infrastrutture e dei Trasporti DIPARTIMENTO PER LA RICERCA STRATEGICA E LO SVILUPPO DELLE INFRASTRUTTURE DIREZIONE GENERALE PER LA VIGILANZA SULLE CONCESSIONARIE AUTOSTRADALI

IL PRESENTE DOCUMENTO NON POTRA' ESSERE COPIATO, RIPRODOTTO O ALTRIMENTI PUBBLICATO, IN TUTTO O IN PARTE, SENZA IL CONSENSO SCRITTO DELLA SOC. AUTOSTRADE PER L'ITALIA S.P.A. OGNI UTILIZZO NON AUTORIZZATO SARA' PERSEGUITO A NORMA DI LEGGE.
THIS DOCUMENT MAY NOT BE COPIED, REPRODUCED OR PUBLISHED, EITHER IN PART OR IN ITS ENTIRETY, WITHOUT THE WRITTEN PERMISSION OF SOC. AUTOSTRADE PER L'ITALIA S.P.A.. UNAUTHORIZED USE WILL BE PROSECUTED BY LAW.