



FASE 2

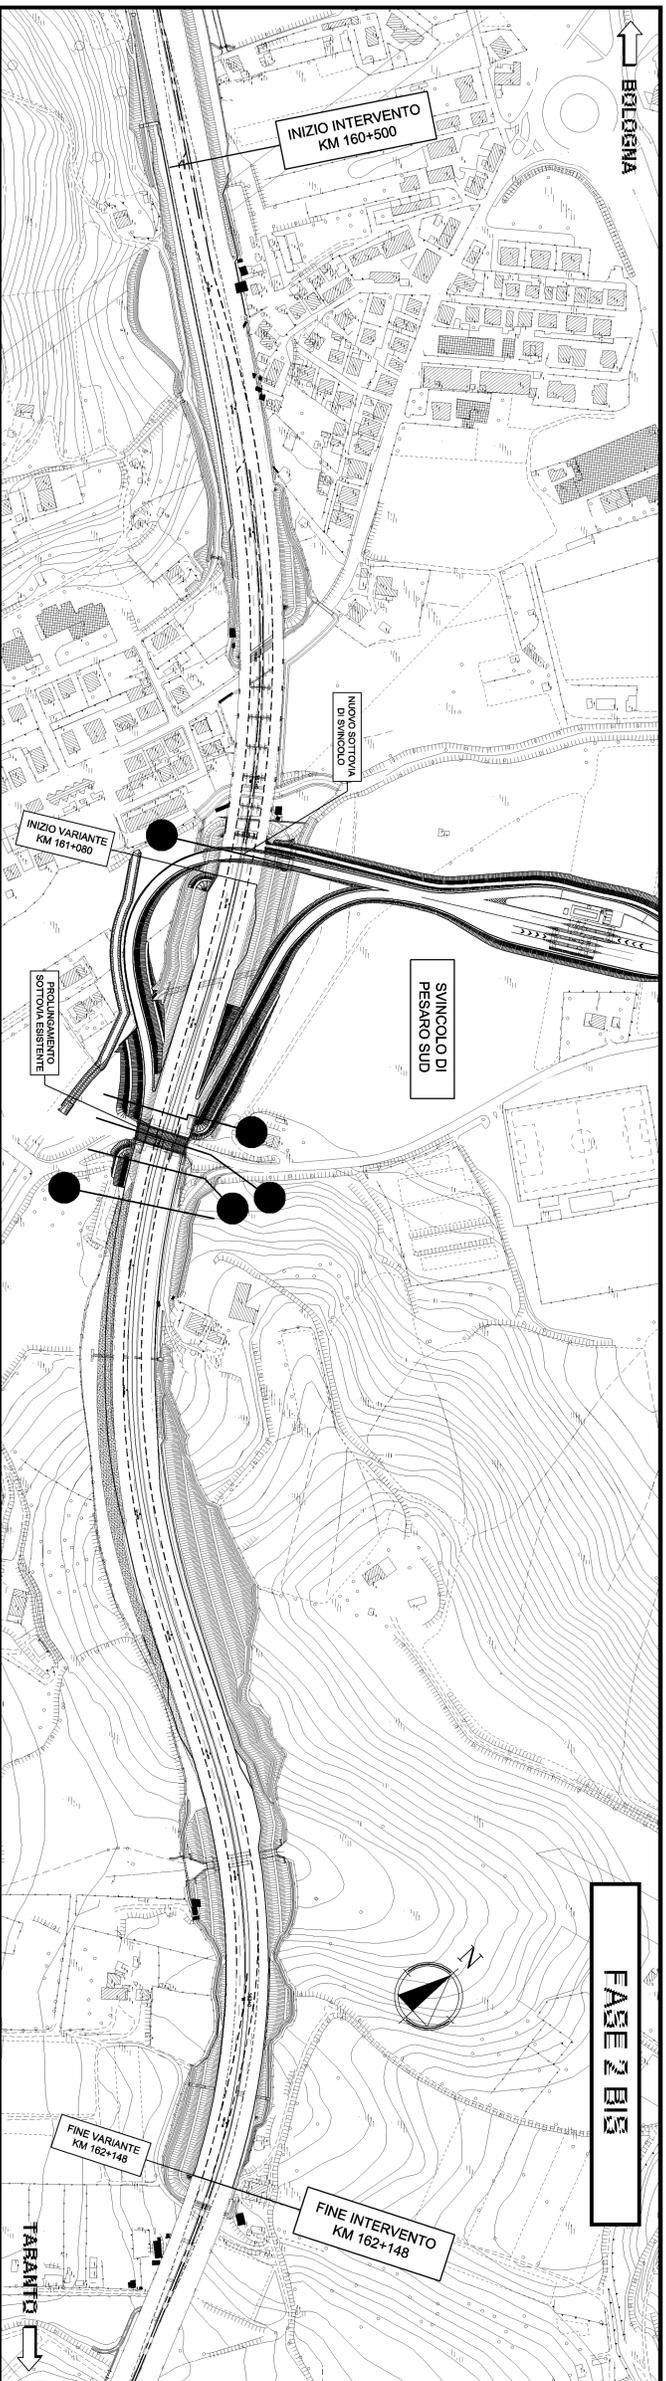

FASE 2 BIS

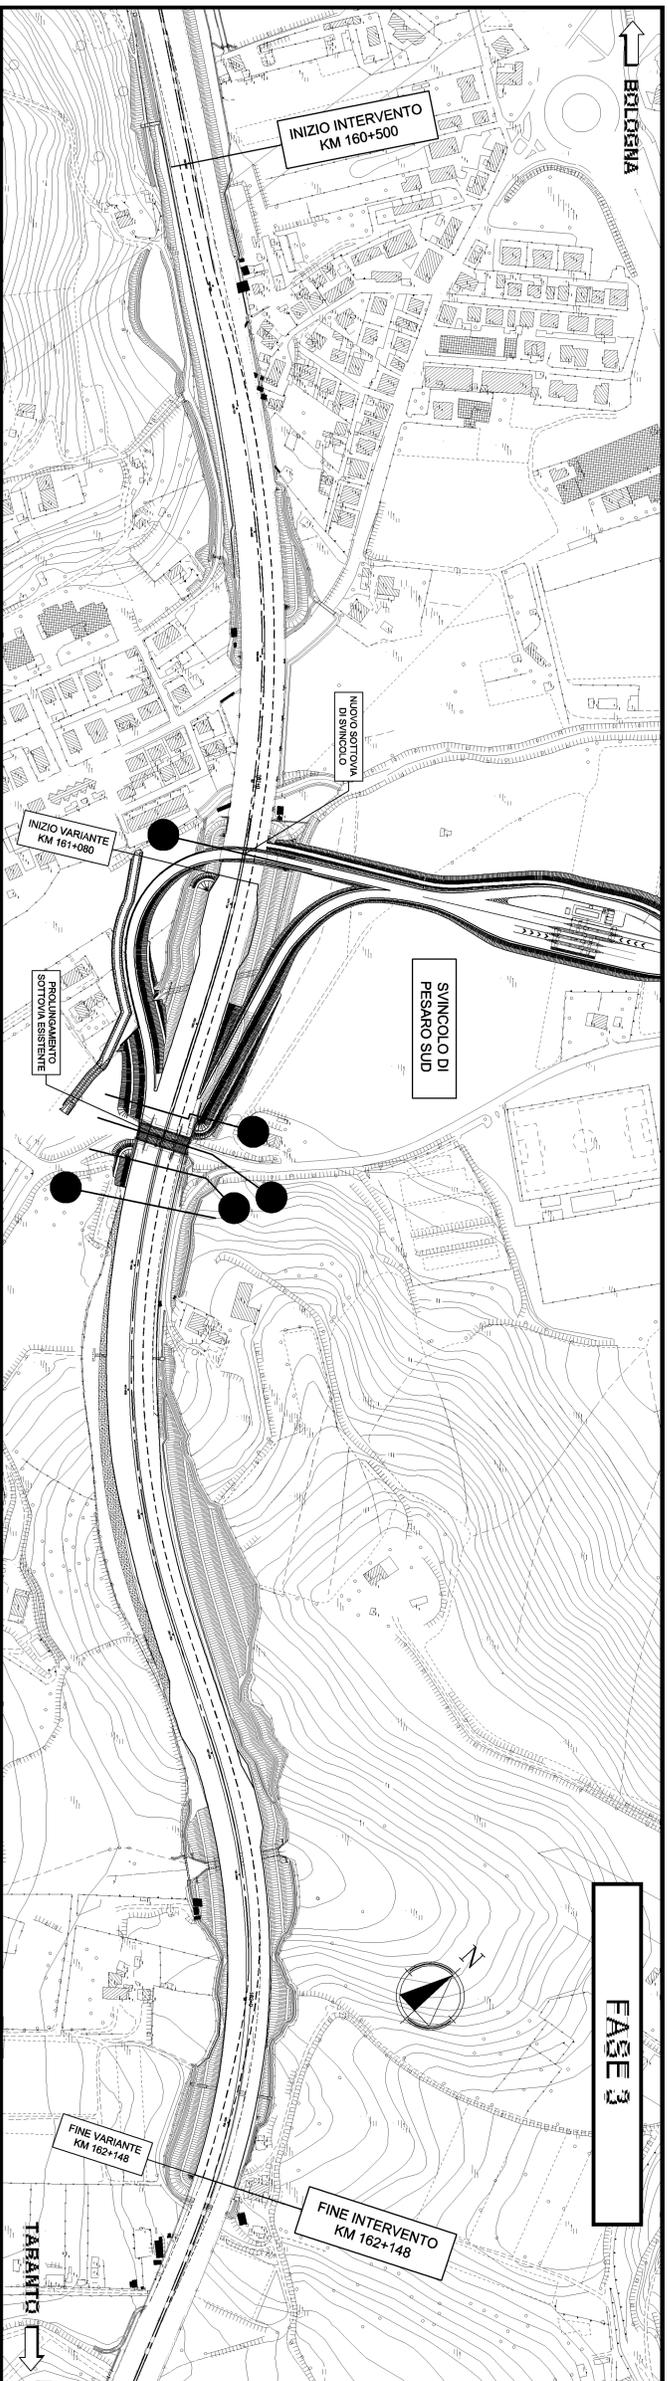

FASE 3

LEGENDA

- AREE DI CANTIERE
- ▬ CIRCOLAZIONE VEICOLI DIREZIONE BOLOGNA
- ▬ CIRCOLAZIONE VEICOLI DIREZIONE TARANTO
- ▬ VIALITÀ ESTERNA
- ▬ CORSE DI DEROGA
- ▬ NON-USE/ PROMISSORI
- ▬ DELINEATORI FISSI/BUI PROMISSORI (DELTICO/COMO)
- ▬ SPARTIMENTI ESISTENTE
- ▬ SPARTIMENTI DI PROGETTO

autostrade // per l'Italia

AUTOSTRADA (A14) : BOLOGNA-BARI-TARANTO

AMPLIAMENTO ALLA TERZA CORSA DEL TRATTO RIMINI NORD-PEDASO

TRATTO: CATTOLICA - FANO

OPERE COMPENSATIVE COMUNE DI PESARO

PROGETTO DEFINITIVO

CN - CANTIERIZZAZIONE E FASI COSTRUTTIVE

FASIZZAZIONE DEI LAVORI

NUOVO SINCOLO DI PESARO SUD

PLANIMETRA DELLE FASIZZAZIONI DEL TRATTO

TAVOLA 2 DI 3

