



RAMPA MONODIREZIONALE IN TRINCEA

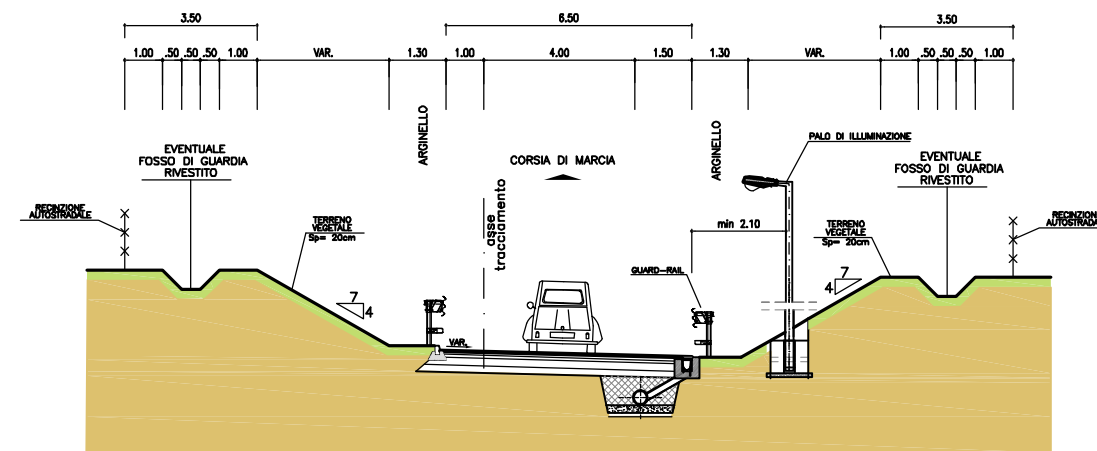

RAMPA MONODIREZIONALE IN RILEVATO

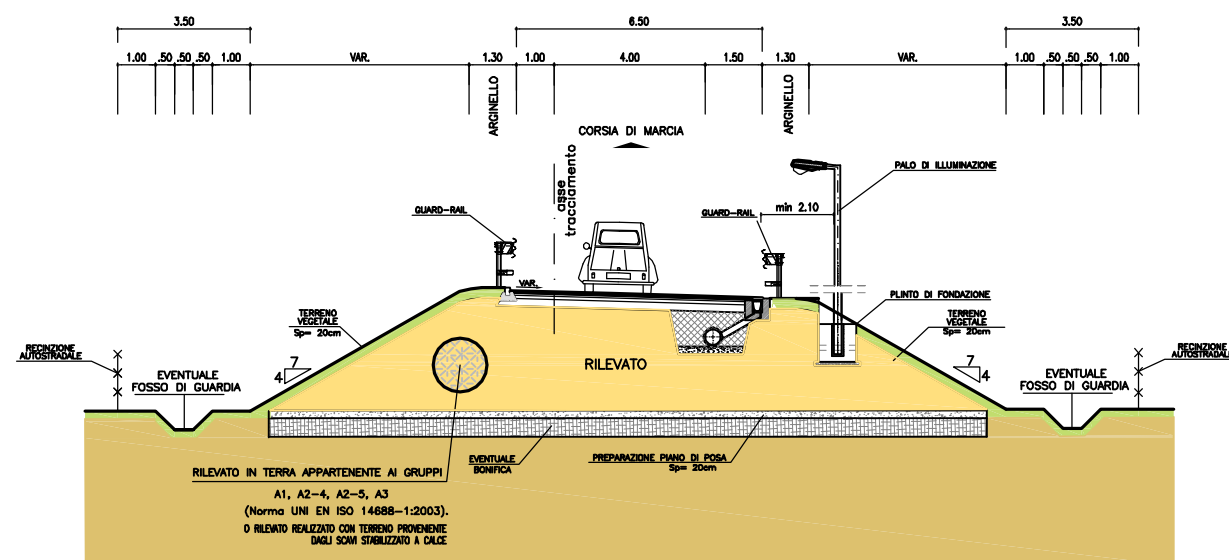

RAMPA BIDIREZIONALE IN RILEVATO

