



PARTICOLARE PAVIMENTAZIONE
 CAMPO BASE, CANTIERE OPERATIVO,
 AREA PER LA CARATTERIZZAZIONE
 DELLE TERRE E AREA DI SUPPORTO

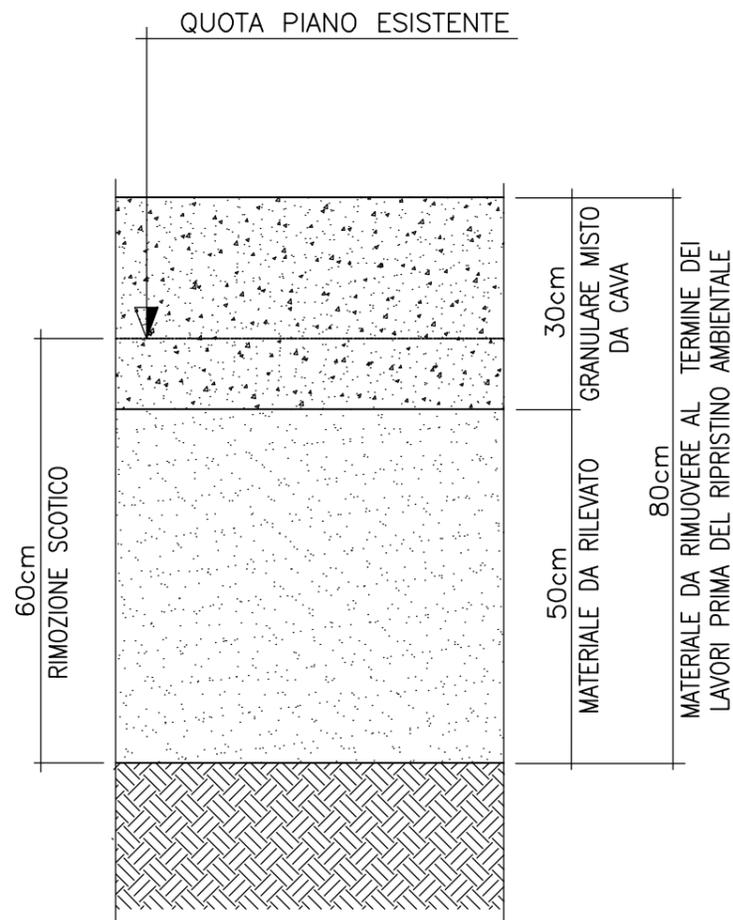

PARTICOLARE PAVIMENTAZIONE
 AREA DI STOCCAGGIO TERRENO DI COLTIVO
 PROVENIENTE DAL PIANO DI POSA
 DEI CAMPI CANTIERE

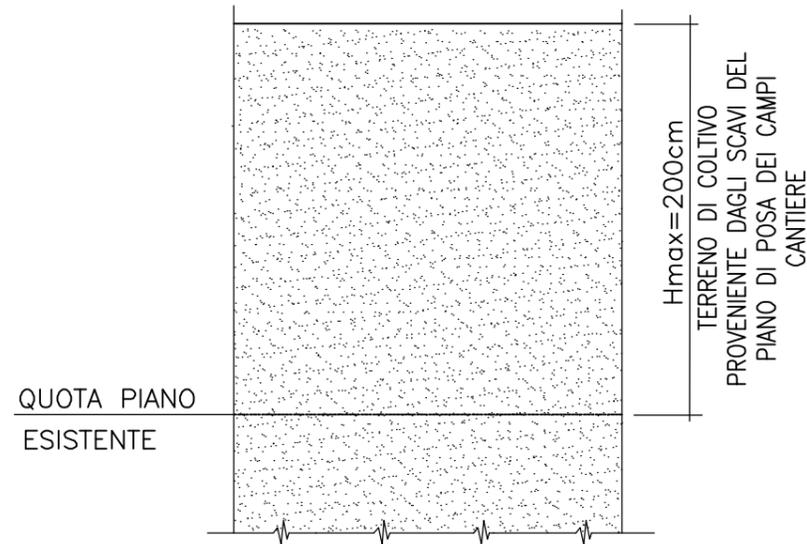

NOTA:
 IL MATERIALE PROVENIENTE DALLO SCAVO DEL PIANO DI POSA DEI CAMPI
 CANTIERE, ESSENDO DI PROPRIETA' DI TERZI DOVRA' ESSERE STOCCATO E
 RIUTILIZZATO A FINE LAVORI PER IL RIPRISTINO ALLO STATO ORIGINALE
 DELLO STRATO SUPERFICIALE DEI CAMPI STESSI.

