OPERE A VERDE: ABACO DEGLI INTERVENTI VEGETAZIONALI

-
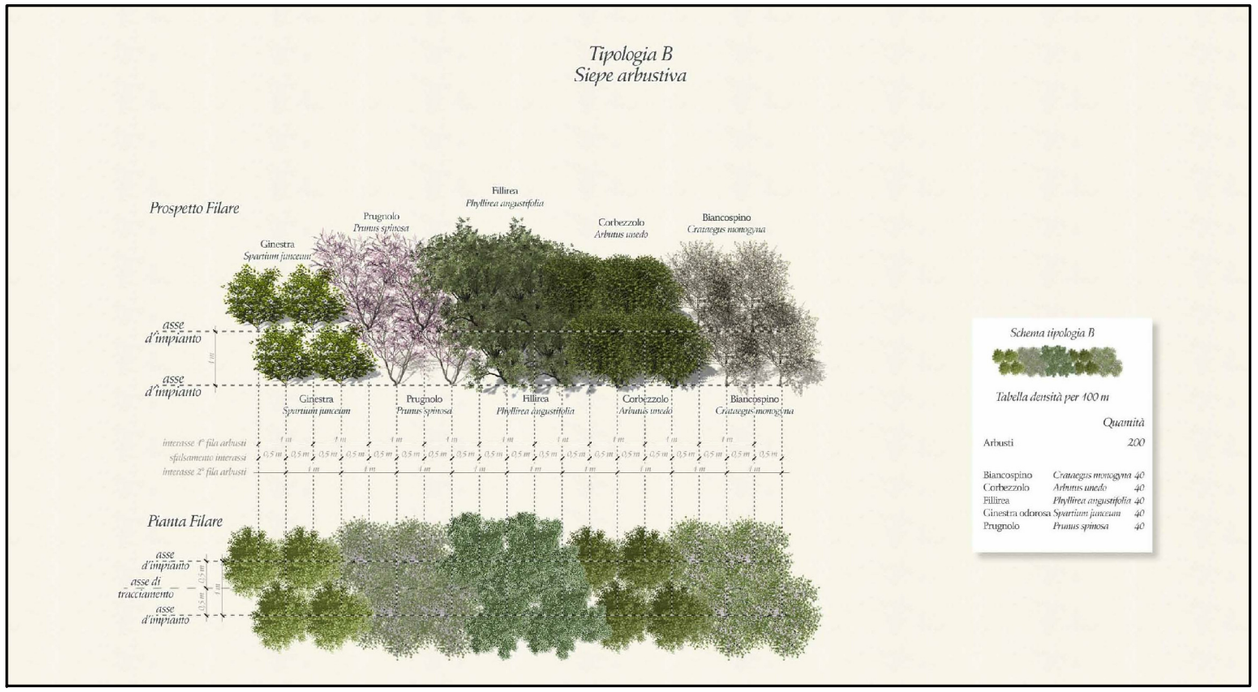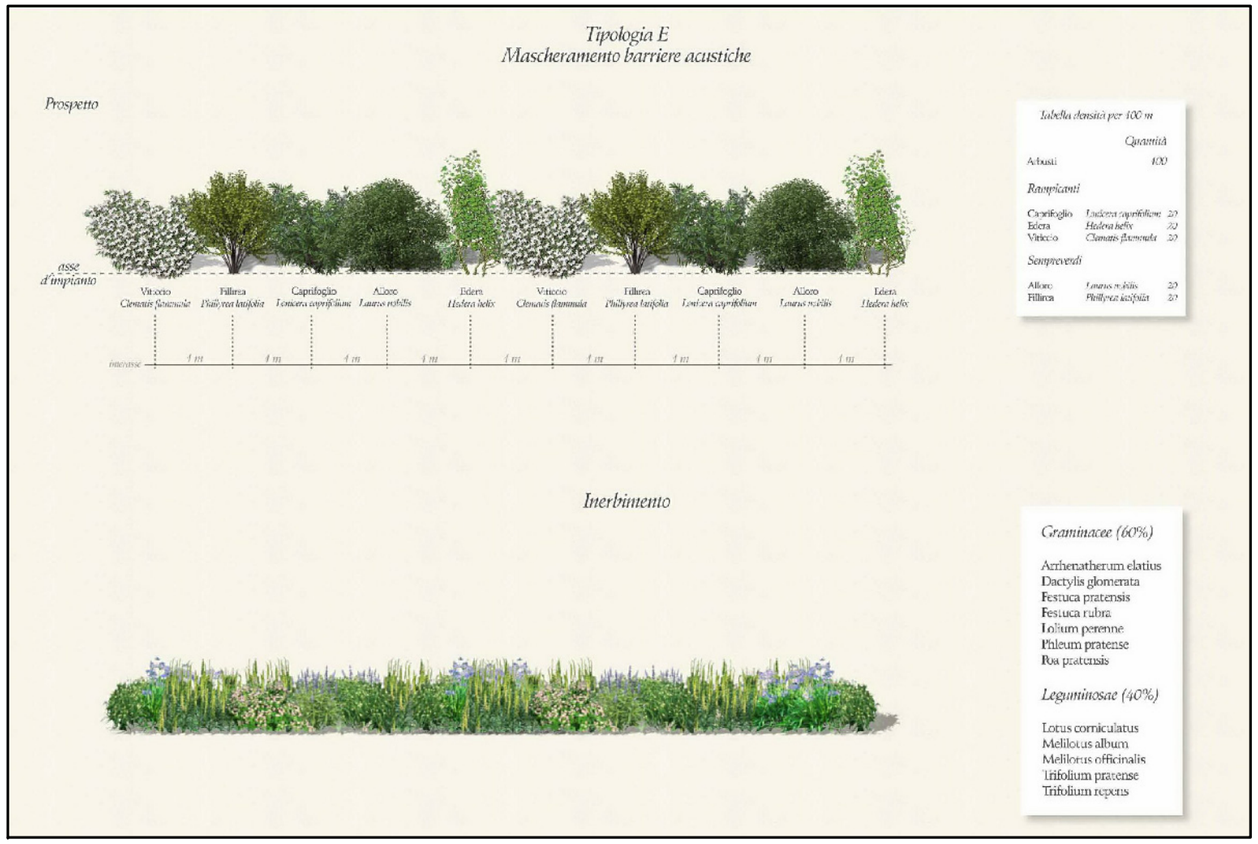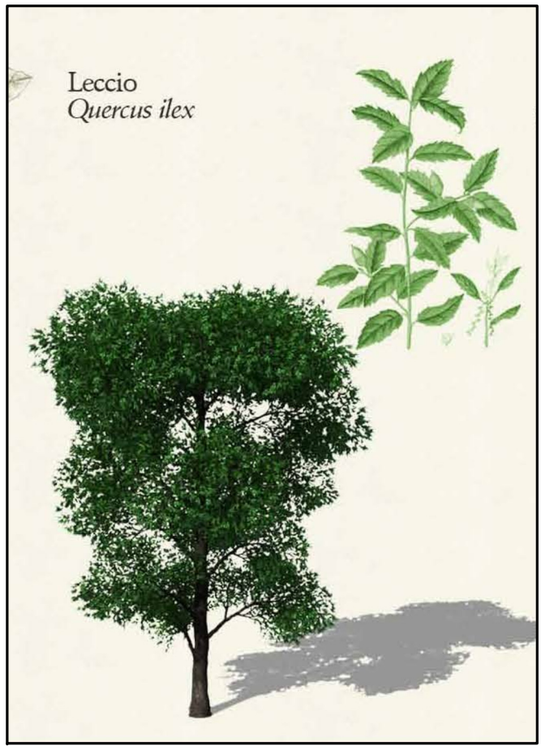
TAVOLA
MAM-QPGT-MIT-002