SEZIONE N. : MI069

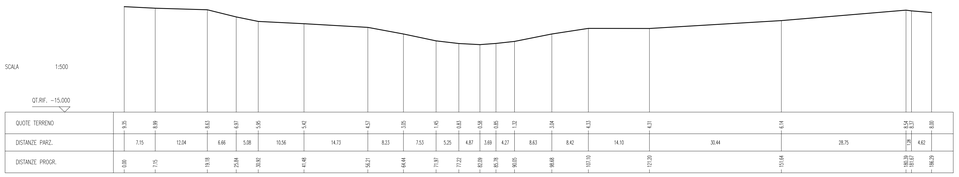

SEZIONE N. : MI070

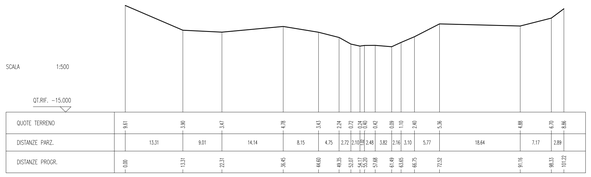

SEZIONE N. : MI071

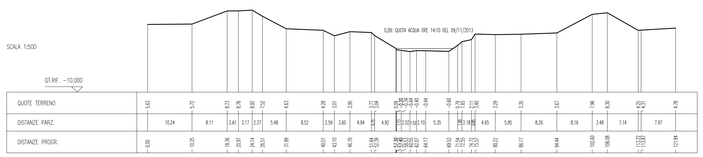

SEZIONE N. : MI075

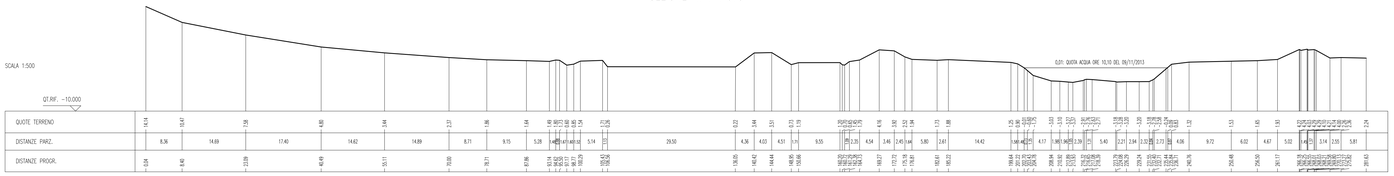

SEZIONE N. : MI077

SEZIONE N. : ARGINE

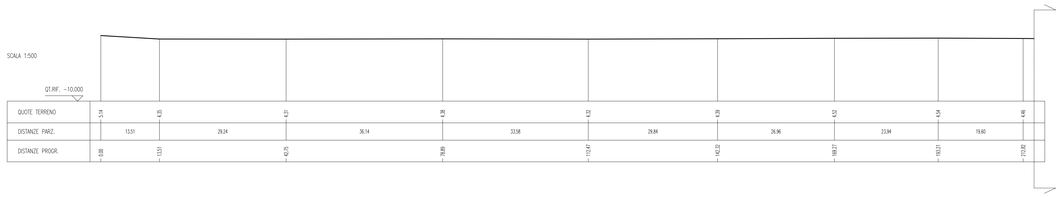
SCALA 1:500
QT.RIF. -10