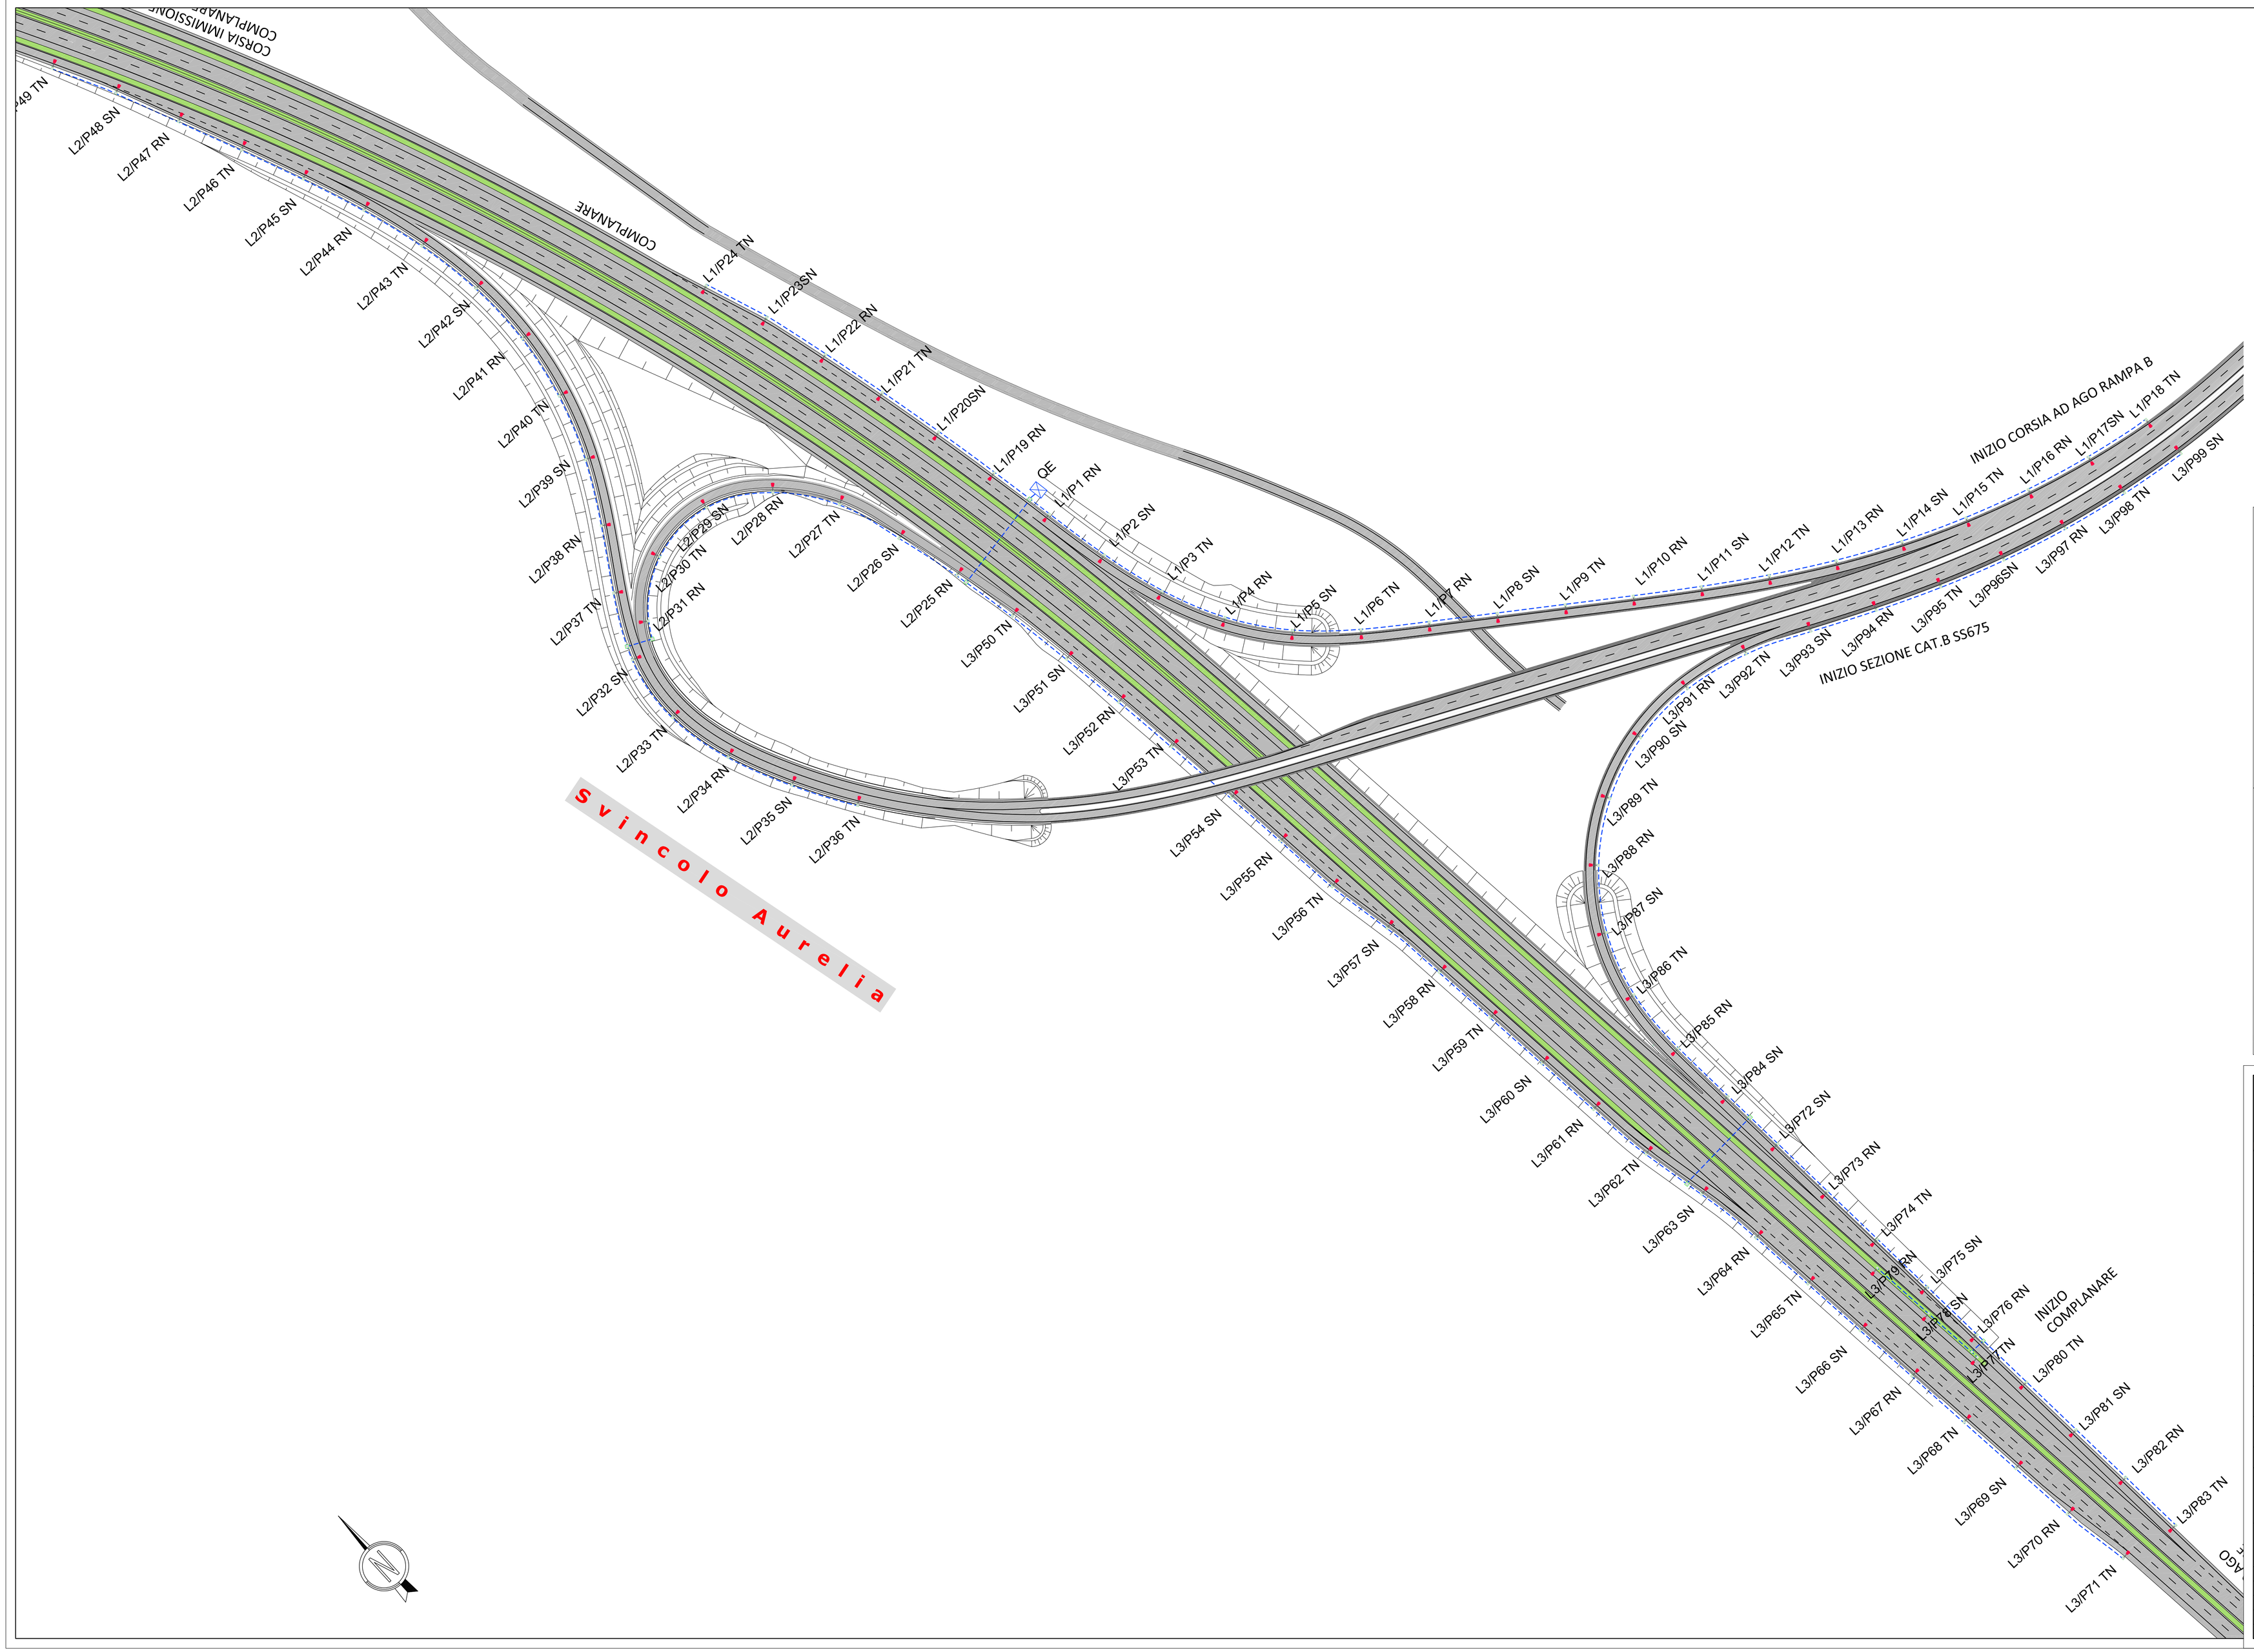

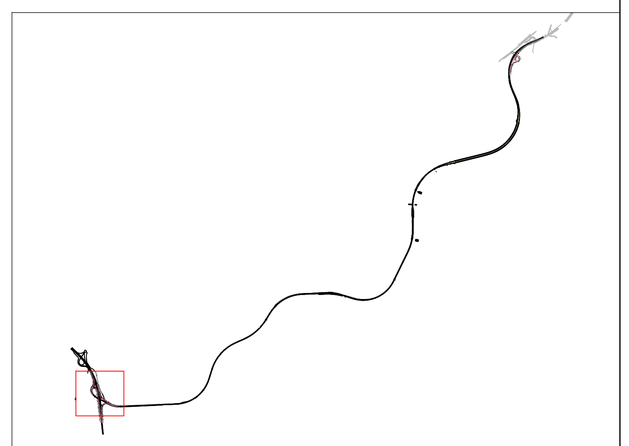

LEGENDA

Armatura stradale su palo curvo in acciaio zincato h utile= 10,0 m su plinto di fondazione o staffata a muro, (corpo e carenatura in pressofusione di alluminio, vetro piano e ottica cut-off, classe II, pozzetto in cls 50x50). Sorgente luminosa a LED.

Pozzetto di infilaggio 50X50 in cls

Quadro elettrico di protezione, comando e sensore crepuscolare

Percorso di posa del cavidotto per i circuiti di alimentazione dell'impianto di illuminazione ø63 PVC
Tipo cavi FG7R 0,6/1kV

Codice alfanumerico di identificazione centro luminoso: Ln/Pn FN
Ln: Linea di alimentazione in uscita dal quadro
Pn: Numerazione palo
FN: Identificazione delle fasi di alimentazione (R, S, T)

Anas SpA
Direzione Centrale Progettazione

PROGETTAZIONE PRELIMINARE ED ANALISI ECONOMICA DEL TRATTO TERMINALE DEL COLLEGAMENTO DEL PORTO DI CIVITAVECCHIA CON IL NODO INTERMODALE DI ORTE PER IL COMPLETAMENTO DELL'ASSE VIARIO EST–OVEST (CIVITAVECCHIA–ANCONA)
2012–IT–91060–P

TRATTA: MONTE ROMANO EST – CIVITAVECCHIA

PROGETTO PRELIMINARE

PROGETTAZIONE: ANAS - DIREZIONE CENTRALE PROGETTAZIONE

PROGETTISTA:
Ing. Maurizio Mancinetti
Ordine Ing. di Roma n° 13506

IL GEOLOGO
Dott. Geol. Stefano Serangeli
Ordine Geol. Lazio n. 659

IL RESPONSABILE DEL S.I.A.
Dott. Geol. Serena Miglietta

COORDINATORE PER LA SICUREZZA IN FASE DI PROGETTAZIONE
Arch. Roberto Roggi

IL RESP. DEL PROCEDIMENTO
Ing. Ilario CGPI94

GRUPPO DI PROGETTAZIONE ANAS

Ing. F. Borio	Geom. R. Izzo
Ing. F. Bezzi	Ing. E. Luziatelli
Geol. G. Cardillo	Geom. D. Maggi
Ing. L. Cedrone	Geom. M. Maggi
Ing. P. G. D'Armini	Ing. E. Milliga
Sig.ra A. M. D'Aversa	Ing. M. Panebianco
Ing. A. De Leo	Dott.ssa D. Perfetti
Geom. E. De Masi	Ing. A. Petrillo
Geom. M. Diamante	Ing. F. Pisani
Ing. P. Fabbro	Arch. R. Roggi
Ing. G. Giovannini	

SERVIZI SUPPORTO ESTERNO

PROTOCOLLO | DATA

VISTO: IL DIRETTORE CENTRALE
Ing. Ugo DIBENNARDO

SVINCOLO AURELIA

Impianto di illuminazione
Planimetria con posizionamento apparecchiature

CODICE PROGETTO (PROGETTO / LIV. PROG. / N. PROG.)	NOME FILE	REVISIONE	TAVOLA	SCALA:
LO402D P 1301	LO402D_P1301 T00_IM00_IMP_LF03A.dwg CODICE ELAB. T00 IM00 IMP LF03	A	TAV. 1 DI 1	1:2,000

REV.	DESCRIZIONE		REDATTO	VERIFICATO	APPROVATO
C					
B					
A	EMISSIONE	GIUGNO_2014	F. BEZZI	MANCINETTI	CGPI94