




STRALCIO PLANIMETRICO SCALA 1:5000

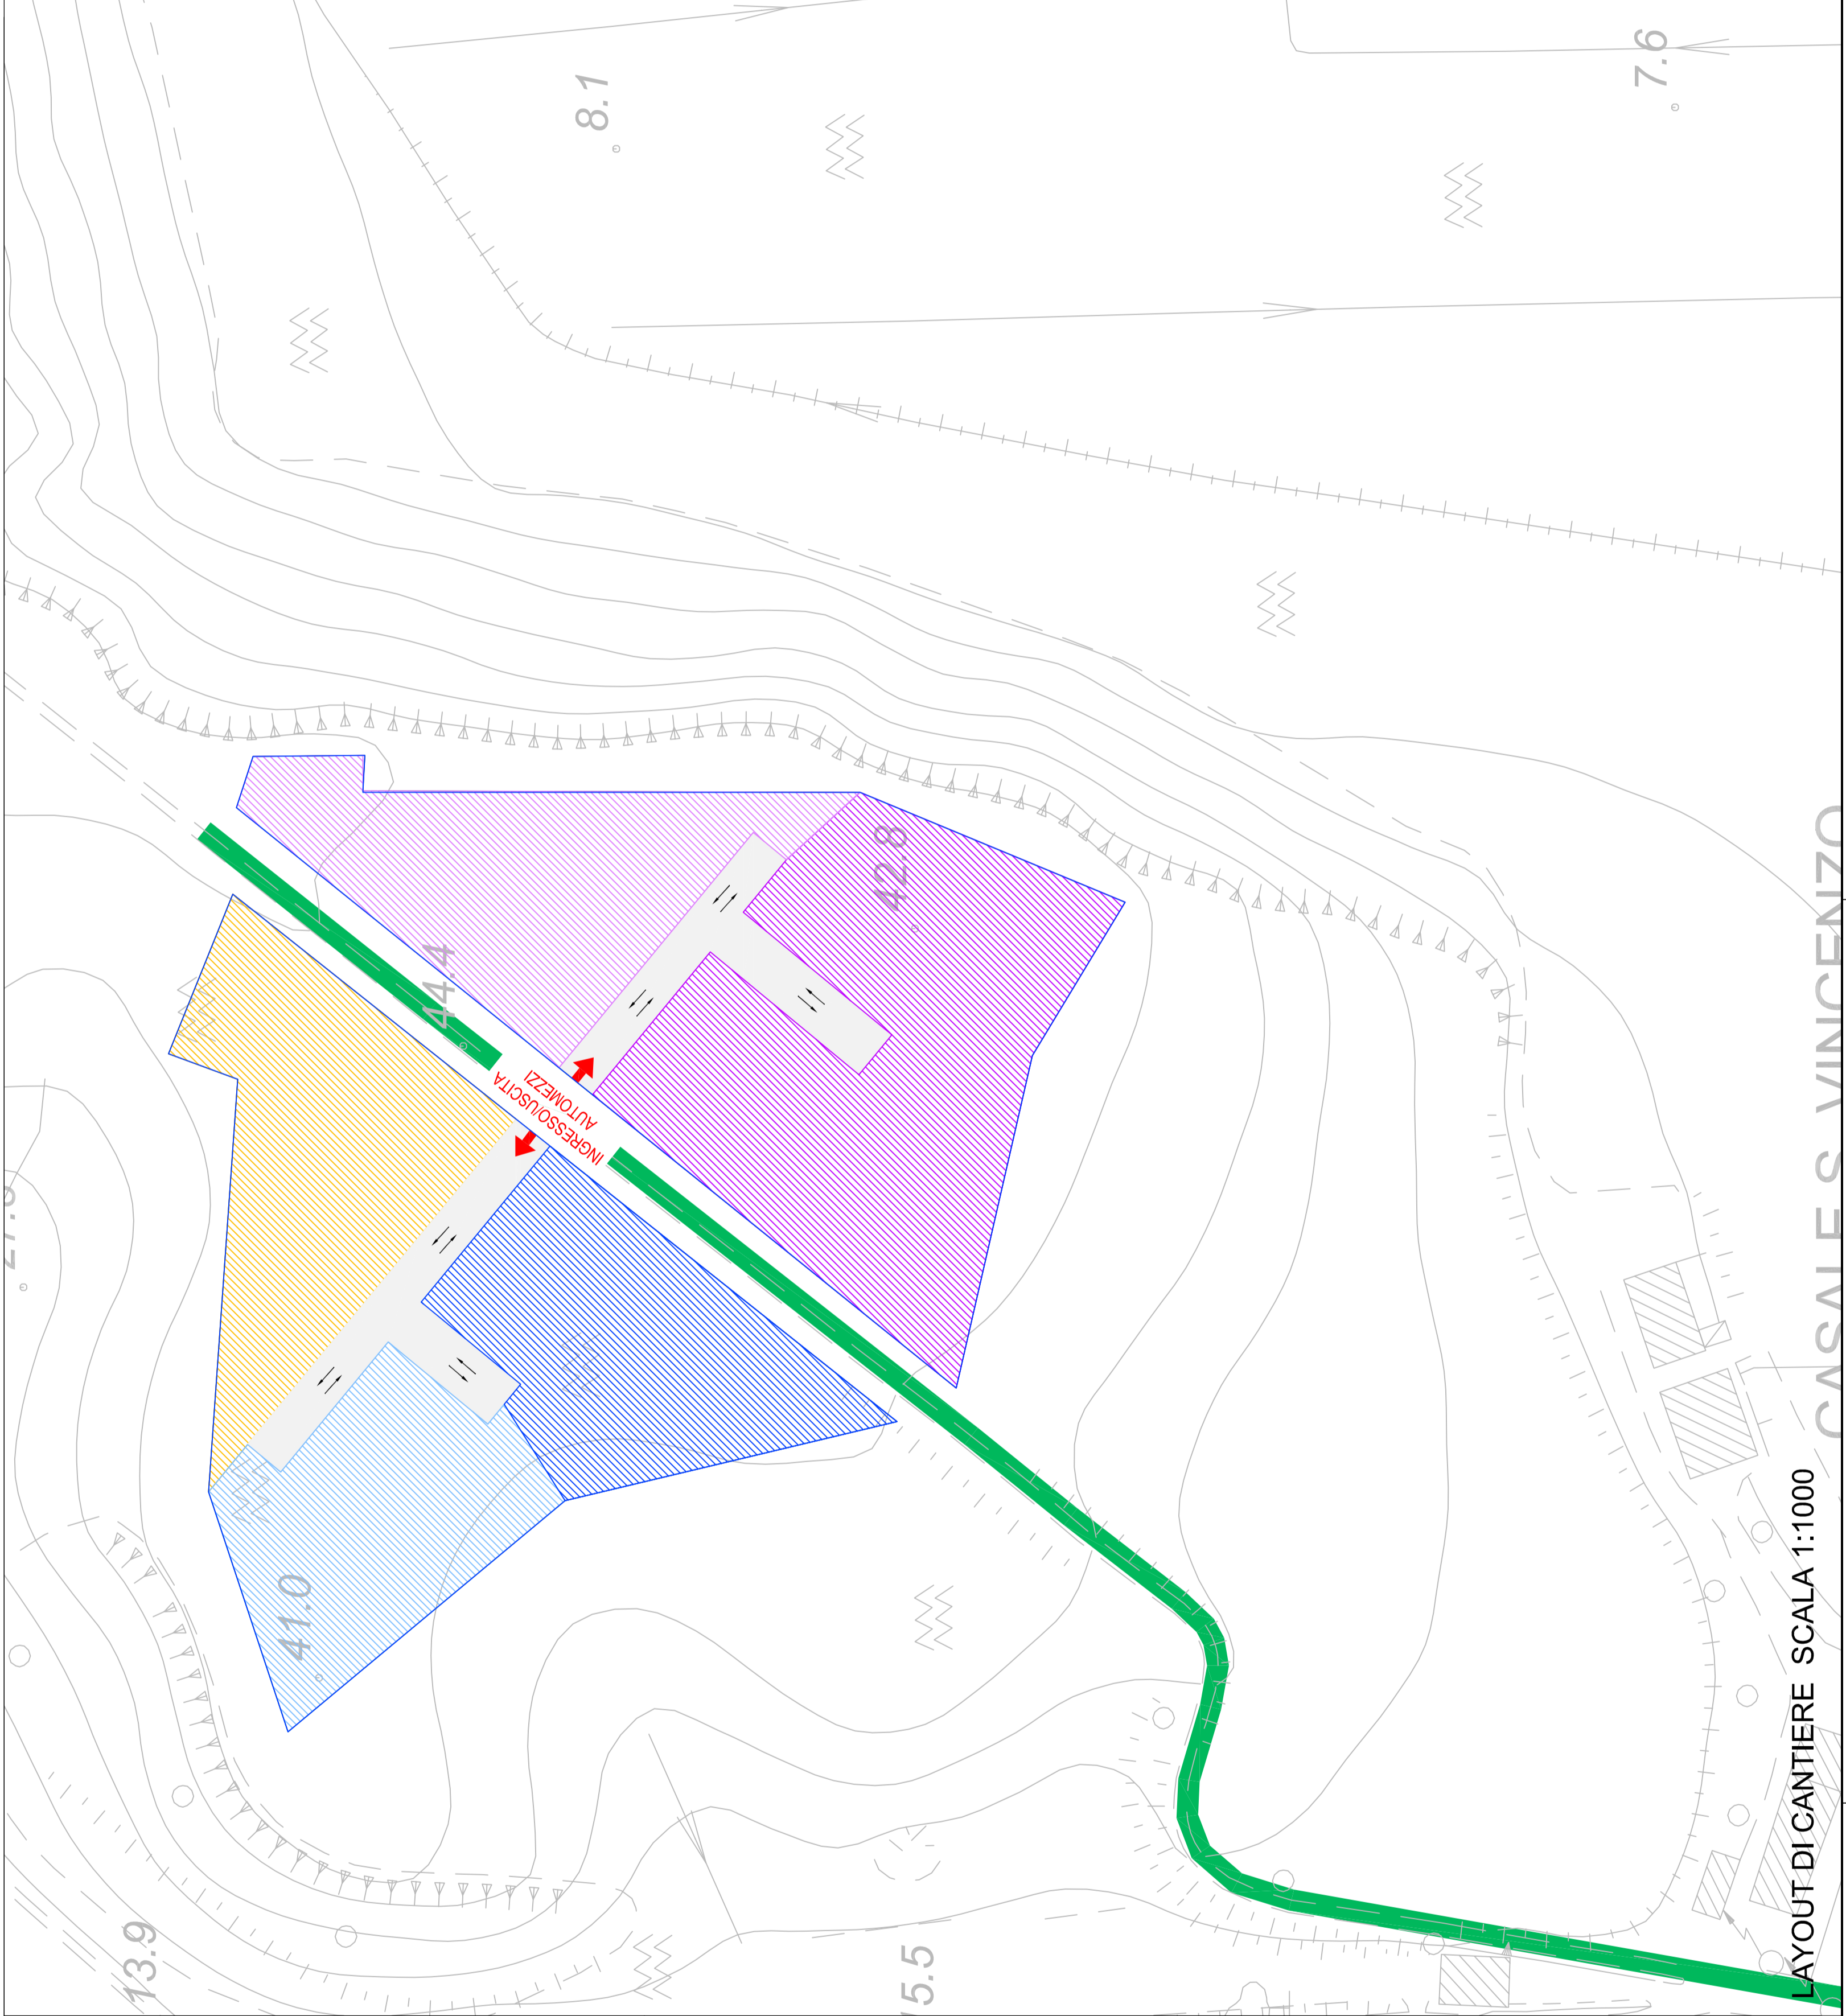

LAYOUT DI CANTIERE SCALA 1:1000

**DATI IDENTIFICATIVI AREA DI CANTIERE**

Denominazione	Campo base Aurelia
Provincia	Viterbo
Comune	Tarquinia
Località	S.Vincenzo
Superficie occupata complessiva	28364 mq
Superficie area logistica	8123 mq
Superficie area direzionale	4658 mq
Superficie area laboratori	4369 mq
Superficie area lavorazioni	3761 mq
Superficie area deposito materiali	4864 mq


**LEGENDA**

- AREA LOGISTICA
- AREA DIREZIONALE
- AREA LABORATORI
- AREA LAVORAZIONI
- AREA DEPOSITO MATERIALI
- AREA CENTRALE DI BETONAGGIO

**LEGENDA**

- Campo base
- Cantiere operativo
- Viabilità di accesso al cantiere
- Viabilità principale interessata dai mezzi d'opera

**KEYPLAN**

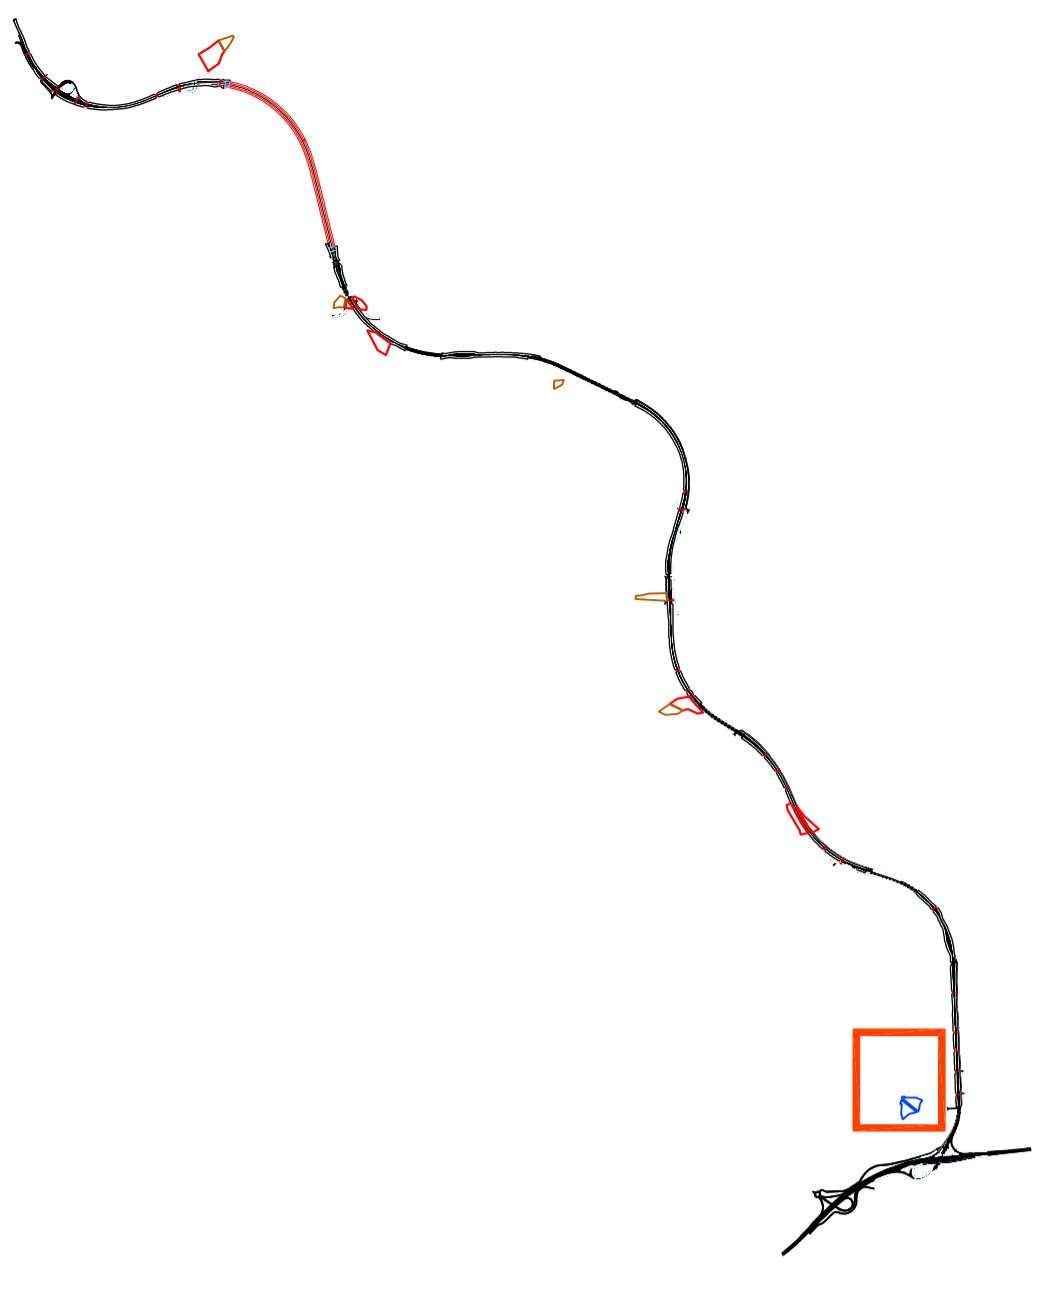

**PORTI di ROMA e del LAZIO**

**ANAS SpA**  
DIREZIONE CENTRALE PROGETTAZIONE

**PROGETTAZIONE PRELIMINARE ED ANALISI ECONOMICA DEL TRATTO TERMINALE DEL COLLEGAMENTO DEL PORTO DI CIVITAVECCHIA CON IL NODO INTERMODALE DI ORTE PER IL COMPLETAMENTO DELL'ASSE VIARIO EST-OVEST (CIVITAVECCHIA-ANCONA) 2012-IT-91060-P**

**TRATTA: MONTE ROMANO EST - CIVITAVECCHIA**

**PROGETTO PRELIMINARE**

**PROGETTAZIONE: ANAS - DIREZIONE CENTRALE PROGETTAZIONE**

<b>PROGETTISTA:</b> Ing. Maurizio Marchetti Ordine Ing. di Roma n. 19206	<b>GRUPPO DI PROGETTAZIONE ANS</b> Ing. F. Bario Ing. E. Lucarelli Geom. U. Roggi Geom. U. Roggi Ing. L. Ceccone Ing. P. G. D'Armini Ing. M. Paganico Sig.ra A. M. D'Avverso Ing. A. De Leo Geom. E. De Masi Geom. M. Diemente Ing. P. Fabbro Arch. R. Roggi	<b>IL RESPONSABILE DEL S.I.A.</b> Dott. Geol. Serena Magrillo
<b>COORDINATORE PER LA SICUREZZA IN FASE DI PROGETTAZIONE</b> Arch. Roberto Roggi		
<b>IL RESP. DEL PROCEDIMENTO</b> Ing. Ileana COPPA		
<b>SERVIZI SUPPORTO ESTERNO</b> VISTO: IL DIRETTORE CENTRALE Ing. Ileana COPPA		

CODICE PROGETTO	NOME FILE	REVISIONE	SCALA:
PROGETTO L0402D	L0402D_P_1301_000_CAD_CANTIERE_LAYOUT		TAVOLA
LIV. PROG. N. PROG.	CODICE ELAB.	A	2 di 2
P 13011	T000CACACANLF02		VARIE
C			
B			
A	EMISSIONE		
REV.	DESCRIZIONE	DE LEO	VERIFICATO
		MACCHETTI	COPPA
			APPROVATO

**CANTIERIZZAZIONE**  
**ORGANIZZAZIONE CANTIERI PRINCIPALI**  
**CAMPO BASE AURELIA**