
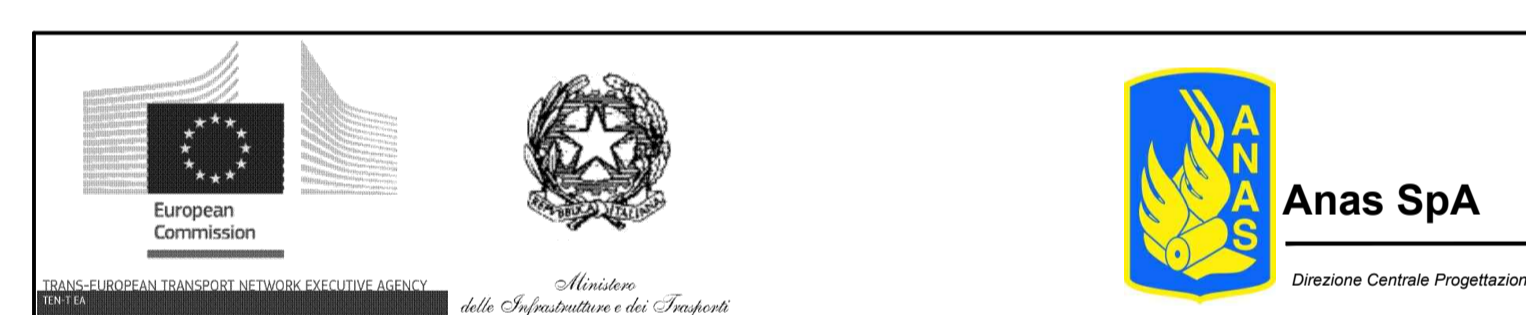
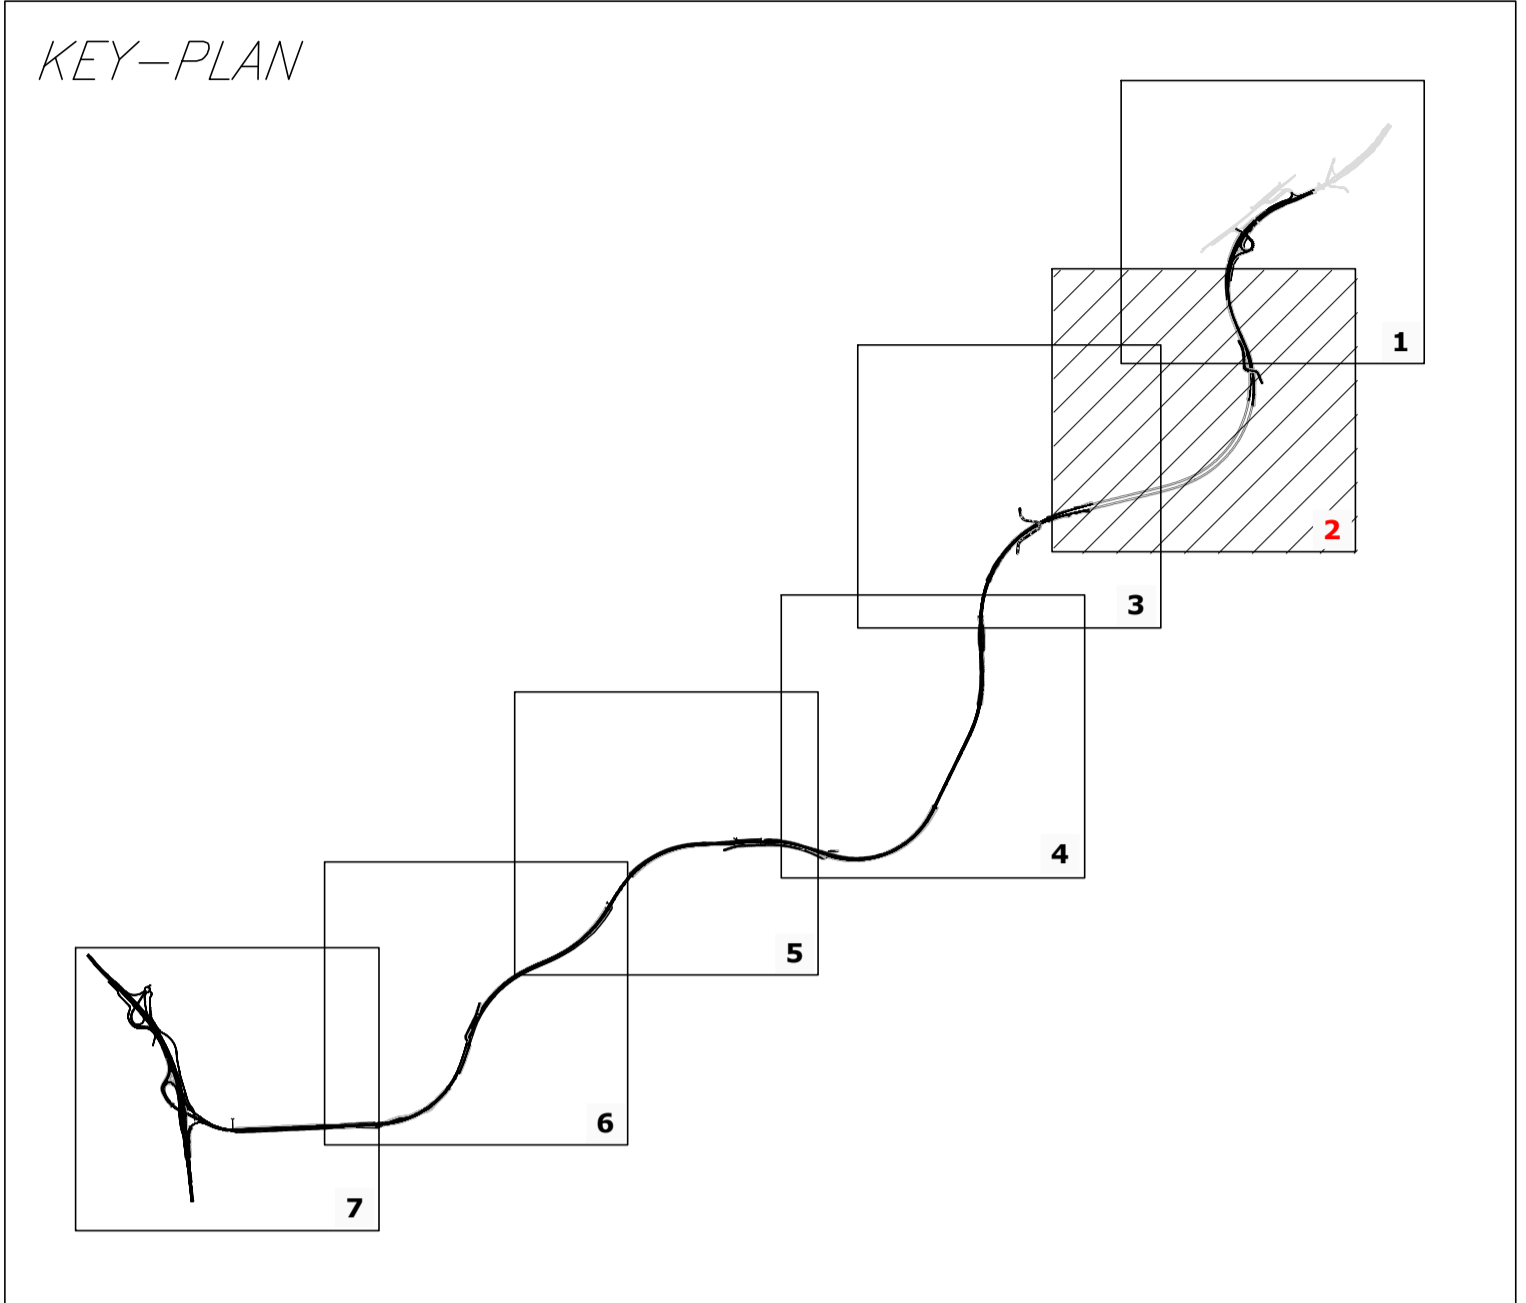


<p>PROGETTAZIONE PRELIMINARE ED ANALISI ECONOMICA DEL TRATTO TERMINALE DEL COLLEGAMENTO DEL PORTO DI CIVITAVECCHIA CON IL NODO INTERMODALE DI ORTE PER IL COMPLETAMENTO DELL'ASSE VIARIO EST-OVEST (CIVITAVECCHIA-ANCONA) 2012-IT-91060-P</p> <p>TRATTA: MONTE ROMANO EST - CIVITAVECCHIA</p> <p>PROGETTO PRELIMINARE</p>	
<p>PROGETTAZIONE: ANAS - DIREZIONE CENTRALE PROGETTAZIONE</p>	
<p>PROGETTISTA: Ing. Maurizio Mancinetti Ordine Ing. di Roma n° 19506</p>	<p>GRUPPO DI PROGETTAZIONE ANAS</p> <p>Ing. F. Bario Ing. F. Bezzi Geol. G. Cardillo Ing. L. Cedrone Ing. P. G. D'Armini Sig.ra A. M. D'Aversa Ing. A. De Leo Geom. E. De Masi Geom. M. Diamante Ing. P. Fabbrò Ing. G. Giovannini</p>
<p>IL GEOLOGO Dott. Geol. Stefano Serangelli Ordine Geol. Lazio n. 659</p>	<p>Geom. M. Maggi Ing. E. Mittiga Ing. M. Panselbianco Dott.ssa D. Perfetti Ing. A. Pettillo Ing. F. Pisani Arch. R. Roggi</p>
<p>IL RESPONSABILE DEL S.I.A. Dott. Geol. Serena Majetta</p>	<p>Geom. R. Izzo Ing. E. Luzzatelli Geom. D. Maggi</p>
<p>COORDINATORE PER LA SICUREZZA IN FASE DI PROGETTAZIONE Arch. Roberto Roggi</p>	<p>SERVIZI SUPPORTO ESTERNO</p>
<p>IL RESP. DEL PROCEDIMENTO Ing. Ilaria COPPA</p>	<p>PROTOCOLLO</p>
<p>DATA</p>	<p>VISTO: IL DIRETTORE CENTRALE Ing. Ugo DIBENARDIO</p>
<p>ELABORATI GENERALI</p> <p>INTERFERENZE</p> <p>Planimetria Interferenze</p>	
<p>CODICE PROGETTO</p> <p>PROGETTO LIV. PROG. N. PROG.</p> <p>L0402D P 1301</p>	<p>NOME FILE</p> <p>L0402D_P_1301_TO0_IN00_INT_PL01_07_A.DWG</p> <p>CODICE ELAB.</p> <p>T001N001INTPL01</p>
<p>REVISIONE</p> <p>TAVOLA</p> <p>SCALA:</p> <p>A</p> <p>1 di 7</p> <p>1:5000</p>	<p>REDAITTO</p> <p>VERIFICATO</p> <p>APPROVATO</p>
<p>C</p> <p>B</p> <p>A</p> <p>REVISIONE</p> <p>DESCRIZIONE</p>	<p>GIUGNO_2014</p> <p>D. MAGGI</p> <p>FABBRIO</p> <p>COPPA</p>

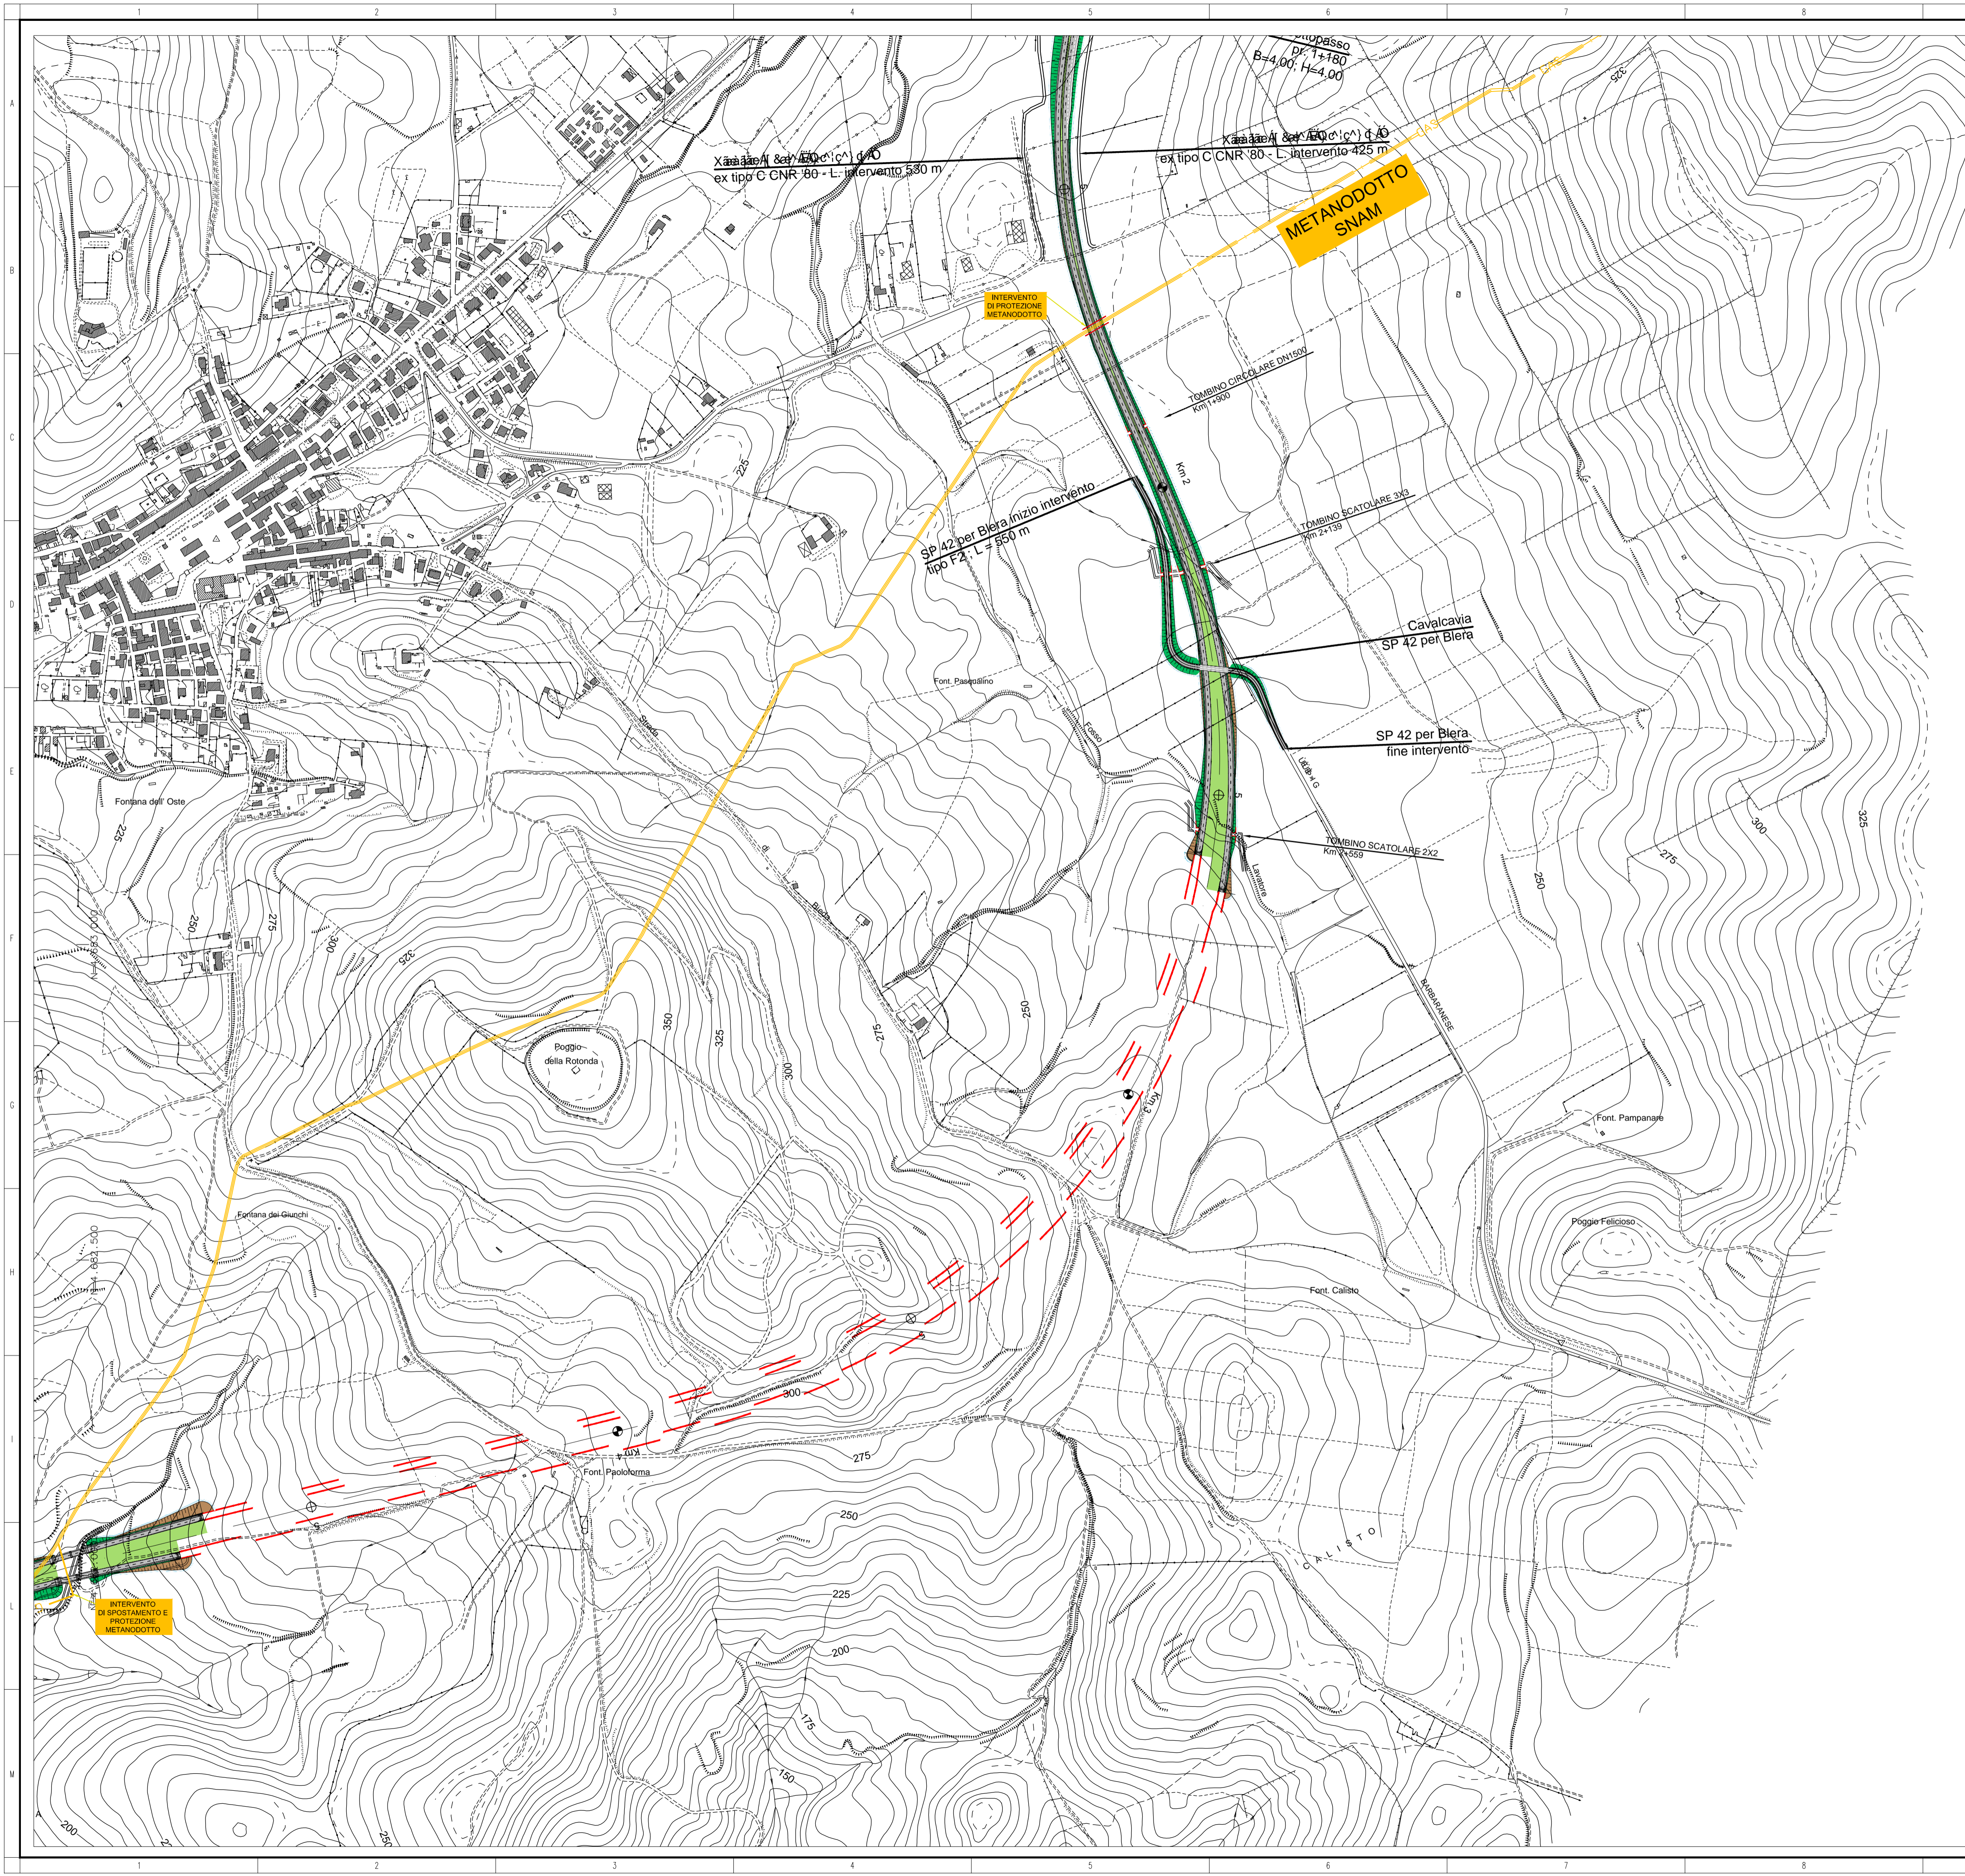




PROGETTAZIONE PRELIMINARE ED ANALISI ECONOMICA DEL TRATTO TERMINALE DEL COLLEGAMENTO DEL PORTO DI CIVITAVECCHIA CON IL NODO INTERMODALE DI ORTE PER IL COMPLETAMENTO DELL'ASSE VIARIO EST-OVEST (CIVITAVECCHIA-ANCONA) 2012-IT-91060-P

TRATTA: MONTE ROMANO EST - CIVITAVECCHIA
 PROGETTO PRELIMINARE

PROGETTAZIONE: ANAS - DIREZIONE CENTRALE PROGETTAZIONE

PROGETTISTA: Ing. Maurizio Mancinetti Ordine Ing. di Roma n° 19506	GRUPPO DI PROGETTAZIONE ANAS Ing. F. Bario Ing. F. Bezzi Geol. G. Cardillo Ing. L. Cedrone Ing. P. G. D'Armini Sig.ra A. M. D'Aversa Ing. A. De Leo Geom. E. De Masi Geom. M. Diamante Ing. P. Fabbrò Ing. G. Giovannini
IL GEOLOGO Dott. Geol. Stefano Serangelli Ordine Geol. Lazio n. 659	Geom. M. Maggi Ing. E. Mittiga Ing. M. Paresbianco Dott.ssa D. Peretti Ing. A. Pettillo Ing. F. Pisani Arch. R. Roggi
IL RESPONSABILE DEL S.I.A. Dott. Geol. Serena Majetta	COORDINATORE PER LA SICUREZZA IN FASE DI PROGETTAZIONE Arch. Roberto Roggi
IL RESP. DEL PROCEDIMENTO Ing. Ilaria COPPA	SERVIZI SUPPORTO ESTERNO
PROTOCOLLO	DATA
VISTO: IL DIRETTORE CENTRALE Ing. Ugo DIBENARDINO	

ELABORATI GENERALI			
INTERFERENZE			
Planimetria Interferenze			
CODICE PROGETTO	NOME FILE	REVISIONE	TAVOLA
PROGETTO	LIV. PROG.	N. PROG.	SCALA:
L0402D	P	1301	
CODICE ELAB.	T001N001INTPL02	A	2 di 7
C			
B			
A	EMISSIONE	GIUGNO_2014	D. MAGGI
REV.	DESCRIZIONE		FABBRIO COPPA
			REDDATTO VERIFICATO APPROVATO

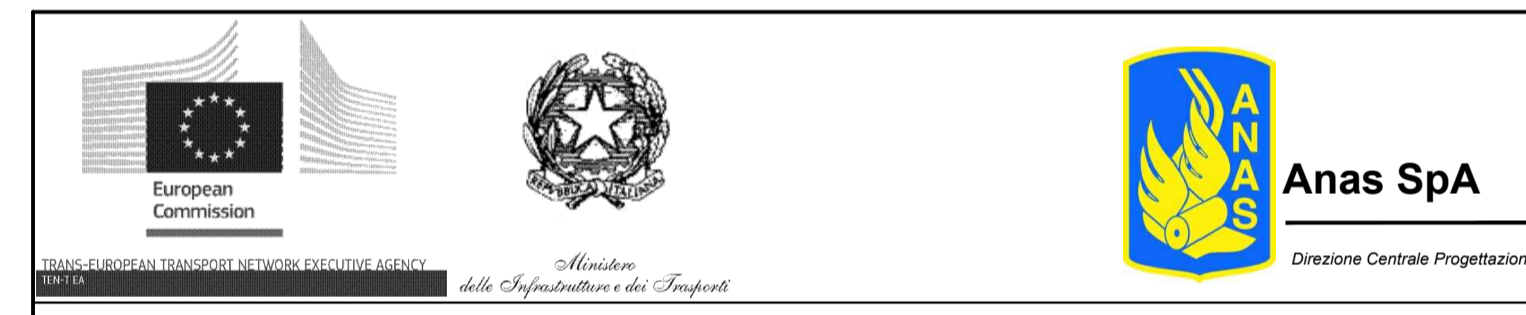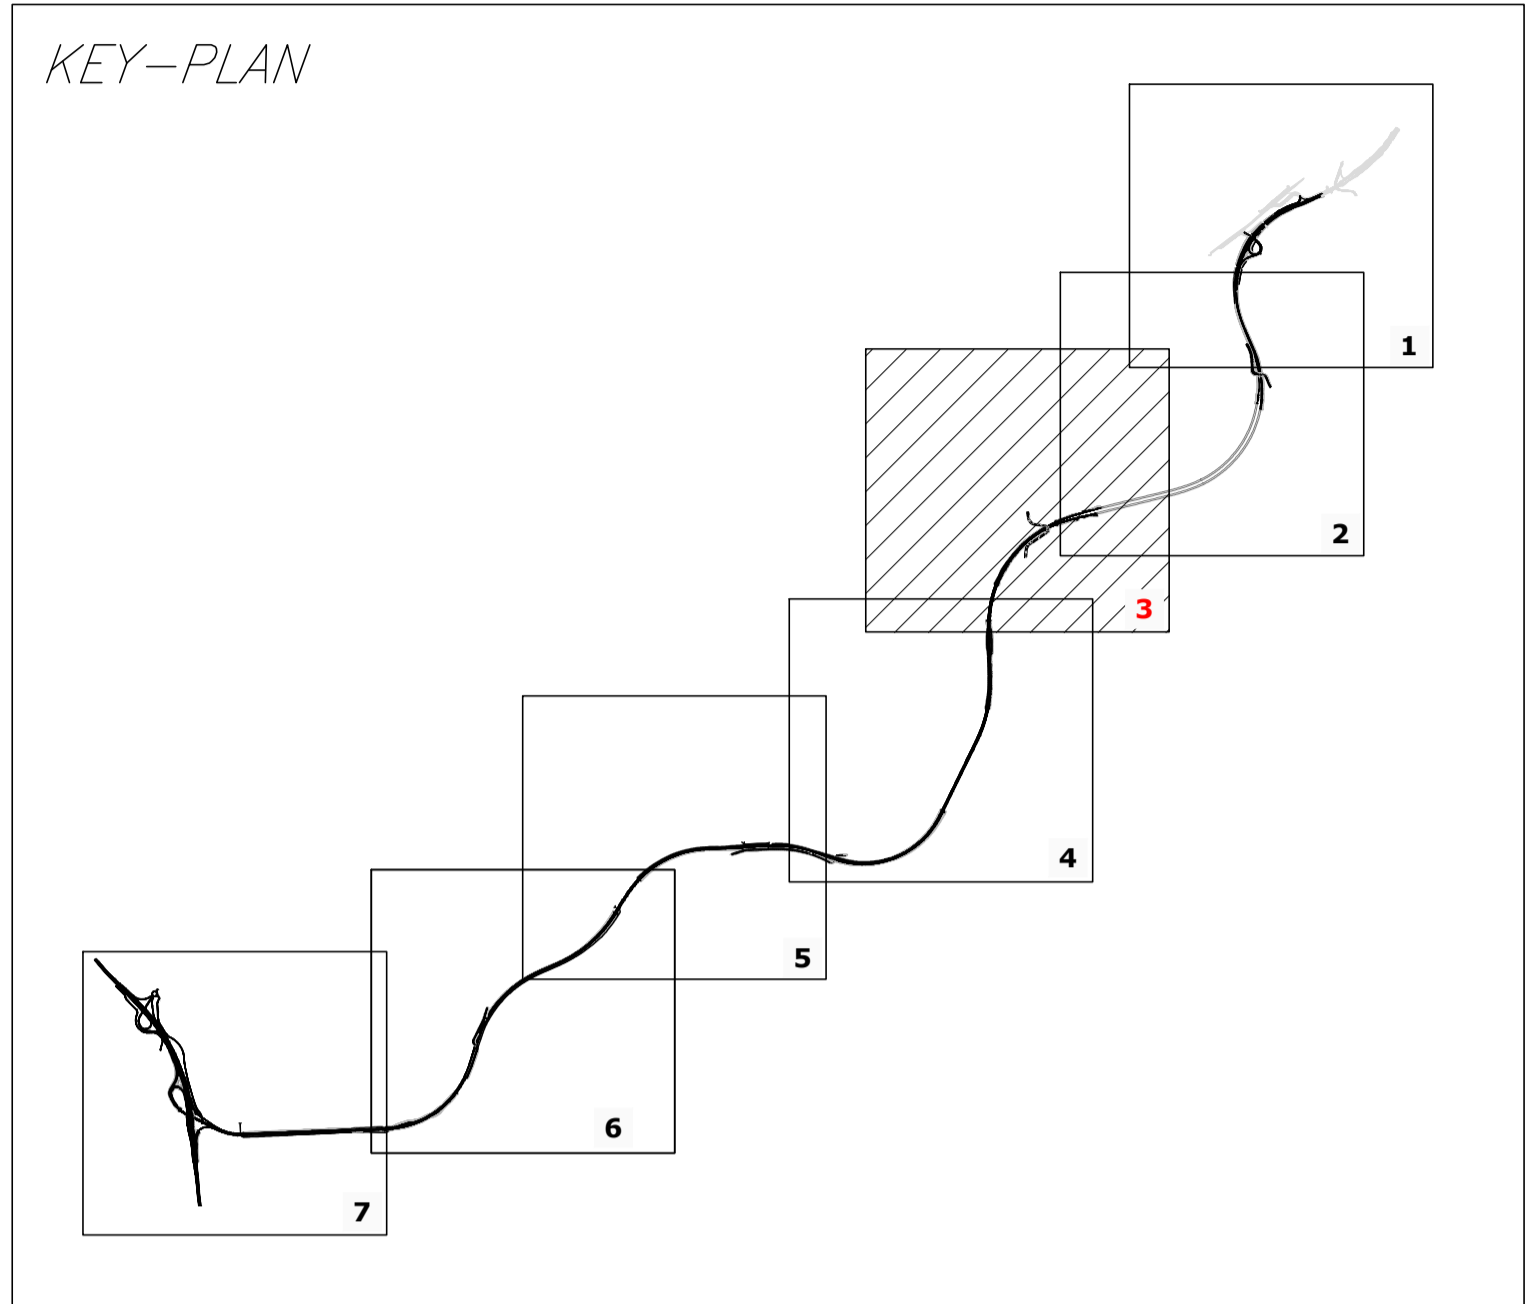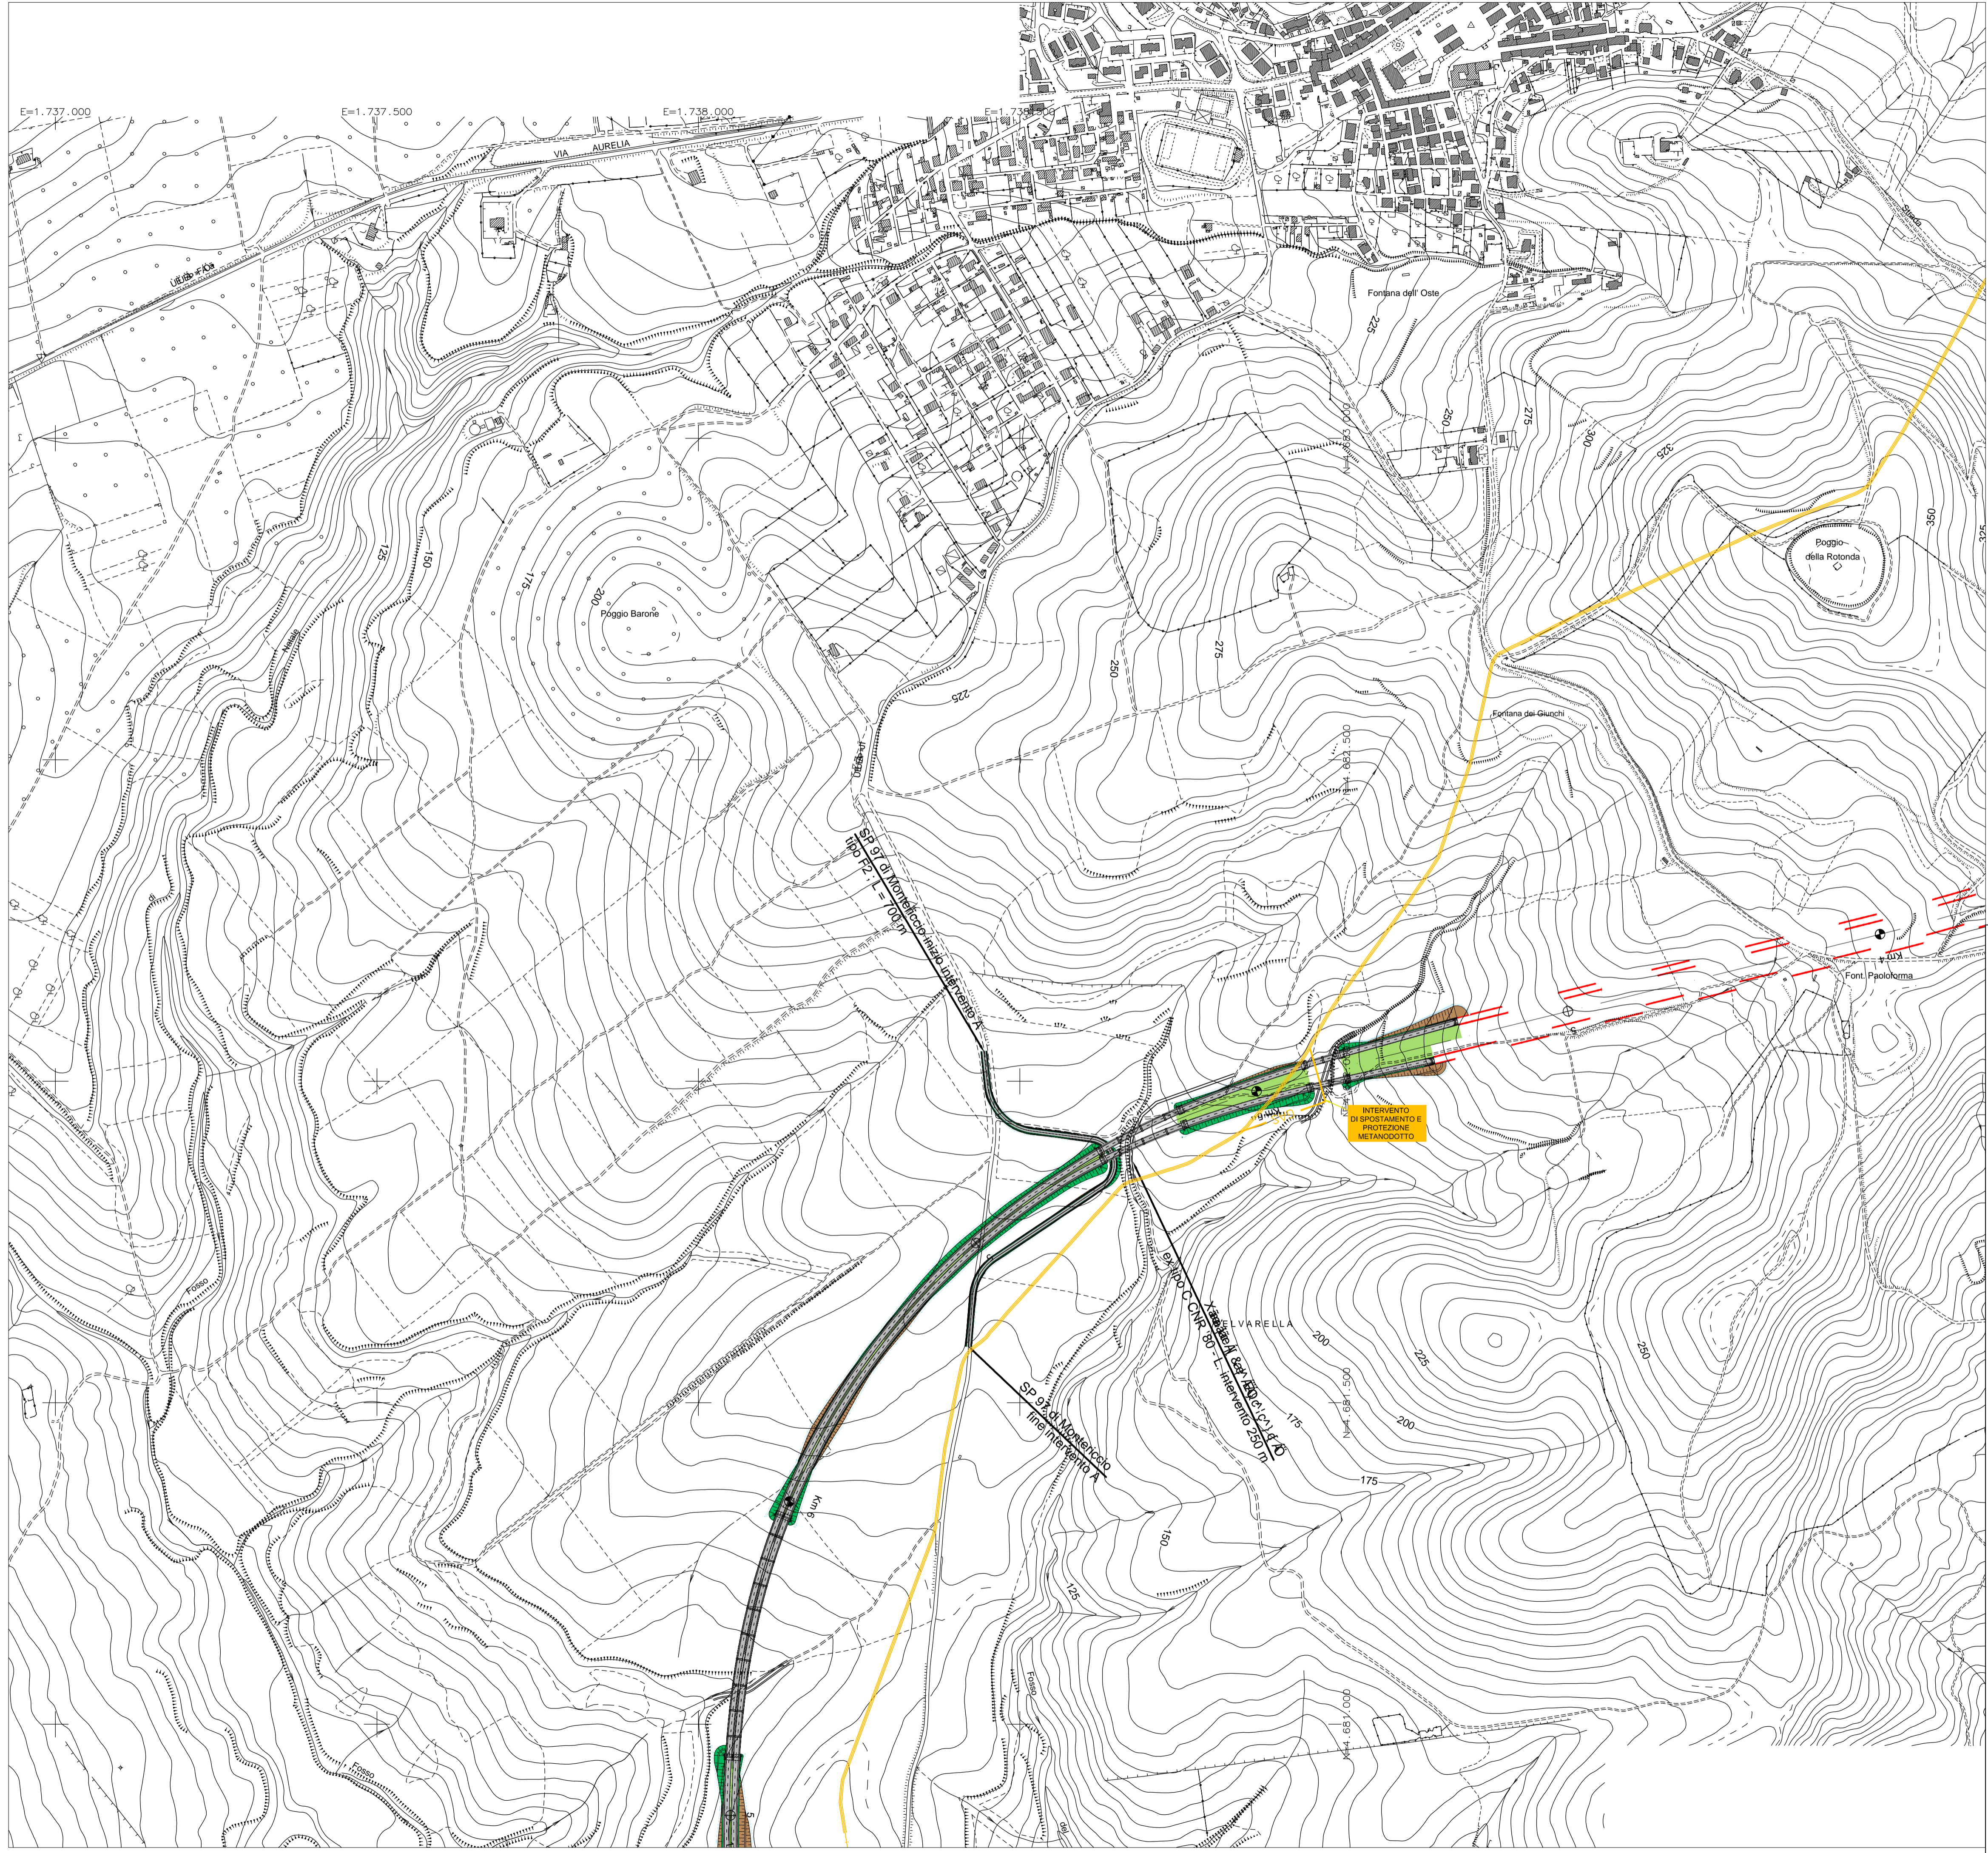

PROGETTAZIONE PRELIMINARE ED ANALISI ECONOMICA DEL TRATTO TERMINALE DEL COLLEGAMENTO DEL PORTO DI CIVITAVECCHIA CON IL NODO INTERMODALE DI ORTE PER IL COMPLETAMENTO DELL'ASSE VIARIO EST-OVEST (CIVITAVECCHIA-ANCONA) 2012-IT-91060-P

TRATTA: MONTE ROMANO EST - CIVITAVECCHIA



PROGETTO PRELIMINARE

PROGETTAZIONE: ANAS - DIREZIONE CENTRALE PROGETTAZIONE



PROGETTISTA: Ing. Maurizio Mancinetti Ordine Ing. di Roma n° 19506	GRUPPO DI PROGETTAZIONE ANAS Ing. F. Bario Ing. F. Bezzi Geol. G. Cardillo Ing. L. Cedrone Ing. P. G. D'Armini Sig.ra A. M. D'Aversa Ing. A. De Leo Geom. E. De Masi Geom. M. Diamante Ing. P. Fabbro Ing. G. Giovannini
IL GEOLOGO Dott. Geol. Stefano Serangeli Ordine Geol. Lazio n. 659	Geom. M. Maggi Ing. E. Mittiga Ing. M. Panfilianco Dott.ssa D. Peretti Ing. A. Pettilio Ing. F. Pisani Arch. R. Roggi
IL RESPONSABILE DEL S.I.A. Dott. Geol. Serena Majetta	COORDINATORE PER LA SICUREZZA IN FASE DI PROGETTAZIONE Arch. Roberto Roggi
IL RESP. DEL PROCEDIMENTO Ing. Ilaria COPPA	SERVIZI SUPPORTO ESTERNO
PROTOCOLLO	DATA
VISTO: IL DIRETTORE CENTRALE Ing. Ugo DIBENARDINO	

ELABORATI GENERALI
INTERFERENZE
Planimetria Interferenze

CODICE PROGETTO	PROGETTO	LIV. PROG.	N. PROG.	NOME FILE	REVISIONE	TAVOLA	SCALA:
L0402D	P	13	01	L0402D_P_1301_TO0_IN00_INT_PL01_01_A.DWG	A	3 di 7	1:5000
				CODICE ELAB.			
				T00	I	N	0
				I	N	T	P
				L	0	3	
C							
B							
A	EMISSIONE			GIUGNO_2014	D. MAGGI	FABBRIO	COPPA
REV.	DESCRIZIONE			REDDATO	VERIFICATO	APPROVATO	

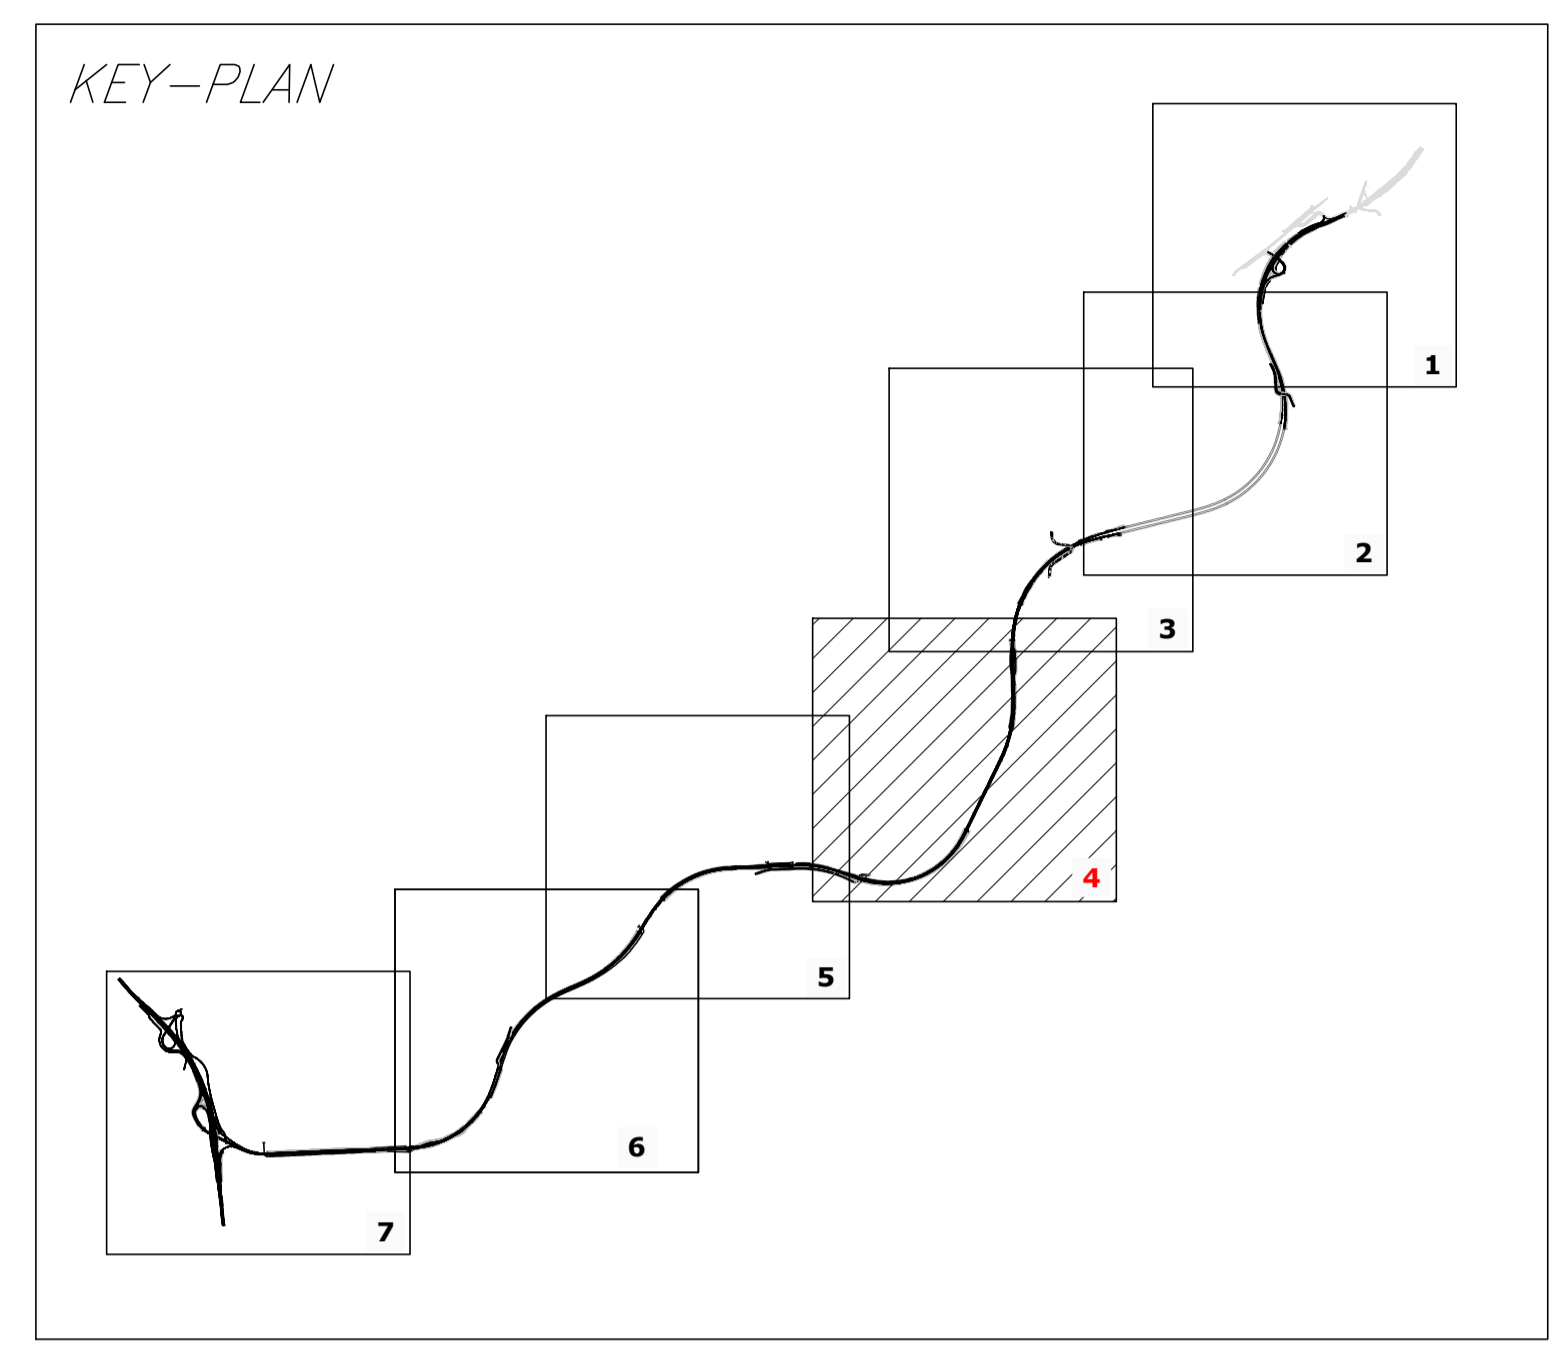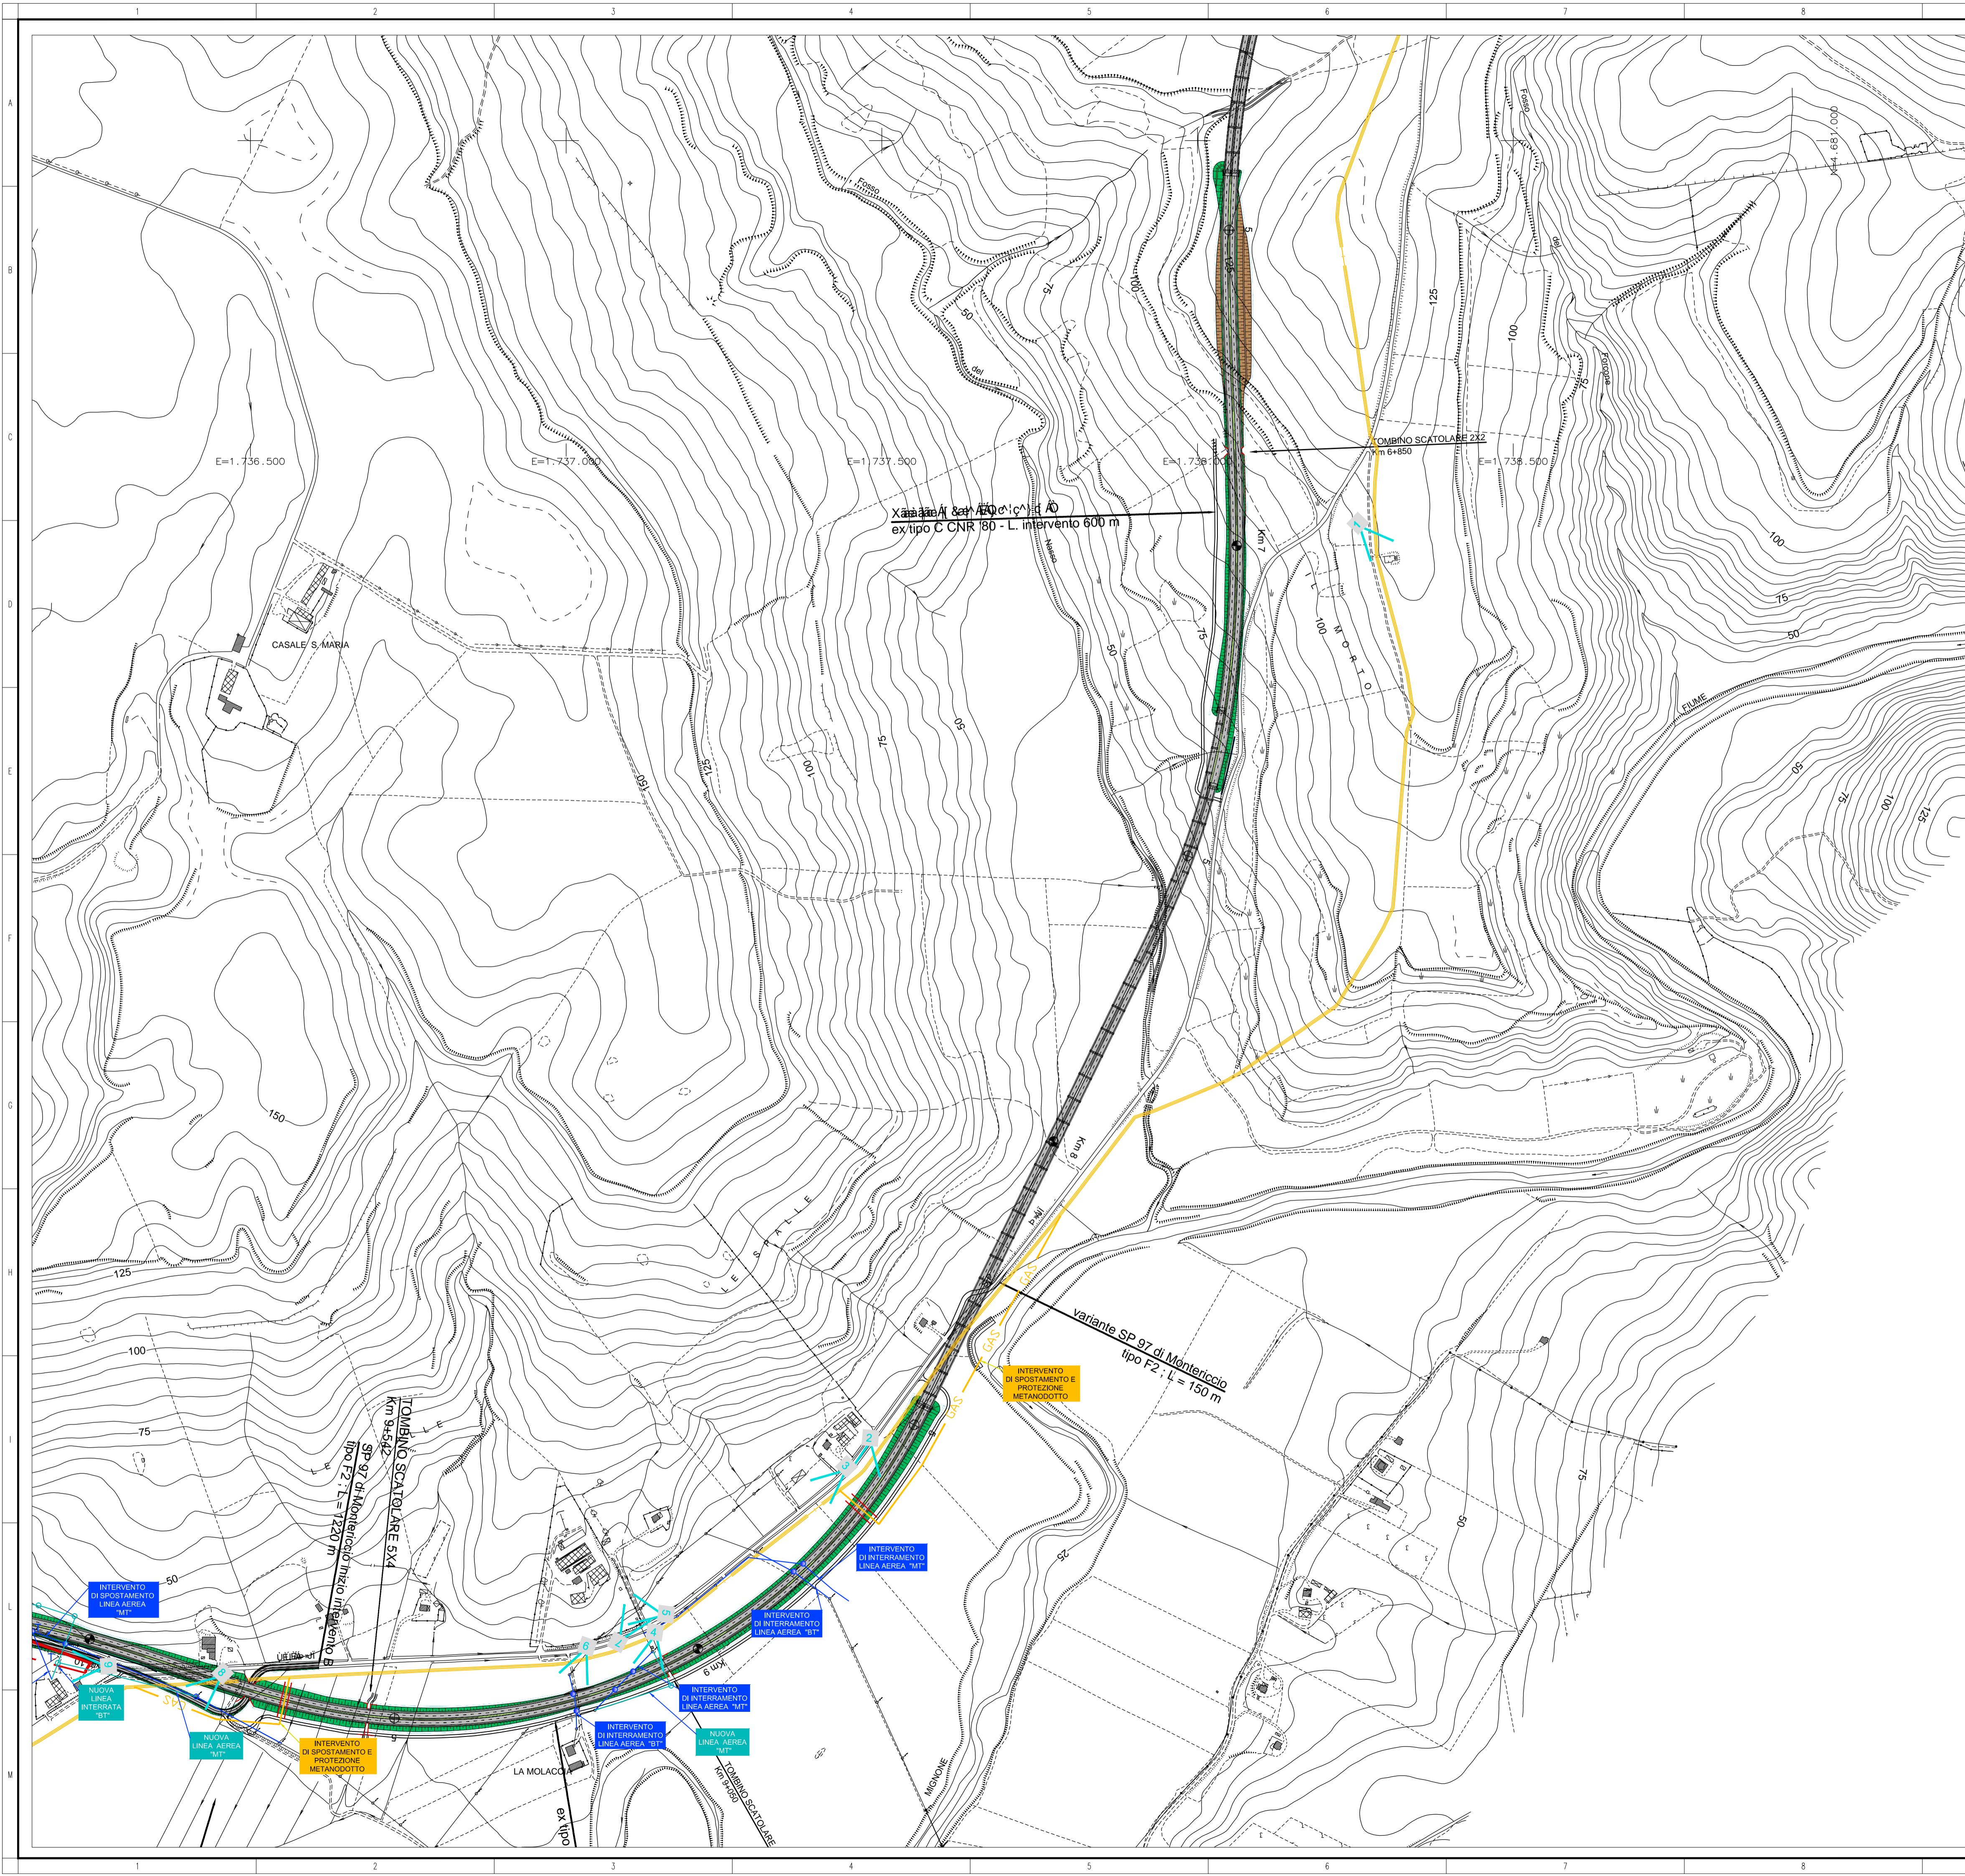

PROGETTAZIONE PRELIMINARE ED ANALISI ECONOMICA DEL TRATTO TERMINALE DEL COLLEGAMENTO DEL PORTO DI CIVITAVECCHIA CON IL NODO INTERMODALE DI ORTE PER IL COMPLETAMENTO DELL'ASSE VIARIO EST-OVEST (CIVITAVECCHIA-ANCONA) 2012-IT-91060-P TRATTA: MONTE ROMANO EST - CIVITAVECCHIA PROGETTO PRELIMINARE	
PROGETTAZIONE: ANAS - DIREZIONE CENTRALE PROGETTAZIONE	
PROGETTISTA: Ing. Maurizio Mancinetti Ordine Ing. di Roma n° 19506	GRUPPO DI PROGETTAZIONE ANAS Ing. F. Bario Ing. F. Bezzi Geol. G. Cardillo Ing. L. Cedrone Ing. P. G. D'Armini Sig.ra A. M. D'Aversa Ing. A. De Leo Geom. E. De Masi Geom. M. Diamante Ing. P. Fabbro Ing. G. Giovannini
IL GEOLOGO Dott. Geol. Stefano Serangeli Ordine Geol. Lazio n. 659	Geom. M. Maggi Ing. E. Mittiga Ing. M. Panfilobianco Dott.ssa D. Peretti Ing. A. Pettillo Ing. F. Pisani Arch. R. Roggi
IL RESPONSABILE DEL S.I.A. Dott. Geol. Serena Majetta	COORDINATORE PER LA SICUREZZA IN FASE DI PROGETTAZIONE Arch. Roberto Roggi
IL RESP. DEL PROCEDIMENTO Ing. Ilario COPPA	SERVIZI SUPPORTO ESTERNO Geom. R. Izzo Ing. E. Luzziatelli Geom. D. Maggi
PROTOCOLLO	DATA
ELABORATI GENERALI INTERFERENZE Planimetria Interferenze	
CODICE PROGETTO PROGETTO LIV. PROG. N. PROG. L0402D P 1301	NOME FILE L0402D_P_1301_TO0_IN00_INT_PL01_07_A_DWG CODICE ELAB. T001N001INTPL04
REVISIONE	TAVOLA
SCALA:	1:5000
C	
B	
A EMISSIONE	GIUGNO_2014
REDAZIONE	COPPA
DESCRIZIONE	IZZO
	FABBRIO
	COPPA
	VERIFICATO
	APPROVATO

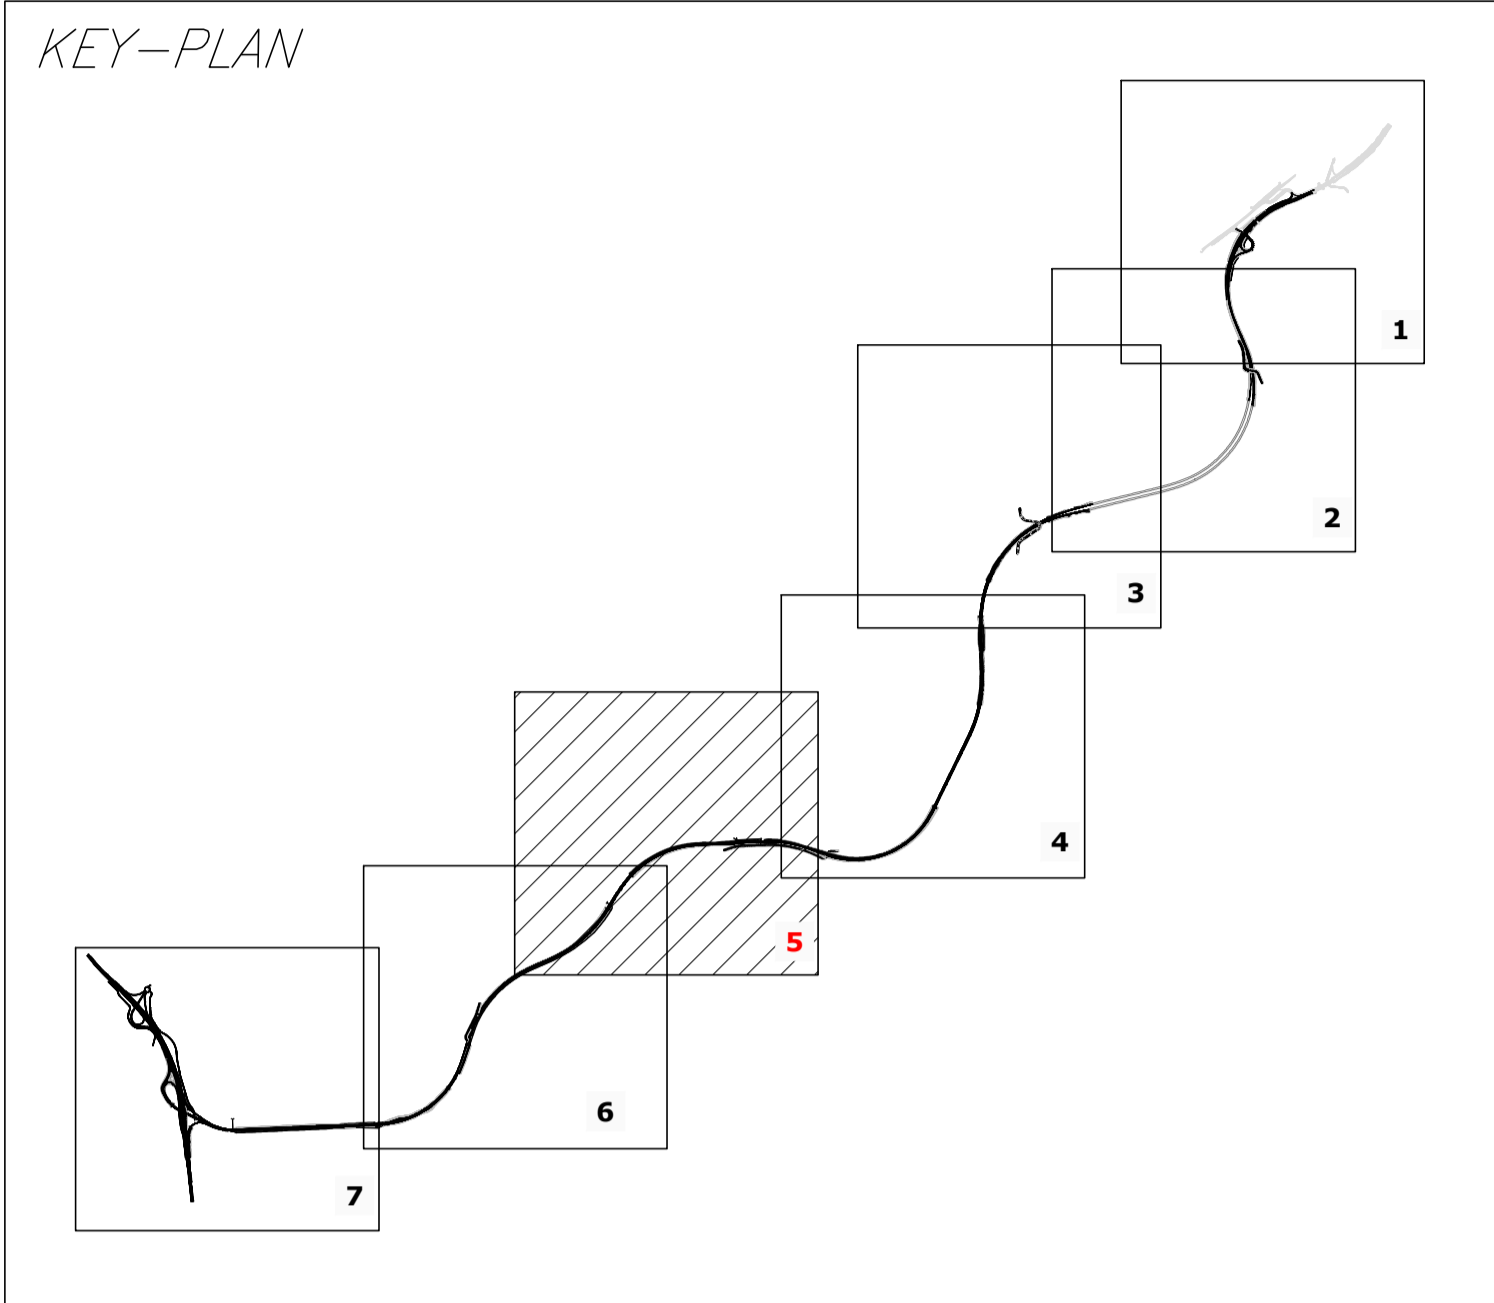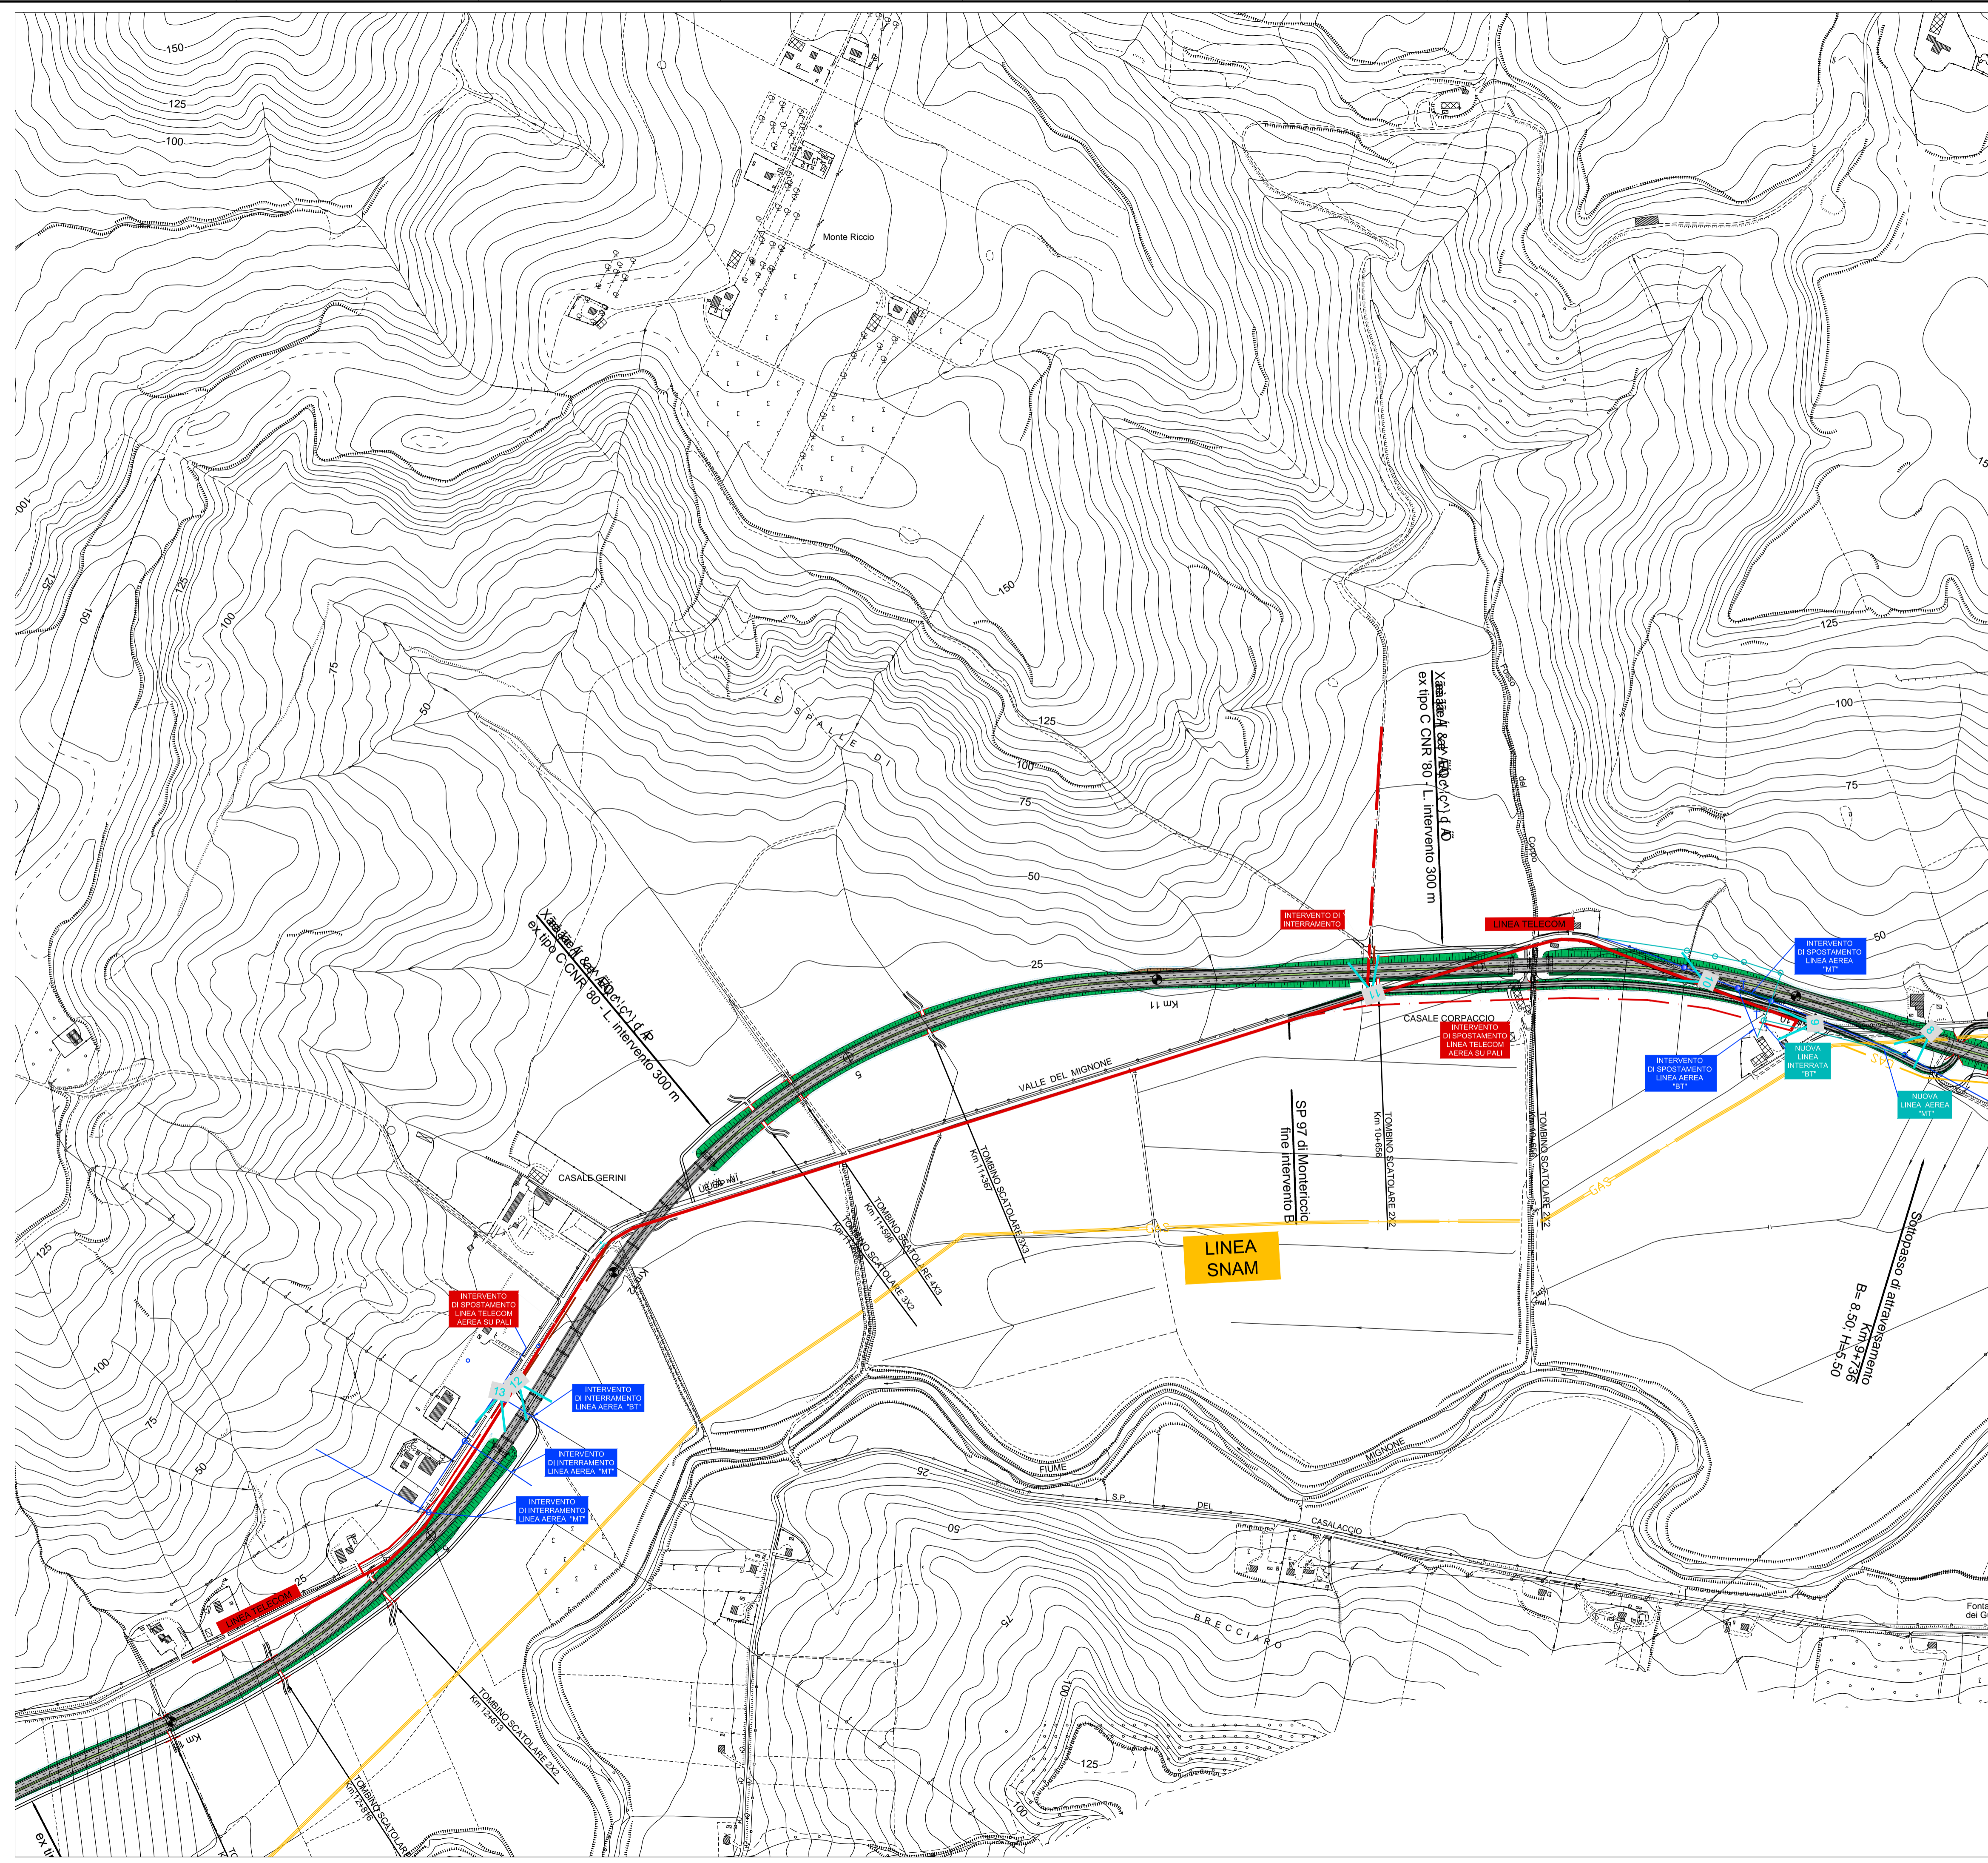

PROGETTAZIONE PRELIMINARE ED ANALISI ECONOMICA DEL TRATTO TERMINALE DEL COLLEGAMENTO DEL PORTO DI CIVITAVECCHIA CON IL NODO INTERMODALE DI ORTE PER IL COMPLETAMENTO DELL'ASSE VIARIO EST-OVEST (CIVITAVECCHIA-ANCONA) 2012-IT-91060-P



TRATTA: MONTE ROMANO EST - CIVITAVECCHIA
PROGETTO PRELIMINARE

PROGETTAZIONE: **ANAS - DIREZIONE CENTRALE PROGETTAZIONE**




PROGETTISTA: Ing. Maurizio Mancinetti Ordine Ing. di Roma n° 19506	GRUPPO DI PROGETTAZIONE ANAS Ing. F. Bario Ing. F. Bezzi Geol. G. Cardillo Ing. L. Cedrone Ing. P. G. D'Armini Sig.ra A. M. D'Aversa Ing. A. De Leo Geom. E. De Masi Geom. M. Diamante Ing. P. Fabbrò Ing. G. Giovannini
IL GEOLOGO Dott. Geol. Stefano Serangelli Ordine Geol. Lazio n. 659	Geom. M. Maggi Ing. E. Mittiga Ing. M. Parelbianco Dott.ssa D. Perfetti Ing. A. Pettillo Ing. F. Pisani Arch. R. Roggi
IL RESPONSABILE DEL S.I.A. Dott. Geol. Serena Majetta	COORDINATORE PER LA SICUREZZA IN FASE DI PROGETTAZIONE Arch. Roberto Roggi
IL RESP. DEL PROCEDIMENTO Ing. Ilaria COPPA	SERVIZI SUPPORTO ESTERNO
PROTOCOLLO	DATA
VISTO: IL DIRETTORE CENTRALE Ing. Ugo DIBENARDINO	

ELABORATI GENERALI
INTERFERENZE
 Planimetria Interferenze

CODICE PROGETTO	NOME FILE	REVISIONE	TAVOLA	SCALA:
PROGETTO LIV. PROG. N. PROG.	L0402D_P_1301_TO0_IN00_INT_PL01_07_A.DWG			
L0402D P 1301	CODICE ELAB. T001N00INTPL05	A	5 di 7	1:5000
C				
B				
A	EMISSIONE	GIUGNO_2014	IZZO	FABBRÒ COPPA
REV.	DESCRIZIONE	REDATTO	VERIFICATO	APPROVATO

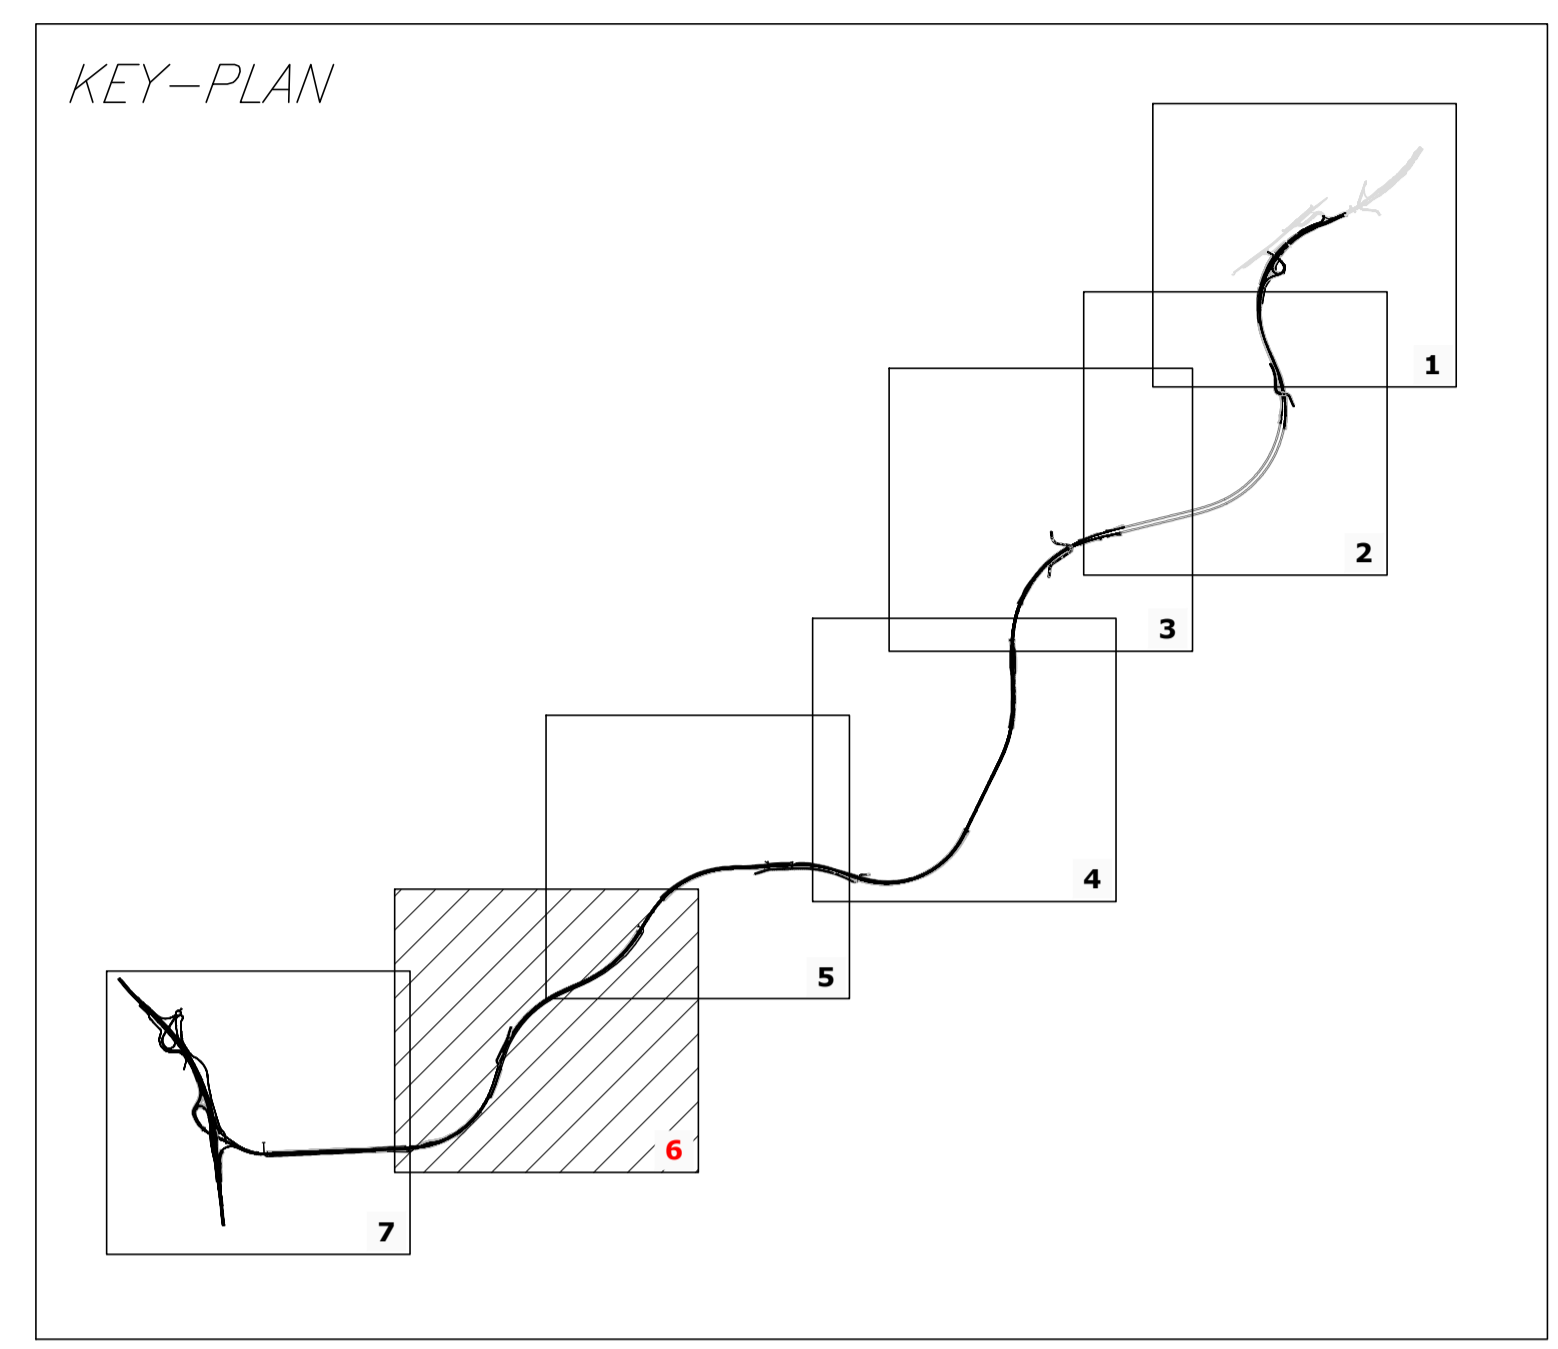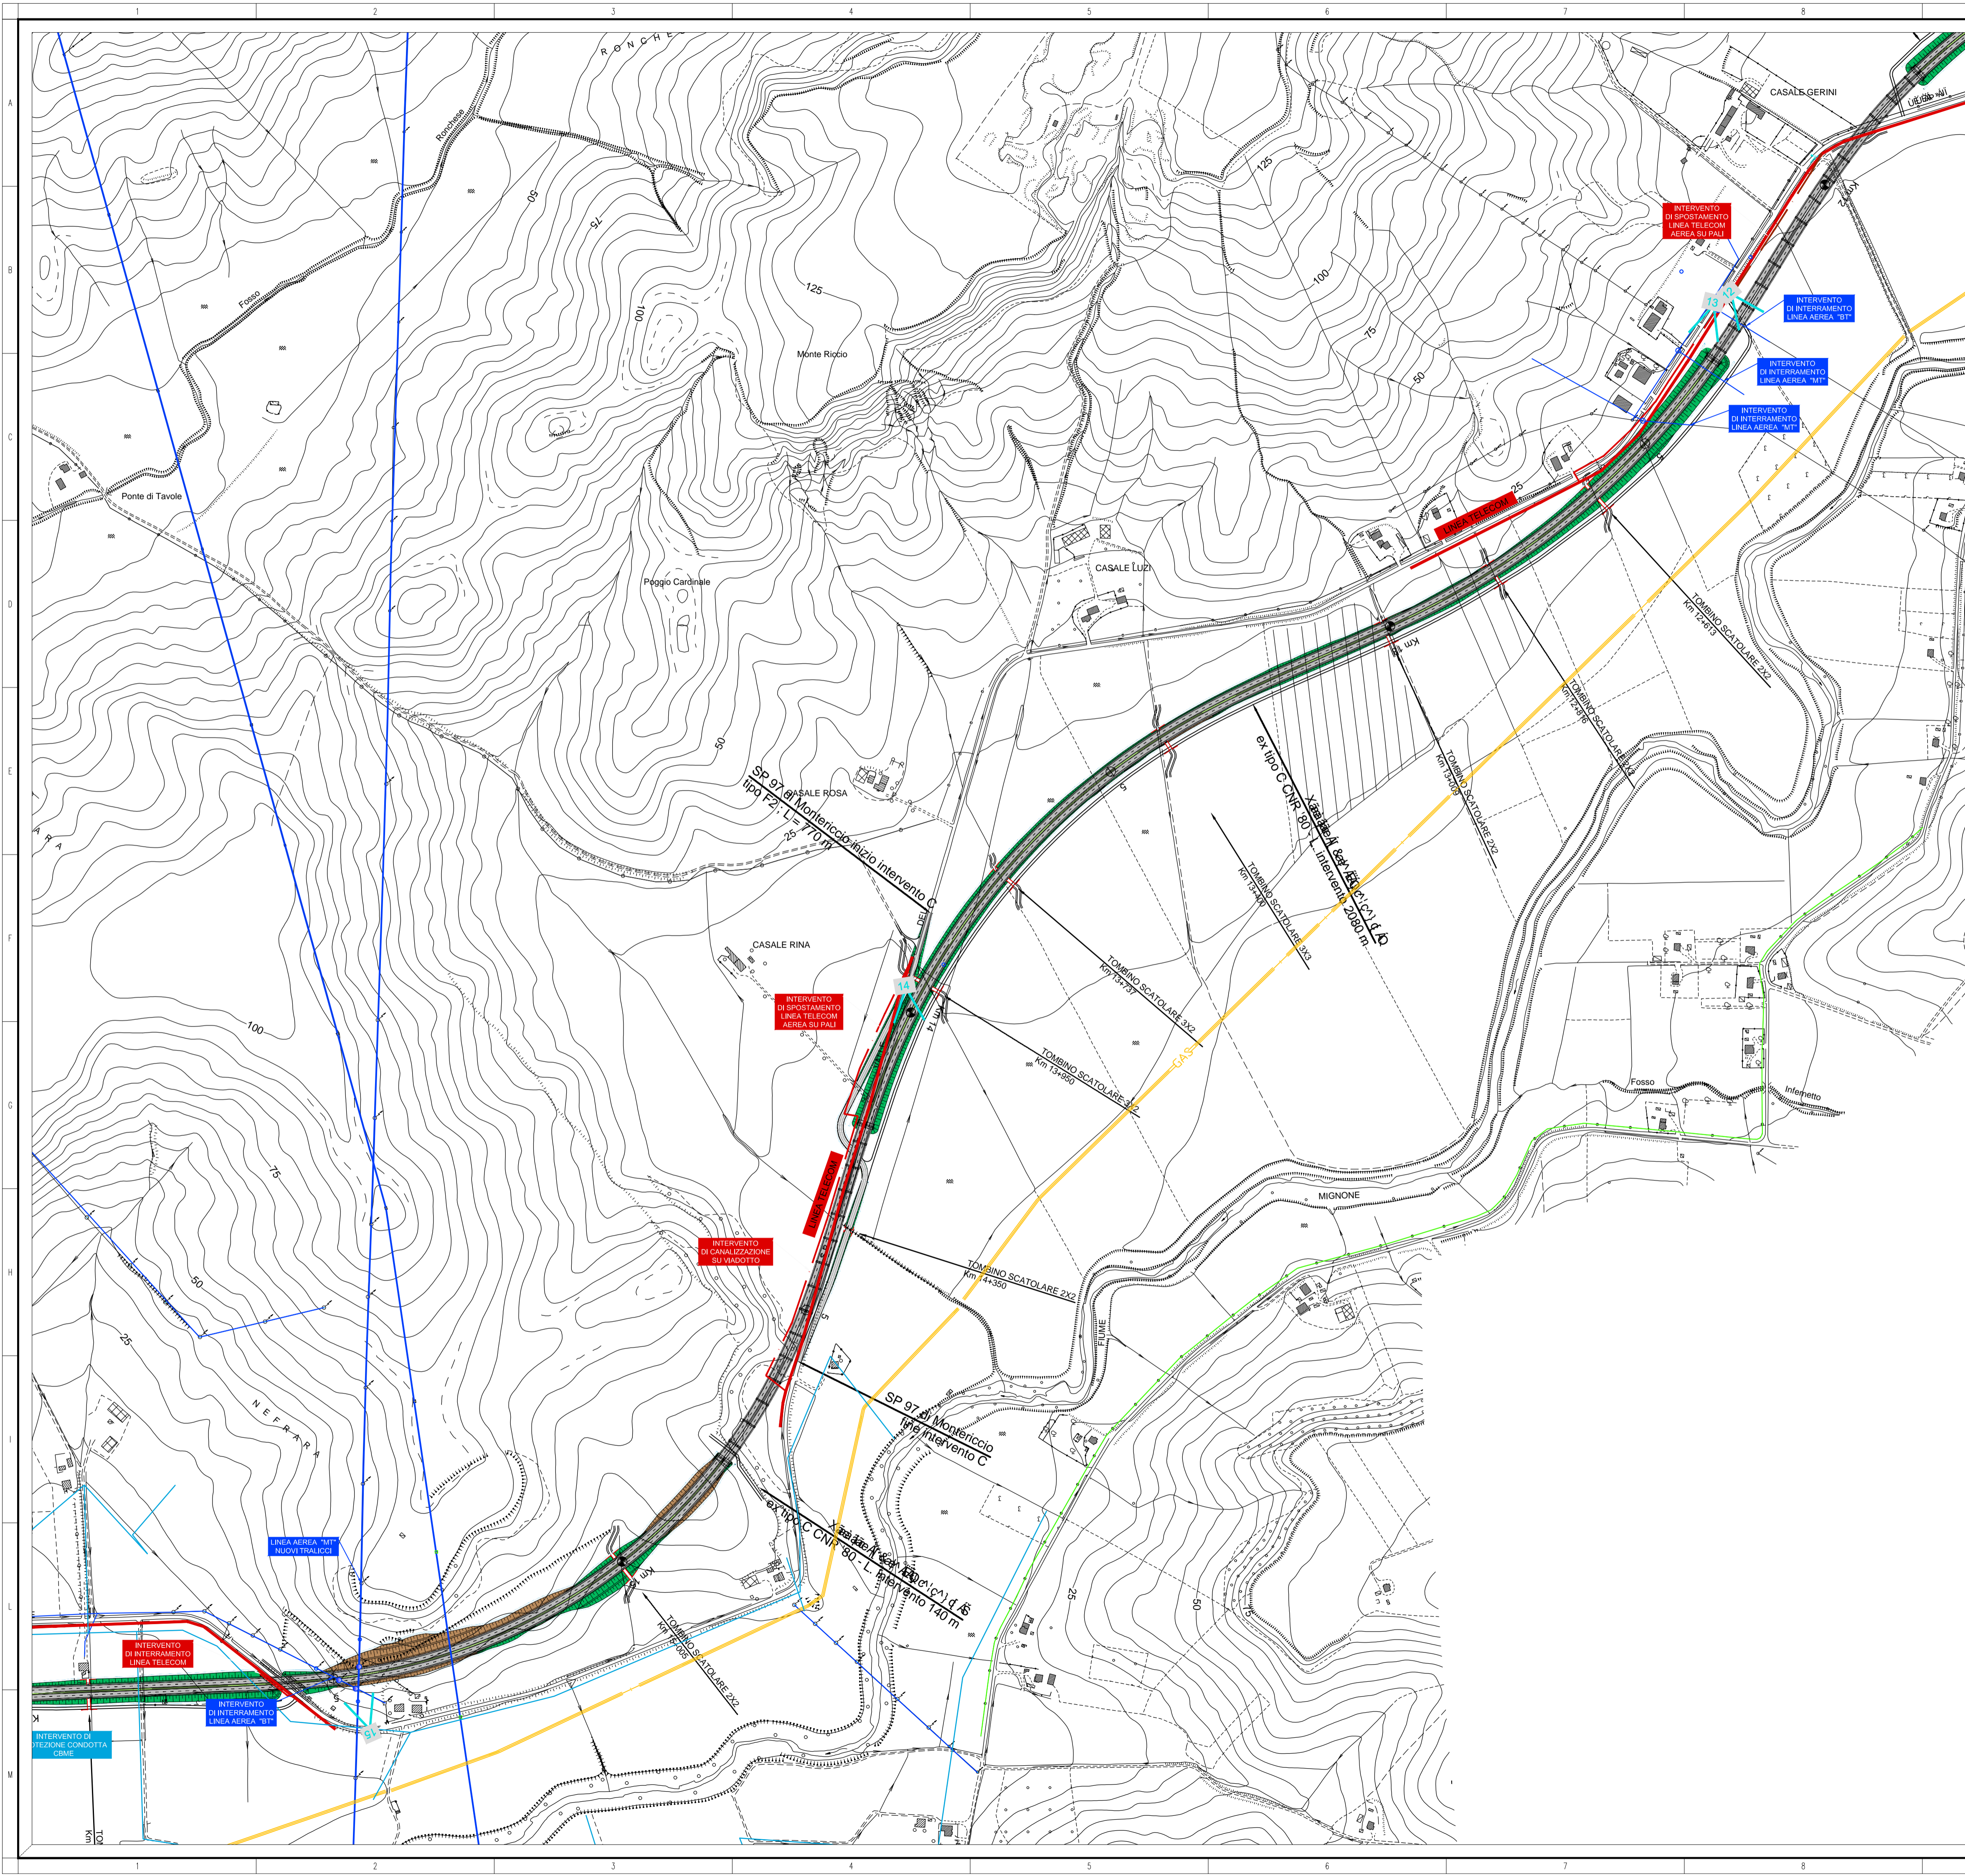

PROGETTAZIONE PRELIMINARE ED ANALISI ECONOMICA DEL TRATTO TERMINALE DEL COLLEGAMENTO DEL PORTO DI CIVITAVECCHIA CON IL NODO INTERMODALE DI ORTE PER IL COMPLETAMENTO DELL'ASSE VIARIO EST-OVEST (CIVITAVECCHIA-ANCONA) 2012-IT-91060-P TRATTA: MONTE ROMANO EST - CIVITAVECCHIA PROGETTO PRELIMINARE	
PROGETTAZIONE: ANAS - DIREZIONE CENTRALE PROGETTAZIONE	
PROGETTISTA: Ing. Maurizio Mancinetti Ordine Ing. di Roma n° 19506	GRUPPO DI PROGETTAZIONE ANAS Ing. F. Bario Ing. F. Bezzzi Geol. G. Cardillo Ing. L. Cedrone Ing. P. G. D'Armini Sig.ra A. M. D'Aversa Ing. A. De Leo Geom. E. De Masi Geom. M. Diamente Ing. P. Fabbro Ing. G. Giovannini
IL GEOLOGO Dott. Geol. Stefano Serangeli Gratie Geol. Lazio n. 659	Geom. M. Maggi Ing. E. Minga Ing. M. Panabianco Dott.ssa D. Perletti Ing. A. Petrillo Ing. F. Pisani Arch. R. Roggi
IL RESPONSABILE DEL S.I.A. Dott. Geol. Serena Majetta	COORDINATORE PER LA SICUREZZA IN FASE DI PROGETTAZIONE Arch. Roberto Roggi
IL RESP. DEL PROCEDIMENTO Ing. Iloria COPPA	SERVIZI SUPPORTO ESTERNO
PROTOCOLLO	DATA
ELABORATI GENERALI INTERFERENZE Planimetria Interferenze	
CODICE PROGETTO PROGETTO LIV. PROG. N. PROG. L0402D P 1301	NOME FILE L0402D_P_1301_T00_IN00_INT_PL01_07_A.DWG CODICE ELAB.
REVISIONE	TAVOLA
SCALA:	1:5000
C	A
B	6 di 7
A EMISSIONE	GIUGNO_2014
REV.	DESCRIZIONE
REDAITTO	VERIFICATO
APPROVATO	APPROVATO

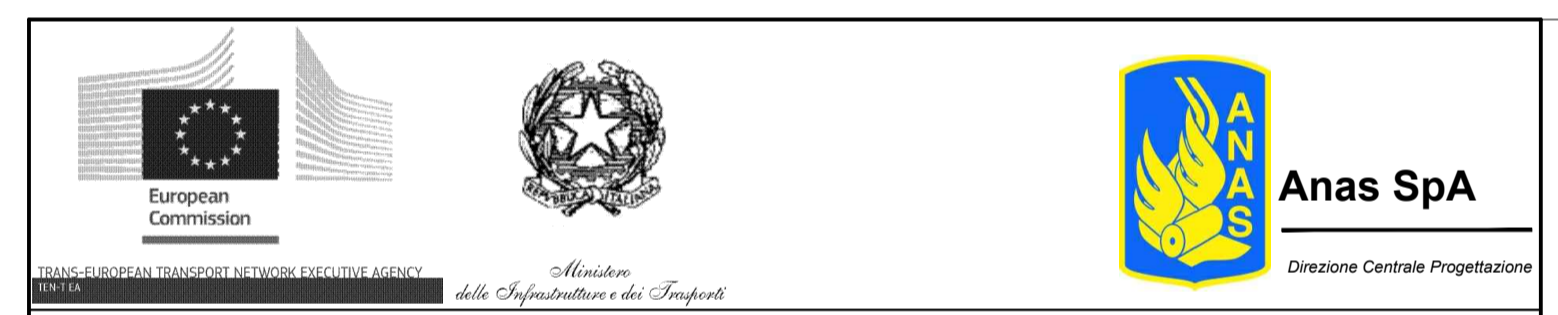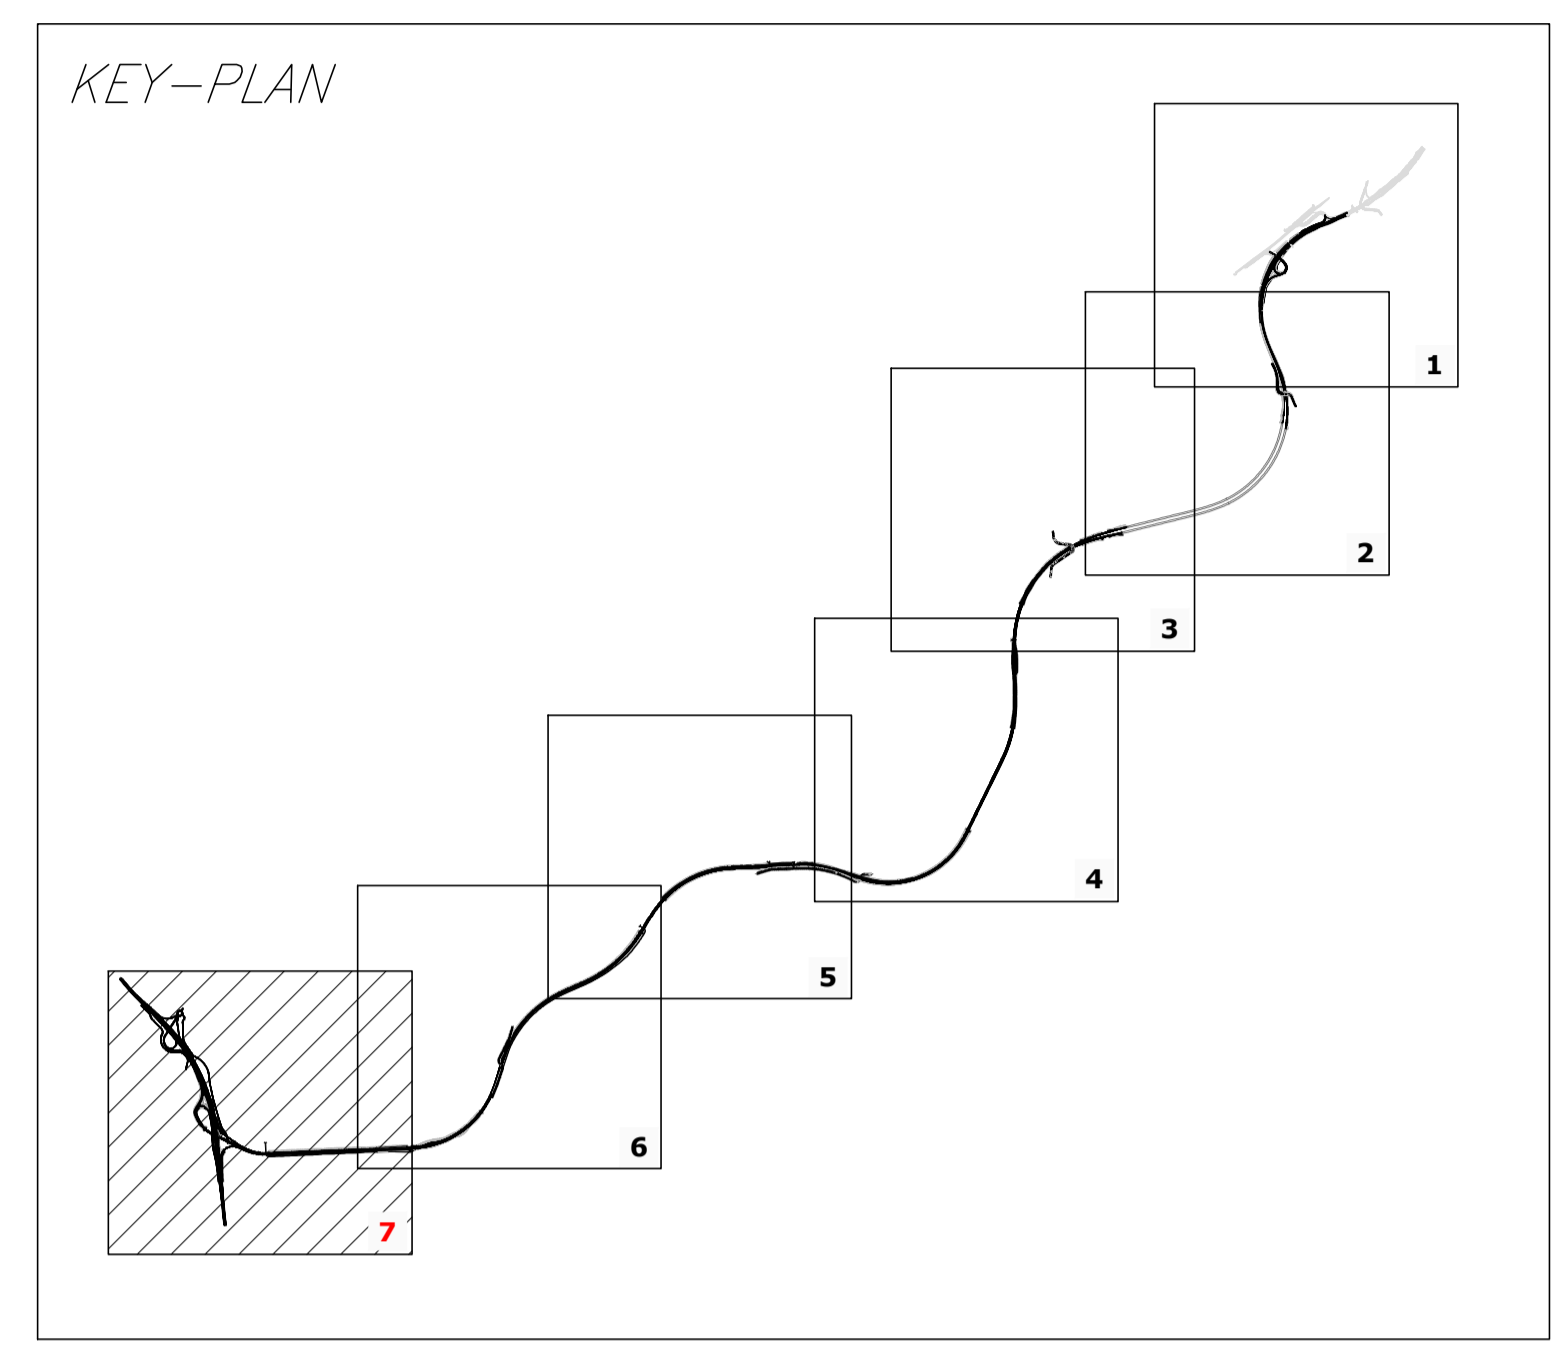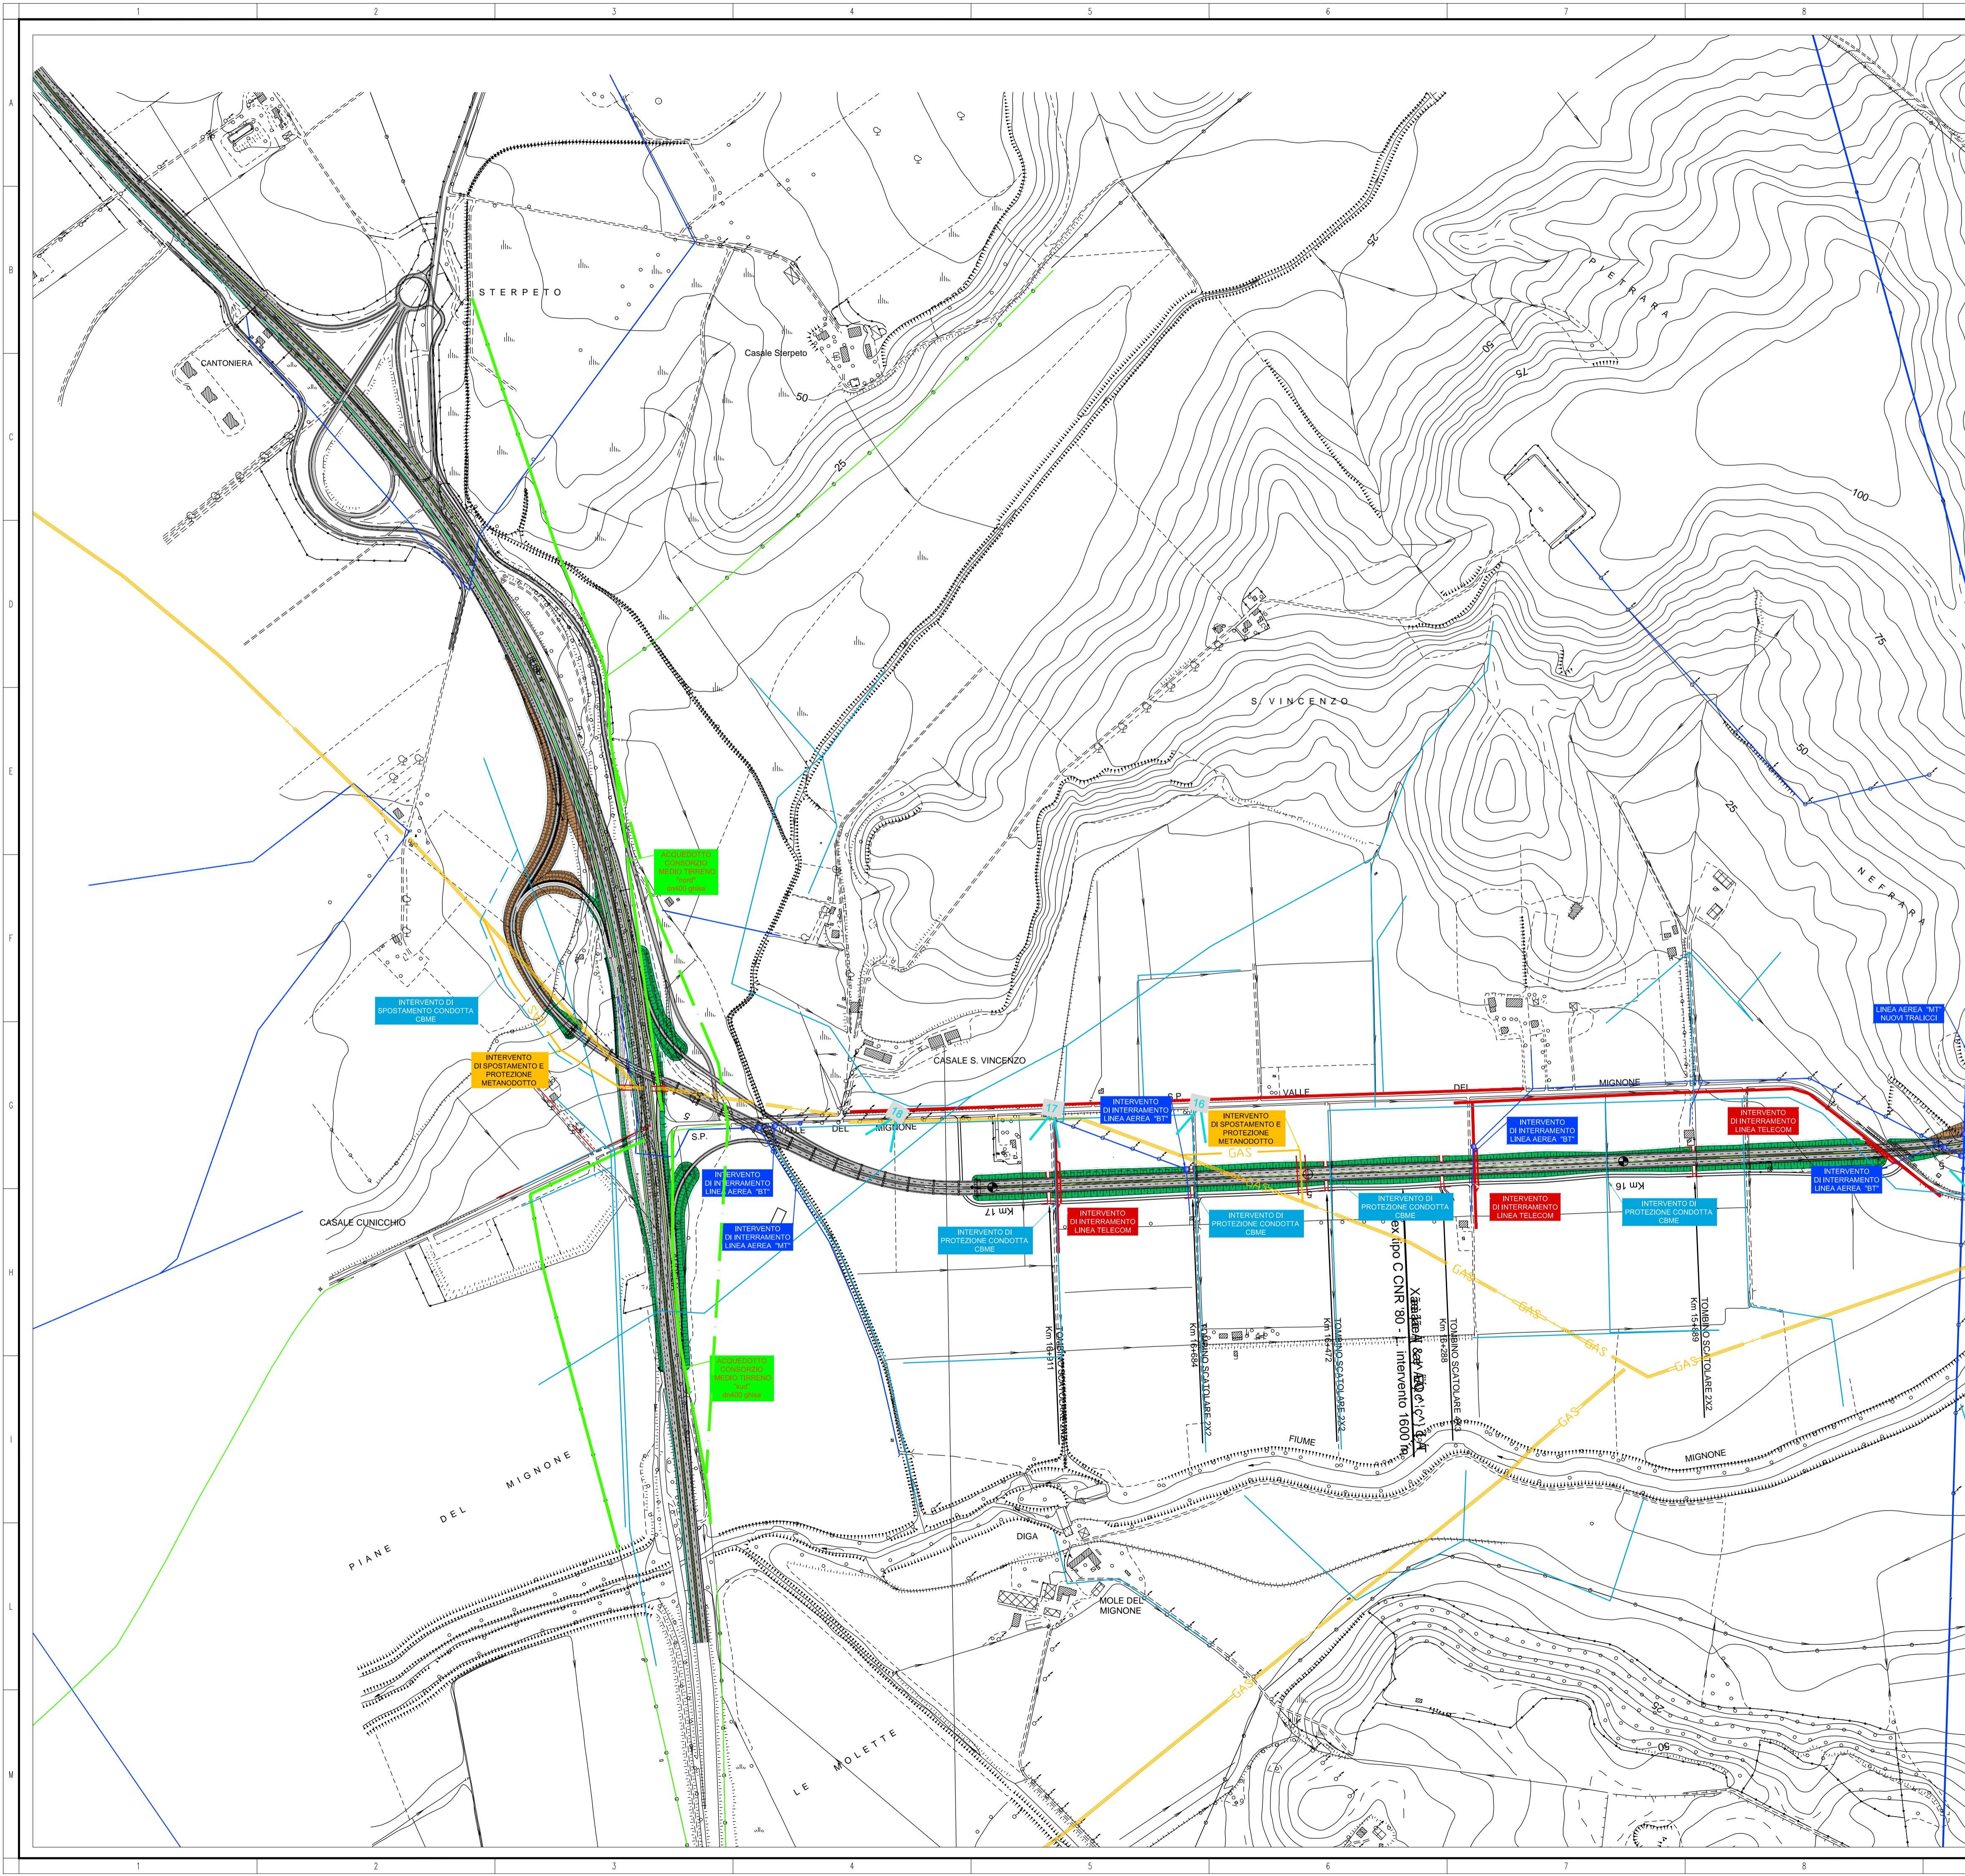

PROGETTAZIONE PRELIMINARE ED ANALISI ECONOMICA DEL TRATTO TERMINALE DEL COLLEGAMENTO DEL PORTO DI CIVITAVECCHIA CON IL NODO INTERMODALE DI ORTE PER IL COMPLETAMENTO DELL'ASSE VIARIO EST-OVEST (CIVITAVECCHIA-ANCONA) 2012-IT-91060-P

TRATTA: MONTE ROMANO EST - CIVITAVECCHIA
PROGETTO PRELIMINARE

PROGETTAZIONE: ANAS - DIREZIONE CENTRALE PROGETTAZIONE

PROGETTISTA: Ing. Maurizio Mancinetti Ordine Ing. di Roma n° 19506		GRUPPO DI PROGETTAZIONE ANAS Ing. F. Bario Ing. F. Bezzi Geol. G. Cardillo Ing. L. Cedrone Ing. P. G. D'Armini Sig.ra A. M. D'Aversa Ing. A. De Leo Geom. E. De Masi Geom. M. Diamente Ing. P. Fabbro Ing. G. Giovannini	
IL GEOLOGO: Dott. Geol. Stefano Serangeli Ordine Geol. Lazio n. 659		Geom. M. Maggi Ing. E. Mitigi Ing. M. Panabianco Dott.ssa D. Perletti Ing. A. Pettillo Ing. F. Pisani Arch. R. Roggi	
IL RESPONSABILE DEL S.I.A.: Dott. Geol. Serena Majetta		COORDINATORE PER LA SICUREZZA IN FASE DI PROGETTAZIONE: Arch. Roberto Roggi	
IL RESP. DEL PROCEDIMENTO: Ing. Ilaria COPPA		SERVIZI SUPPORTO ESTERNO	
PROTOCOLLO	DATA	VISTO: IL DIRETTORE CENTRALE Ing. Ugo DIBENARDIO	

ELABORATI GENERALI			
INTERFERENZE			
Planimetria Interferenze			
CODICE PROGETTO	NOME FILE	REVISIONE	TAVOLA
PROGETTO LIV. PROG. N. PROG.	LO402D_P_1301_T00_IN00_INT_PL01_07_A.DWG	A	7 di 7
LO402D P 1301	T00 I N 00 I N T P L 0 7		1:5000
C			
B			
A	EMISSIONE	GIUGNO_2014	IZZO FABBRO COPPA
REV.	DESCRIZIONE	REDATTO	VERIFICATO APPROVATO