


LIVELLETTA	DIFF. DI QUOTA L = 1114,286 I = 2,150%	h = 23,962	h = -42,316 L = 1365,211 I = -3,100%	h = 24,594 L = 1188,158 I = 2,070%	h = -20,619 L = 686,004 I = -3,000%	h = -2,582 L = 1676,814 I = -0,194%
------------	--	------------	--	--	---	---

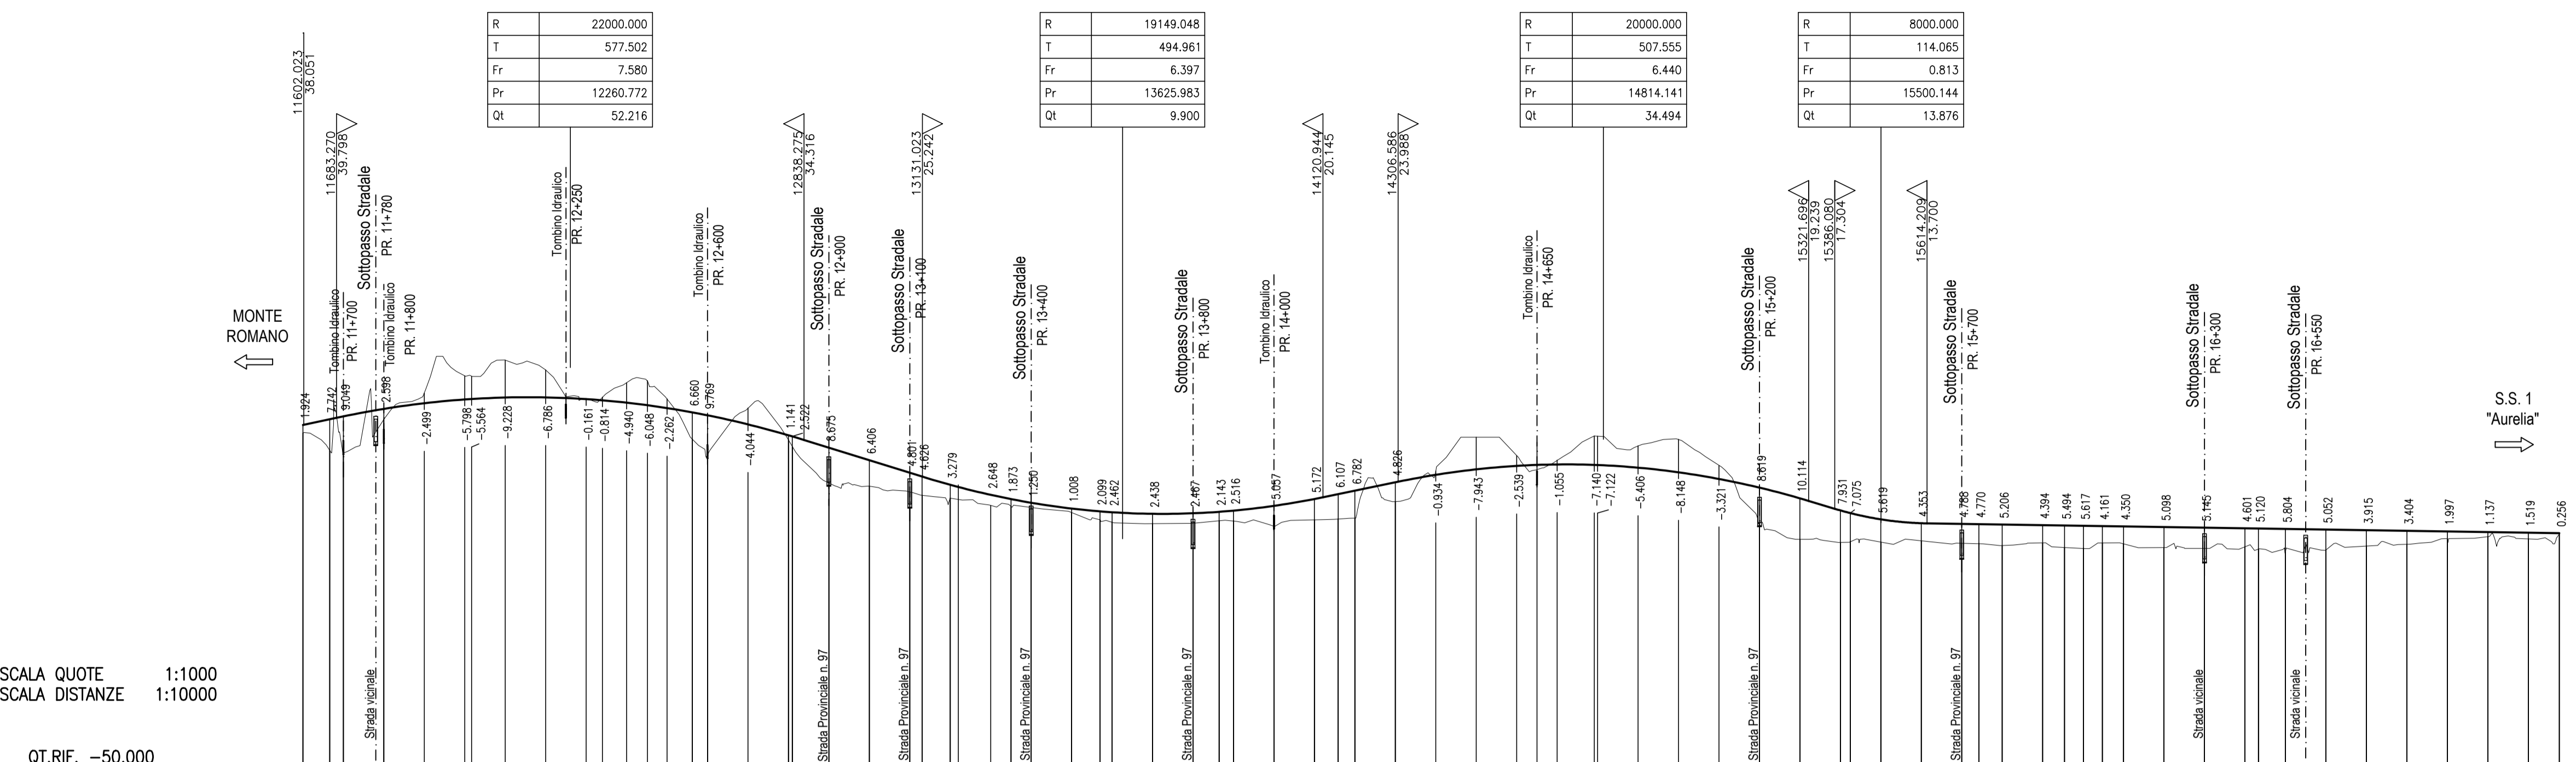

NUMERO SEZIONI	162	163	164	165	166	167	168	169	170	171	172	173	174	175	176	177	178	179	180	181	182	183	184	185	186	187	188	189	190	191	192	193	194	195	196	197	198	199	200	201	202	203	204	205	206	207	208	209	210	211	212	213	214	215	216	217	218	219	220	221	222	223	224	225	226	227	228	229	230	231	232	233	234	235	
QUOTE TERRENO	36,01	35,08	34,43	31,69	31,10	30,40	29,40	28,69	28,13	27,44	26,81	26,14	25,51	24,92	24,38	23,87	23,39	22,94	22,52	22,12	21,74	21,38	21,04	20,72	20,42	20,14	19,88	19,63	19,40	19,18	18,98	18,79	18,62	18,46	18,31	18,17	18,04	17,92	17,81	17,71	17,62	17,54	17,47	17,41	17,36	17,31	17,27	17,23	17,20	17,17	17,14	17,11	17,08	17,05	17,02	16,99	16,96	16,93	16,00	15,97	15,94	15,91	15,01	14,98	14,95	14,92	14,02	13,99	13,96	13,93	13,00	12,97	12,94	12,91	12,01	11,98	11,95	11,92	11,02	10,99	10,96	10,93	10,00	9,97	9,94	9,91	9,01	8,98	8,95	8,92	8,02	7,99	7,96	7,93	7,00	6,97	6,94	6,91	6,01	5,98	5,95	5,92	5,02	4,99	4,96	4,93	4,00	3,97	3,94	3,91	3,01	2,98	2,95	2,92	2,02	1,99	1,96	1,93	1,00	9,97	9,94	9,91	9,01	8,98	8,95	8,92	8,02	7,99	7,96	7,93	7,00	6,97	6,94	6,91	6,01	5,98	5,95	5,92	5,02	4,99	4,96	4,93	4,00	3,97	3,94	3,91	3,01	2,98	2,95	2,92	2,02	1,99	1,96	1,93	1,00	9,97	9,94	9,91	9,01	8,98	8,95	8,92	8,02	7,99	7,96	7,93	7,00	6,97	6,94	6,91	6,01	5,98	5,95	5,92	5,02	4,99	4,96	4,93	4,00	3,97	3,94	3,91	3,01	2,98	2,95	2,92	2,02	1,99	1,96	1,93	1,00	9,97	9,94	9,91	9,01	8,98	8,95	8,92	8,89	8,86	8,83	8