
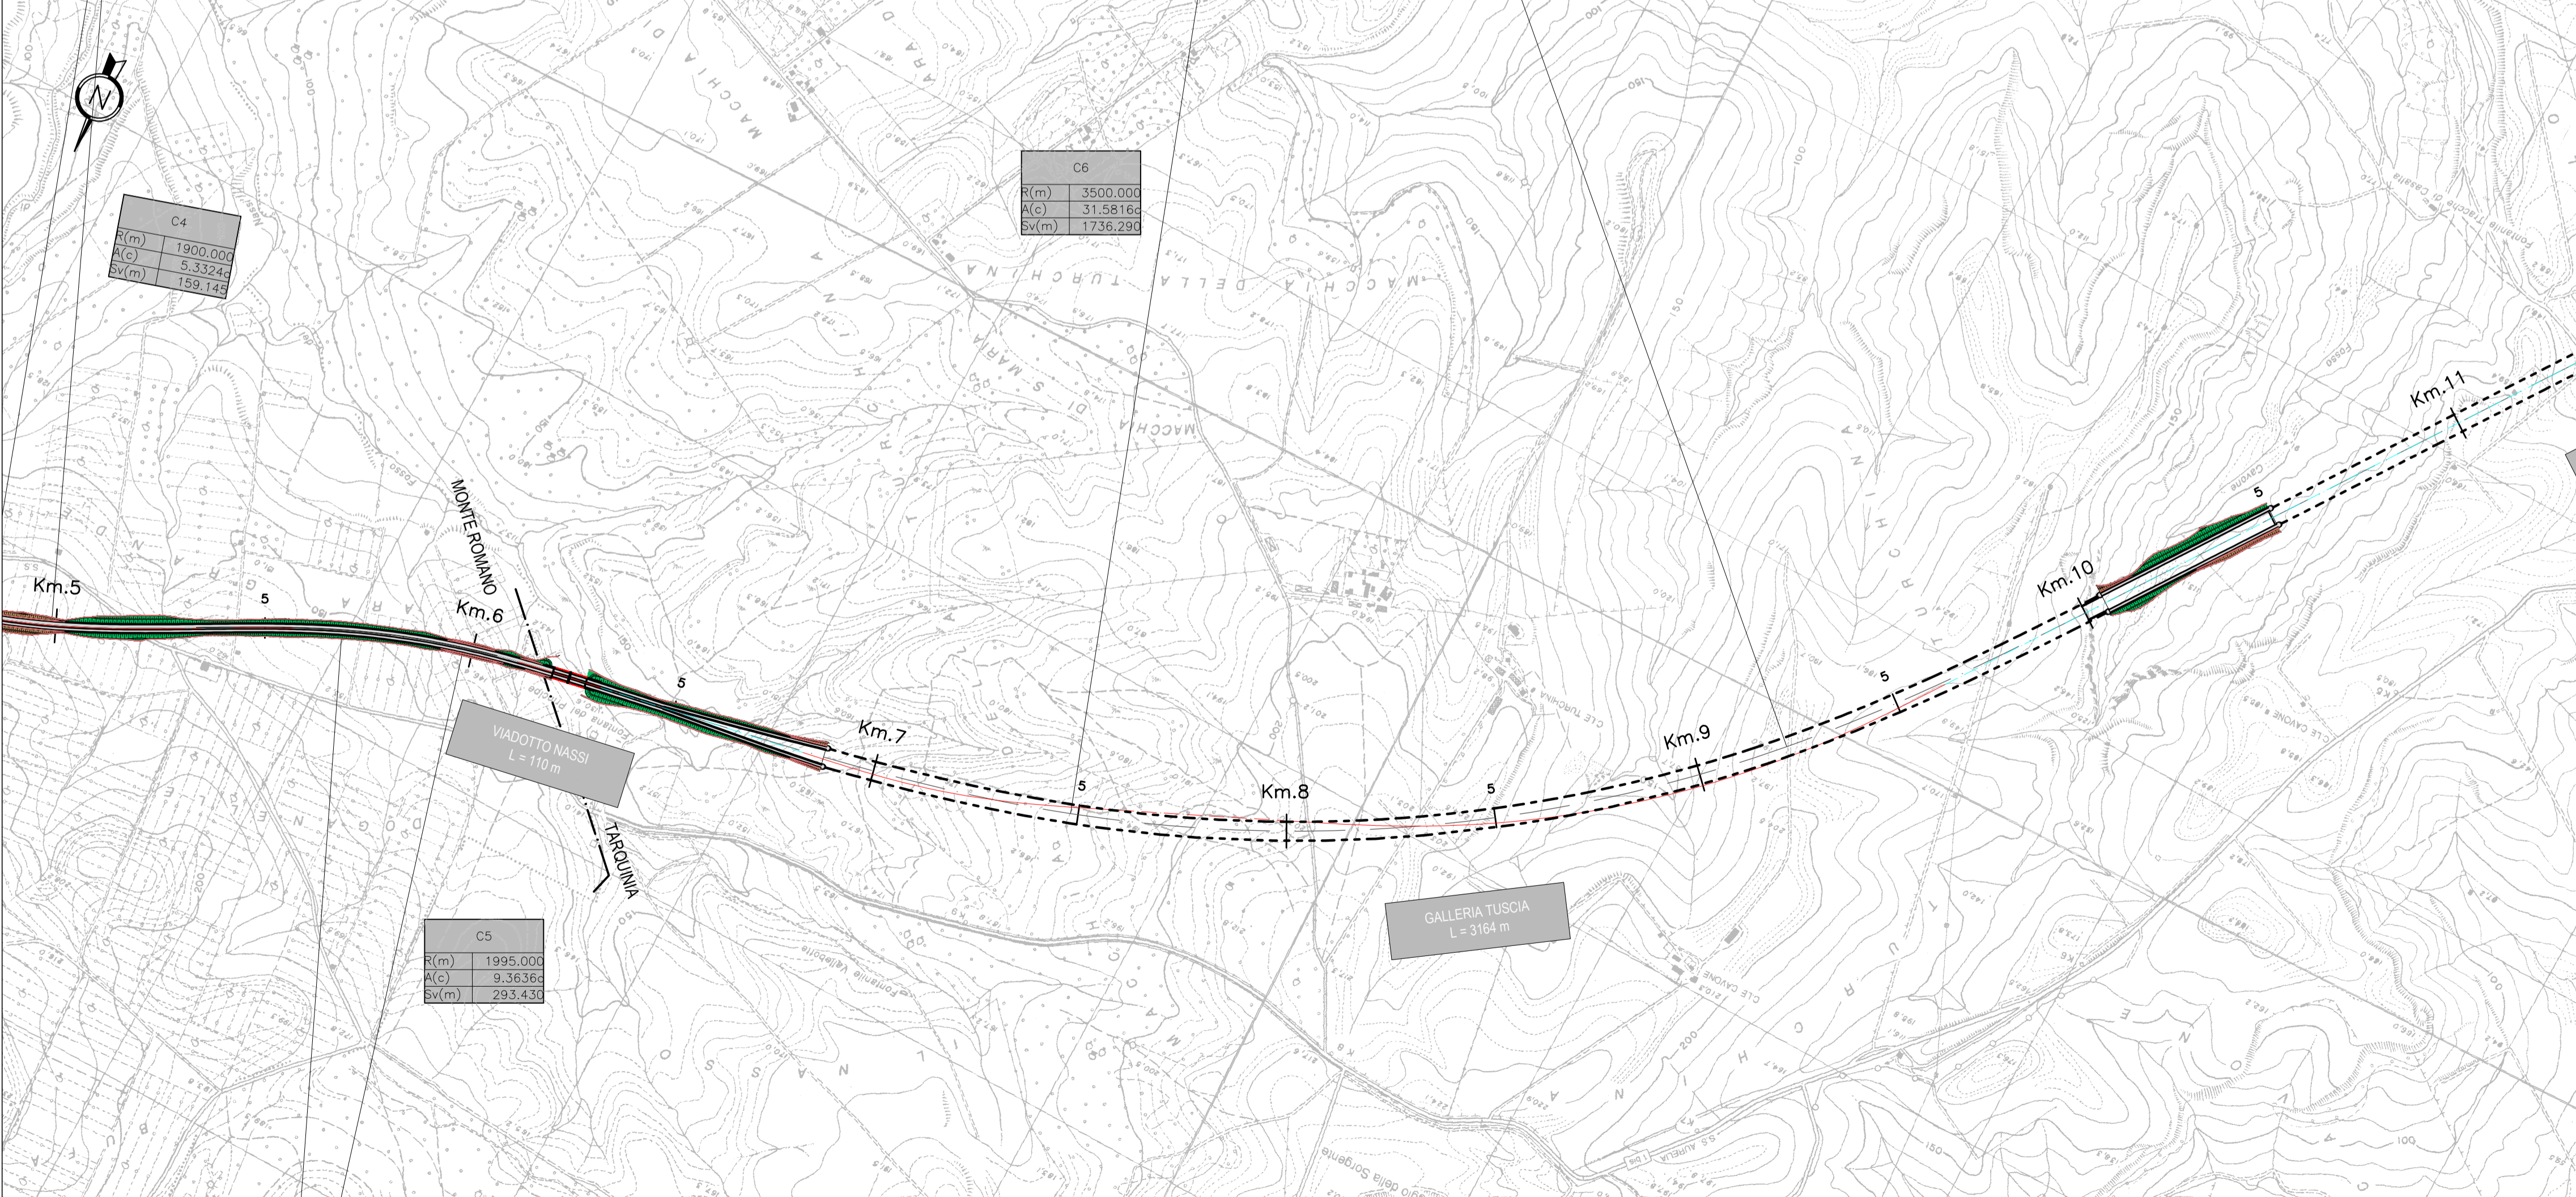


SCALA QUOTE 1:1000
SCALA DISTANZE 1:10000

NUMERO SEZIONI	52	53	54	55	56	57	58	59	60	61	62	63	64	65	66	67	68	69	70	71	72	73	74	75	76	77	78	79	80	81	82	83	84	85	86	87	88	89	90	91	92	93	94	95	96	97	98	99	100	101	102	103		
QUOTE TERRENO	159,26	155,46	155,50	155,85	152,15	149,34	147,30	145,85	143,23	145,45	139,35	134,97	129,15	136,10	141,46	144,45	150,71	155,04	162,32	169,28	173,85	178,12	181,73	184,93	188,05	191,41	195,57	199,38	203,44	205,04	207,43	207,91	205,08	202,11	195,12	180,58	162,87	158,43	148,35	142,33	131,30	129,57	127,84	126,10	124,37	122,64	120,98	120,91	120,25	117,86	117,01	115,94	113,76	109,77
QUOTE PROGETTO	166,65	164,21	161,26	158,34	155,87	153,41	150,95	148,48	146,02	143,60	141,96	141,32	141,67	143,03	145,38	148,74	152,20	155,04	157,28	159,84	160,13	160,13	159,84	158,91	157,31	155,40	153,70	152,01	150,31	148,61	146,89	145,16	143,42	141,69	139,96	138,23	136,50	134,76	133,03	131,30	129,57	127,84	126,10	124,37	122,64	120,91	119,25	117,86	117,01	115,94	115,41	115,16		
DISTANZE PARZIALI	100,00	100,00	100,00	100,00	100,00	100,00	100,00	100,00	100,00	100,00	100,00	100,00	100,00	100,00	100,00	100,00	100,00	100,00	100,00	100,00	100,00	100,00	100,00	100,00	100,00	100,00	100,00	100,00	100,00	100,00	100,00	100,00	100,00	100,00	100,00	100,00	100,00	100,00	100,00	100,00	100,00	100,00	100,00	100,00	100,00	100,00	100,00	100,00	100,00	100,00				
DISTANZE PROGRESSIVE	5100,00	5200,00	5300,00	5400,00	5500,00	5600,00	5700,00	5800,00	5900,00	6000,00	6100,00	6200,00	6300,00	6400,00	6500,00	6600,00	6700,00	6800,00	6900,00	7000,00	7100,00	7200,00	7300,00	7400,00	7500,00	7600,00	7700,00	7800,00	7900,00	8000,00	8100,00	8200,00	8300,00	8400,00	8500,00	8600,00	8700,00	8800,00	8900,00	9000,00	9100,00	9200,00	9300,00	9400,00	9500,00	9600,00	9700,00	9800,00	9900,00	10000,00	10100,00	10200,00		
CHILOMETRICHE	6	
ANDAMENTO PLANIMETRICO	L=17,28 R=612,616 S=331,000 A=293,430 a=9,3636 R=1995,000 L=44,907 A=1955,618 S=1027,898 L=1736,290 a=31,8186 R=3500,000 A=1782,624 S=997,999 L=1000,000 a=8,2579 R=9300	

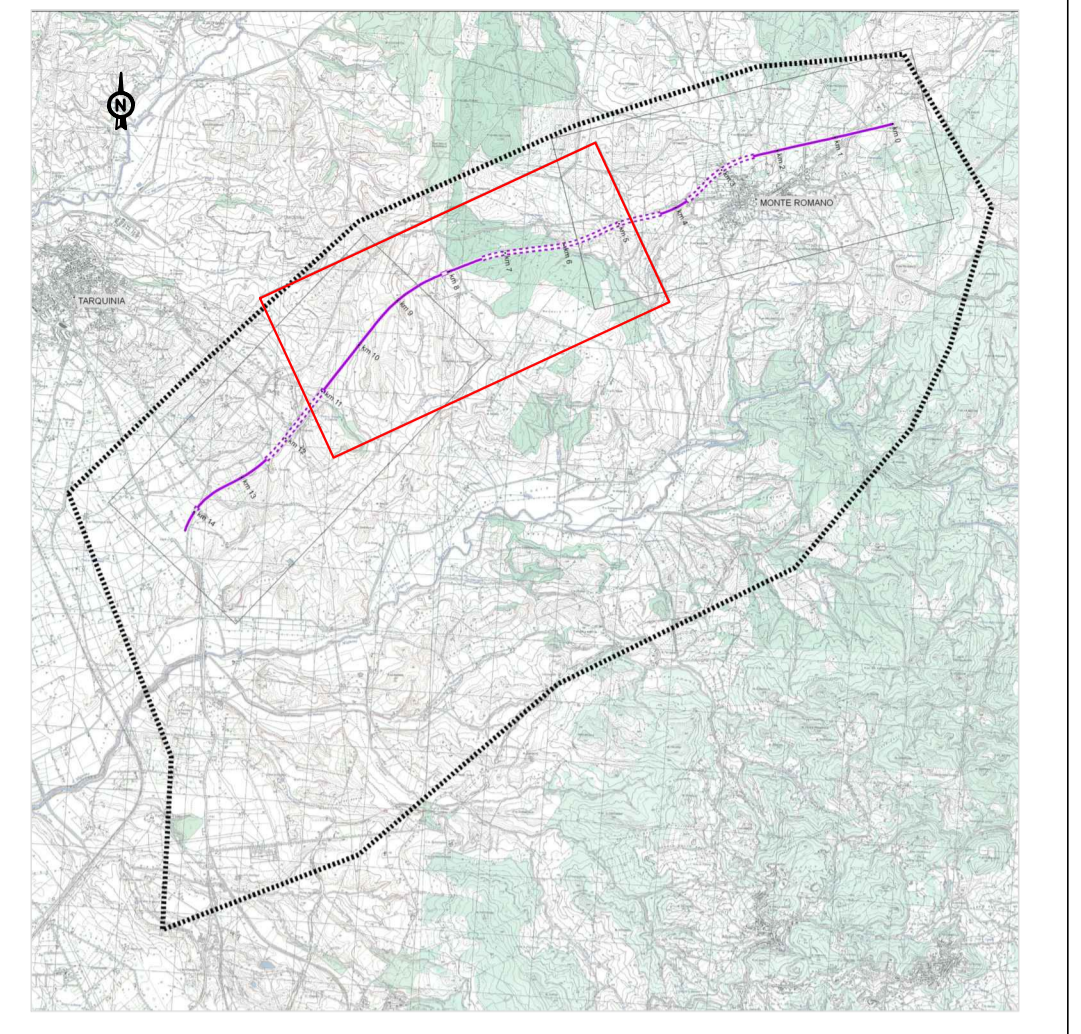

PROGETTAZIONE PRELIMINARE ED ANALISI ECONOMICA DEL TRATTO TERMINALE DEL COLLEGAMENTO DEL PORTO DI CIVITAVECCHIA CON IL NODO INTERMODALE DI ORTE PER IL COMPLETAMENTO DELL'ASSE VIARIO EST-OVEST (CIVITAVECCHIA-ANCONA) 2012-IT-91060-P

TRATTA: MONTE ROMANO EST - CIVITAVECCHIA

PROGETTO PRELIMINARE

PROGETTAZIONE: **ANAS - DIREZIONE CENTRALE PROGETTAZIONE**

PROGETTISTA: Ing. Maurizio Mancinelli Ordine Ing. di Roma n° 19506	GRUPPO DI PROGETTAZIONE ANAS Ing. F. Bario Ing. F. Bezzi Geol. G. Cardillo Ing. L. Cedrone Ing. P. G. D'Armini Sig.ra A. M. D'Aversa Ing. A. De Leo Geom. E. De Masi Geom. M. Diamante Ing. P. Fabbro Ing. G. Giovannini
IL GEOLOGO Dott. Geol. Stefano Serangeli Ordine Geol. Lazio n. 659	Geom. R. Izzo Ing. E. Luzietelli Geom. D. Moggi Geom. M. Moggi Ing. E. Mittiga Ing. M. Panebianco Dott.ssa D. Perfetti Ing. A. Pettilio Ing. F. Pisani Arch. R. Roggi
IL RESPONSABILE DEL S.I.A. Dott. Geol. Sarena Majetta	Ing. A. Pettilio Ing. F. Pisani Arch. R. Roggi
COORDINATORE PER LA SICUREZZA IN FASE DI PROGETTAZIONE Arch. Roberto Roggi	SERVIZI SUPPORTO ESTERNO
IL RESP. DEL PROCEDIMENTO Ing. Ilaria COPPA	VISTO: IL DIRETTORE CENTRALE Ing. Ugo DIENNARDO

PROGETTO STRADALE
LE ALTERNATIVE DI TRACCIATO
Planimetria e profili alternativa Viola

CODICE PROGETTO	LIV. PROG.	N. PROG.	NOME FILE	REVISIONE	TAVOLA	SCALA:
L0402D	P	1301	L0402D_P_1301_P00_P500_TRA_PF05_A.DWG	A	2 di 3	1:10.000
			CODICE ELAB.			
			P00P500TRA PF05			
C						
B						
A	EMISSIONE			GIUGNO_2014		MANCINELLI COPPA
REV.	DESCRIZIONE			REDATTO	VERIFICATO	APPROVATO