


PROFILO DIR. CIVITAVECCHIA SCALA 1:500

Nome	SP1	P1	P2	P3	P4	P5	P6	P7	P8	P9	P10	P11	P12	P13	P14	P15	SP2
Progr.	11+768.50	11+803.50	11+838.50	11+873.50	11+908.50	11+943.50	11+978.50	12+013.50	12+048.50	12+083.50	12+118.50	11+153.50	12+188.50	12+223.50	12+258.50	12+293.50	12+328.50
Altezza	5.30	5.80	6.00	6.80	7.85	7.60	7.70	7.80	8.15	7.40	6.75	6.70	6.40	6.00	6.00	5.50	

Nome	SP1	P1	P2	P3	P4	P5	P6	P7	P8	P9	P10	P11	P12	P13	P14	P15	SP2
Progr.	11+768.50	11+803.50	11+838.50	11+873.50	11+908.50	11+943.50	11+978.50	12+013.50	12+048.50	12+083.50	12+118.50	11+153.50	12+188.50	12+223.50	12+258.50	12+293.50	12+328.50
Altezza	5.30	5.80	6.00	6.80	7.85	7.60	7.70	7.80	8.15	7.40	6.75	6.70	6.40	6.00	6.00	5.50	

L tot 560,0 m

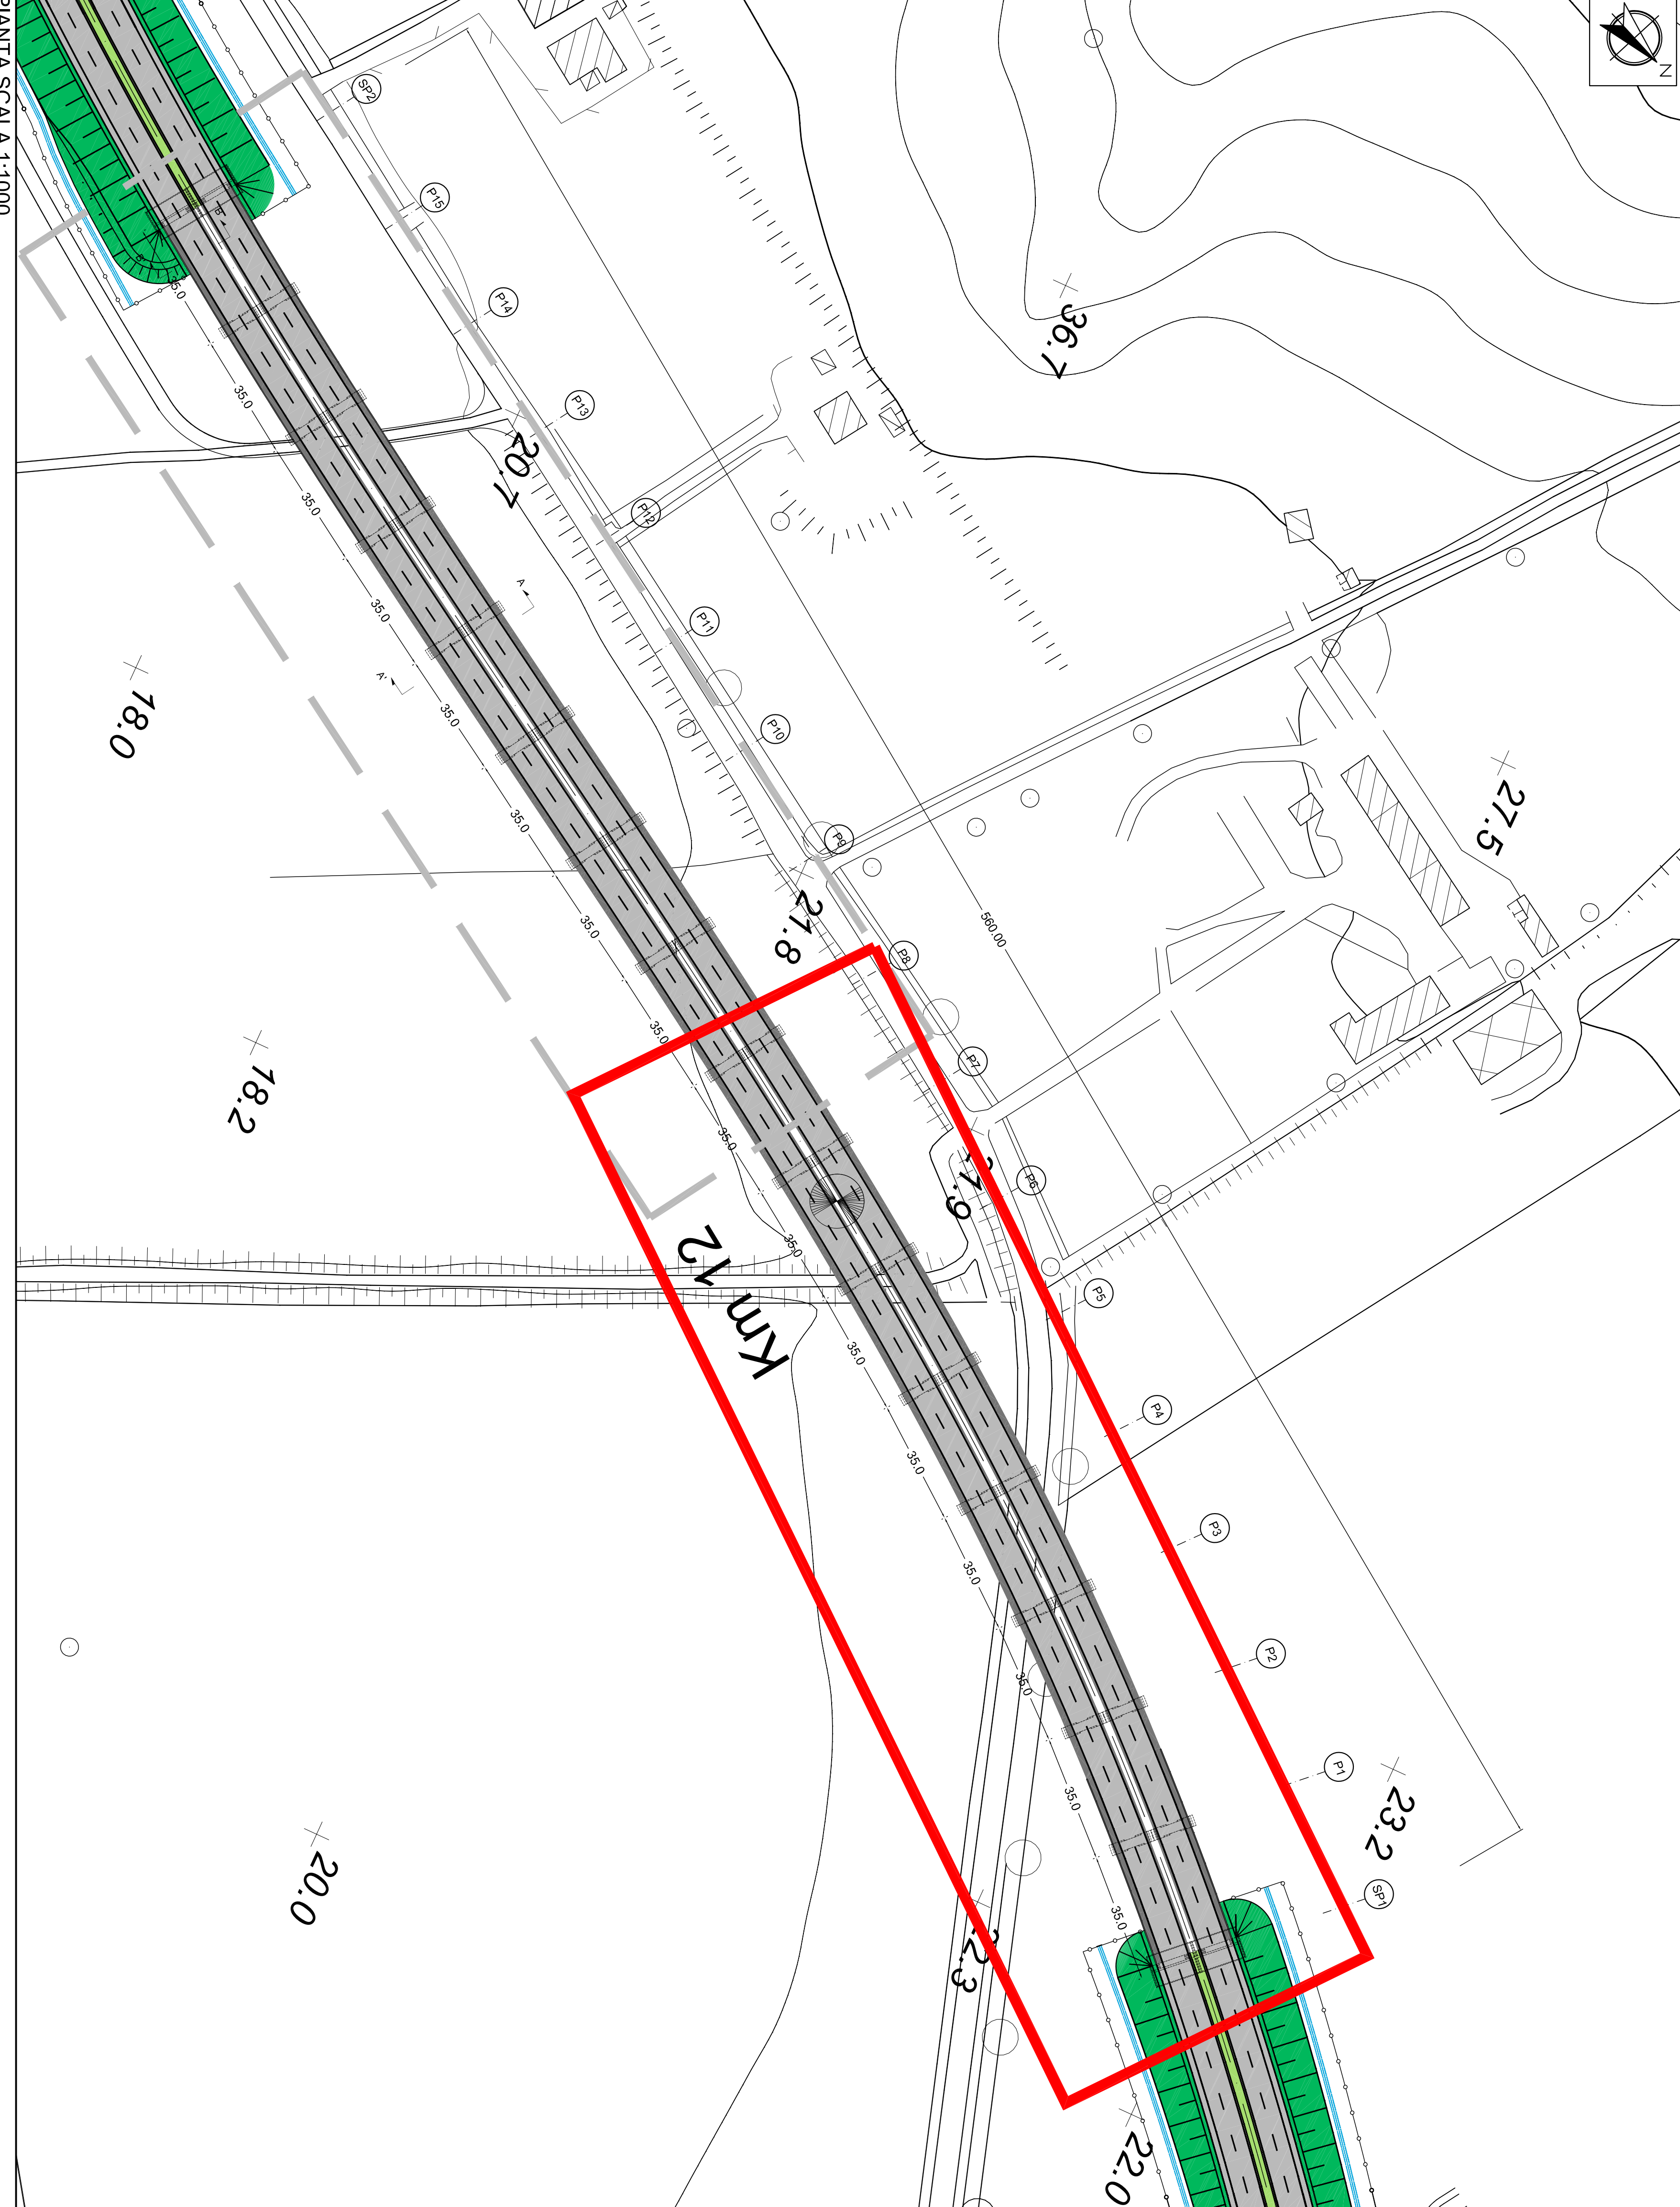

TRATTA. MONTE ROMANO EST - CIVITAVECCHIA
PROGETTO PRELIMINARE
PROGETTO PRELIMINARE
ANAS - DIREZIONE CENTRALE PROGETTAZIONE

PROGETTISTA:
 Ing. Maurizio Marchetti
 Ordine Ing. di Roma n° 19608

IL GEOLOGO:
 Dott. Geol. Stefano Serragelli
 Ordine Geol. Lazio n° 659

IL RESPONSABILE DEL S.I.A.:
 Dott. Geol. Seneca Maglietta

COORDINATORE PER LA SICUREZZA IN FASE DI PROGETTAZIONE:
 Arch. Roberto Roggi

IL RESP. DEL PROCEDIMENTO:
 Ing. Mario COPPA

SERVIZIO SUPPORTO ESTERNO:
 Ing. P. Fabbro

GRUPPO DI PROGETTAZIONE ANAS
 Ing. F. Bono
 Ing. F. Bezzi
 Geol. G. Corrallo
 Ing. L. Cedrone
 Ing. P. G. D'Ammiri
 Sig.ra A. M. D'Avanza
 Ing. A. De Leo
 Geom. E. De Masi
 Geom. M. Dornente
 Ing. P. Fabbro
 Ing. G. Giovannini

GEOM. R. IZZO
 Ing. E. Luridelli
 Geom. D. Maggi
 Geom. M. Maggi
 Ing. E. Miliga
 Ing. M. Panfili
 Dott.ssa D. Peretti
 Ing. A. Petrillo
 Ing. F. Pisoni
 Arch. R. Roggi

PROTOCOLLO
 DATA: _____
 VERTICALE DIRETTORE CENTRALE
 Ing. Vito D'ERMANNO

VIADOTTO PIANE DI MONTE RICCIO
 Piana - Prospetto

REVISIONE	DATA	REVISIONE	TAVOLA	SCALA
A	EMMISSIONE			
B	REVISIONE			
C				

CODICE PROGETTO: LQ402D
 DATI PROGETTO: P 1301
 NOME FILE: LQ402D_P01_V1106_TRA_D101
 CODICE ELAB.: P01_V1106_TRA_D101
 REVISIONE: B
 TAVOLA: 1 di 2
 SCALA: varie

