
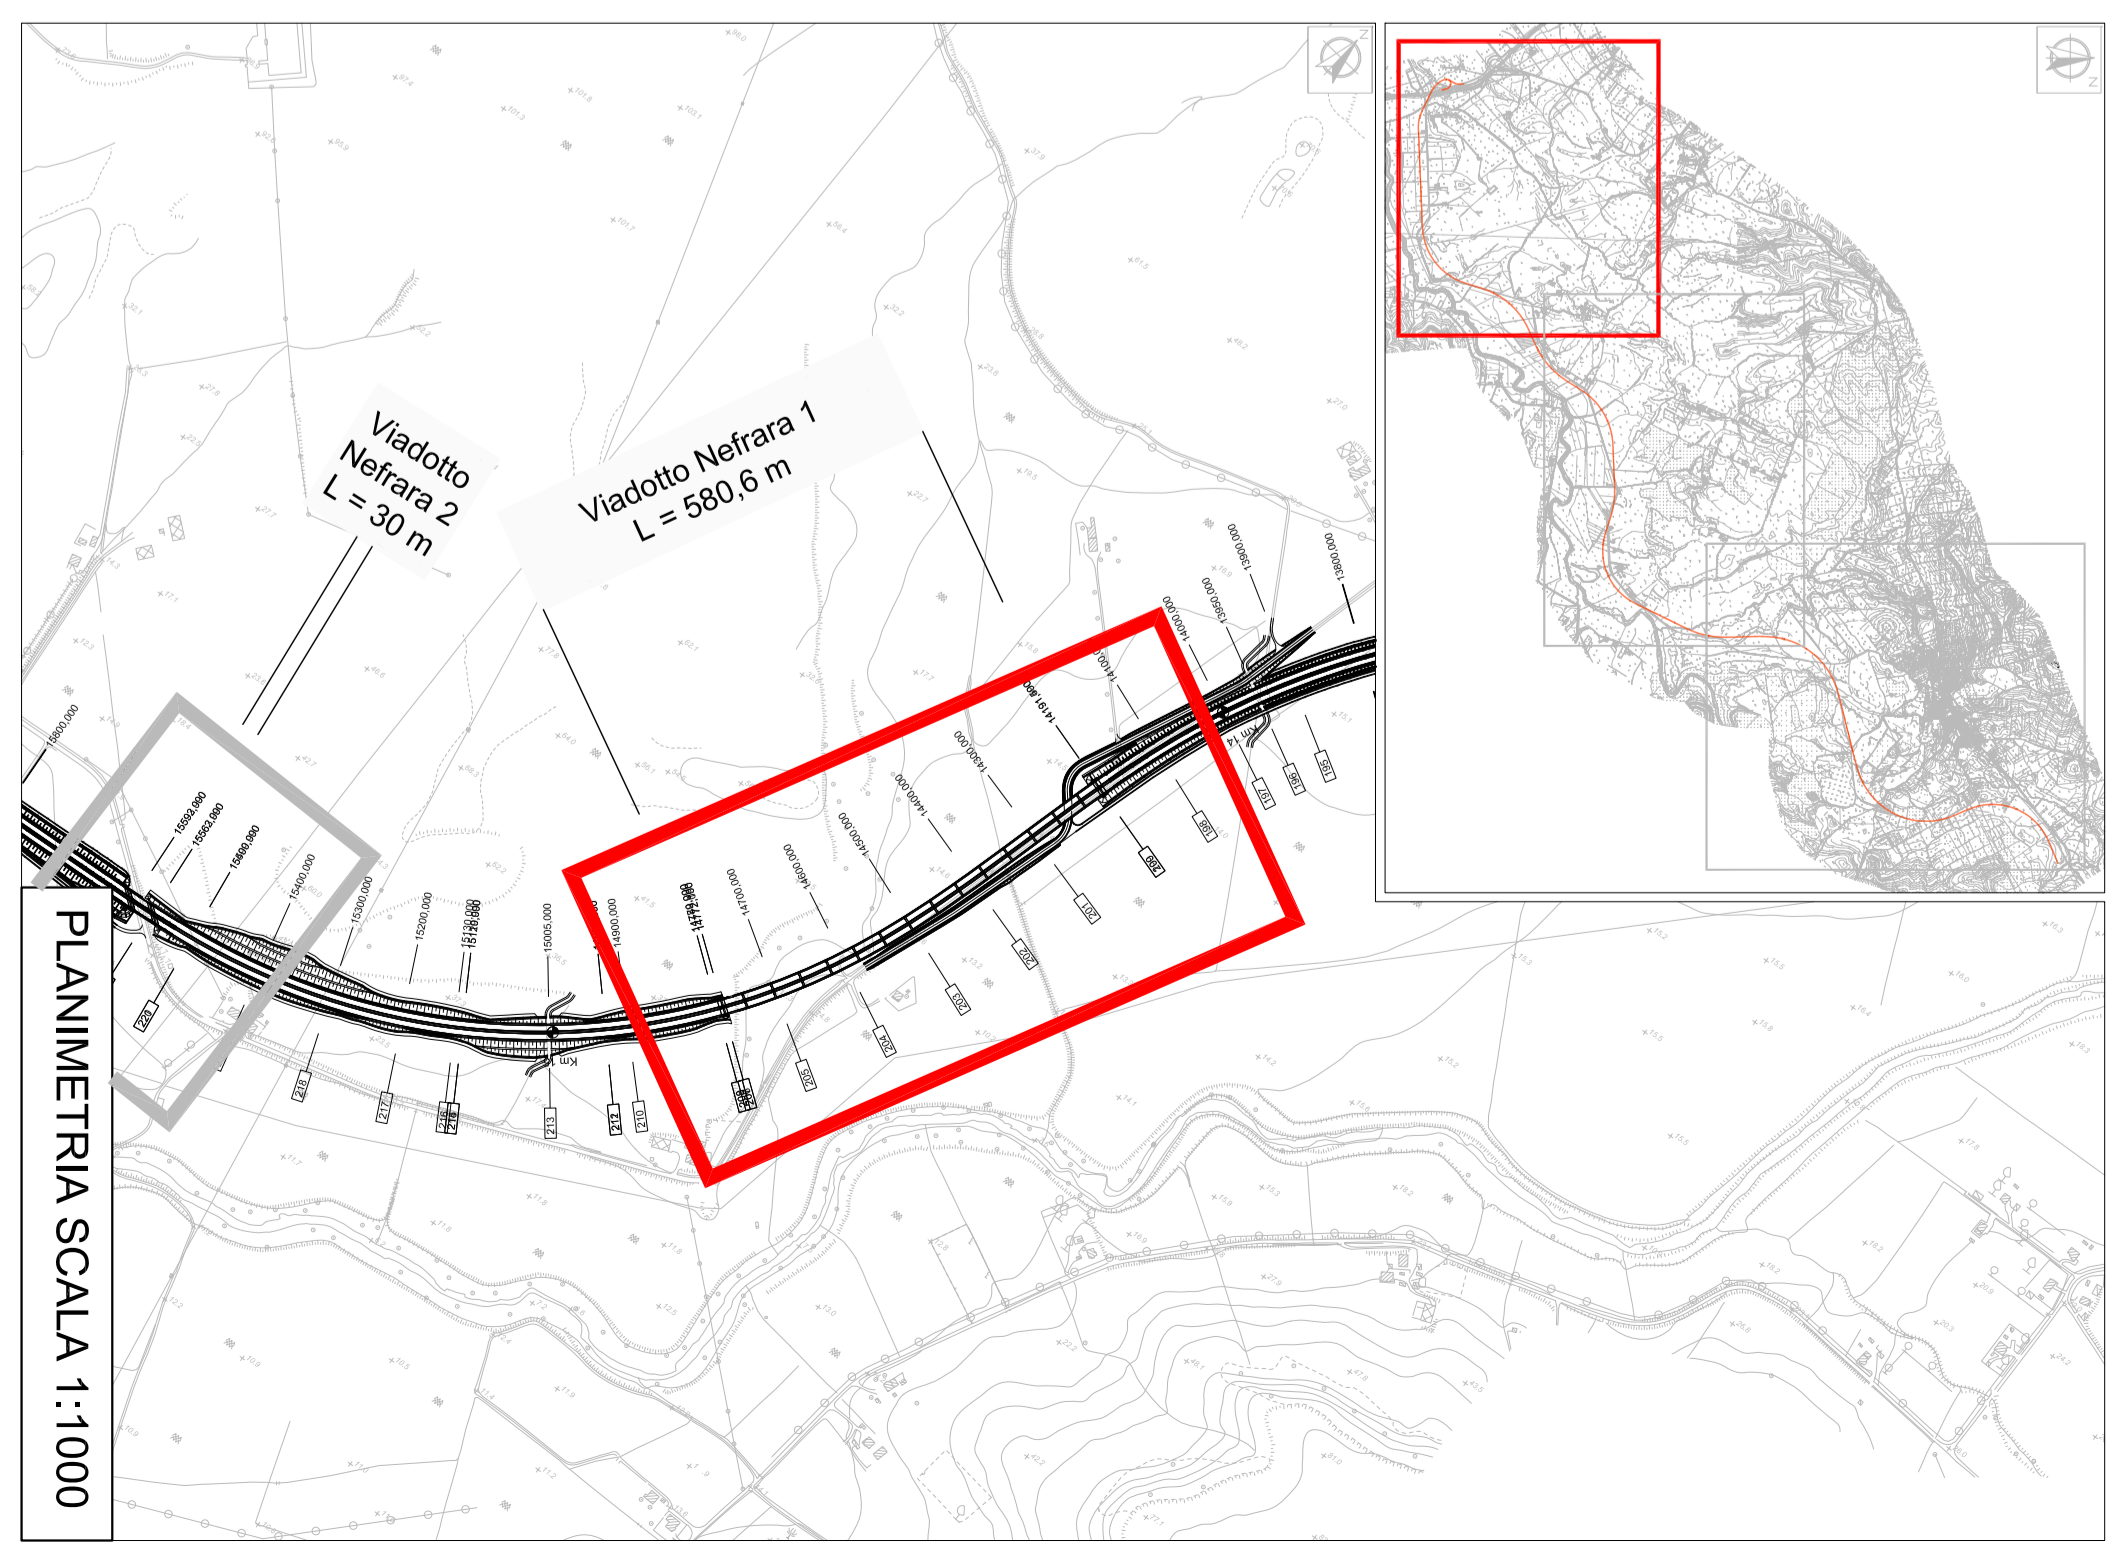


| CARRREGGIATA DIR. CIVITAVECCHIA | | | | | | | | | | | | | | CARRREGGIATA DIR. VITERBO | | | | | | | | | | | | | | | | | | | |
|---------------------------------|-----------|-----------|-----------|-----------|-----------|-----------|-----------|-----------|-----------|-----------|-----------|-----------|-----------|---------------------------|-----------|-----------|-----------|-----------|-----------|-----------|-----------|-----------|-----------|-----------|-----------|-----------|-----------|-----------|-----------|-----------|-----------|-----------|-----------|
| Nome | SP1 | P1 | P2 | P3 | P4 | P5 | P6 | P7 | P8 | P9 | P10 | P11 | P12 | P13 | P14 | SP2 | Nome | SP1 | P1 | P2 | P3 | P4 | P5 | P6 | P7 | P8 | P9 | P10 | P11 | P12 | P13 | P14 | SP2 |
| Prog. | 14+191.50 | 14+226.50 | 14+261.50 | 14+296.50 | 14+331.50 | 14+366.50 | 14+401.50 | 14+436.50 | 14+471.50 | 14+506.50 | 14+541.50 | 14+576.50 | 14+611.50 | 14+646.50 | 14+681.50 | 14+716.50 | 14+751.50 | 14+191.50 | 14+226.50 | 14+261.50 | 14+296.50 | 14+331.50 | 14+366.50 | 14+401.50 | 14+436.50 | 14+471.50 | 14+506.50 | 14+541.50 | 14+576.50 | 14+611.50 | 14+646.50 | 14+681.50 | 14+716.50 |
| Altezza | 4.35 | 5.45 | 6.42 | 7.36 | 8.22 | 8.31 | 8.76 | 9.50 | 7.60 | 8.15 | 10.05 | 11.20 | 12.15 | 10.15 | 9.00 | 1.50 | 4.35 | 4.80 | 6.42 | 7.36 | 8.22 | 8.31 | 9.00 | 9.75 | 10.25 | 11.20 | 9.05 | 11.95 | 12.90 | 11.00 | 9.60 | 1.50 | |

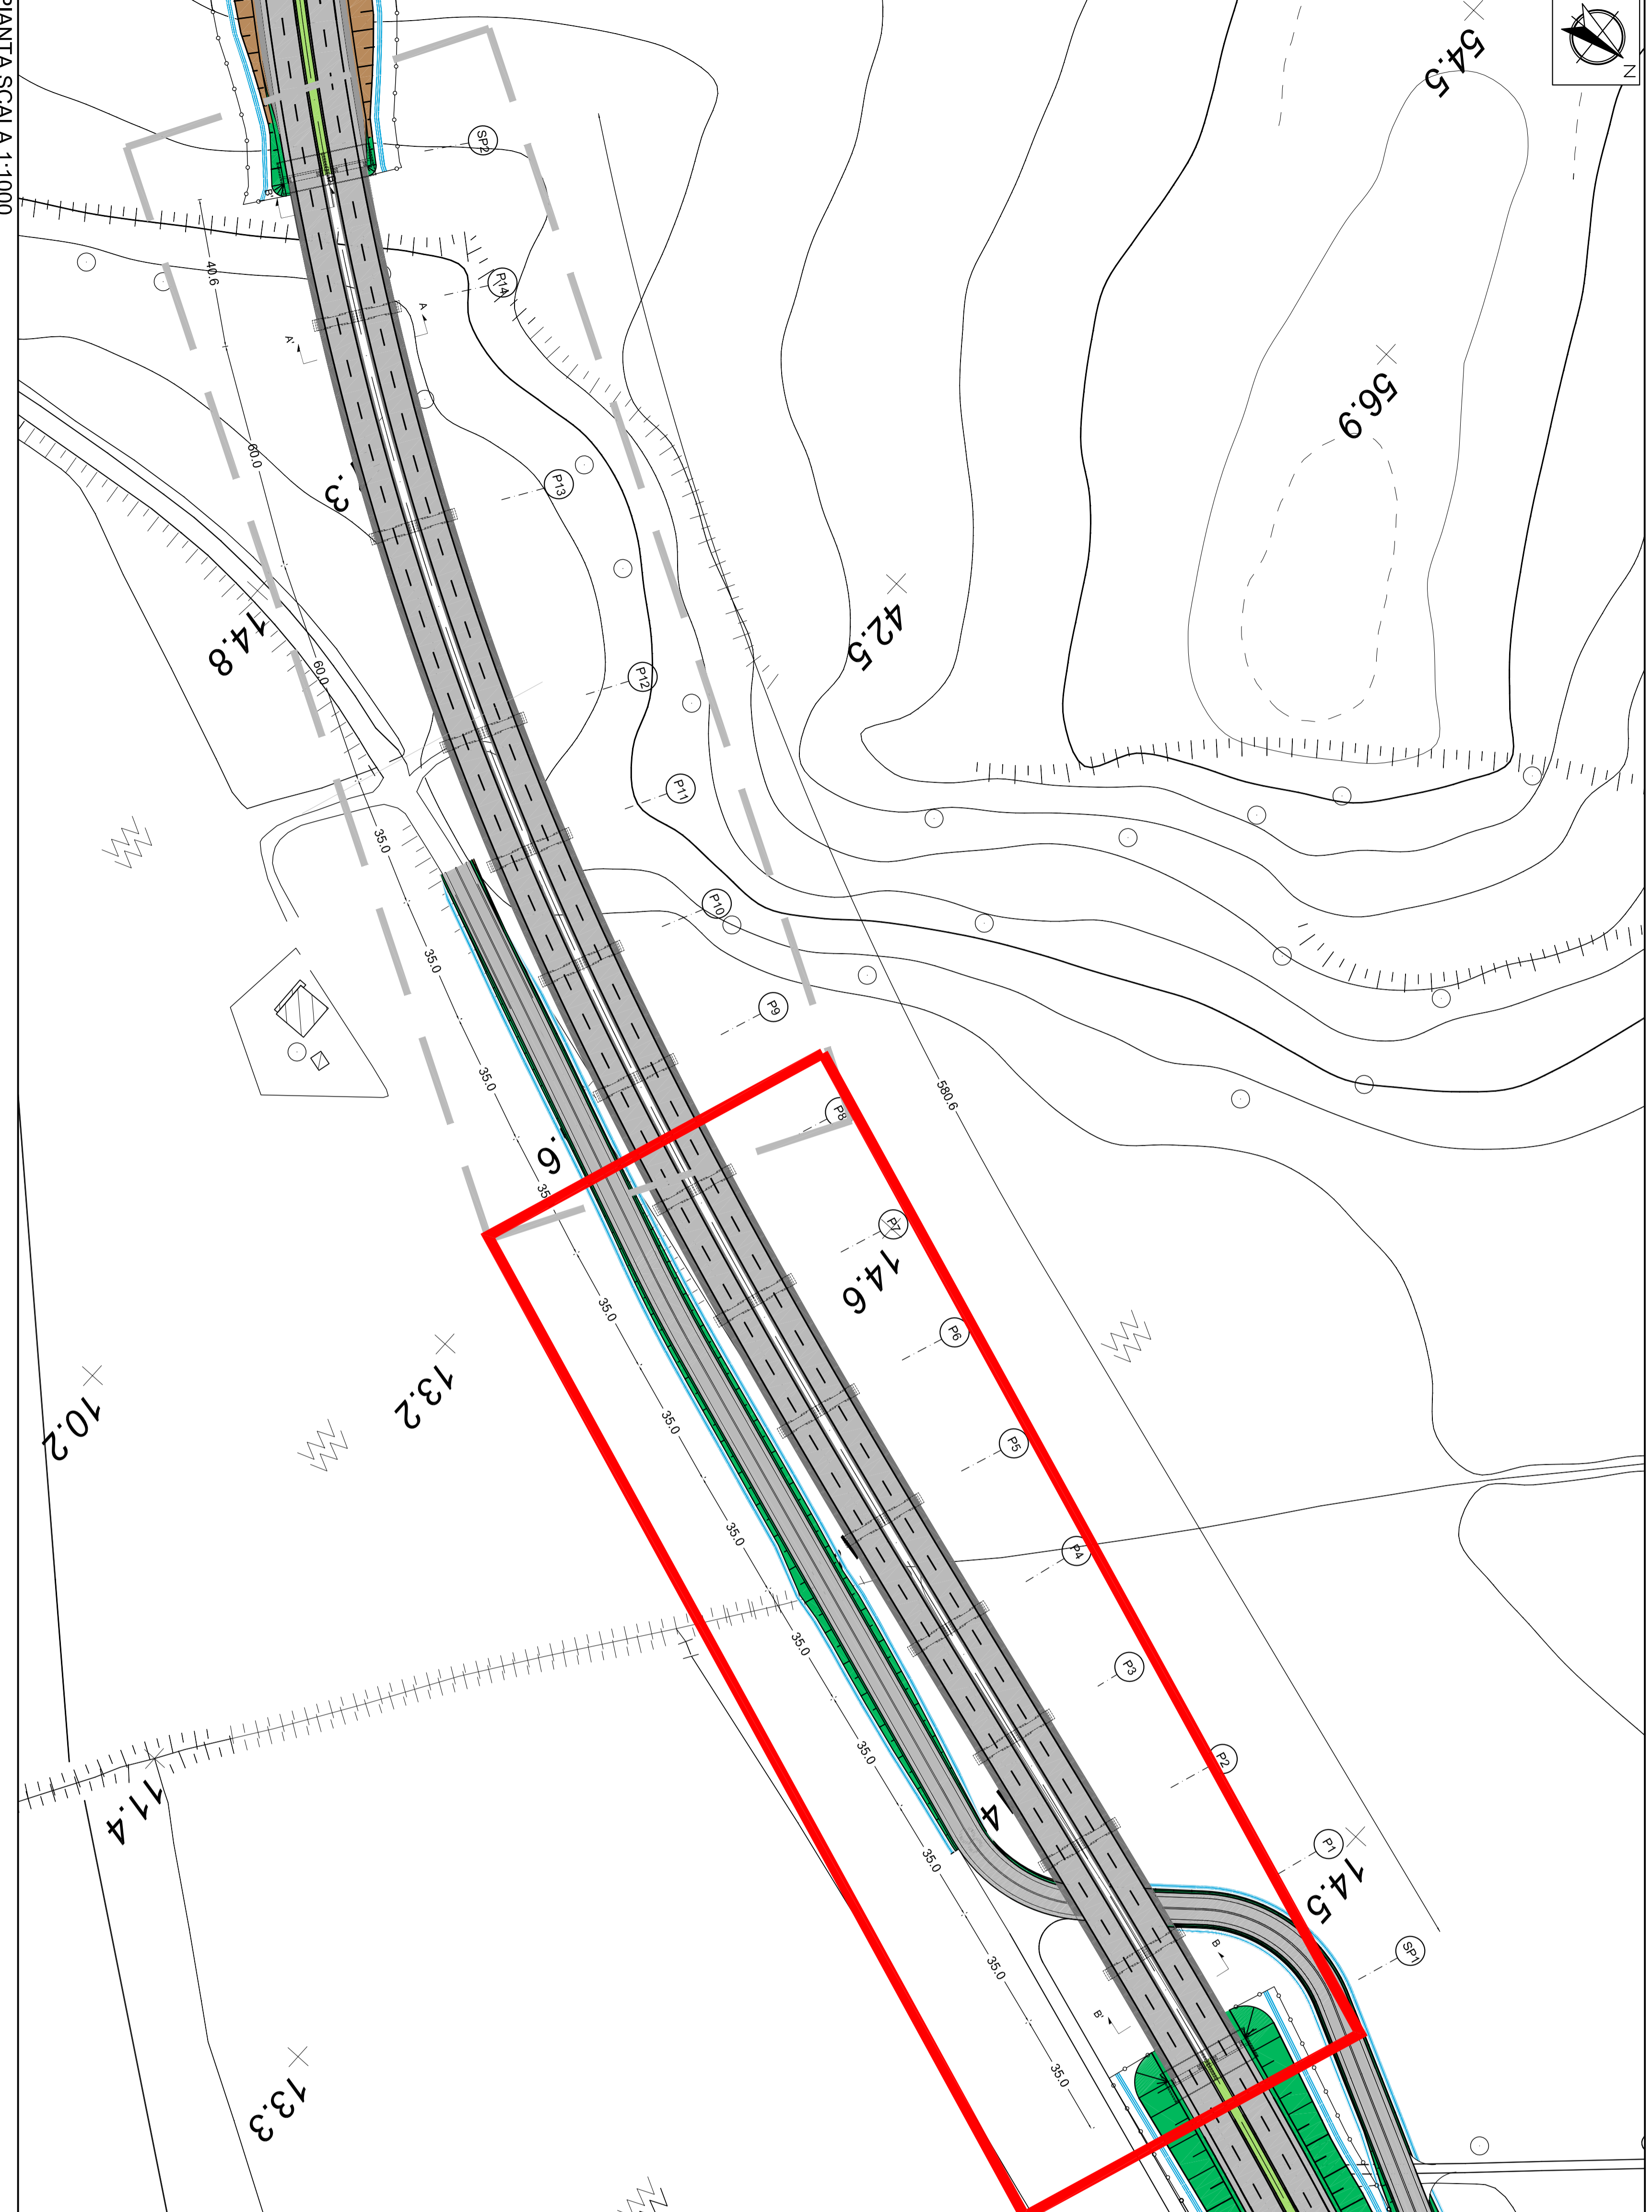

TRATTA: MONTE ROMANO EST - CIVITAVECCHIA
PROGETTO PRELIMINARE
ANAS - DIREZIONE CENTRALE PROGETTAZIONE

PROGETTISTA:
Ing. Maurizio Mancinelli
Geol. Ing. di Roma n° 19508

IL GEOLOGICO:
Dott. Geol. Stefano Serragelli
Ordine Geol. Lazio n. 659

IL RESPONSABILE DEL S.I.A.
Dott. Geol. Severo Magrini

COORDINATORE PER LA SICUREZZA IN FASE DI PROGETTAZIONE:
Arch. Roberto Roggi

IL RESP. DEL PROCEDIMENTO:
Ing. Vito Coppola

GRUPPO DI PROGETTAZIONE ANAS:
Geom. R. Izzo
Ing. E. Lucatelli
Geom. D. Maggi
Geom. M. Maggi
Ing. E. Mitiga
Ing. P. G. D'Ammin
Sigr. A. M. D'Averso
Ing. A. De Leo
Geom. E. De Masi
Geom. M. Diomente
Ing. P. Fabro
Ing. G. Govaroni

SERVIZIO SUPPORTO ESTERNO:
Ing. Vito Coppola

PROTOCOLLO: DATA

VIADOTTO NEFRARA 1
Pianta - Prospetto

| COINCE PROGETTO | UN. PROG. | N. PROG. | REVISIONE | TAVOLA | SCALA |
|-----------------|-----------|----------|-----------|--------|-------|
| LO402D | P | 1301 | B | 1 di 2 | Varie |

| REV. | DESCRIZIONE | DATA | TORNO/REVISIONE | MANUTENI | COMP. |
|------|-------------|------|-----------------|----------|-------|
| | | | | | |