## PIANTA SCALA 1:1000




## PROFILO DIR. CIVITAVECCHIA SCALA 1:500




| CARREGGIATA CIVITAVECCHIA | | |
|---|---|---|
| Nome | SP1 | SP2 |
| Progr. | 15+563.00 | 15+593.00 |
| Altezza | 6.15 | 6.60 |

| CARREGGIATA VITERBO | | |
|---|---|---|
| Nome | SP1 | SP2 |
| Progr. | 15+557.00 | 15+587.00 |
| Altezza | 6.70 | 6.65 |
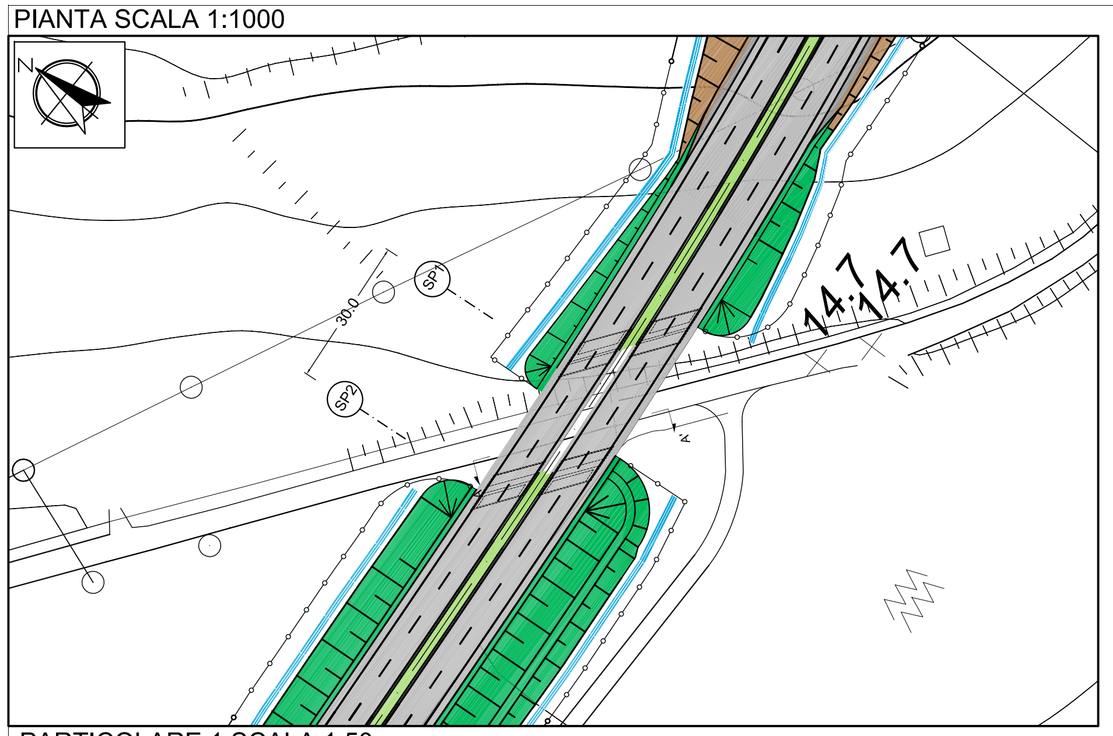
## STRALCIO PROSPETTO SCALA 1:50

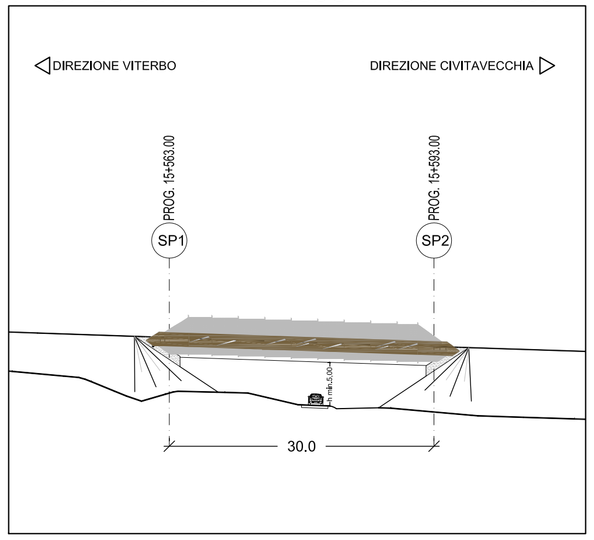


## PARTICOLARE 1 SCALA 1:50




## PARTICOLARE 2 SCALA 1:50

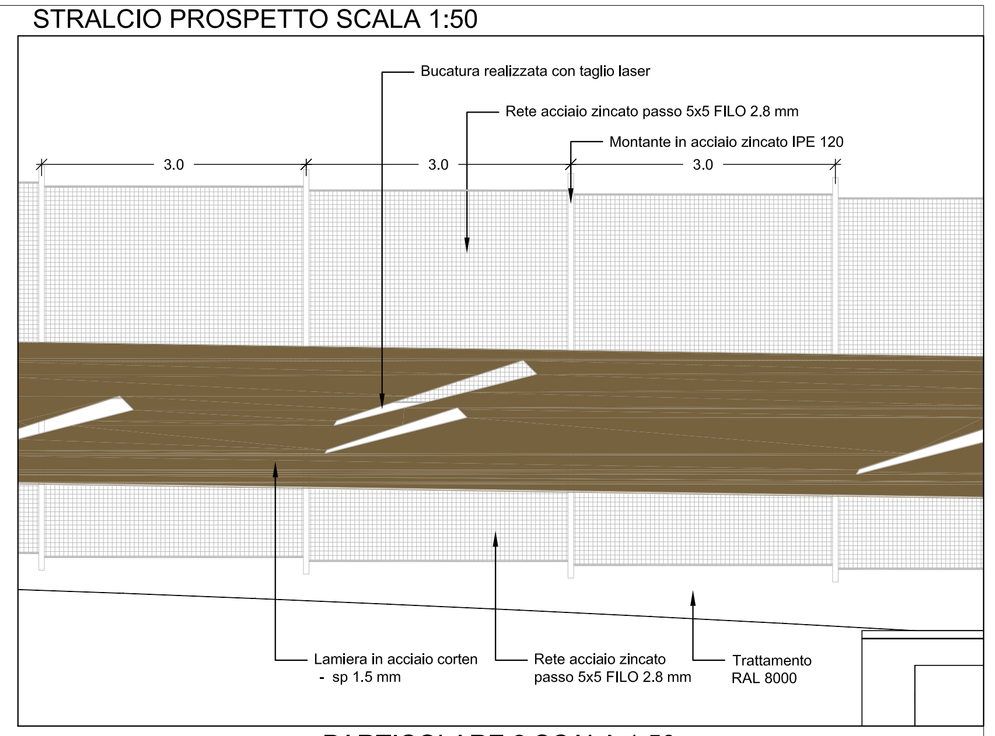


## SEZIONE A-A' SCALA 1:100

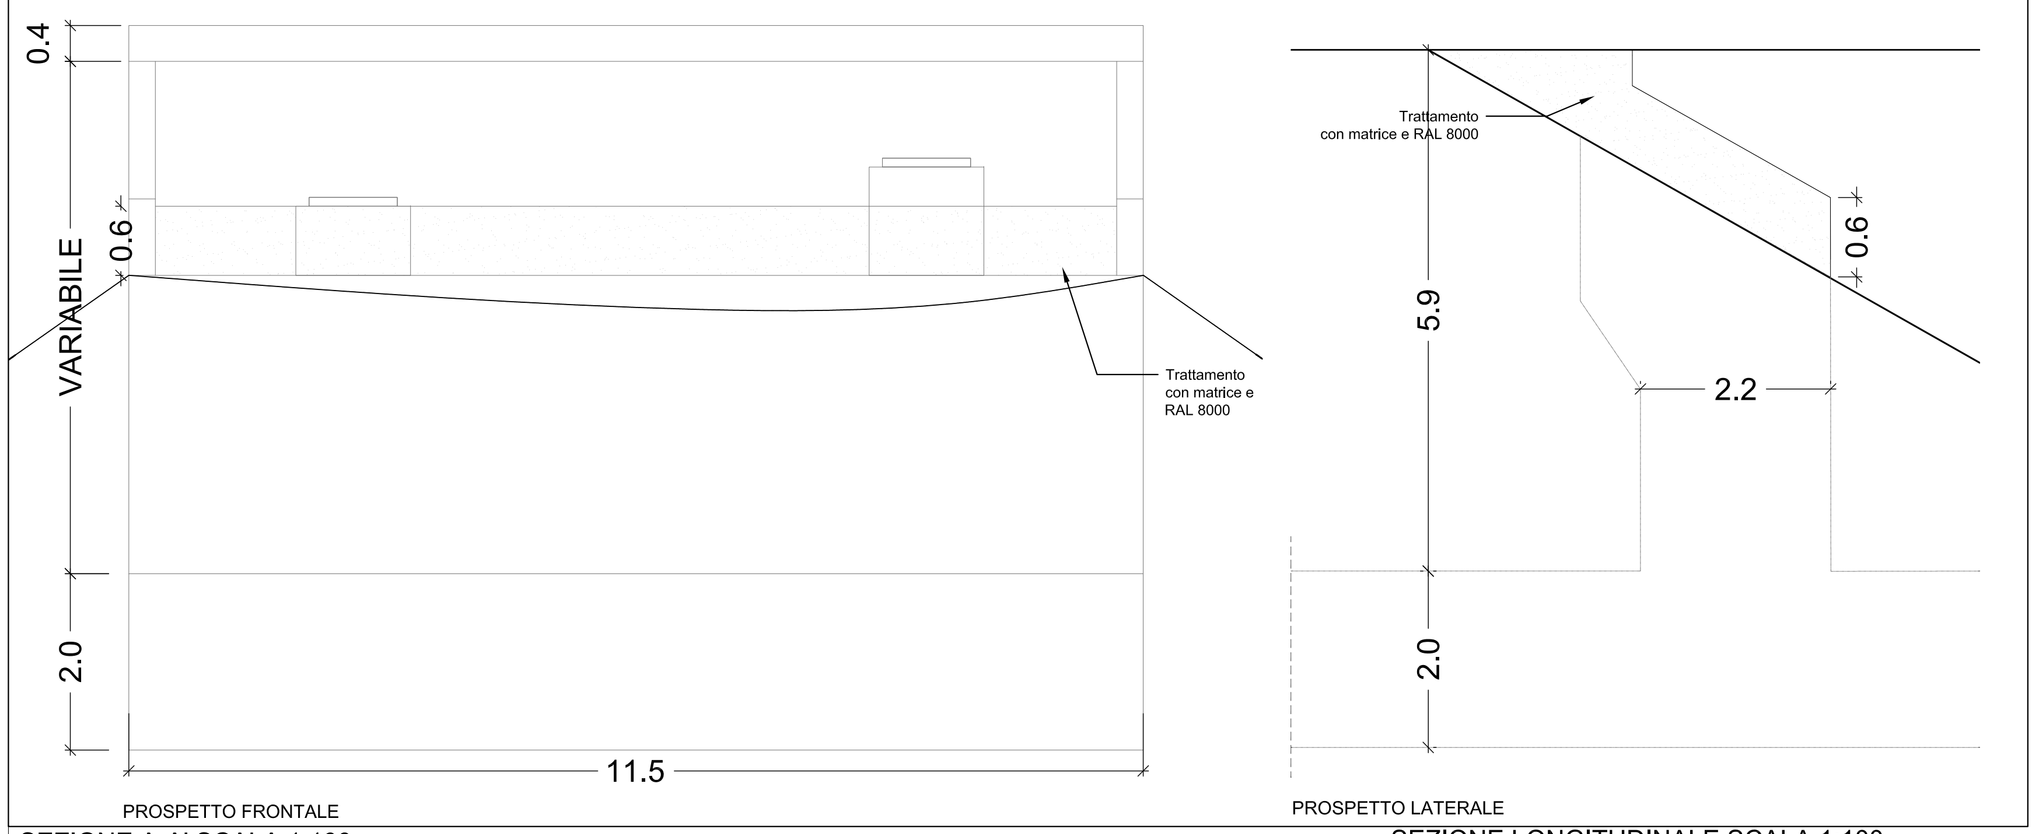


## SEZIONE LONGITUDINALE SCALA 1:100

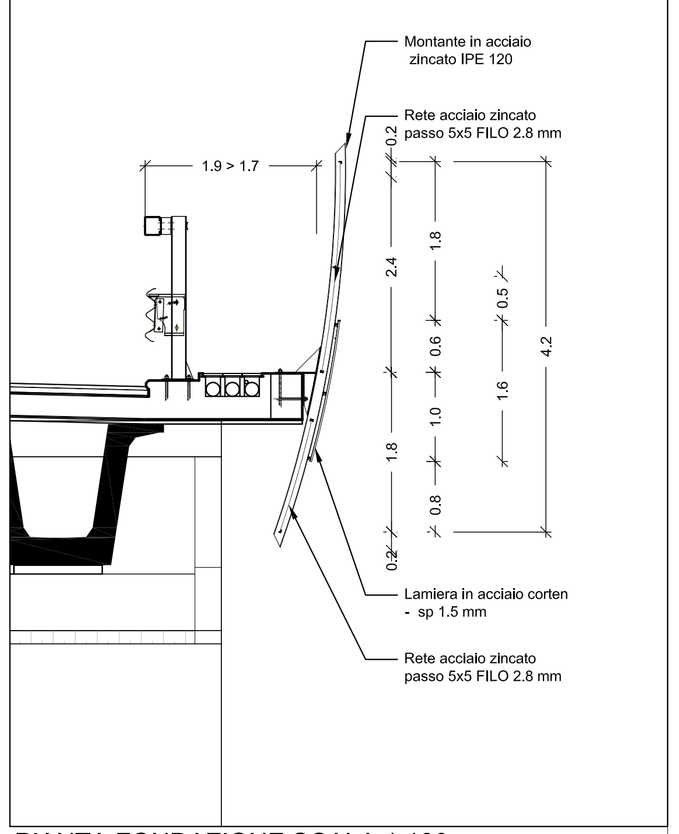


## PIANTA FONDAZIONE SCALA 1:100

Spalla:12 pali Ø 1000 mm L = 25m

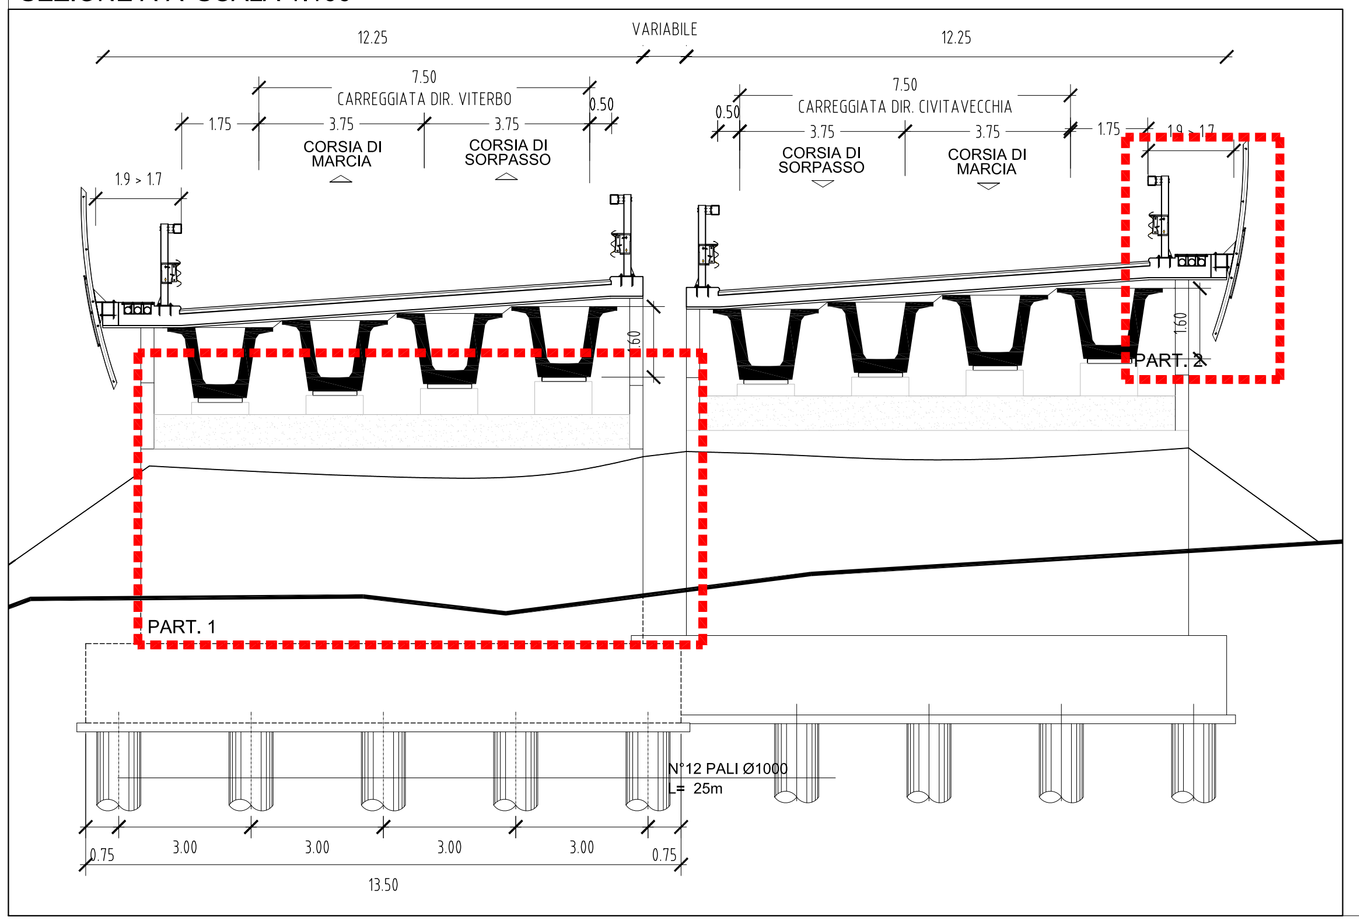


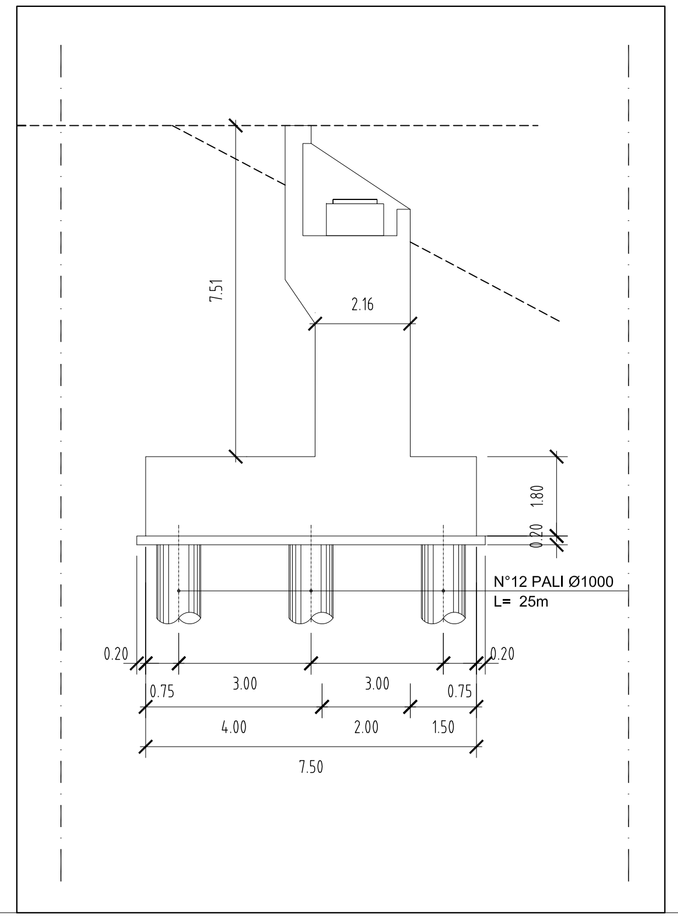


PLANIMETRIA SCALA 1:1000

European Commission
TRANS-EUROPEAN TRANSPORT NETWORK EXECUTIVE AGENCY
INEA
Ministero delle Infrastrutture e dei Trasporti
PORTI di ROMA e del LAZIO
Anas SpA
Direzione Centrale Progettazione

PROGETTAZIONE PRELIMINARE ED ANALISI ECONOMICA DEL TRATTO TERMINALE DEL COLLEGAMENTO DEL PORTO DI CIVITAVECCHIA CON IL NODO INTERMODALE DI ORTE PER IL COMPLETAMENTO DELL'ASSE VIARIO EST-OVEST (CIVITAVECCHIA-ANCONA)
2012-IT-91060-P

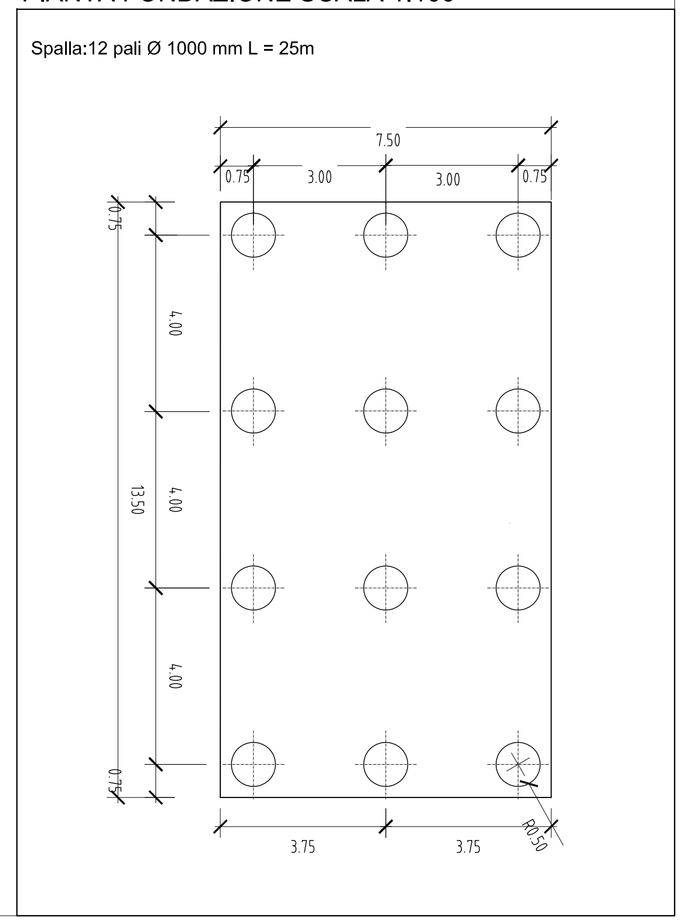TRATTA: MONTE ROMANO EST - CIVITAVECCHIA

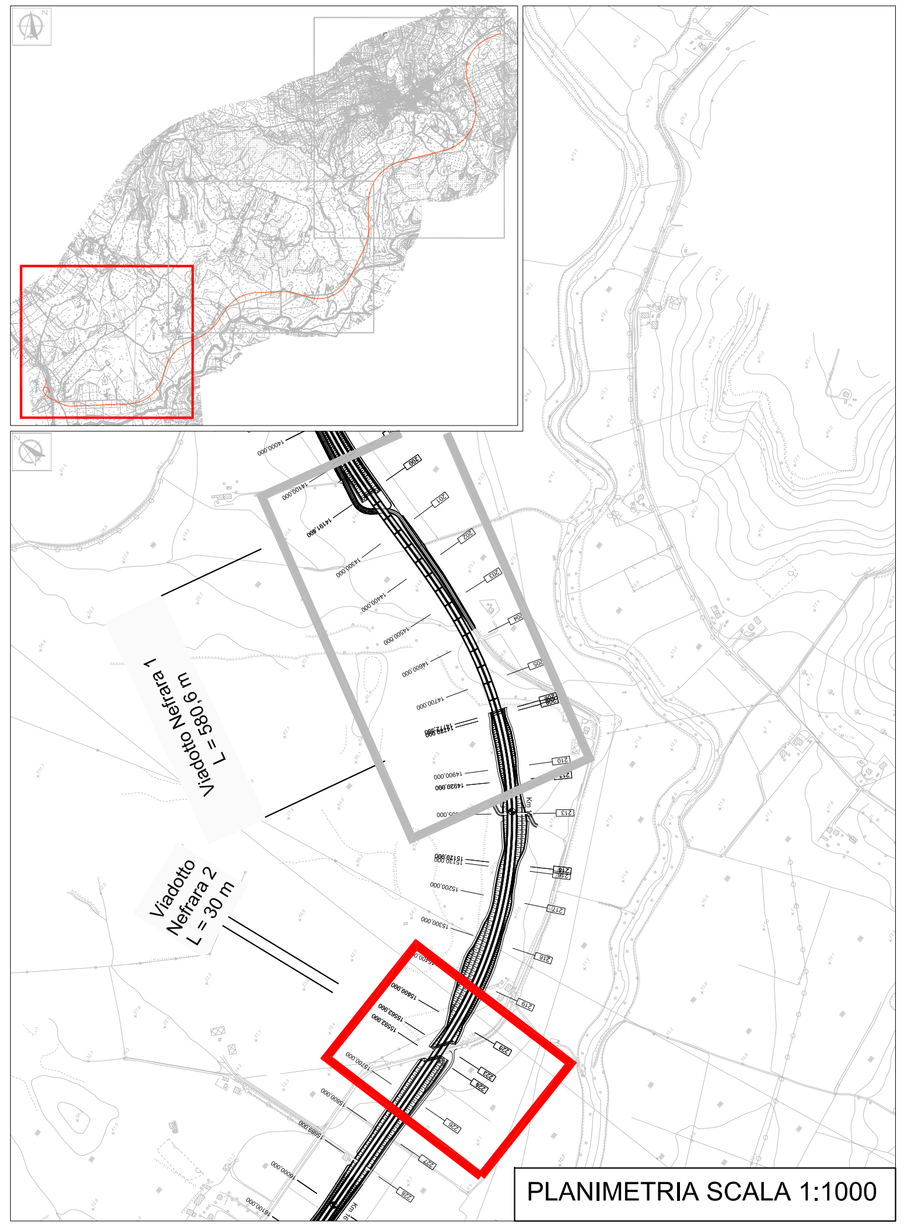PROGETTO PRELIMINARE

PROGETTAZIONE: ANAS - DIREZIONE CENTRALE PROGETTAZIONE


PROGETTISTA:
*Ing. Maurizio Mancinetti*
*Ordine Ing. di Roma n° 19506*

IL GEOLOGO
*Dott. Geol. Stefano Serangeli*
*Ordine Geol. Lazio n. 659*

IL RESPONSABILE DEL S.I.A.
*Dott. Geol. Sereno Majetta*

COORDINATORE PER LA SICUREZZA IN FASE DI PROGETTAZIONE
*Arch. Roberto Roggi*

IL RESP. DEL PROCEDIMENTO
*Ing. Ilaria COPPA*

GRUPPO DI PROGETTAZIONE ANAS
Ing. F. Bario
Ing. F. Bezzi
Geol. G. Cardillo
Ing. L. Cedrone
Ing. P. G. D'Armini
Sig.ra A. M. D'Aversa
Ing. A. De Leo
Geom. E. De Masi
Geom. M. Diamente
Ing. P. Fabbro
Ing. G. Giovannini
Geom. R. Izzo
Ing. E. Luziatelli
Geom. D. Maggi
Geom. M. Maggi
Ing. E. Mittiga
Ing. M. Panebianco
Dott.ssa D. Perfetti
Ing. A. Petrillo
Ing. F. Pisani
Arch. R. Roggi

SERVIZI SUPPORTO ESTERNO

VISTO: IL DIRETTORE CENTRALE
*Ing. Ugo DIBENNARDO*


PROTOCOLLO | DATA

# PONTE NEFRARA 2

Pianta - Prospetto - Sezione - Particolari

| CODICE PROGETTO | | | NOME FILE | REVISIONE | TAVOLA | SCALA: |
|---|---|---|---|---|---|---|
| PROGETTO | LIV. PROG. | N. PROG. | LO402D_P1301P01_VI08_TRA_DI01_B.DWG | | | |
| LO402D | P | 1301 | CODICE ELAB. P01VI08TRADI01 | B | 1 di 1 | varie |

| REV. | DESCRIZIONE | DATA | REDATTO | VERIFICATO | APPROVATO |
|---|---|---|---|---|---|
| C | | | | | |
| B | REVISIONE | | | | |
| A | EMISSIONE | | TECNICO/RESP.TECN. MANCINETTI | | COPPA |