


SS1 BIS - STATO ATTUALE -NOTTURNO quota 4m

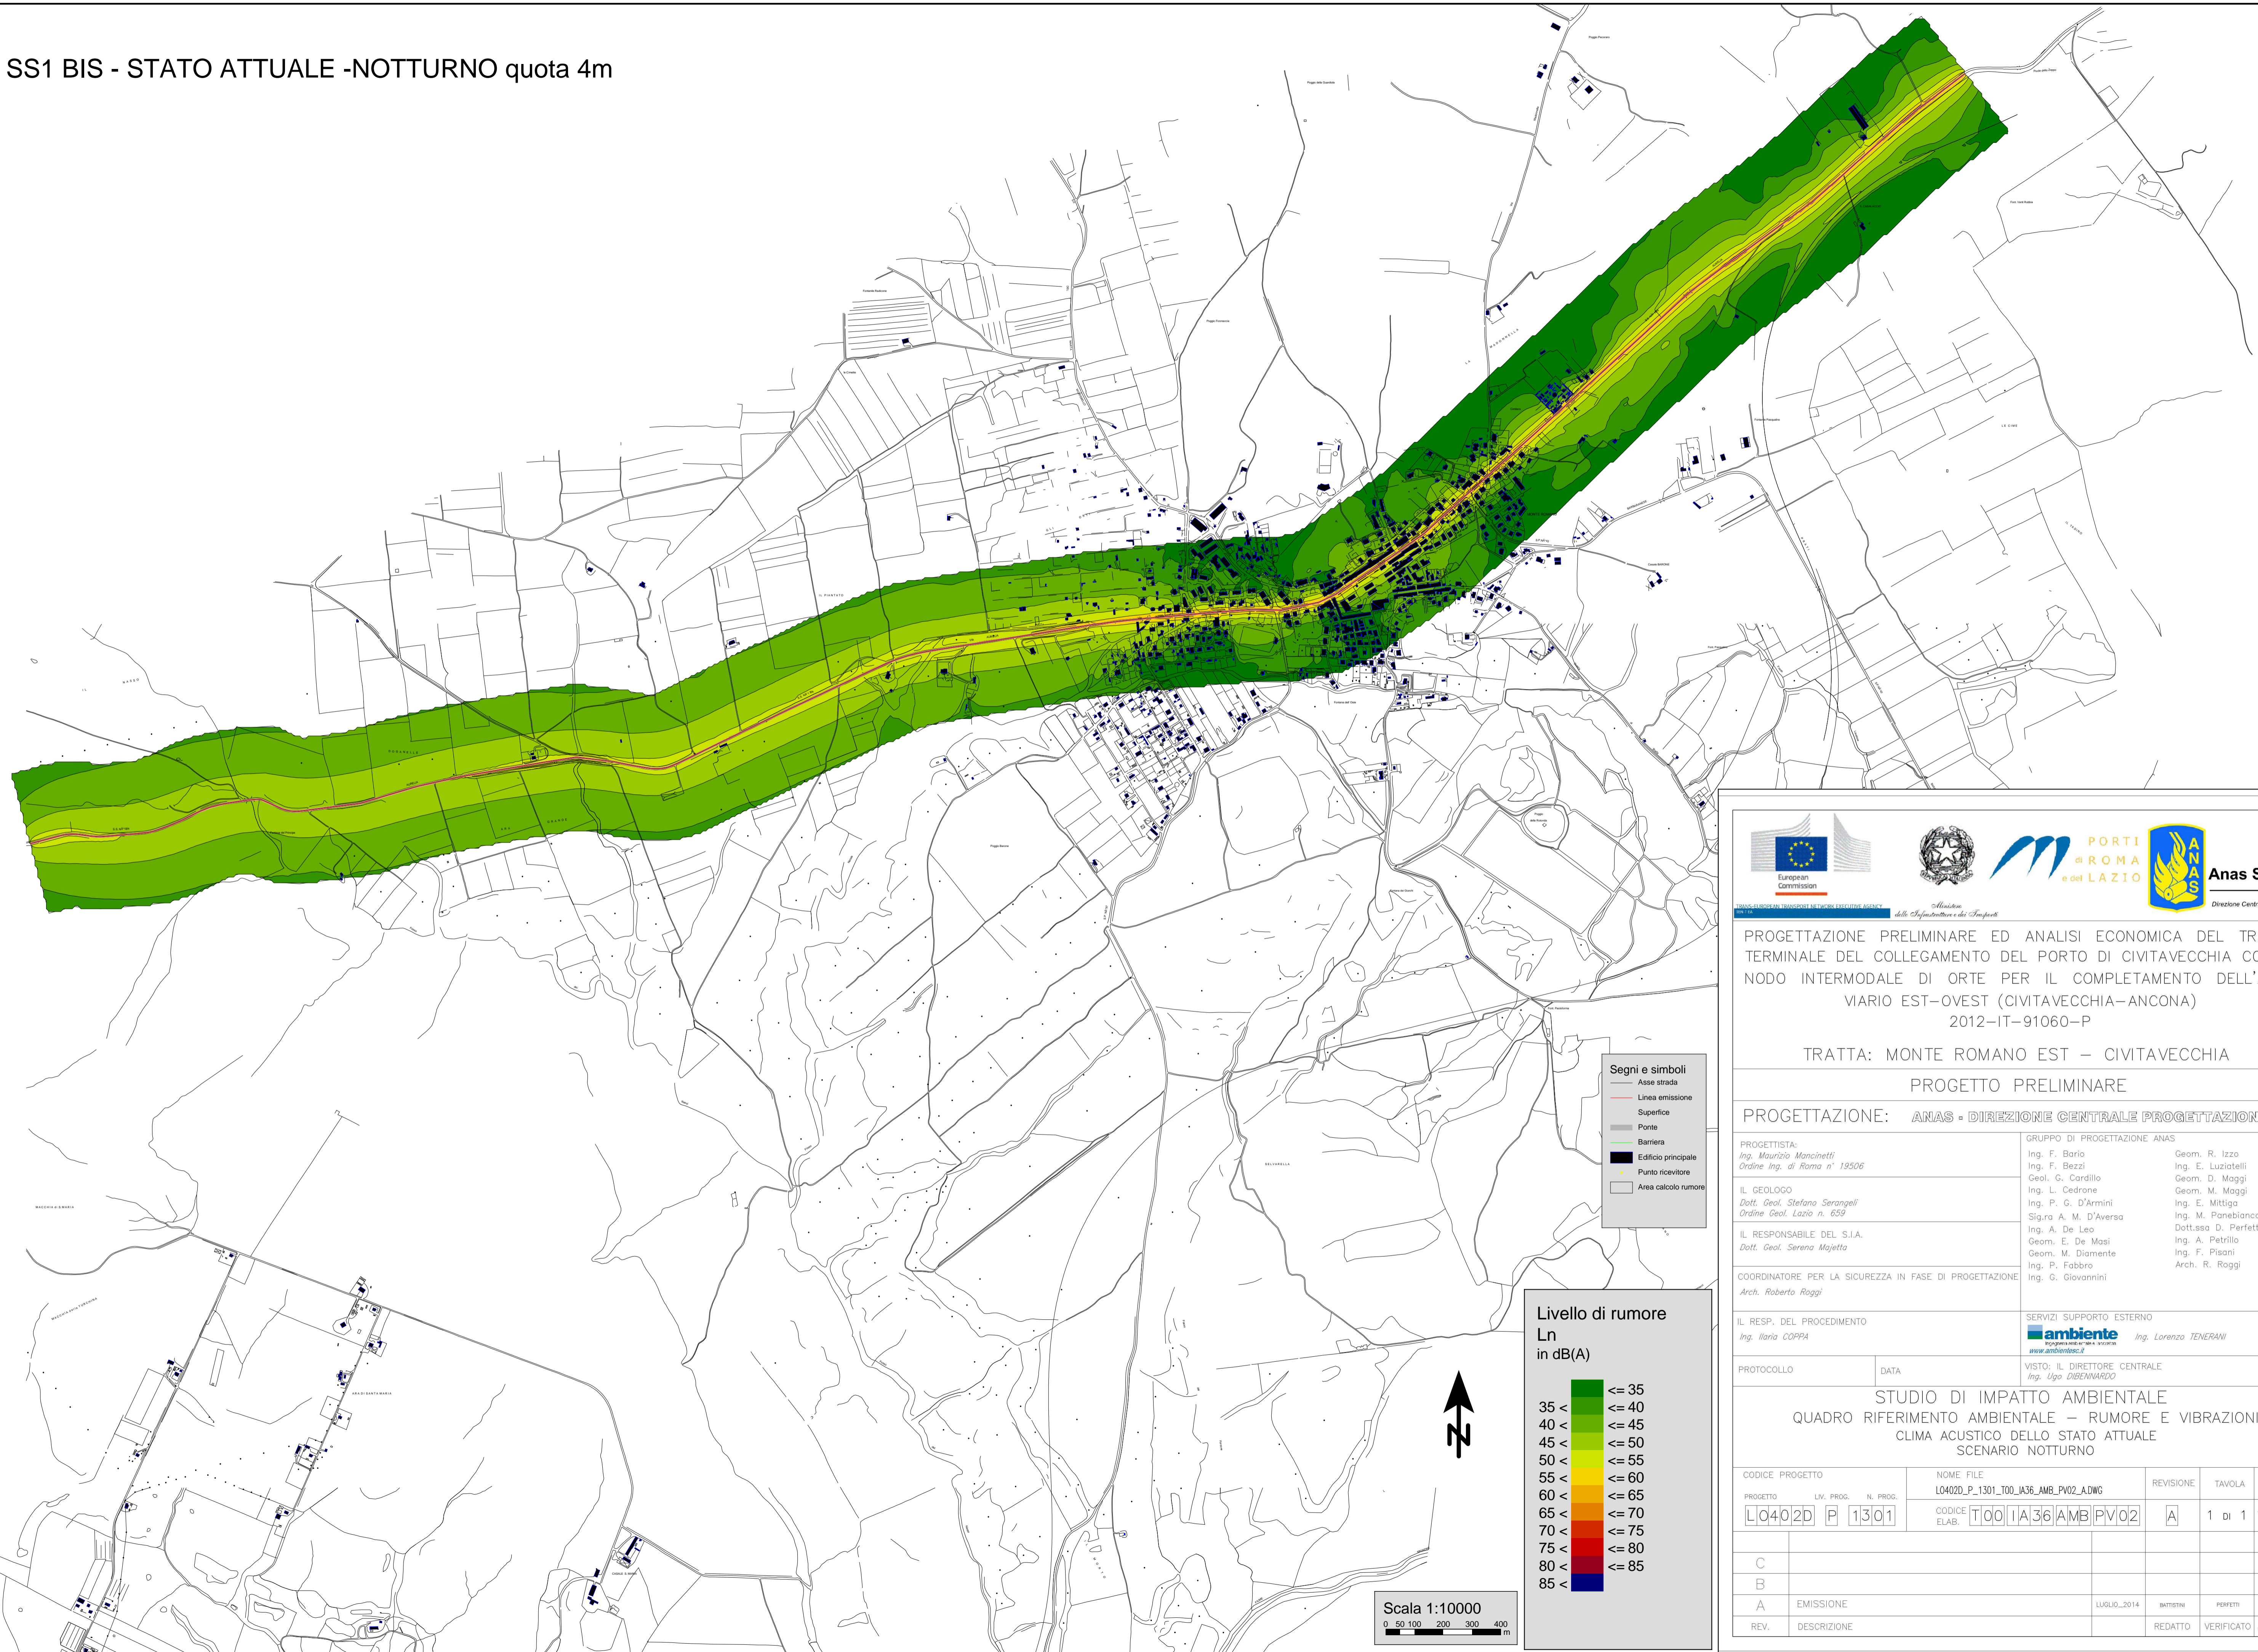






PROGETTAZIONE PRELIMINARE ED ANALISI ECONOMICA DEL TRATTO TERMINALE DEL COLLEGAMENTO DEL PORTO DI CIVITAVECCHIA CON IL NODO INTERMODALE DI ORTE PER IL COMPLETAMENTO DELL'ASSE VIARIO EST-OVEST (CIVITAVECCHIA-ANCONA) 2012-IT-91060-P
TRATTA: MONTE ROMANO EST - CIVITAVECCHIA
PROGETTO PRELIMINARE
PROGETTAZIONE: ANAS - DIREZIONE CENTRALE PROGETTAZIONE

<p>PROGETTISTA: Ing. Maurizio Mancinetti Ordine Ing. di Roma n° 19506</p> <p>IL GEOLOGO: Dott. Geol. Stefano Serangeli Ordine Geol. Lazio n. 659</p> <p>IL RESPONSABILE DEL S.I.A.: Dott. Geol. Serena Majetta</p> <p>COORDINATORE PER LA SICUREZZA IN FASE DI PROGETTAZIONE: Arch. Roberto Raggi</p> <p>IL RESP. DEL PROCEDIMENTO: Ing. Ilaria COPPA</p> <p>PROTOCOLLO DATA</p>	<p>GRUPPO DI PROGETTAZIONE ANAS</p> <table border="0"> <tr><td>Ing. F. Bario</td><td>Geom. R. Izzo</td></tr> <tr><td>Ing. F. Bezzi</td><td>Ing. E. Luzzielli</td></tr> <tr><td>Geol. G. Cardillo</td><td>Geom. D. Maggi</td></tr> <tr><td>Ing. L. Cedrone</td><td>Geom. M. Maggi</td></tr> <tr><td>Ing. P. G. D'Armini</td><td>Ing. E. Mittiga</td></tr> <tr><td>Sig.ra A. M. D'Aversa</td><td>Ing. M. Panebianco</td></tr> <tr><td>Ing. A. De Leo</td><td>Dott.ssa D. Perfetti</td></tr> <tr><td>Geom. E. De Masi</td><td>Ing. A. Petrillo</td></tr> <tr><td>Geom. M. Diamente</td><td>Ing. F. Pisani</td></tr> <tr><td>Ing. P. Fabbro</td><td>Arch. R. Raggi</td></tr> <tr><td>Ing. G. Giovannini</td><td></td></tr> </table> <p>SERVIZI SUPPORTO ESTERNO</p> <p>ambiente Ing. Lorenzo TENERANI www.ambiente.it</p> <p>VISTO: IL DIRETTORE CENTRALE Ing. Ugo DIENNAURO</p>	Ing. F. Bario	Geom. R. Izzo	Ing. F. Bezzi	Ing. E. Luzzielli	Geol. G. Cardillo	Geom. D. Maggi	Ing. L. Cedrone	Geom. M. Maggi	Ing. P. G. D'Armini	Ing. E. Mittiga	Sig.ra A. M. D'Aversa	Ing. M. Panebianco	Ing. A. De Leo	Dott.ssa D. Perfetti	Geom. E. De Masi	Ing. A. Petrillo	Geom. M. Diamente	Ing. F. Pisani	Ing. P. Fabbro	Arch. R. Raggi	Ing. G. Giovannini	
Ing. F. Bario	Geom. R. Izzo																						
Ing. F. Bezzi	Ing. E. Luzzielli																						
Geol. G. Cardillo	Geom. D. Maggi																						
Ing. L. Cedrone	Geom. M. Maggi																						
Ing. P. G. D'Armini	Ing. E. Mittiga																						
Sig.ra A. M. D'Aversa	Ing. M. Panebianco																						
Ing. A. De Leo	Dott.ssa D. Perfetti																						
Geom. E. De Masi	Ing. A. Petrillo																						
Geom. M. Diamente	Ing. F. Pisani																						
Ing. P. Fabbro	Arch. R. Raggi																						
Ing. G. Giovannini																							

STUDIO DI IMPATTO AMBIENTALE
QUADRO RIFERIMENTO AMBIENTALE - RUMORE E VIBRAZIONI
CLIMA ACUSTICO DELLO STATO ATTUALE
SCENARIO NOTTURNO

CODICE PROGETTO	NOME FILE	REVISIONE	TAVOLA	SCALA:
PROGETTO: L0402D_P 1301	N. PROG.: L0402D_P_1301_T00_I036_AMB_PV02_A.DWG		A	1 di 1 1:10.000
	CODICE ELAB.: T00 I036 AMB PV02			
C				
B				
A	EMISSIONE	LUGLIO_2014	BATTISTINI	PERFETTI MAJETTA
REV.	DESCRIZIONE		REDATTO	VERIFICATO APPROVATO