PLANIMETRIA STATO DEI LUOGHI - Rapp. 1:1.000

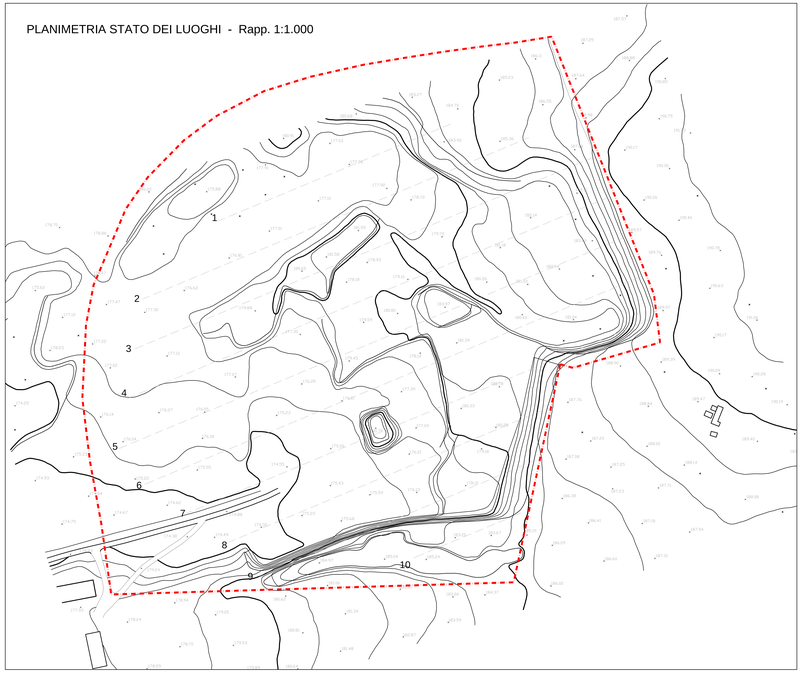

UBICAZIONE AREA DEPOSITO SU AEROFOTOGRAMMETRICO CON STRALCIO PROGETTUALE - Rapp. 1:5.000

DOCUMENTAZIONE FOTOGRAFICA STATO ATTUALE

PARTICOLARE FRONTE ABBANCAMENTO - Rapp. 1:200

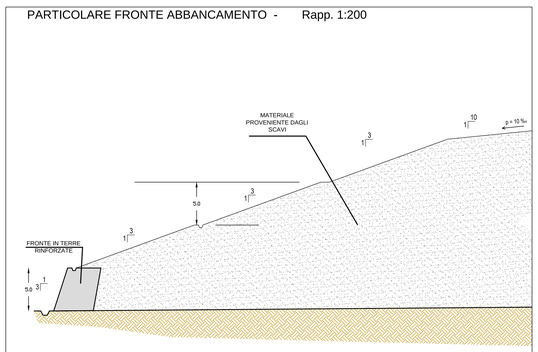

PARTICOLARE CANALETTE - Rapp. 1:20

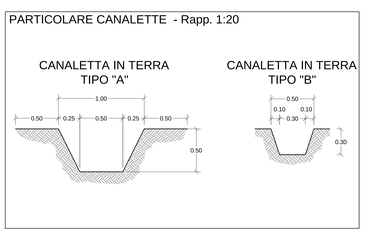

PARTICOLARI TERRE RINFORZATE - Rapp. vari

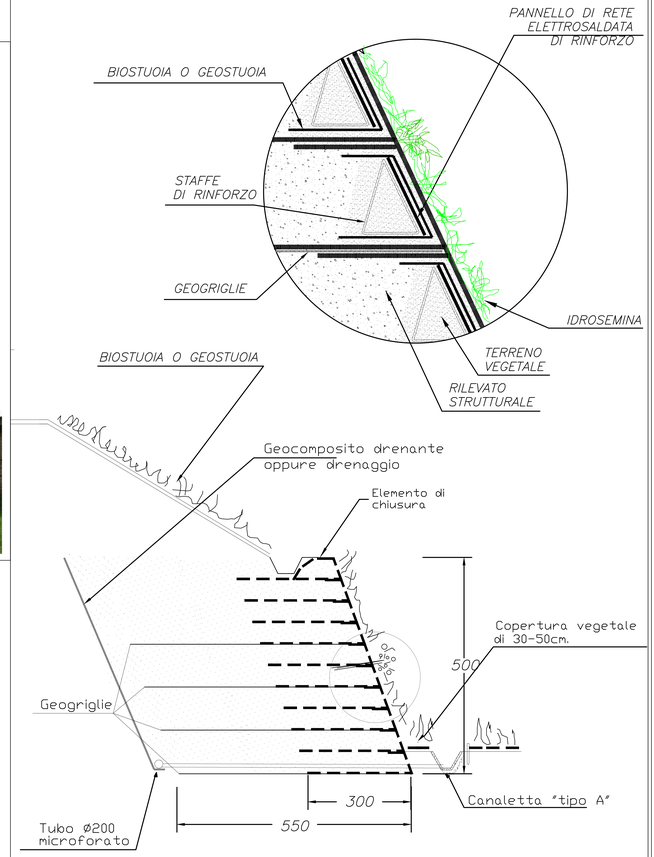

PLANIMETRIA DI PROGETTO - Rapp. 1:1.000

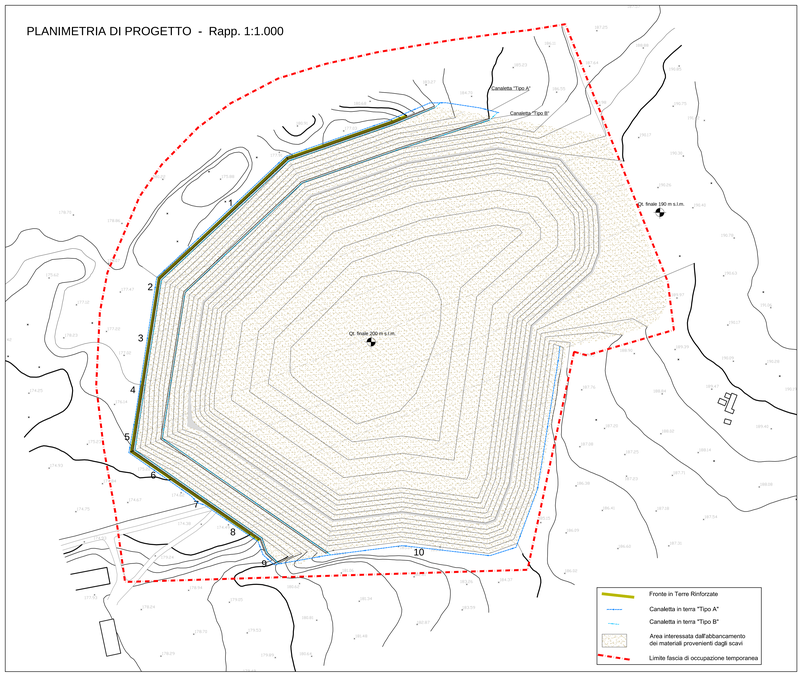

SEZIONI DI PROGETTO

Sezione 3

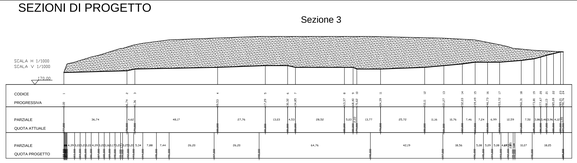

Sezione 4

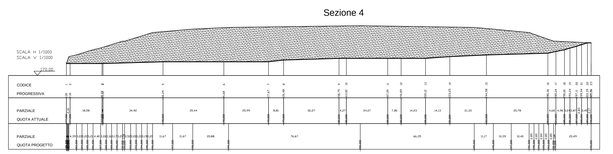

Sezione 5

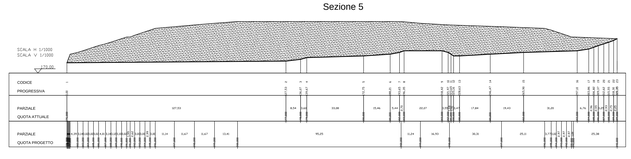

Sezione 6

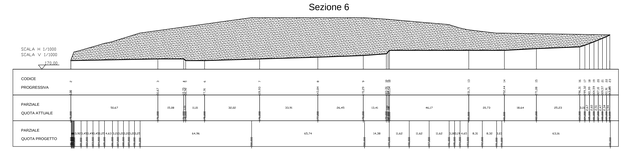

Sezione 7

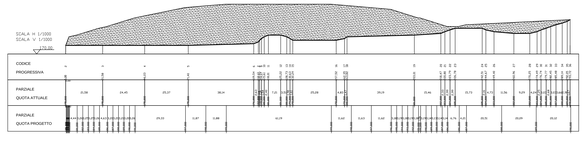

Sezione 8

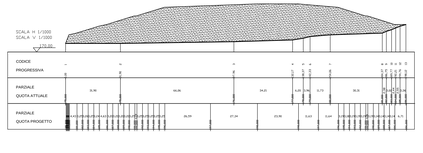

Anas SpA
Direzione Centrale Progettazione

PROGETTAZIONE PRELIMINARE ED ANALISI ECONOMICA DEL TRATTO TERMINALE DEL COLLEGAMENTO DEL PORTO DI CIVITAVECCHIA CON IL NODO INTERMODALE DI ORTE PER IL COMPLETAMENTO DELL'ASSE VIARIO EST–OVEST (CIVITAVECCHIA–ANCONA)
2012–IT–91060–P

TRATTA: MONTE ROMANO EST – CIVITAVECCHIA

PROGETTO PRELIMINARE

PROGETTAZIONE: ANAS - DIREZIONE CENTRALE PROGETTAZIONE

PROGETTISTA:
Ing. Maurizio Mincarelli
Ordine Ing. di Roma n° 19506

IL GEOLOGO
Dott. Geol. Stefano Serangeli
Ordine Geol. Lazio n. 659

IL RESPONSABILE DEL S.I.A.
Dott. Geol. Serena Mojetta

COORDINATORE PER LA SICUREZZA IN FASE DI PROGETTAZIONE
Arch. Roberto Rogal

IL RESP. DEL PROCEDIMENTO
Ing. Ilaria COPPA

GRUPPO DI PROGETTAZIONE ANAS
Ing. F. Bario
Ing. F. Bazzi
Geol. G. Castillo
Ing. L. Cestrone
Ing. A. M. D'Amore
Sig.ra A. M. D'Aversa
Ing. A. De Leo
Geom. E. De Masi
Geom. M. Diamerte
Ing. P. Fattibo
Ing. G. Giovanoni
Geom. M. Maggi
Ing. E. Milliga
Ing. M. Pannitiarico
Dott.ssa D. Perfetti
Ing. A. Pisano
Ing. F. Pisani
Arch. R. Roggi
Geom. R. Izzo
Ing. E. Lucitelli
Geom. D. Maggi

SERVIZI SUPPORTO ESTERNO

PROTOCOLLO | DATA

VISTO: IL DIRETTORE CENTRALE
Ing. Ugo DIBENNARDO

CANTIERI – GESTIONE MATERIE
Sistemazione morfologica siti di deposito Tav.1 di 2
Sito VE05

CODICE PROGETTO														NOME FILE												REVISIONE	TAVOLA	SCALA:
PROGETTO			LIV. PROG.		N. PROG.									T00_CA01_GEO_D01_A.DWG														
L	0	4	D	2	D	P		1	3	0	1			CODICE ELAB.	T	0	0	C	A	0	1	G	E	O	D	I	0	1	A	1 di 2	VARIE

REV.	DESCRIZIONE	DATA	REDATTO	VERIFICATO	APPROVATO
C					
B					
A	EMISSIONE				