


PLANIMETRIA STATO DEI LUOGHI - Rapp. 1:1.000



PLANIMETRIA DI PROGETTO - Rapp. 1:1.000

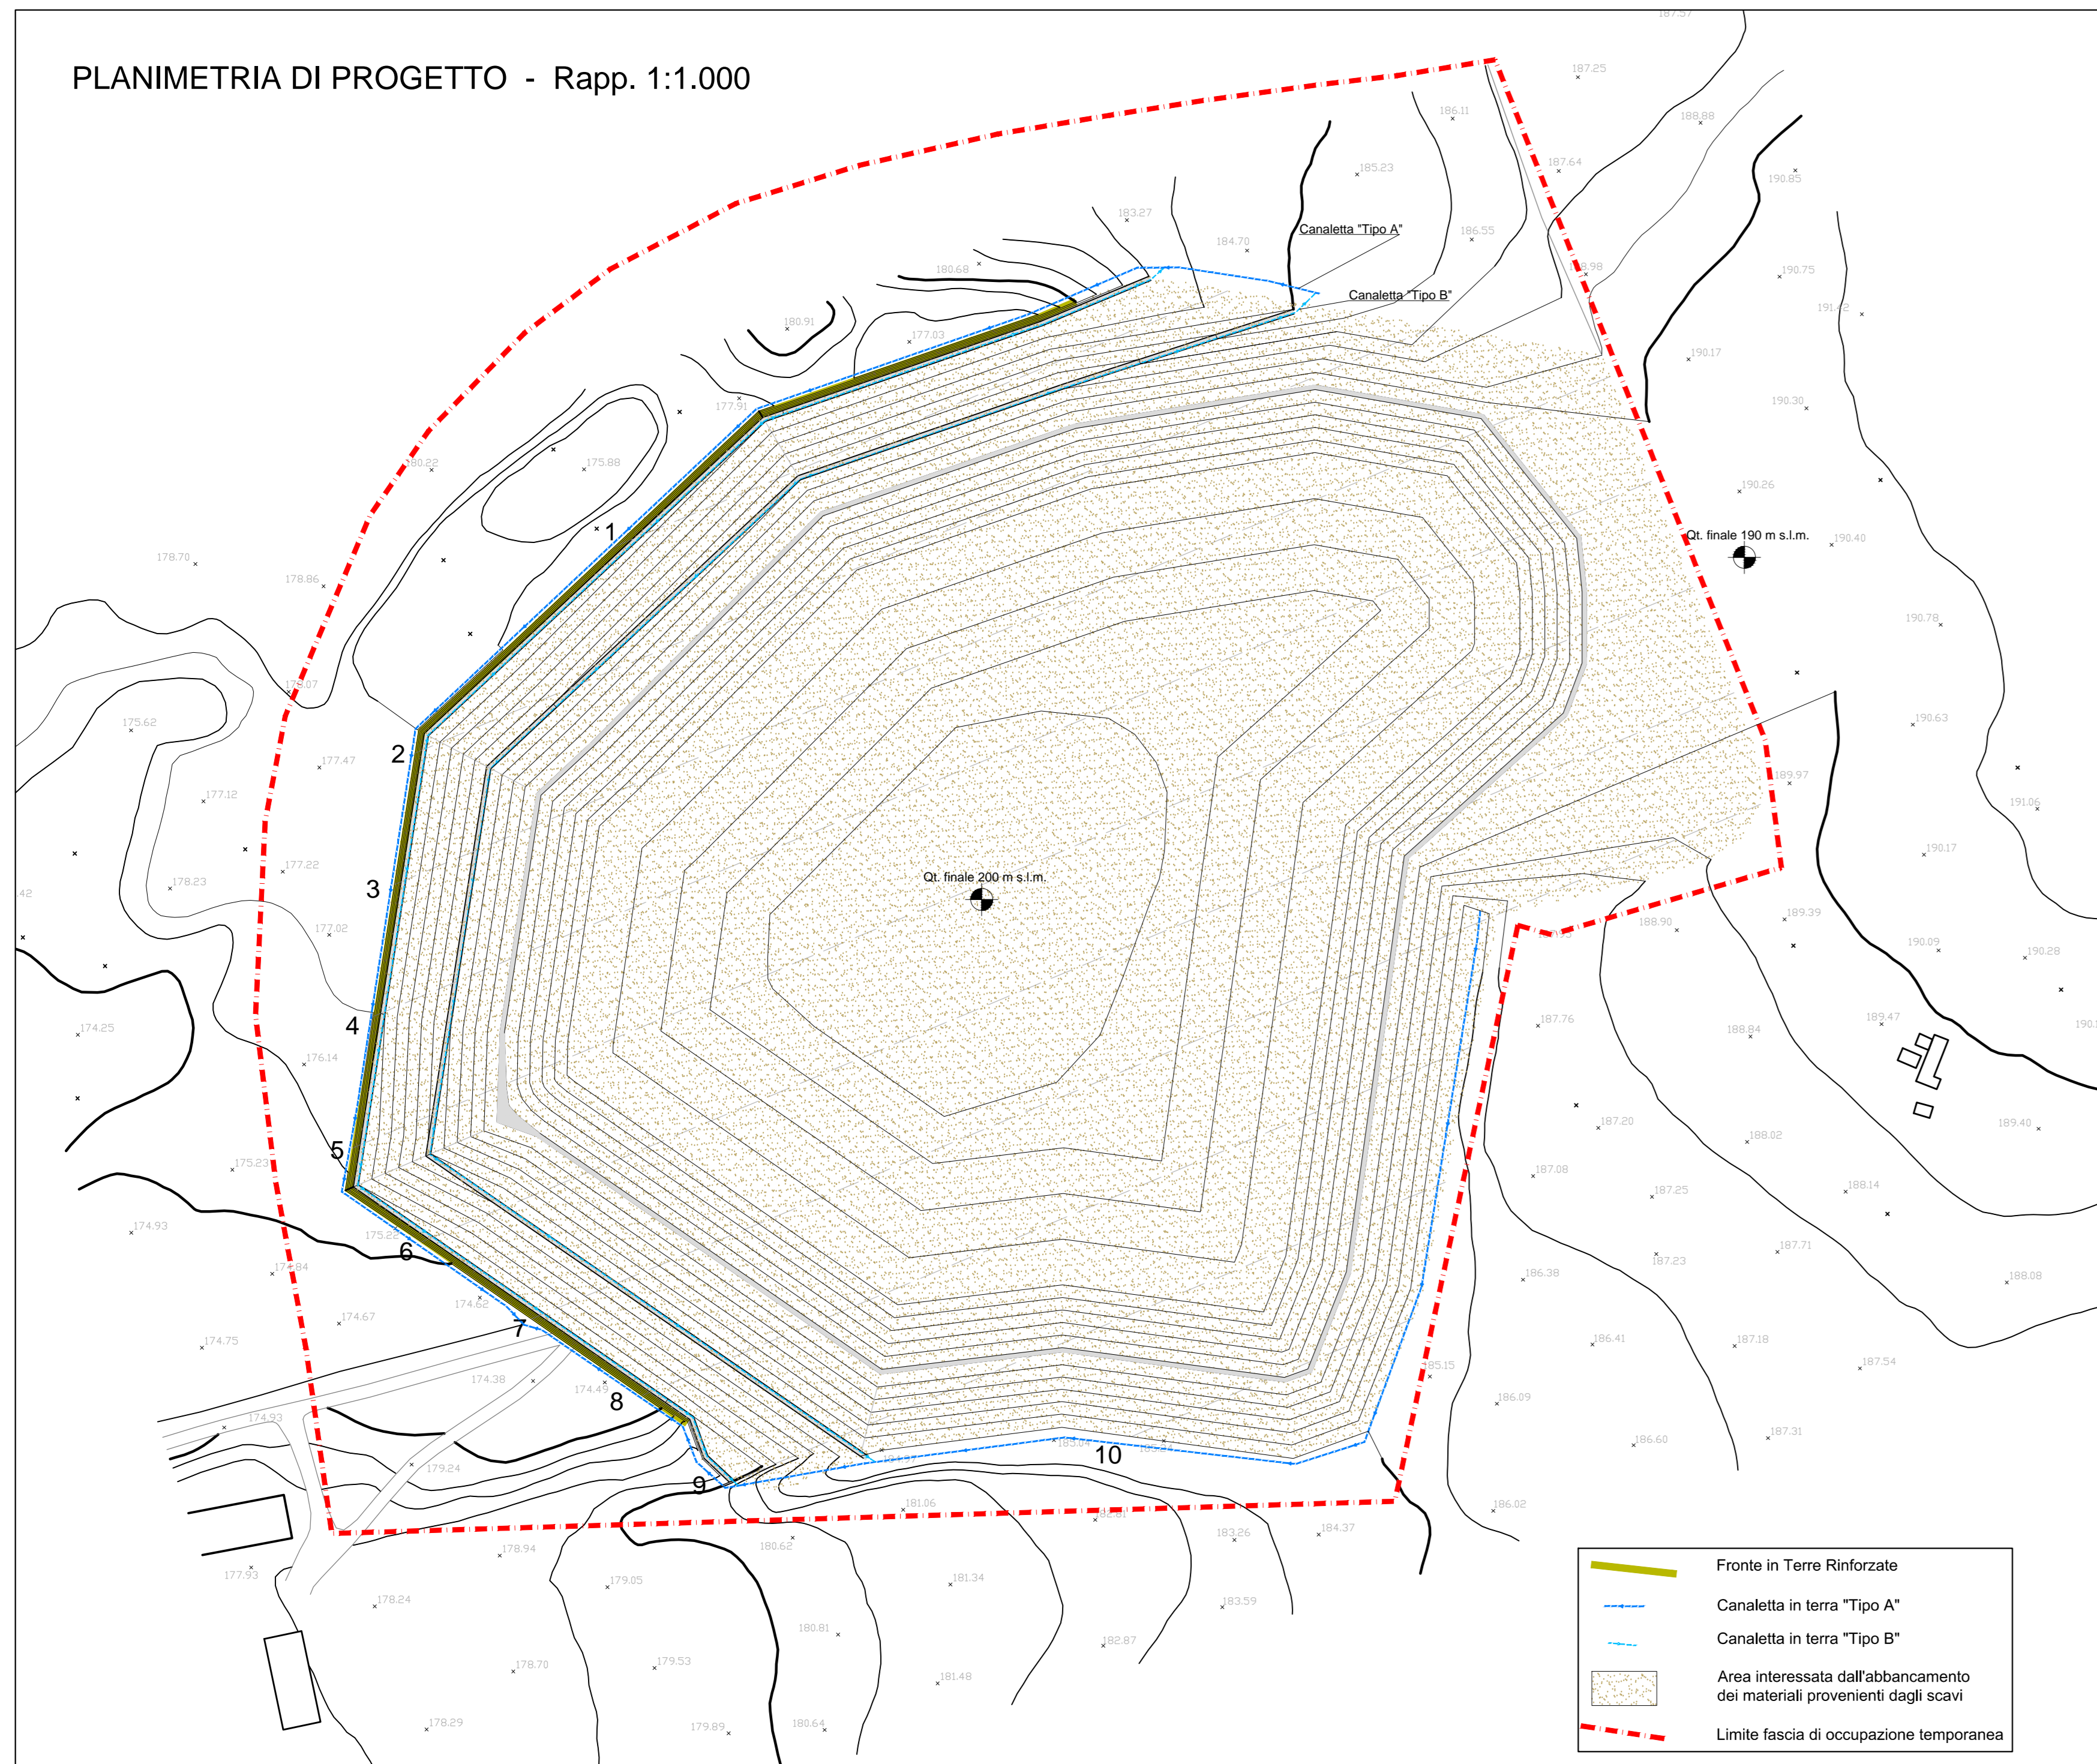


UBICAZIONE AREA DEPOSITO SU AEROFOTOGRAMMETRICO CON STRALCIO PROGETTUALE - Rapp. 1:5.000




DOCUMENTAZIONE FOTOGRAFICA STATO ATTUALE





PARTICOLARE FRONTE ABBANCAMENTO - Rapp. 1:200

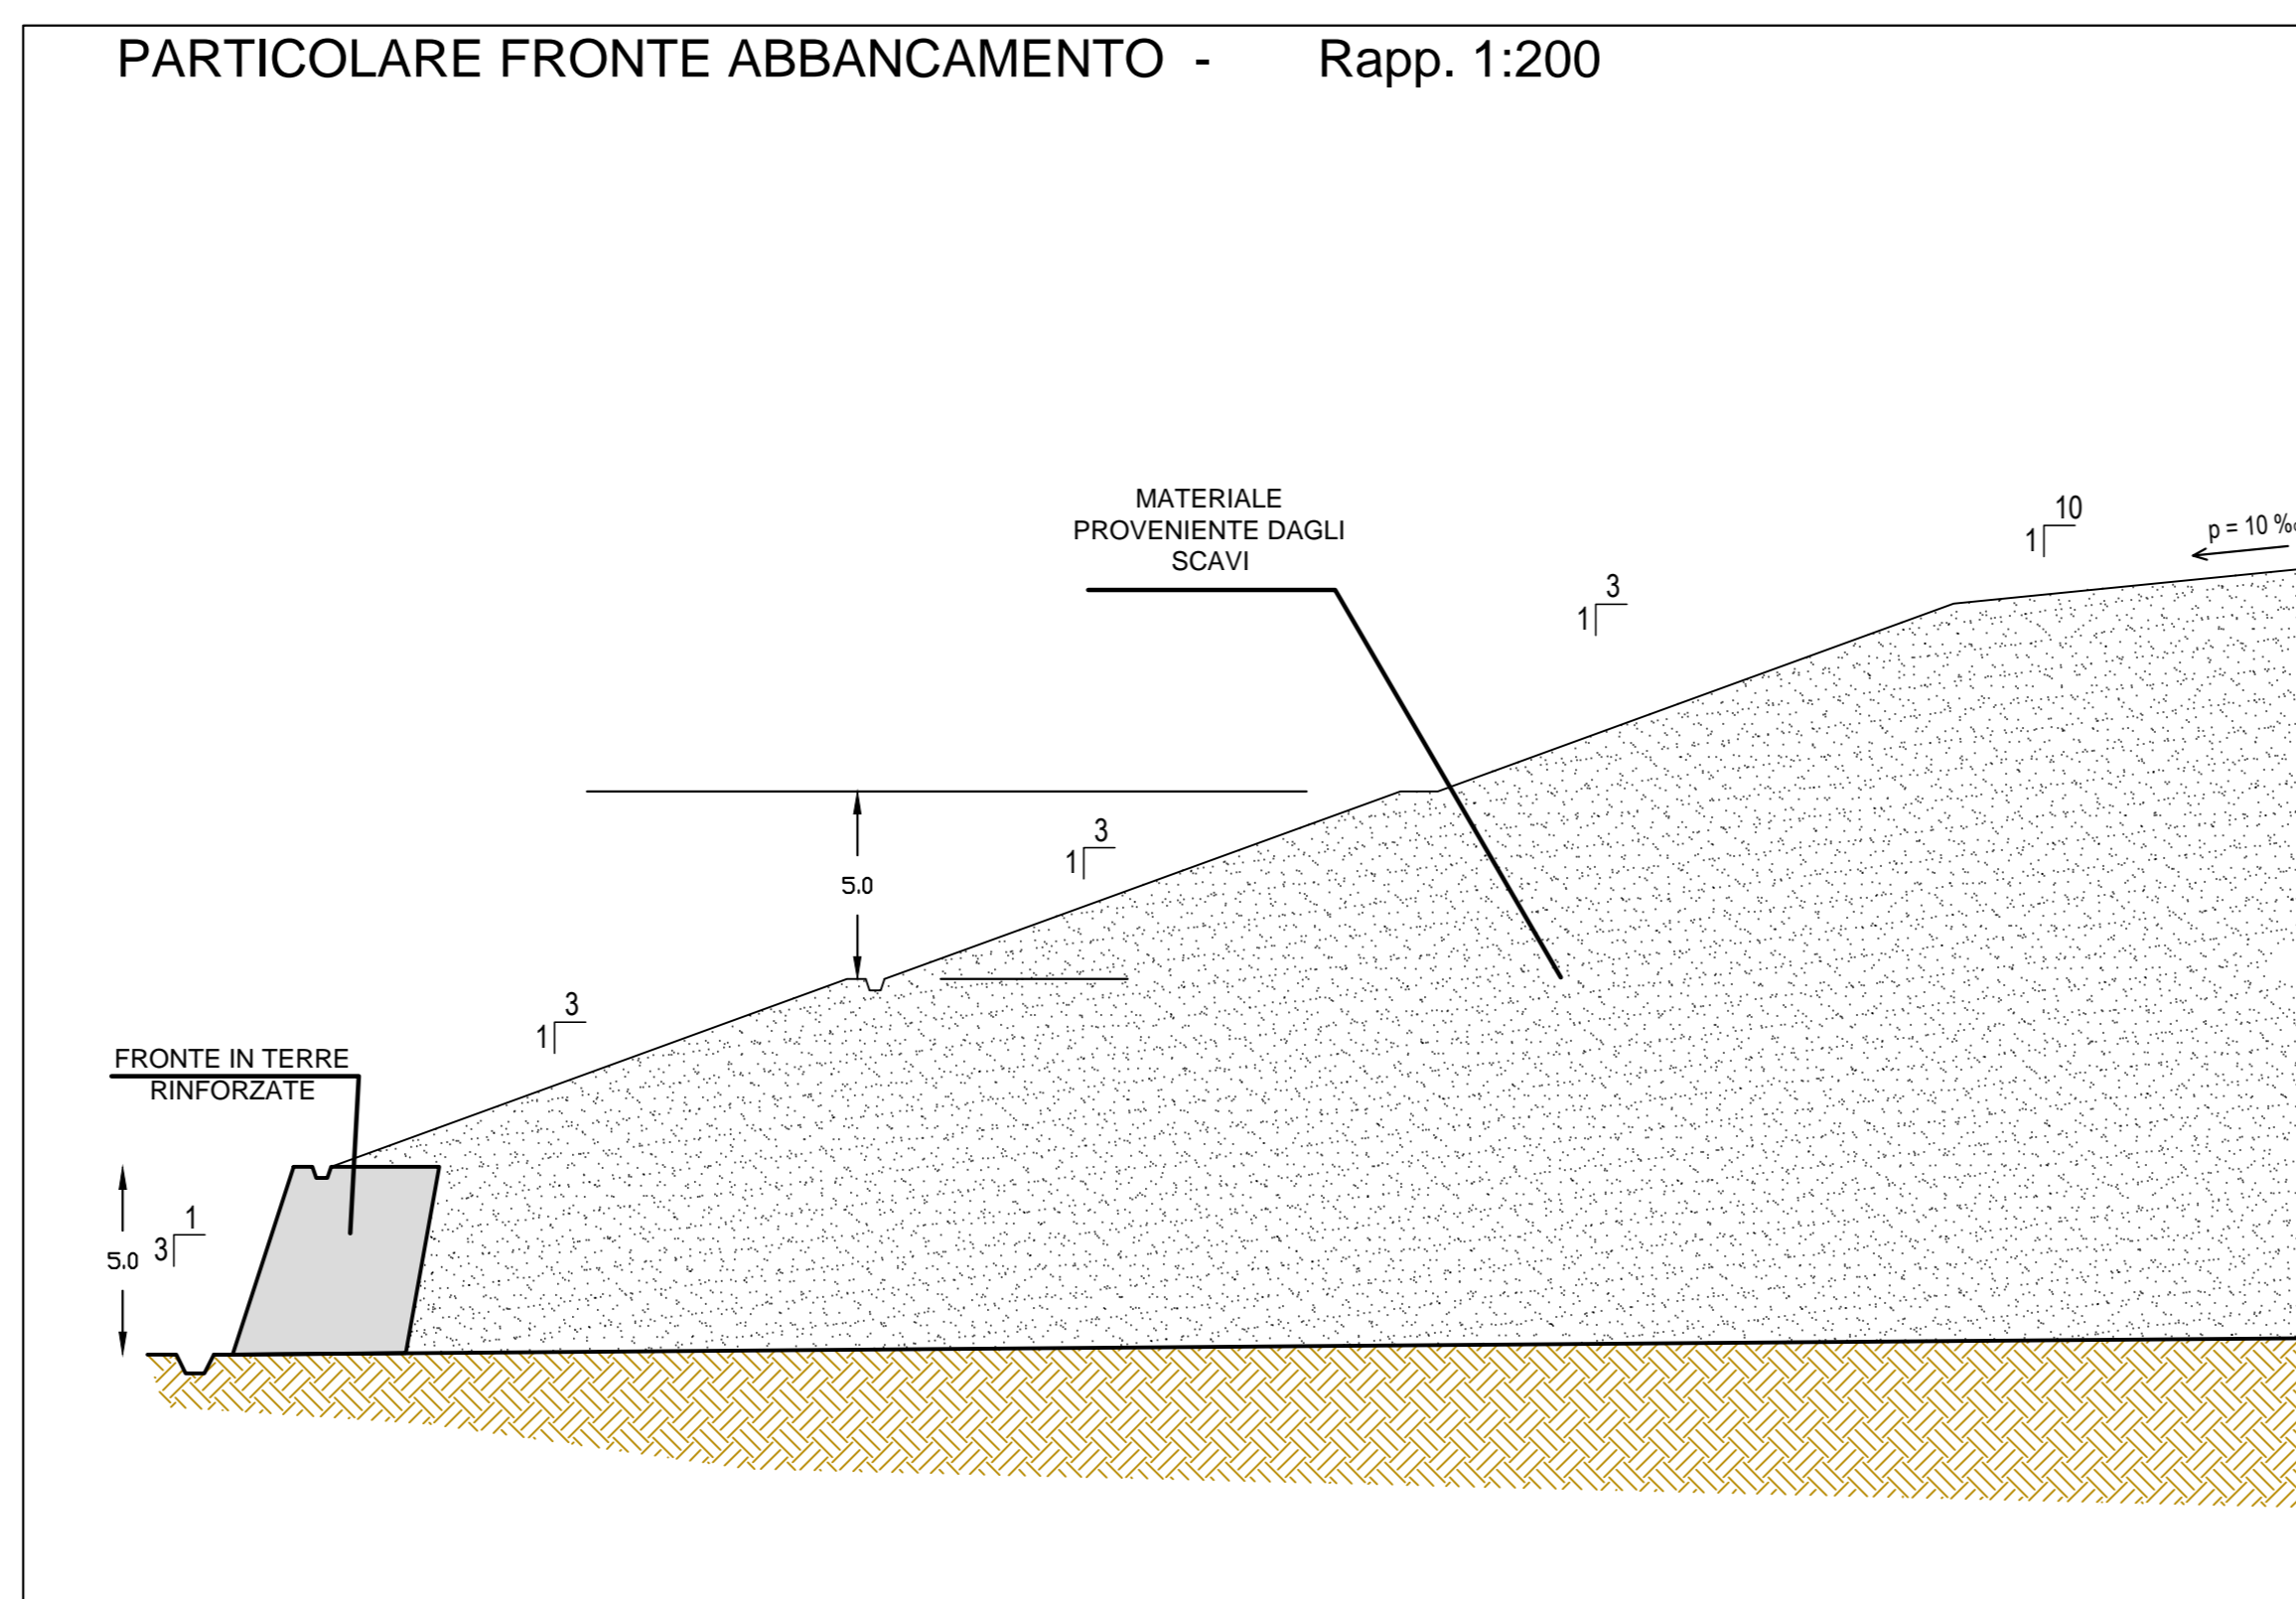


PARTICOLARE CANALETTE - Rapp. 1:20

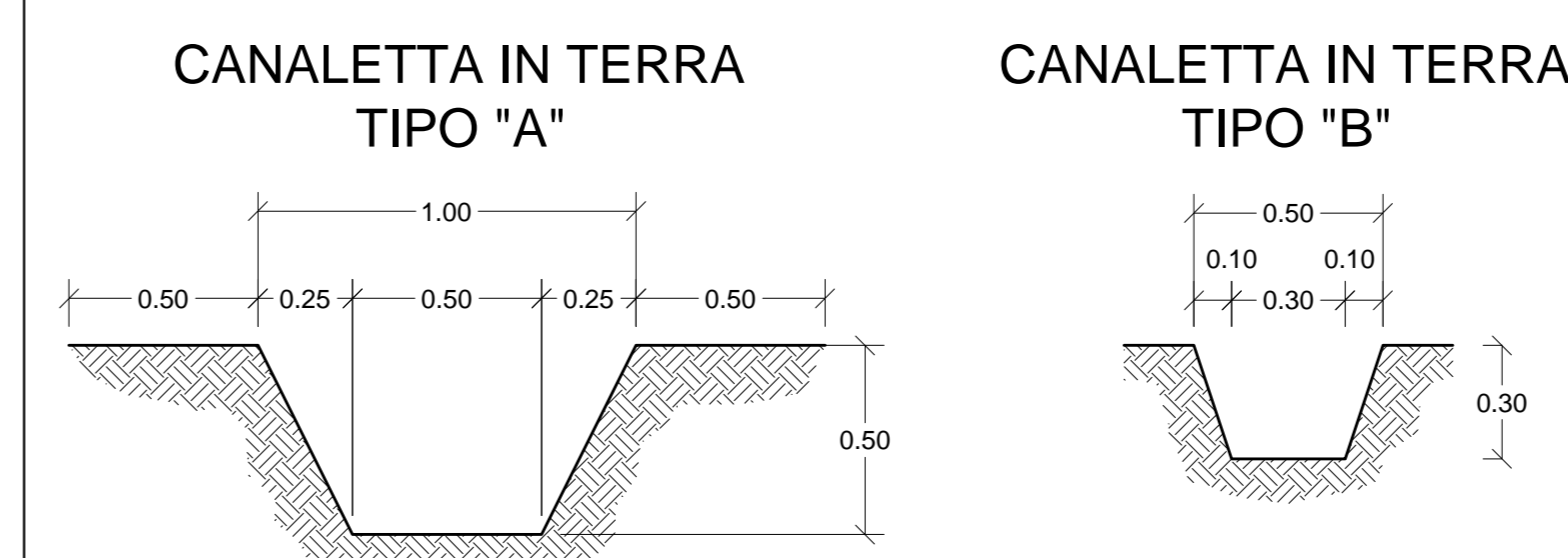

SEZIONI DI PROGETTO

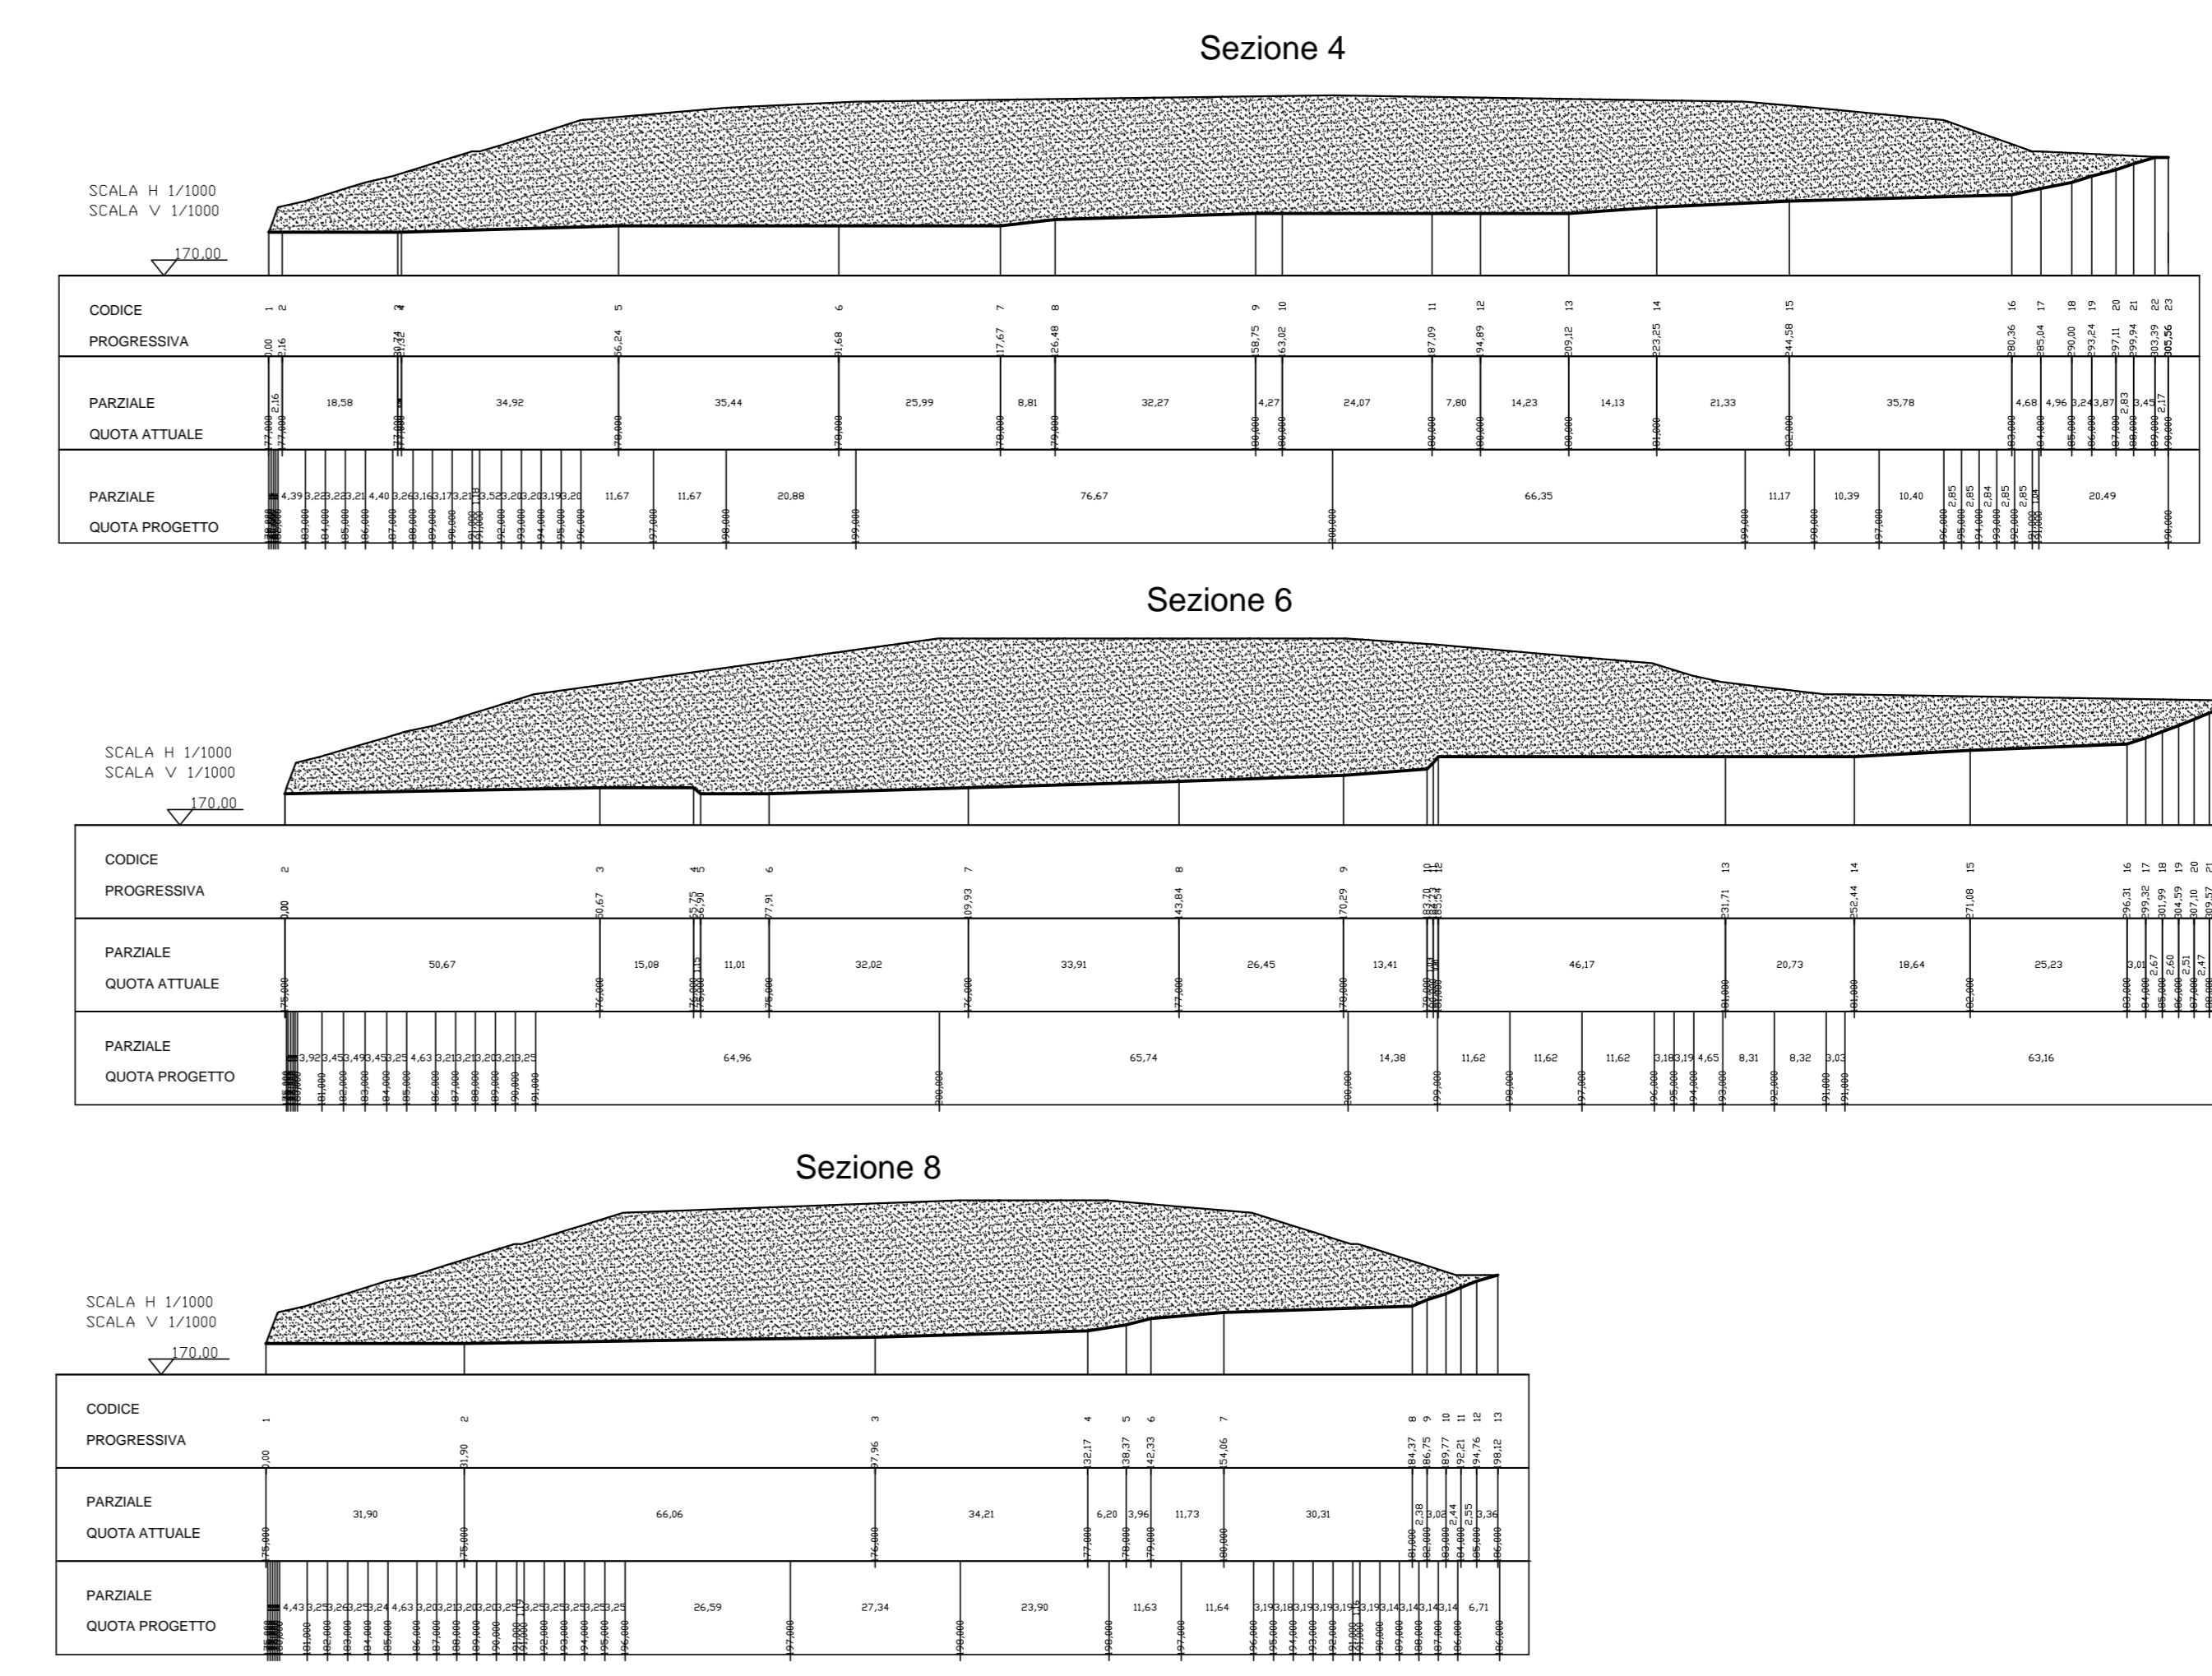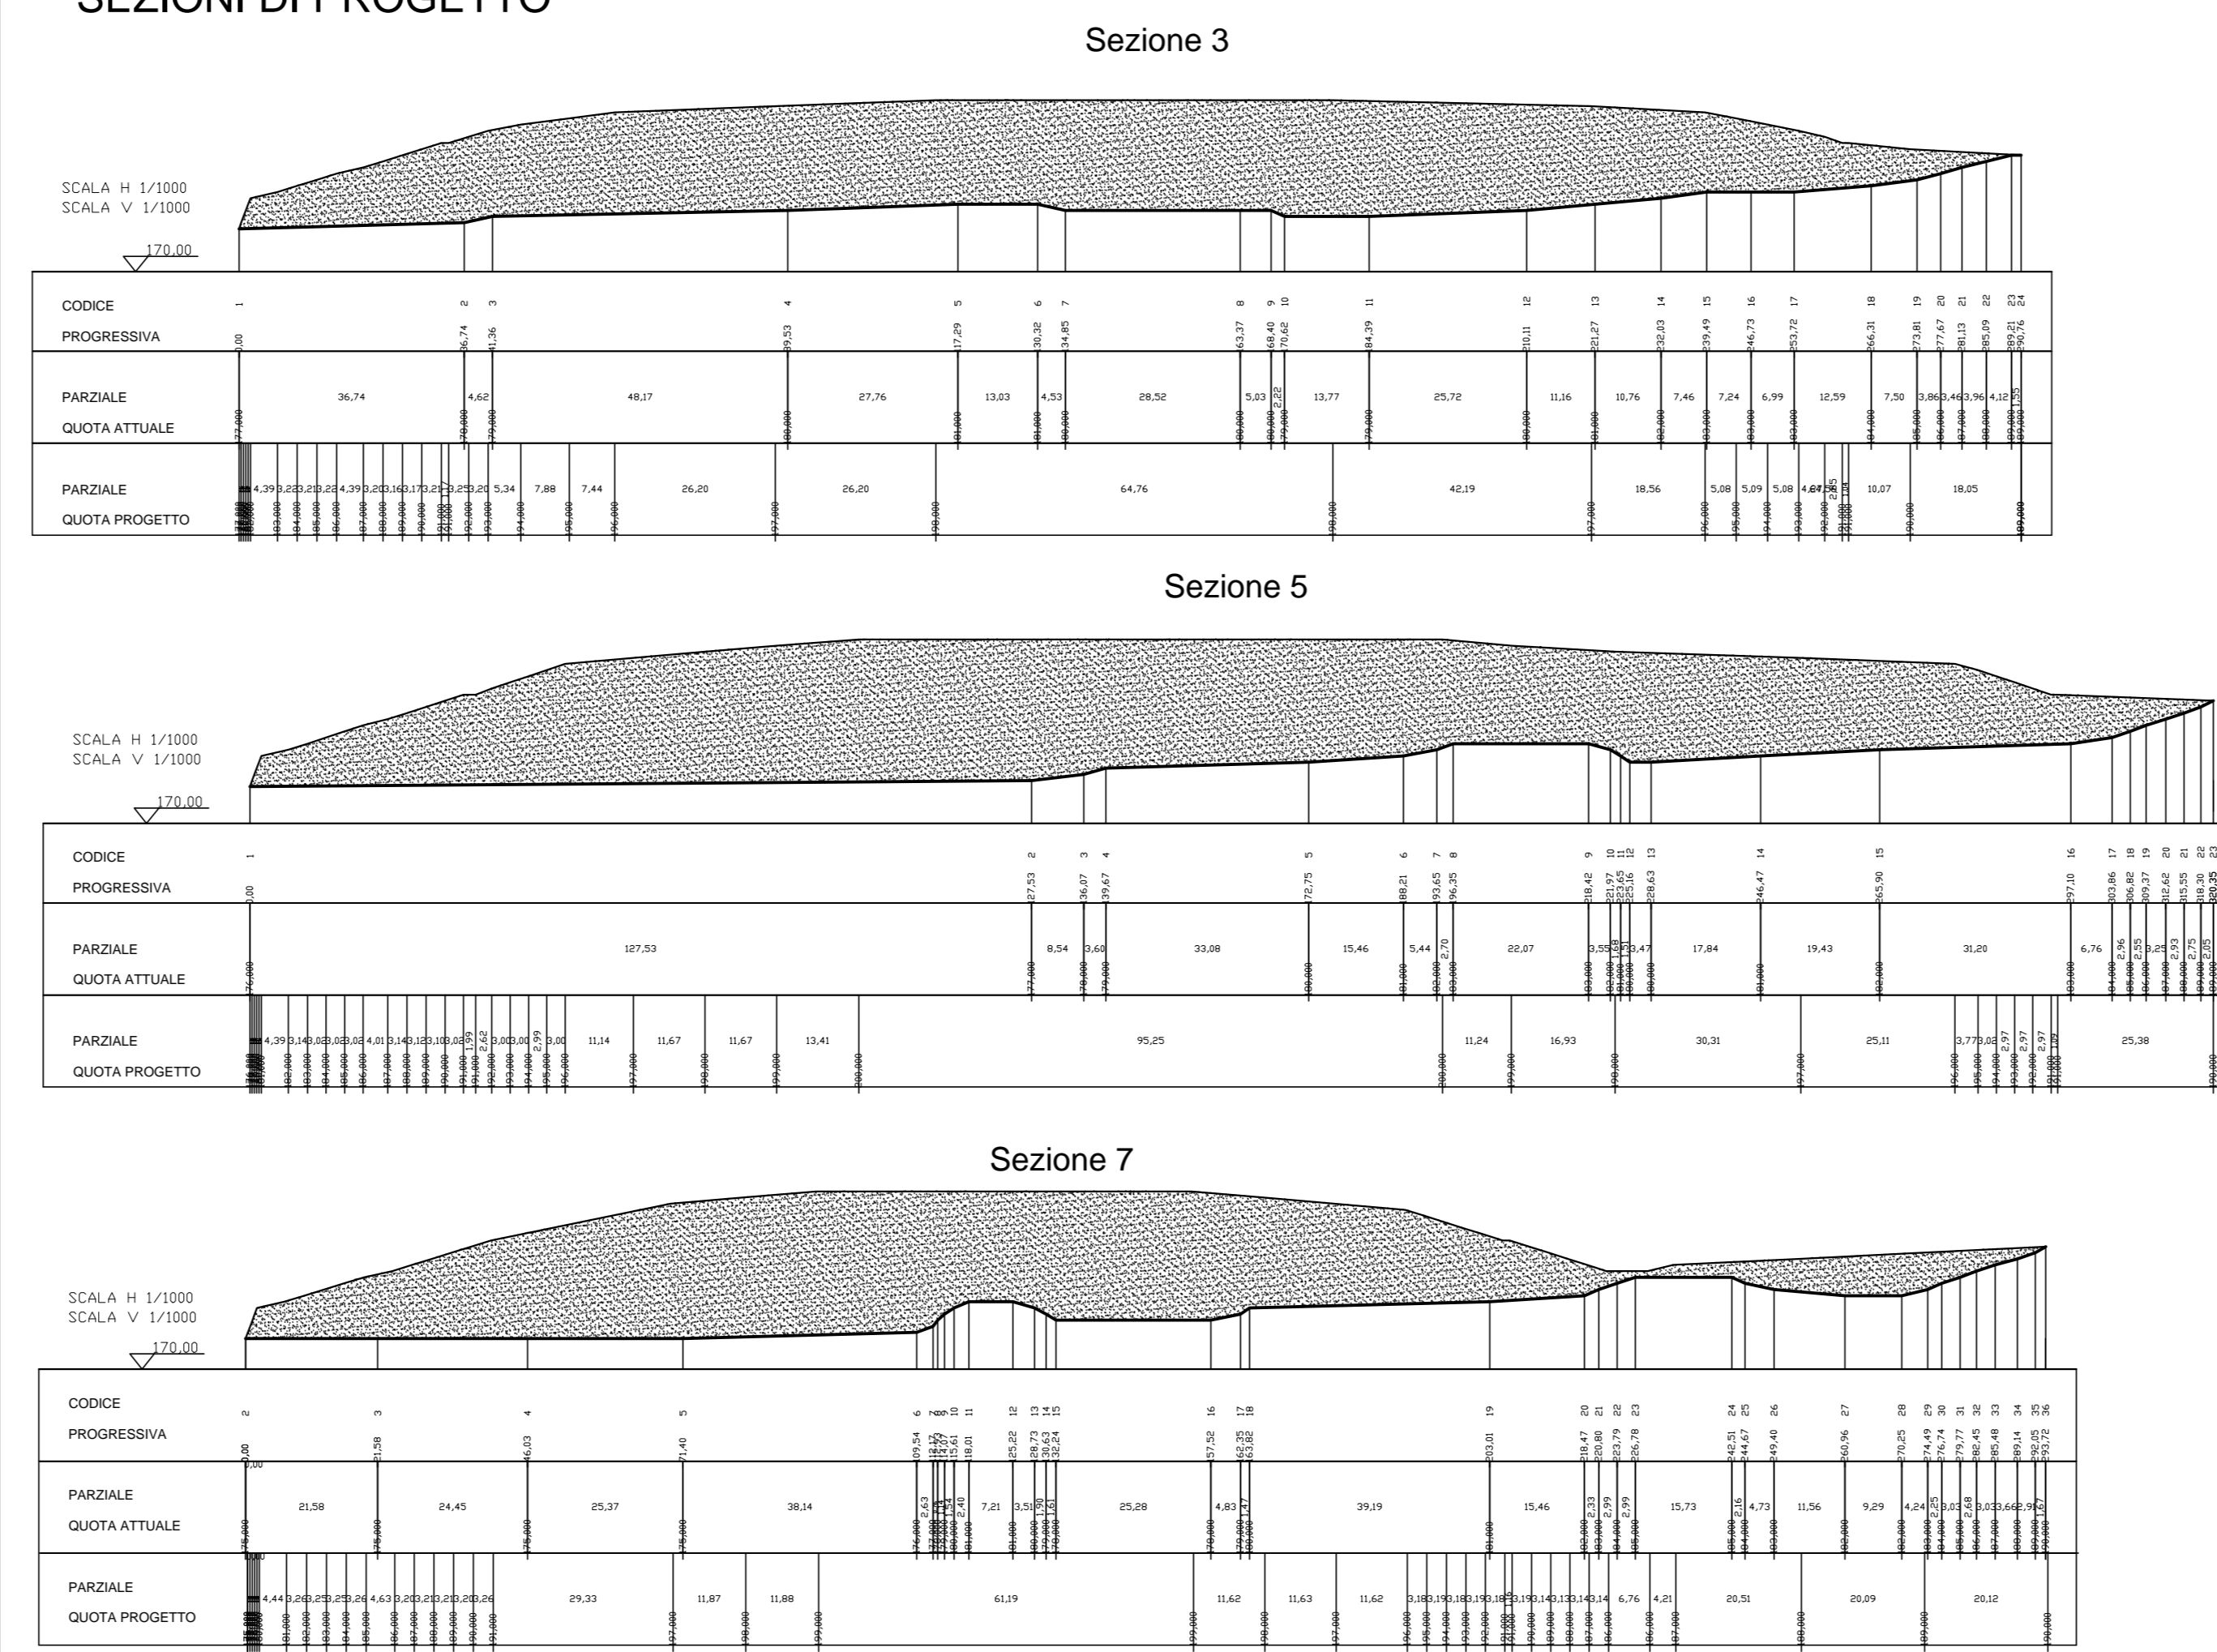

PARTICOLARI TERRE RINFORZATE - Rapp. vari

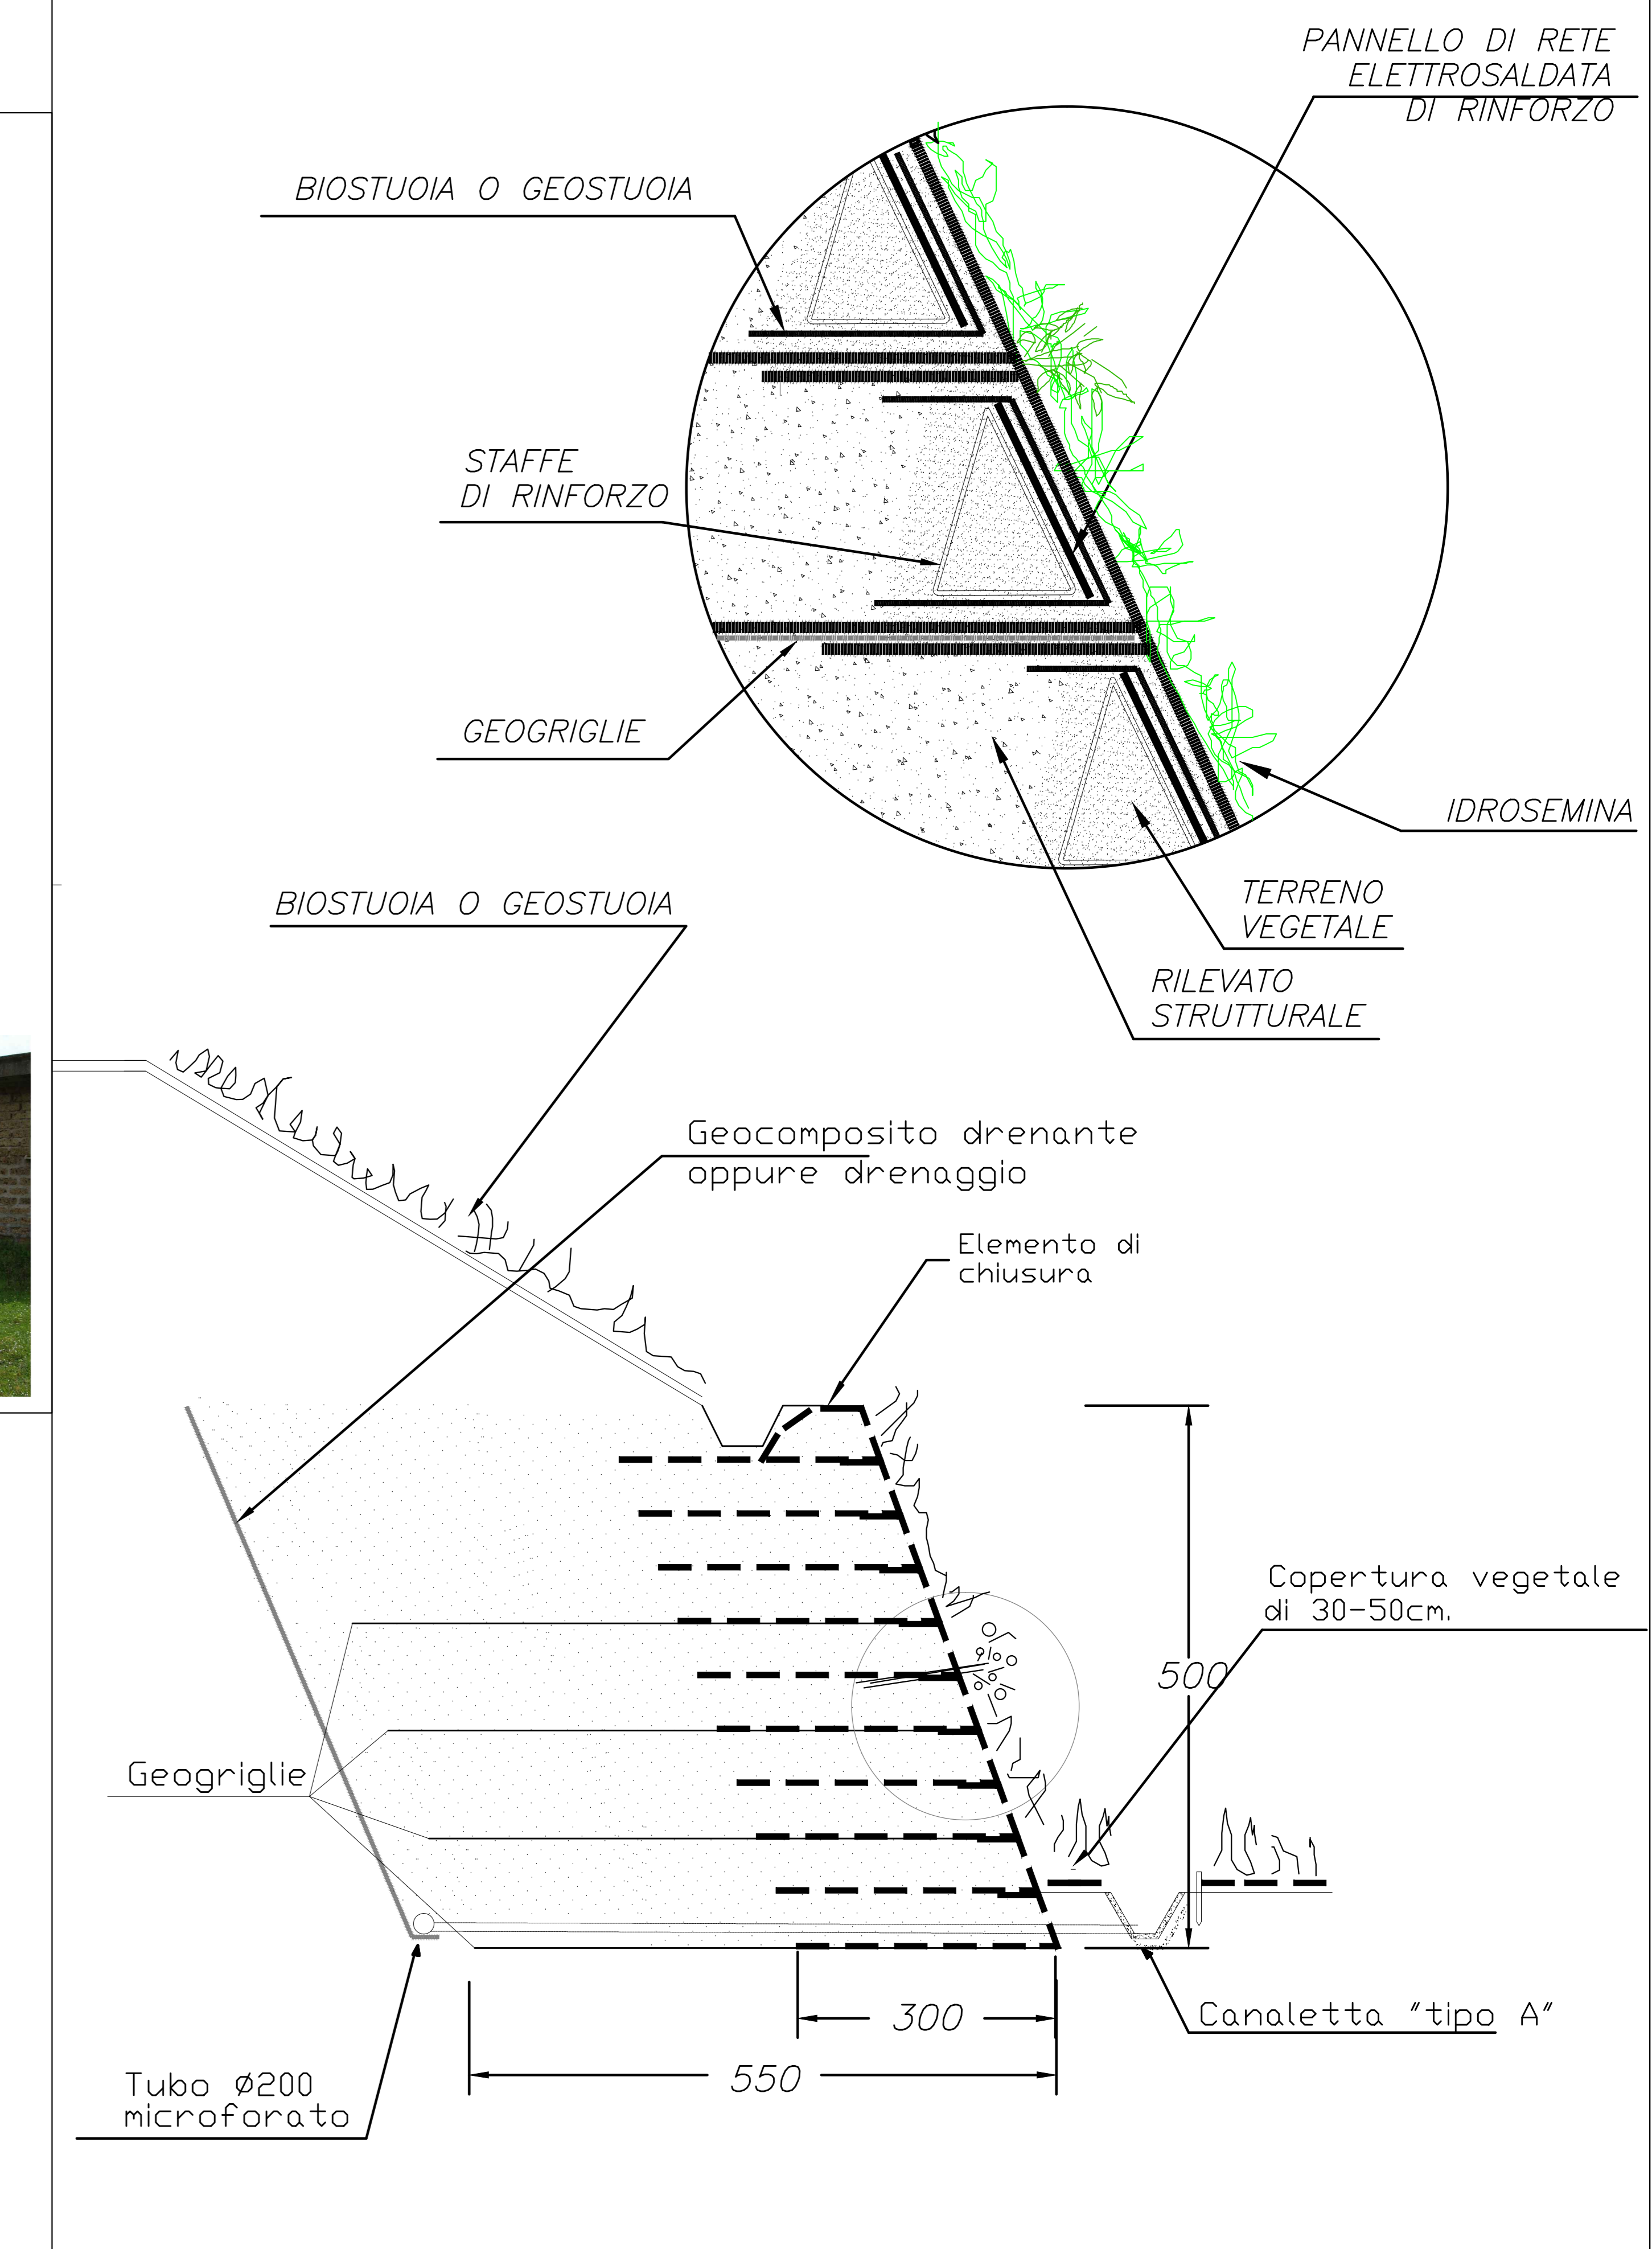

<p>PROGETTAZIONE PRELIMINARE ED ANALISI ECONOMICA DEL TRATTO TERMINALE DEL COLLEGAMENTO DEL PORTO DI CIVITAVECCHIA CON IL NODO INTERMODALE DI ORTE PER IL COMPLETAMENTO DELL'ASSE VIARIO EST-OVEST (CIVITAVECCHIA-ANCONA) 2012-IT-91060-P</p>													
<p>TRATTA: MONTE ROMANO EST - CIVITAVECCHIA</p>													
<p>PROGETTO PRELIMINARE</p>													
<p>PROGETTAZIONE: ANAS - INGEGNERIA CONSULTORIA PROGETTAZIONE</p>		<p>GRUPPO DI PROGETTAZIONE ANAS</p>											
<p>PROGETTISTA: Ing. Maurizio Mancini Ordine Ing. di Roma n° 19508</p>		<p>Geom. M. Maggi Ing. G. Motta Geom. C. Casella Ing. G. Costantini Ing. P. G. D'Amico Geom. A. M. Di Lorenzo Geom. E. Di Masi Geom. M. Di Matteo Ing. P. Falco Ing. G. Gasparini</p>											
<p>IL GEOLOGO: Geom. Geol. Stefano Seragnoli Ordine Geol. Lazio n. 659</p>		<p>IL RESPONSABILE DEL S.I.A. Geom. Geol. Gianni Motta</p>											
<p>COORDINATORE PER LA SICUREZZA IN FASE DI PROGETTAZIONE: Arch. Roberto Roggi</p>		<p>Geom. R. Izzo Ing. E. Lucarelli Geom. D. Maggi</p>											
<p>IL RESP. DEL PROCEDIMENTO: Ing. Anna COPPINI</p>		<p>SERVIZIO SUPPORTO ESTERNO</p>											
PROTOCOLLO	DATA	VISTO: IL DIRETTORE CENTRALE Ing. Igo ZABRAGGIO											
<p>CANTIERI - GESTIONE MATERIE Sistemazione morfologica siti di deposito Tav.1 di 2 Site VE05</p>													
<table border="1"> <tr> <th>CODICE PROGETTO</th> <th>NOME FILE</th> <th>REVISIONE</th> <th>TAVOLA</th> <th>SCALA</th> </tr> <tr> <td>104020</td> <td>104_020_001_A1MG</td> <td>A</td> <td>1 di 2</td> <td>VARIE</td> </tr> </table>	CODICE PROGETTO	NOME FILE	REVISIONE	TAVOLA	SCALA	104020	104_020_001_A1MG	A	1 di 2	VARIE			
CODICE PROGETTO	NOME FILE	REVISIONE	TAVOLA	SCALA									
104020	104_020_001_A1MG	A	1 di 2	VARIE									
C													
B													
A													
REV.	DESCRIZIONE	DATA	REDAZIONE	VERIFICATO									