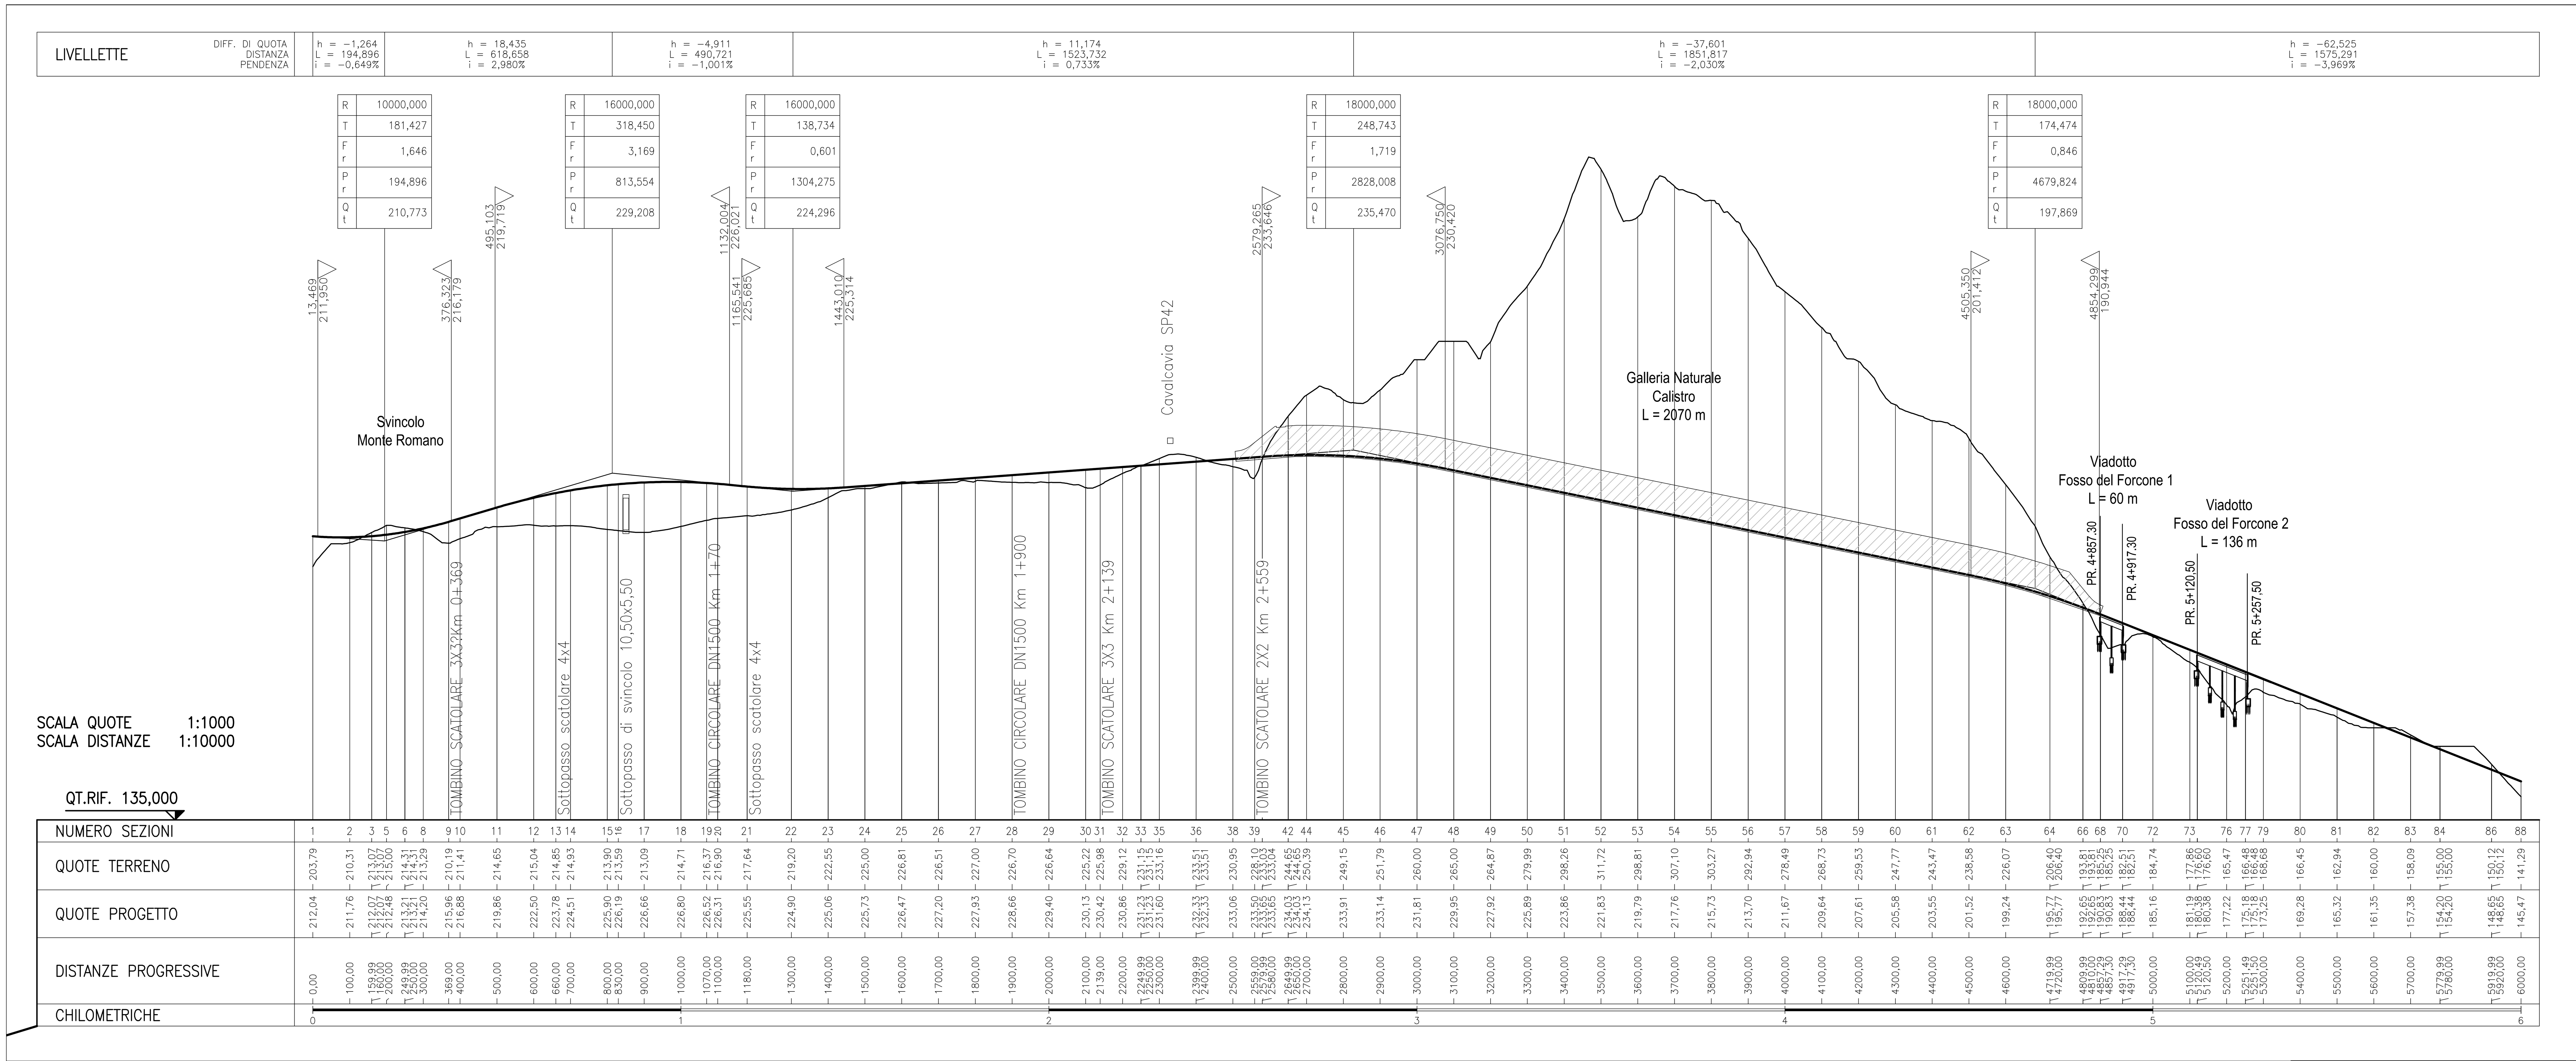

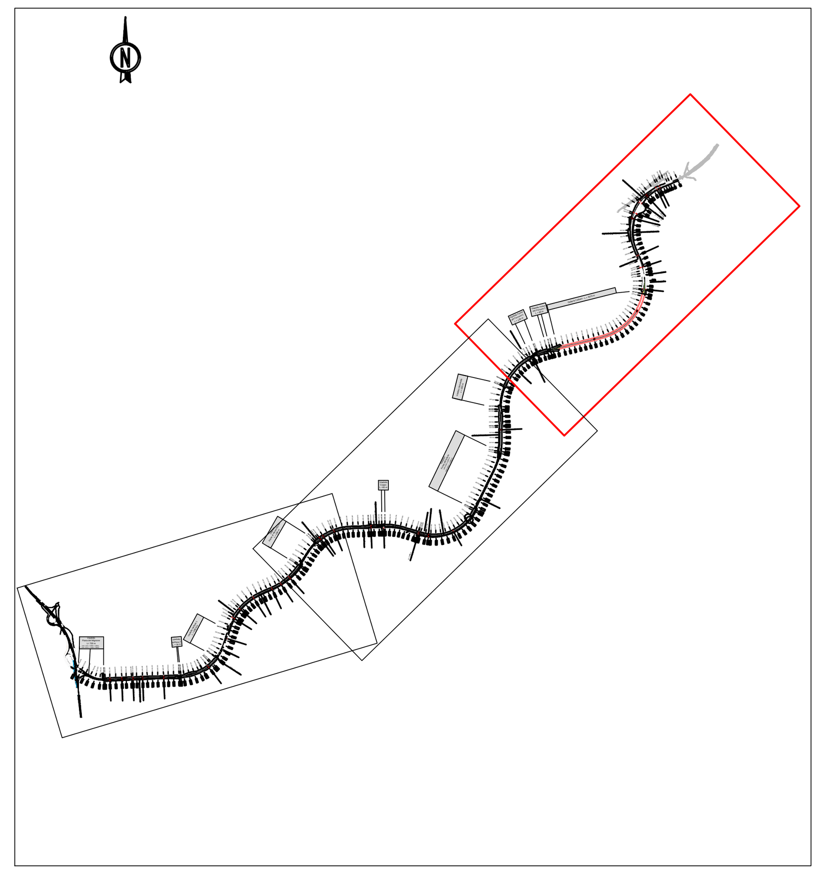

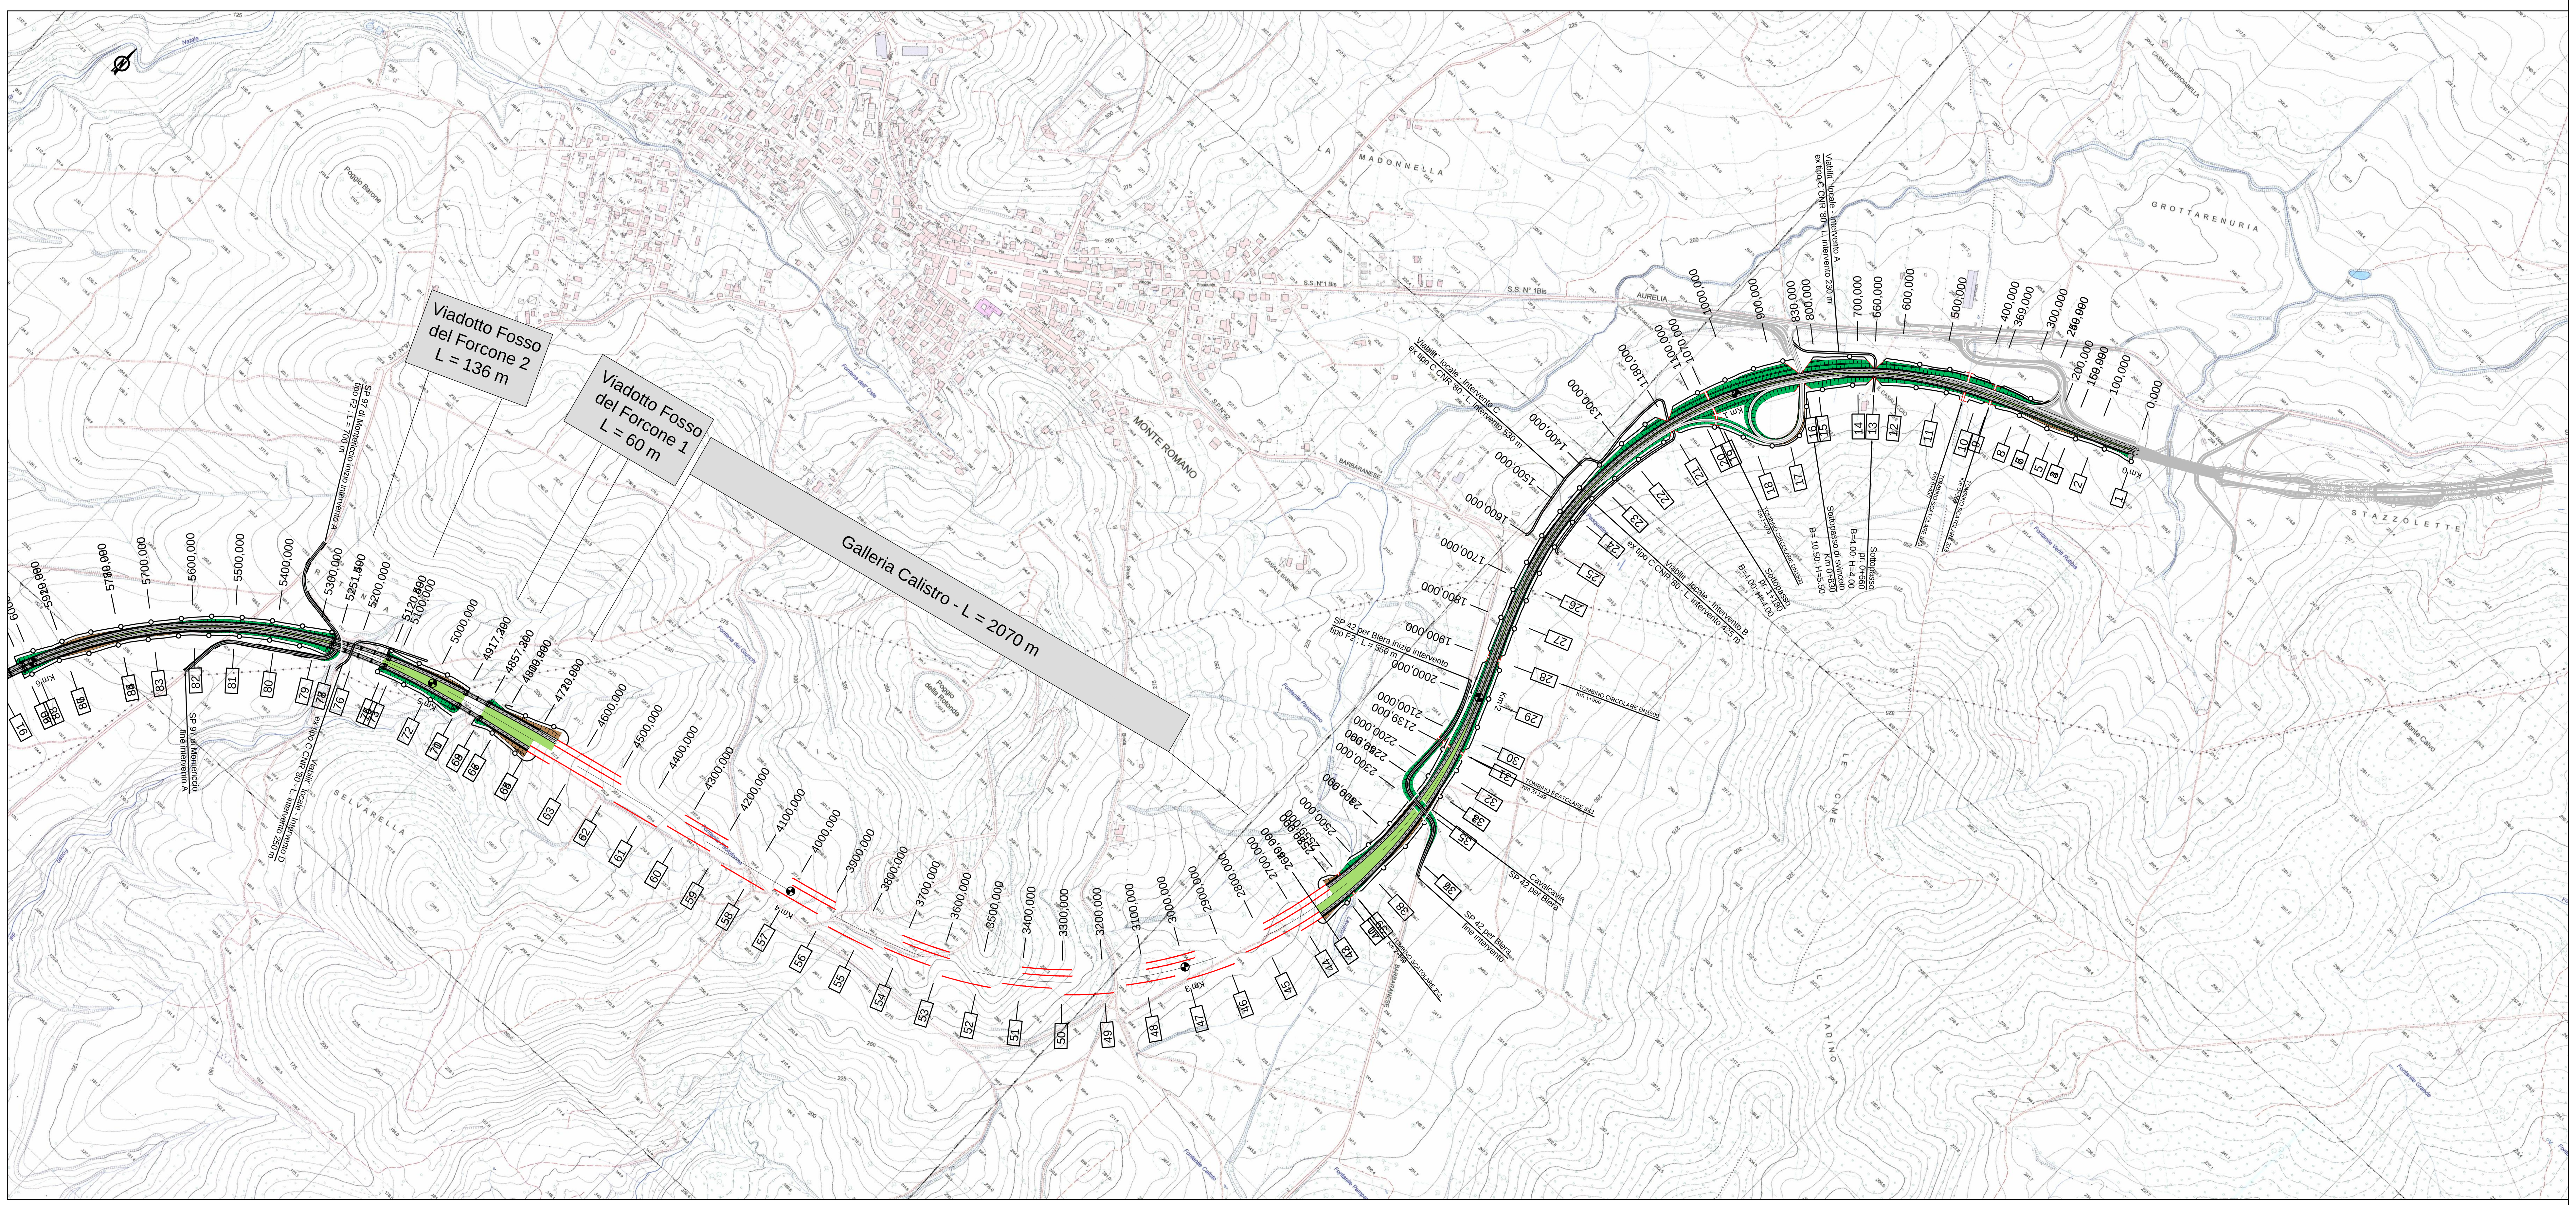

PROGETTAZIONE PRELIMINARE ED ANALISI ECONOMICA DEL TRATTO TERMINALE DEL COLLEGAMENTO DEL PORTO DI CIVITAVECCHIA CON IL NODO INTERMODALE DI ORTE PER IL COMPLETAMENTO DELL'ASSE VIARIO EST-OVEST (CIVITAVECCHIA-ANCONA)
2012-IT-91060-P

European Commission — TRANS-EUROPEAN TRANSPORT NETWORK EXECUTIVE AGENCY TEN-T EA — Ministero delle Infrastrutture e dei Trasporti — PORTI di ROMA e del LAZIO — Anas SpA, Direzione Centrale Progettazione

TRATTA: MONTE ROMANO EST – CIVITAVECCHIA

PROGETTO PRELIMINARE

PROGETTAZIONE: ANAS - DIREZIONE CENTRALE PROGETTAZIONE

PROGETTISTA:
Ing. Maurizio Mancinetti
Ordine Ing. di Roma n° 19506

IL GEOLOGO
Dott. Geol. Stefano Serangeli
Ordine Geol. Lazio n. 659

IL RESPONSABILE DEL S.I.A.
Dott. Geol. Serena Majetta

COORDINATORE PER LA SICUREZZA IN FASE DI PROGETTAZIONE
Arch. Roberto Roggi

IL RESP. DEL PROCEDIMENTO
Ing. Ilaria COPPA

GRUPPO DI PROGETTAZIONE ANAS
Ing. F. Bario, Ing. F. Bezzi, Geol. G. Cardillo, Ing. L. Cedrone, Ing. P. G. D'Armini, Sig.ra A. M. D'Aversa, Ing. A. De Leo, Geom. E. De Masi, Geom. M. Diamente, Ing. P. Fabbro, Ing. G. Giovannini
Geom. M. Maggi, Ing. E. Mittiga, Ing. M. Panebianco, Dott.ssa D. Perfetti, Ing. A. Petrillo, Ing. F. Pisani, Arch. R. Roggi
Geom. R. Izzo, Ing. E. Luziatelli, Geom. D. Maggi

SERVIZI SUPPORTO ESTERNO

PROTOCOLLO | DATA

VISTO: IL DIRETTORE CENTRALE
Ing. Ugo DIBENNARDO

STUDIO DI IMPATTO AMBIENTALE
QUADRO DI RIFERIMENTO PROGETTUALE – IL TRACCIATO SELEZIONATO
Planimetria e profilo del tracciato selezionato

CODICE PROGETTO	NOME FILE	REVISIONE	TAVOLA	SCALA:
PROGETTO L0402D — LIV. PROG. P — N. PROG. 1301	L0402D_P_1301_T00_IA23_GEN_PF01_B.DWG — CODICE ELAB. T00 IA23 GEN PF01	B	1 DI 3	1:10.000

REV.	DESCRIZIONE		REDATTO	VERIFICATO	APPROVATO
C					
B	REVISIONE_VIADOTTI				
A	EMISSIONE	GIUGNO_2014	D'AVERSA/DIAMENTE	MANCINETTI	COPPA