



OPERE CIVILI PIAZZOLA LUCIGNANO 1 - 1:500

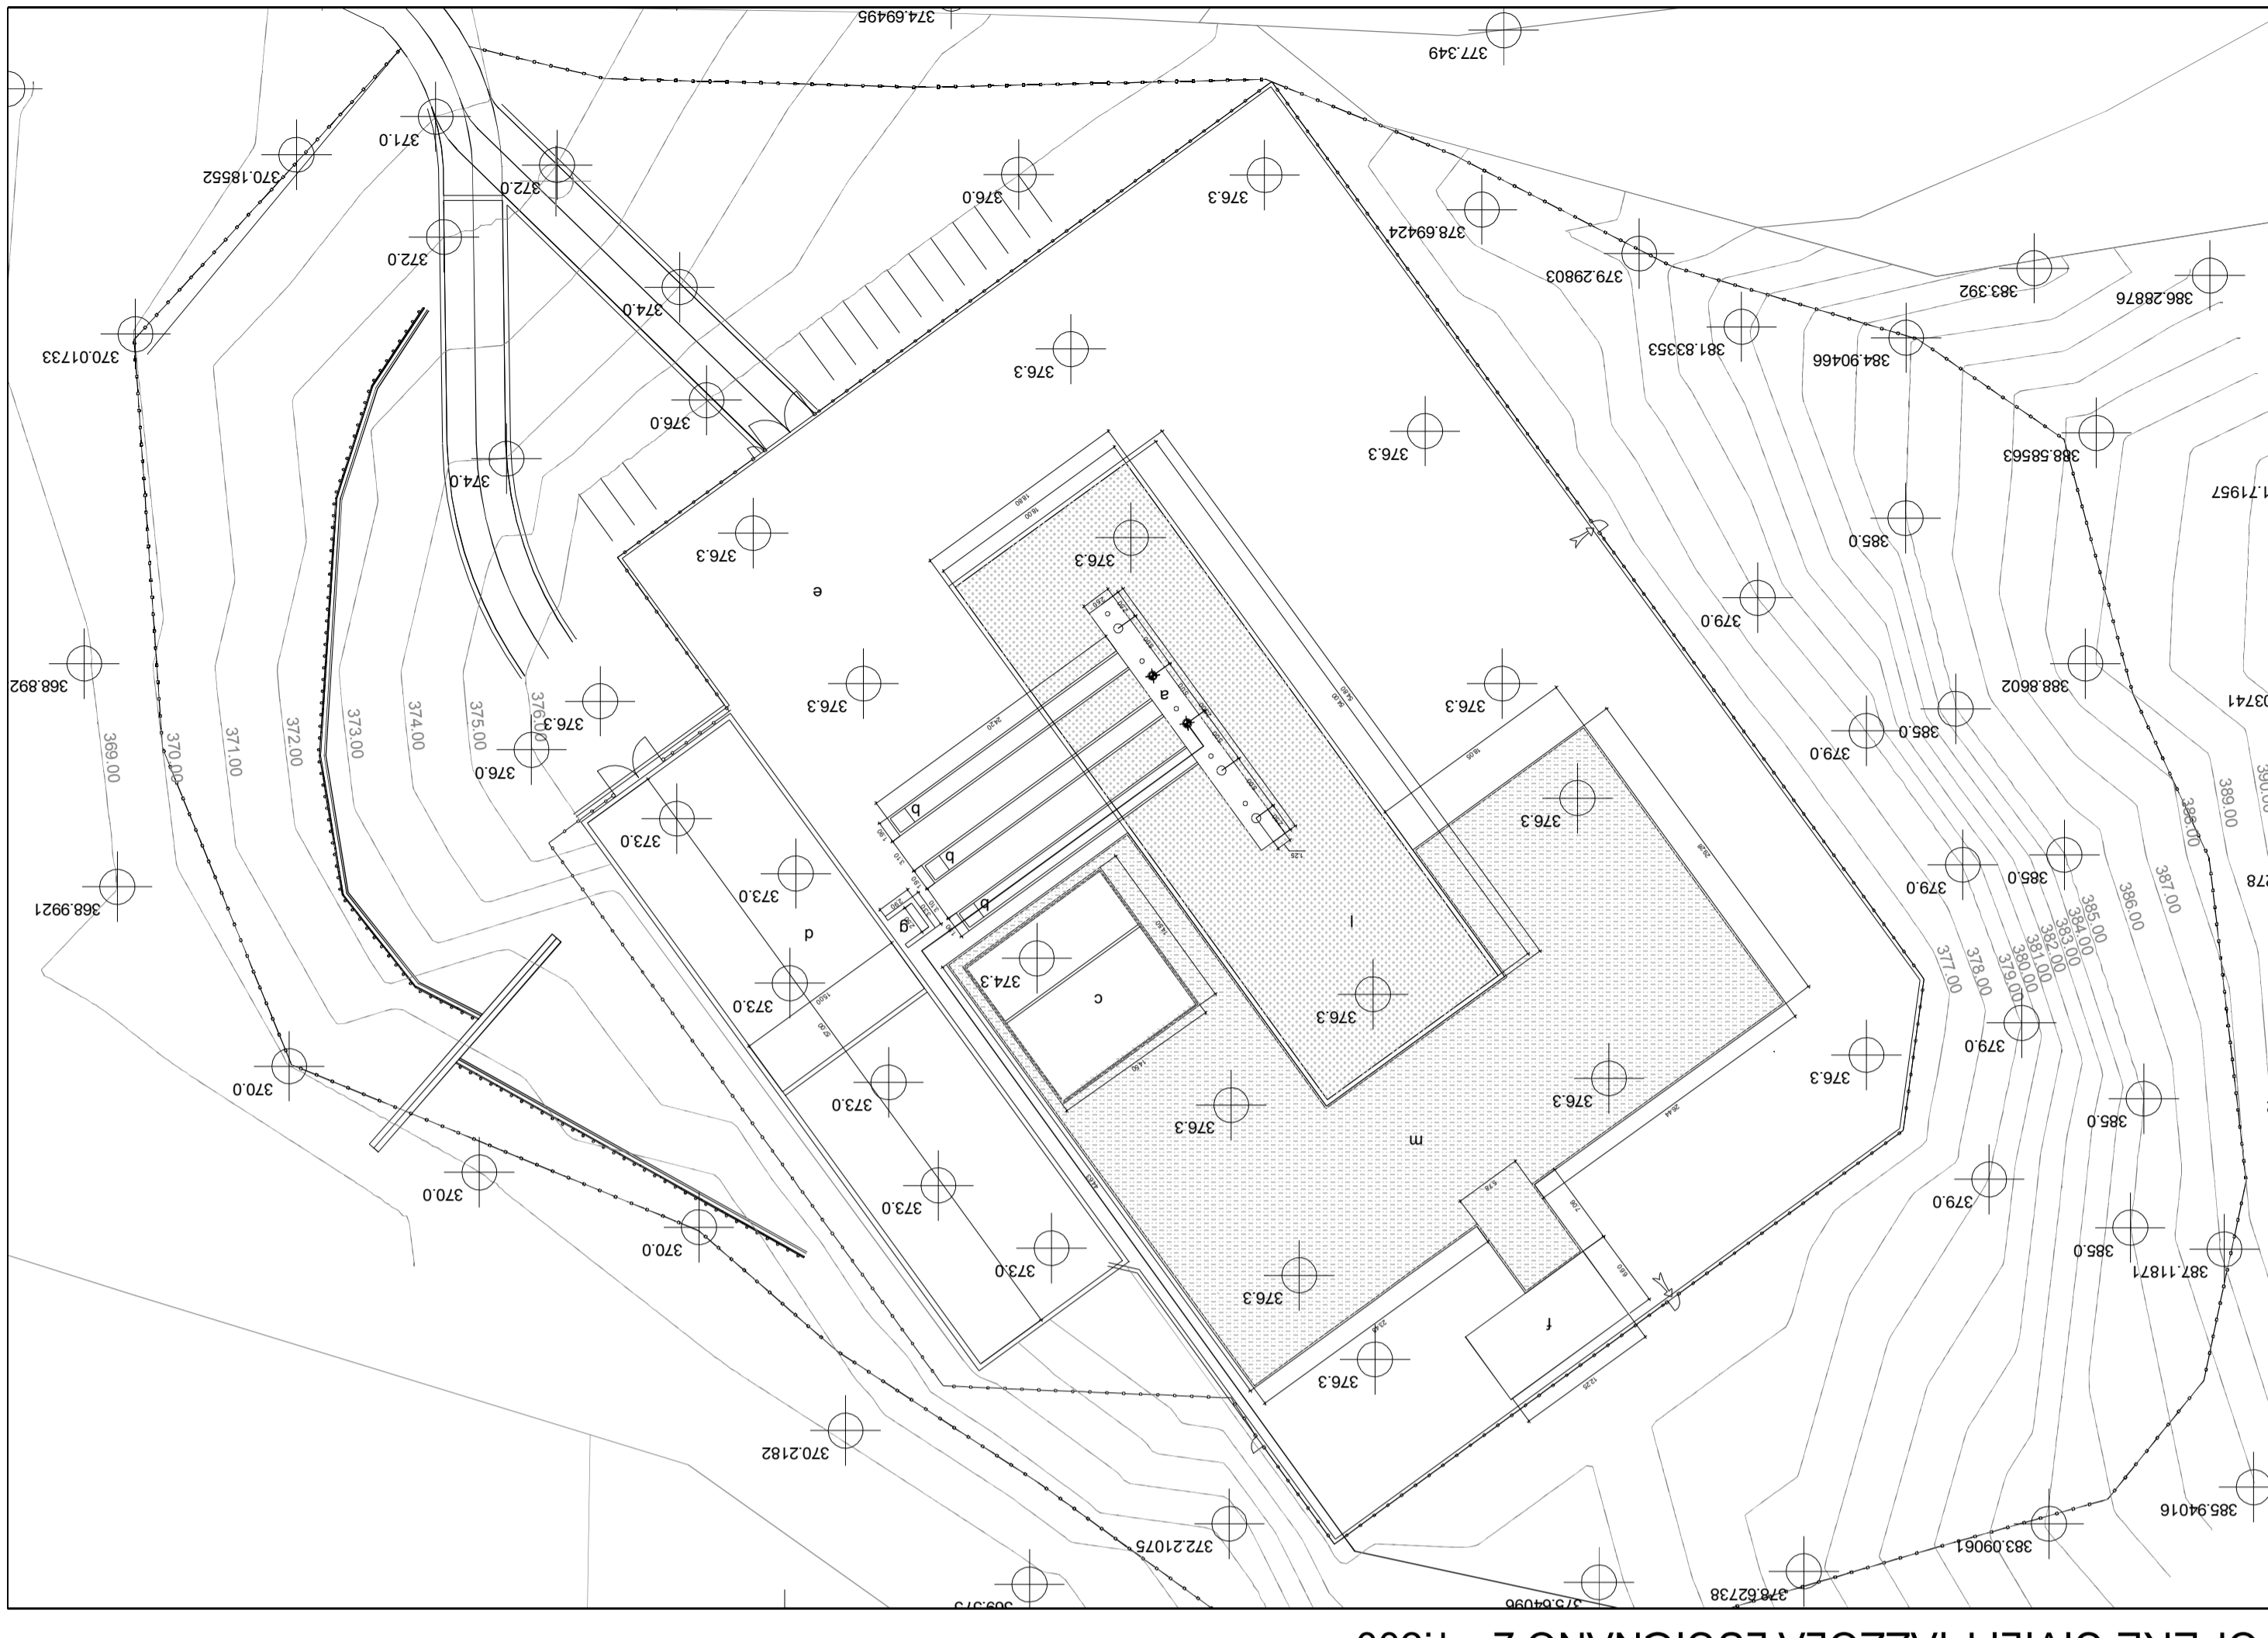

OPERE CIVILI PIAZZOLA LUCIGNANO 2 - 1:500

LEGENDA

| | |
|---|--------------------------------------|
| a | Cantina di perforazione |
| b | Cunicolo per condotta di produzione |
| c | Vasca reflui di perforazione |
| d | Muro di contenimento e vasca acqua |
| e | Piazzale postazione |
| f | Vasca deposito oli |
| g | Basamento per separatore ciclonico |
| h | Plinto di sostegno degli Aircooler |
| i | Plinto di sostegno del locale uffici |
| l | Soletta in c.a. |
| m | Area impermeabilizzata |
| n | Vasca di prima pioggia |
| → | Recinzione esterna |
| → | Recinzioni interne |

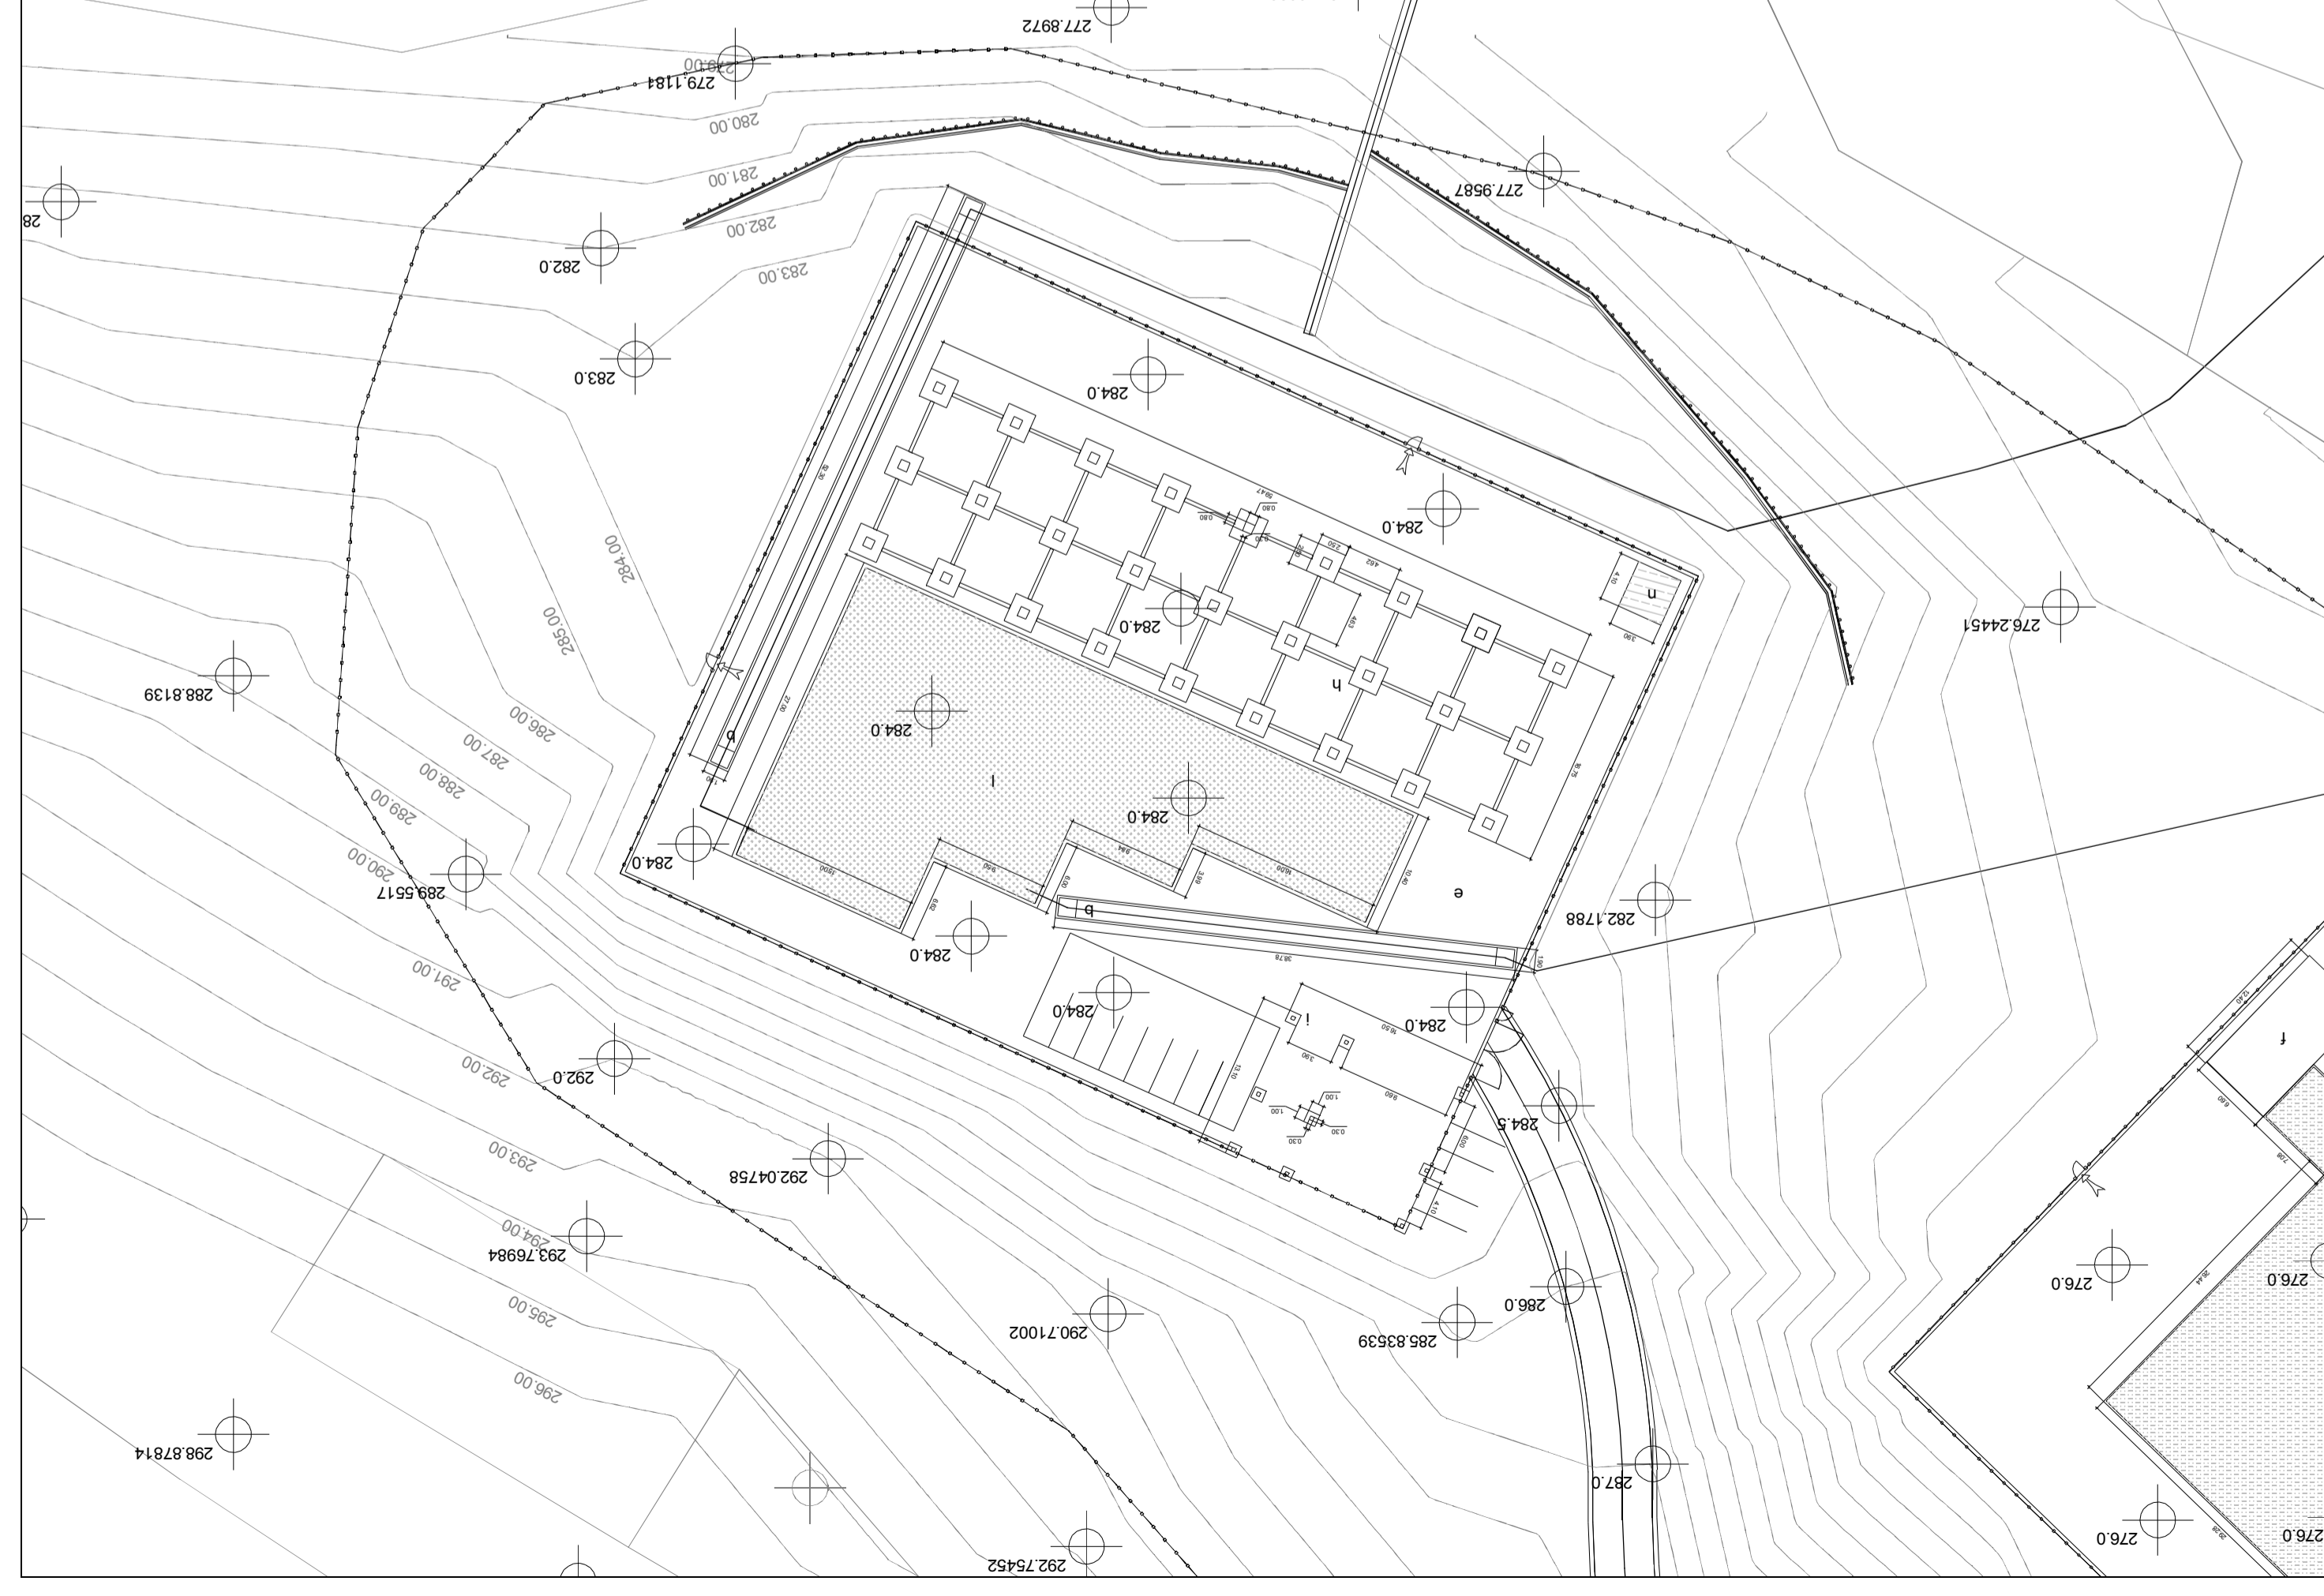

OPERE CIVILI PIAZZALE IMPIANTO - 1:500

**PERMESSO DI RICERCA DI RISORSE
GEOTERMICHE FINALIZZATO ALLA
SPERIMENTAZIONE DI UN IMPIANTO PILOTA
CONVENZIONALMENTE DENOMINATO
"LUCIGNANO"
COMUNE DI RADICONDOLI - PROVINCIA DI SIENA**

PRONOMENTE:
Lucignano Pilot Project S.r.l.

LUCIGNANO PILOT PROJECT

PROGETTO DEFINITIVO

NUMERO ELABORATO: **LCG-TAV12-V00**
TTITOLO: **Layout Opere Civili**

PRONOMENTE:
LPP S.r.l.
Via Norvegia n° 68 - 56021 Cascina (PI)
TEL: 050 6205317 - FAX: 050 0987814
email: technical@renewem.com
PFC: lpst@legalmiliti.it

PROGETTAZIONE:
RENEWEM S.r.l.
Via Norvegia n° 68 - 56021 Cascina (PI)
TEL: 050 6205317 - FAX: 050 0987814
email: technical@renewem.com
PFC: renewem@pec.renewem.com

QUESTO DOCUMENTO E' DI PROPRIETA' DELLA SOCIETA' LPP S.r.l. - OGNI RIPRODUZIONE DEVE ESSERE ESPRESSAMENTE AUTORIZZATA