

ISO N.2

S72 prof. 2,8 m	Gen 01 mg/kg	D.M.471 25.10.99 mg/kg
Aromatici		
Etilbenzene	50,2	50
Xilene	262	50
Sommatoria	317,39	-
Altre sostanze		
Idrocarb. leggeri C<12	949,79	250

P31 prof. 2,5/3,0 m	Dic 05 mg/kg	D.M.471 25.10.99 mg/kg
Aromatici		
Benzene	3,39	2
Xilene	72,1	50
Altre sostanze		
Idrocarb. leggeri C<12	1930	250
Idrocarb. totali	37824	750


P31 prof. 5,5/6,1 m	Dic 05 mg/kg	D.M.471 25.10.99 mg/kg
Aromatici		
Benzene	104	2
Etilbenzene	86,6	50
Xilene	338	50
Sommatoria	562,4	-
Altre sostanze		
Idrocarb. leggeri C<12	8758	250
Idrocarb. totali	23522	750

S103 prof. 2,5/3,0 m	Dic 05 mg/kg	D.M.471 25.10.99 mg/kg
Aromatici		
Benzene	31,3	2
Altre sostanze		
Idrocarb. leggeri C<12	1874	250
Idrocarb. totali	8715	750
S103 prof. 4,5/5,0 m	Dic 05 mg/kg	D.M.471 25.10.99 mg/kg
Aromatici		
Benzene	5,82	2
Altre sostanze		
Idrocarb. leggeri C<12	1861	250
Idrocarb. totali	4523	750

P15 prof. 5,0 m	Gen 01 mg/kg	D.M.471 25.10.99 mg/kg
Aromatici		
Benzene	6,59	2
Xilene	92,2	50
Sommatoria	150,59	-

S102 prof. 2,5/3,0 m	Dic 05 mg/kg	D.M.471 25.10.99 mg/kg
Altre sostanze		
Idrocarb. leggeri C<12	382	250
Idrocarb. totali	1661	750

GRIGLIA 25x25

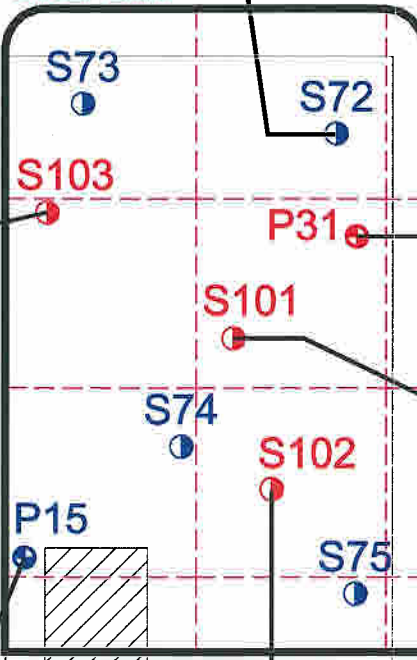

S101 prof. 2,7/3,4 m	Dic 05 mg/kg	D.M.471 25.10.99 mg/kg
Aromatici		
Benzene	92	2
Xilene	139	50
Sommatoria	297,1	-
Altre sostanze		
Idrocarb. leggeri C<12	3900	250
Idrocarb. totali	30507	750

S101 prof. 4,5/5,0 m	Dic 05 mg/kg	D.M.471 25.10.99 mg/kg
Aromatici		
Benzene	5,11	2
Xilene	51,1	50
Altre sostanze		
Idrocarb. leggeri C<12	1700	250
Idrocarb. totali	2069	750


LEGENDA

NUOVE INDAGINI (DICEMBRE 2005)

- TERRENI CON VALORI SUPERIORI AI LIMITI DI RIFERIMENTO IMPOSTI DAL D.M.471/99
- PIEZOMETRO
- SONDAGGIO

INDAGINI PREGRESSE (GENNAIO 2001)

- TERRENI CON VALORI SUPERIORI AI LIMITI DI RIFERIMENTO IMPOSTI DAL D.M.471/99
- PIEZOMETRO
- SONDAGGIO

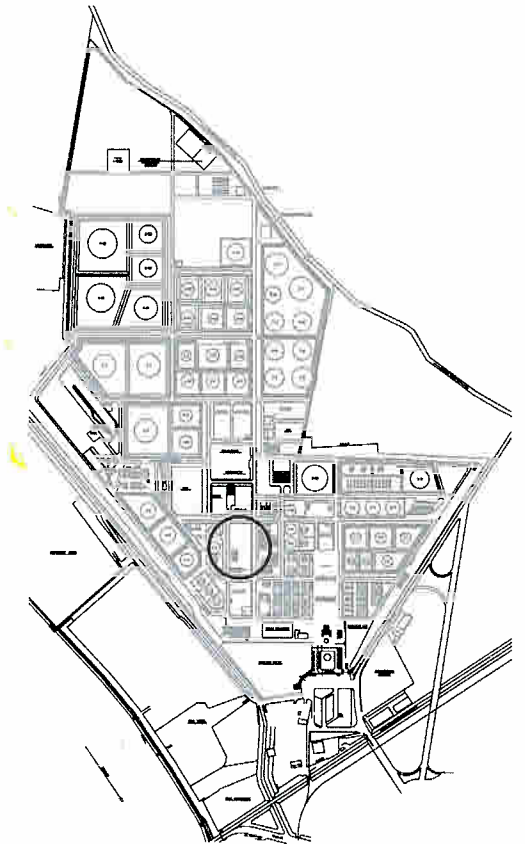

SCALA GRAFICA

TOPPING 2

REV.	DESCRIZIONE	DATA	DIS.	CONTR.	APP.
-	-	-	-	-	-

**URS**  
Italia

Via Bertoni, 4  
I-20146 Milano  
Tel. +39.02.422556.1  
Fax. +39.02.422556.21

**TAMOI RAFFINAZIONE S.p.A.**  
Raffineria di Cremona

**FIGURA 05: QUALITA' DEI TERRENI DELL'ORIZZONTE INSATURO**

DIS.	CONTR.	APP.	DATA	PLOT	SCALA	N° COMMESSA	N° DISEGNO
G.F.	P.A.	G.C.	18/01/2005	1:1	1:1.000	43985391	FIGURA 05

E' VIETATA LA RIPRODUZIONE DI QUESTO DOCUMENTO SENZA PREVENTIVA AUTORIZZAZIONE SCRITTA URS ITALIA