
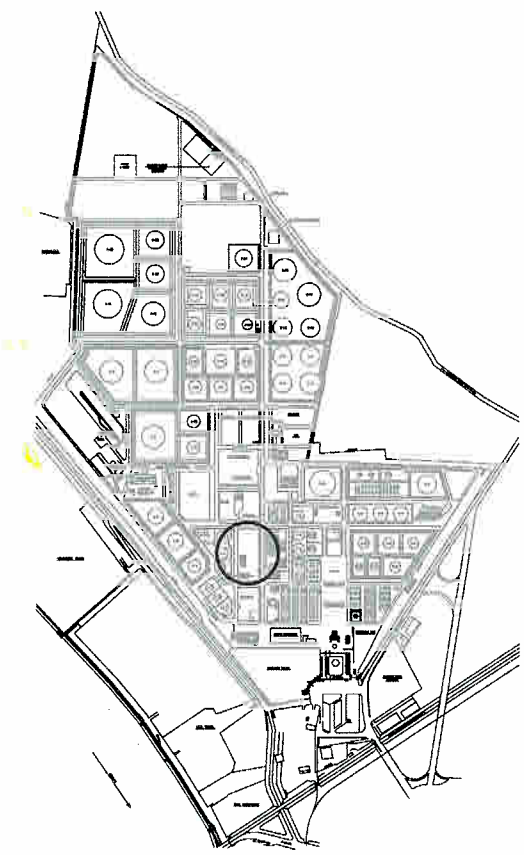
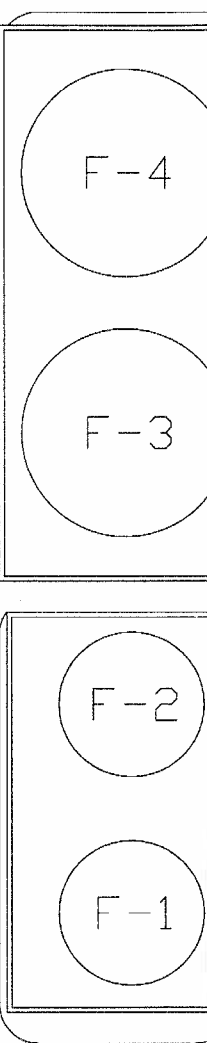
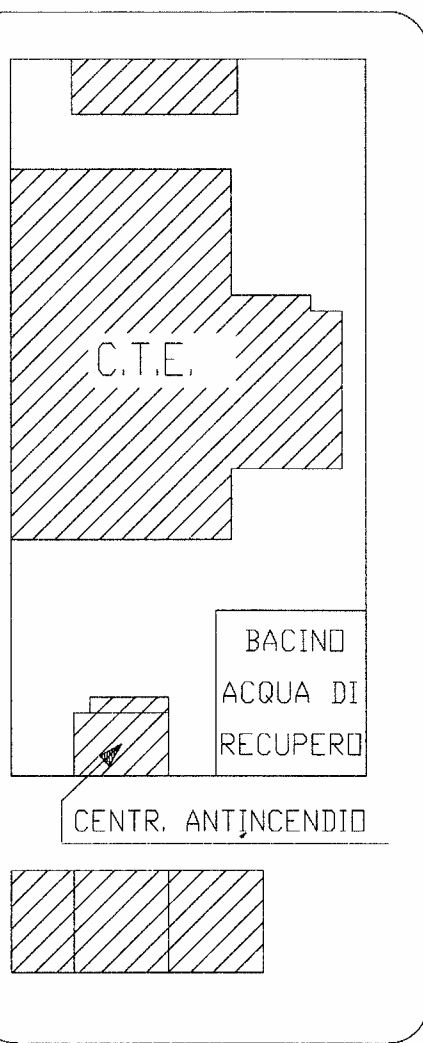


ISO N.2

D.O.U.FINER

TORRI DI REFRIGERAZIONE

GRIGLIA 25x25

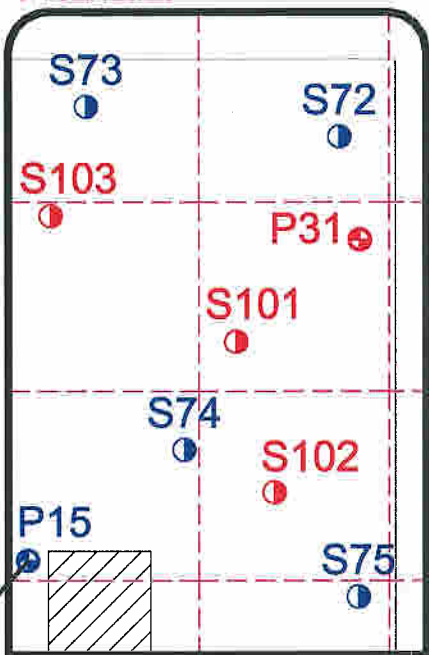

LEGENDA	
NUOVE INDAGINI (DICEMBRE 2005)	
TERRENI CON VALORI SUPERIORI AI LIMITI DI RIFERIMENTO IMPOSTI DAL D.M.471/99	
+	PIEZOMETRO
●	SONDAGGIO
INDAGINI PREGRESSE (GENNAIO 2001)	
TERRENI CON VALORI SUPERIORI AI LIMITI DI RIFERIMENTO IMPOSTI DAL D.M.471/99	
+	PIEZOMETRO
●	SONDAGGIO
** NELL'ANALISI NON E' STATO POSSIBILE SEPARARE I DUE RISULTATI	

A-4

L-9

L-8

L-7

P15	Mar 01 µg/l	D.M.471 25.10.99 µg/l
Metalli		
Ferro	15675	200
Manganese	2350	50
Composti organici aromatici		
Benzene	39904	1
Toluene	3374	15
Etilbenzene	21293**	50
Xilene		10

TOPPING 2

B-4

ct-4

B-3

ct-3

B-2

ct-2

M7

M8

M6



SCALA GRAFICA

REV.	DESCRIZIONE	DATA	DIS.	CONTR.	APP.
-	-	-	-	-	-
-	-	-	-	-	-
-	-	-	-	-	-

URS Italia

Via Bertini, 4
I-20146 Milano
Tel. +39.02.422556.1
Fax. +39.02.422556.21

TAMOIL RAFFINAZIONE S.p.A.
Raffineria di Cremona

FIGURA 06: QUALITA' DELLE ACQUE DI FALDA (MARZO 2001)

DIS.	CONTR.	APP.	DATA	PLOT	SCALA	N° COMMESSA	N° DISEGNO
G.F.	P.A.	G.C.	18/01/2005	1:1	1:1.000	43985391	FIGURA 06

E' VIETATA LA RIPRODUZIONE DI QUESTO DOCUMENTO SENZA PREVENTIVA AUTORIZZAZIONE SCRITTA URS ITALIA