



GRIGLIA 25x25

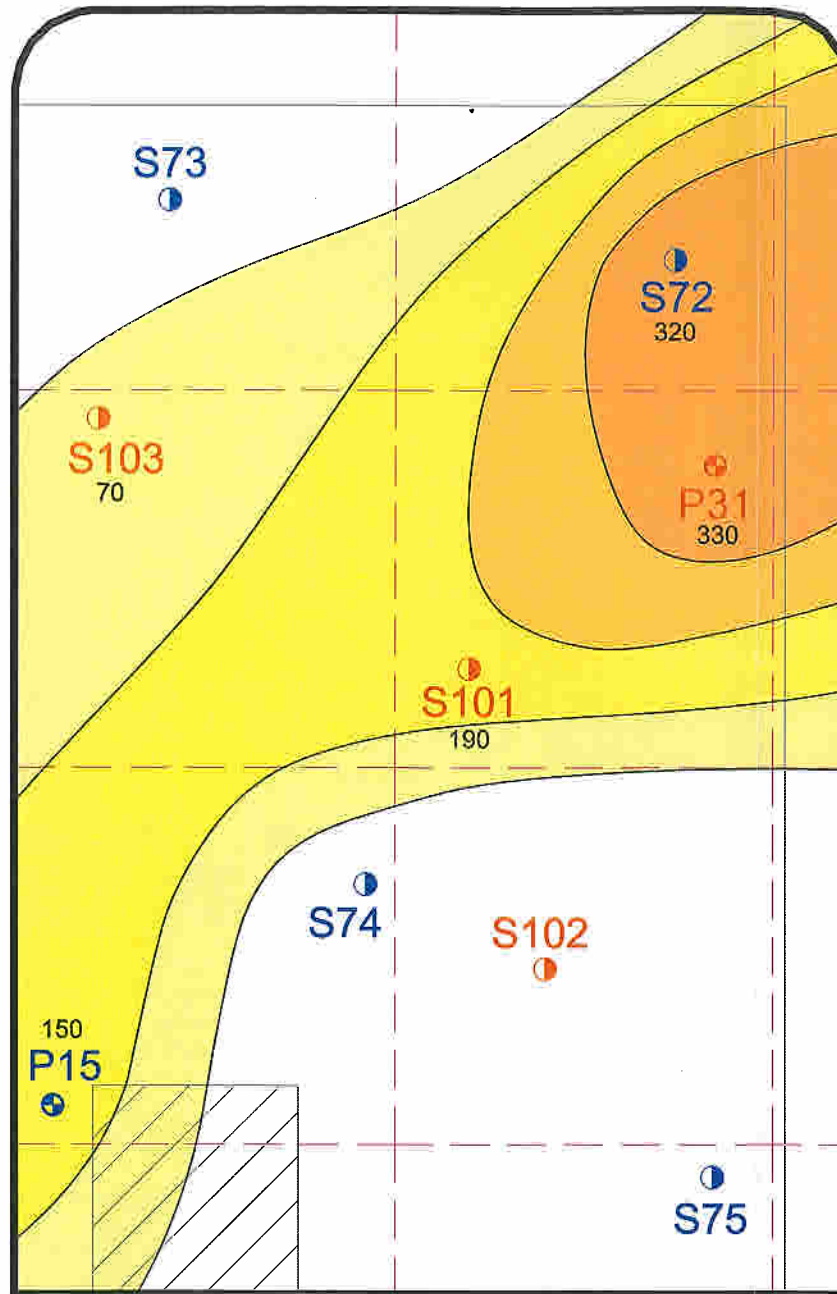

LEGENDA	
NUOVE INDAGINI (DICEMBRE 2005)	
	PIEZOMETRO
	SONDAGGIO
INDAGINI PREGRESSE (GENNAIO 2001)	
	PIEZOMETRO
	SONDAGGIO
AREE CON VALORI DI CONCENTRAZIONE DELLA SOMMATORIA DI BTEX COMPRESI TRA:	
	< 100 mg/kg, ma con almeno un parametro eccedente i limiti di riferimento imposti dal D.M.471/99
	100 - 200 mg/kg
	200 - 300 mg/kg
	> 300 mg/kg

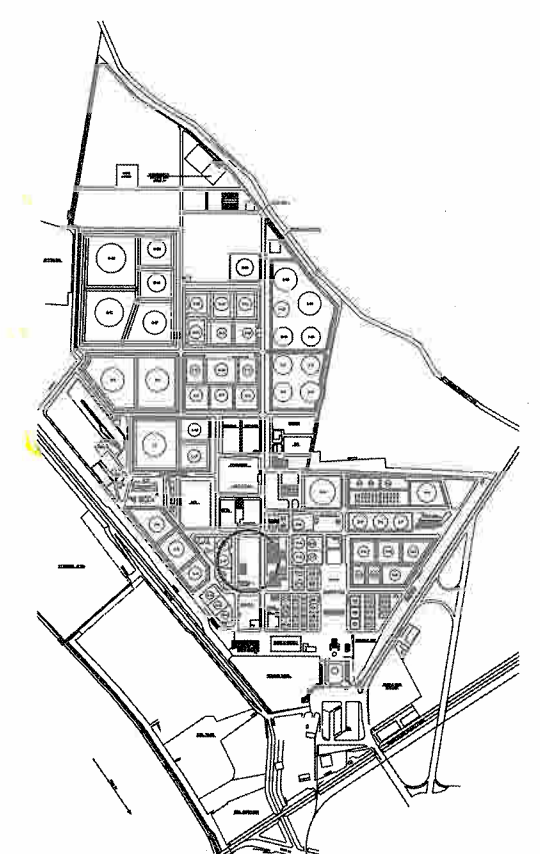

L-9

L-8

L-7



SCALA GRAFICA

C.T.E.

CENTR. ANTINCENDIO

REV.	DESCRIZIONE	DATA	DIS.	CONTR.	APP.
-	-	-	-	-	-
-	-	-	-	-	-

URS
Italia

Via Bertieri, 4
I-20146 Milano
Tel. +39.02.422556.1
Fax. +39.02.422556.21

TAMOIL RAFFINAZIONE S.p.A.
Raffineria di Cremona

**FIGURA 07: MAPPA DEI TERRENI:
AREE CONTAMINATE DA BTEX**

DIS.	CONTR.	APP.	DATA	PLOT	SCALA	N° COMMESSA	N° DISEGNO
G.F.	P.A.	G.C.	18/01/2005	1:0.5	1:500	43985391	FIGURA 07

E' VIETATA LA RIPRODUZIONE DI QUESTO DOCUMENTO SENZA PREVENTIVA AUTORIZZAZIONE SCRITTA URS ITALIA

N:\BID\04\TAMOIL\RAFFINERIA CREMONA\43985391\INDAGINI\AREE NUOVA CENTRALE\FIGURA 07.dwg