



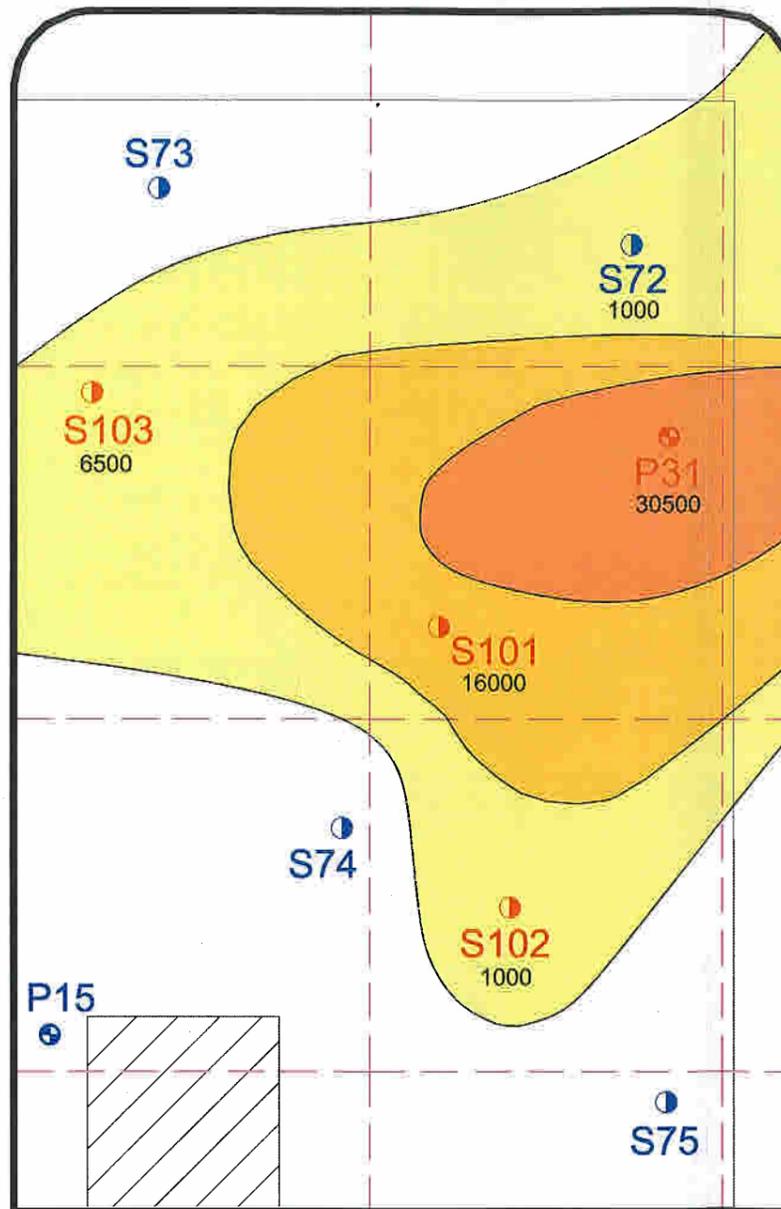

GRIGLIA 25x25



LEGENDA	
<b>NUOVE INDAGINI (DICEMBRE 2005)</b>	
	PIEZOMETRO
	SONDAGGIO
<b>INDAGINI PREGRESSE (GENNAIO 2001)</b>	
	PIEZOMETRO
	SONDAGGIO
<b>AREE CON VALORI DI CONCENTRAZIONE DI IDROCARBURI TOTALI COMPRESI TRA:</b>	
	750 - 10000 mg/kg
	10000 - 20000 mg/kg
	> 20000 mg/kg

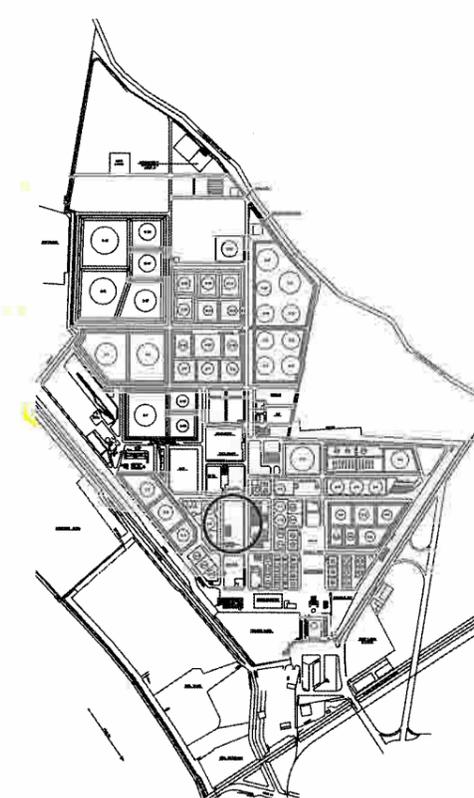

L-9

L-8

L-7



SCALA GRAFICA

C.T.E.

CENTR. ANTINCENDIO

REV.	DESCRIZIONE	DATA	DIS.	CONTR.	APP.
-	-	-	-	-	-
-	-	-	-	-	-
-	-	-	-	-	-

**URS**  
Italia

Via Bertieri, 4  
I-20146 Milano  
Tel. +39.02.422556.1  
Fax. +39.02.422556.21

**TAMOIL RAFFINAZIONE S.p.A.**  
Raffineria di Cremona

**FIGURA 09: MAPPA DEI TERRENI:  
AREE CONTAMINATE DA IDROCARBURI TOTALI**

DIS.	CONTR.	APP.	DATA	PLOT	SCALA	N° COMMESSA	N° DISEGNO
G.F.	P.A.	G.C.	18/01/2005	1:0.5	1:500	43985391	FIGURA 09

E' VIETATA LA RIPRODUZIONE DI QUESTO DOCUMENTO SENZA PREVENTIVA AUTORIZZAZIONE SCRITTA URS ITALIA

N:\BUDGET\TAMOIL\RAFFINERIA CREMONA\ASSISTENTI\INDAGINI AREE NUOVA CENTRALE\FIGURA 09.dwg