


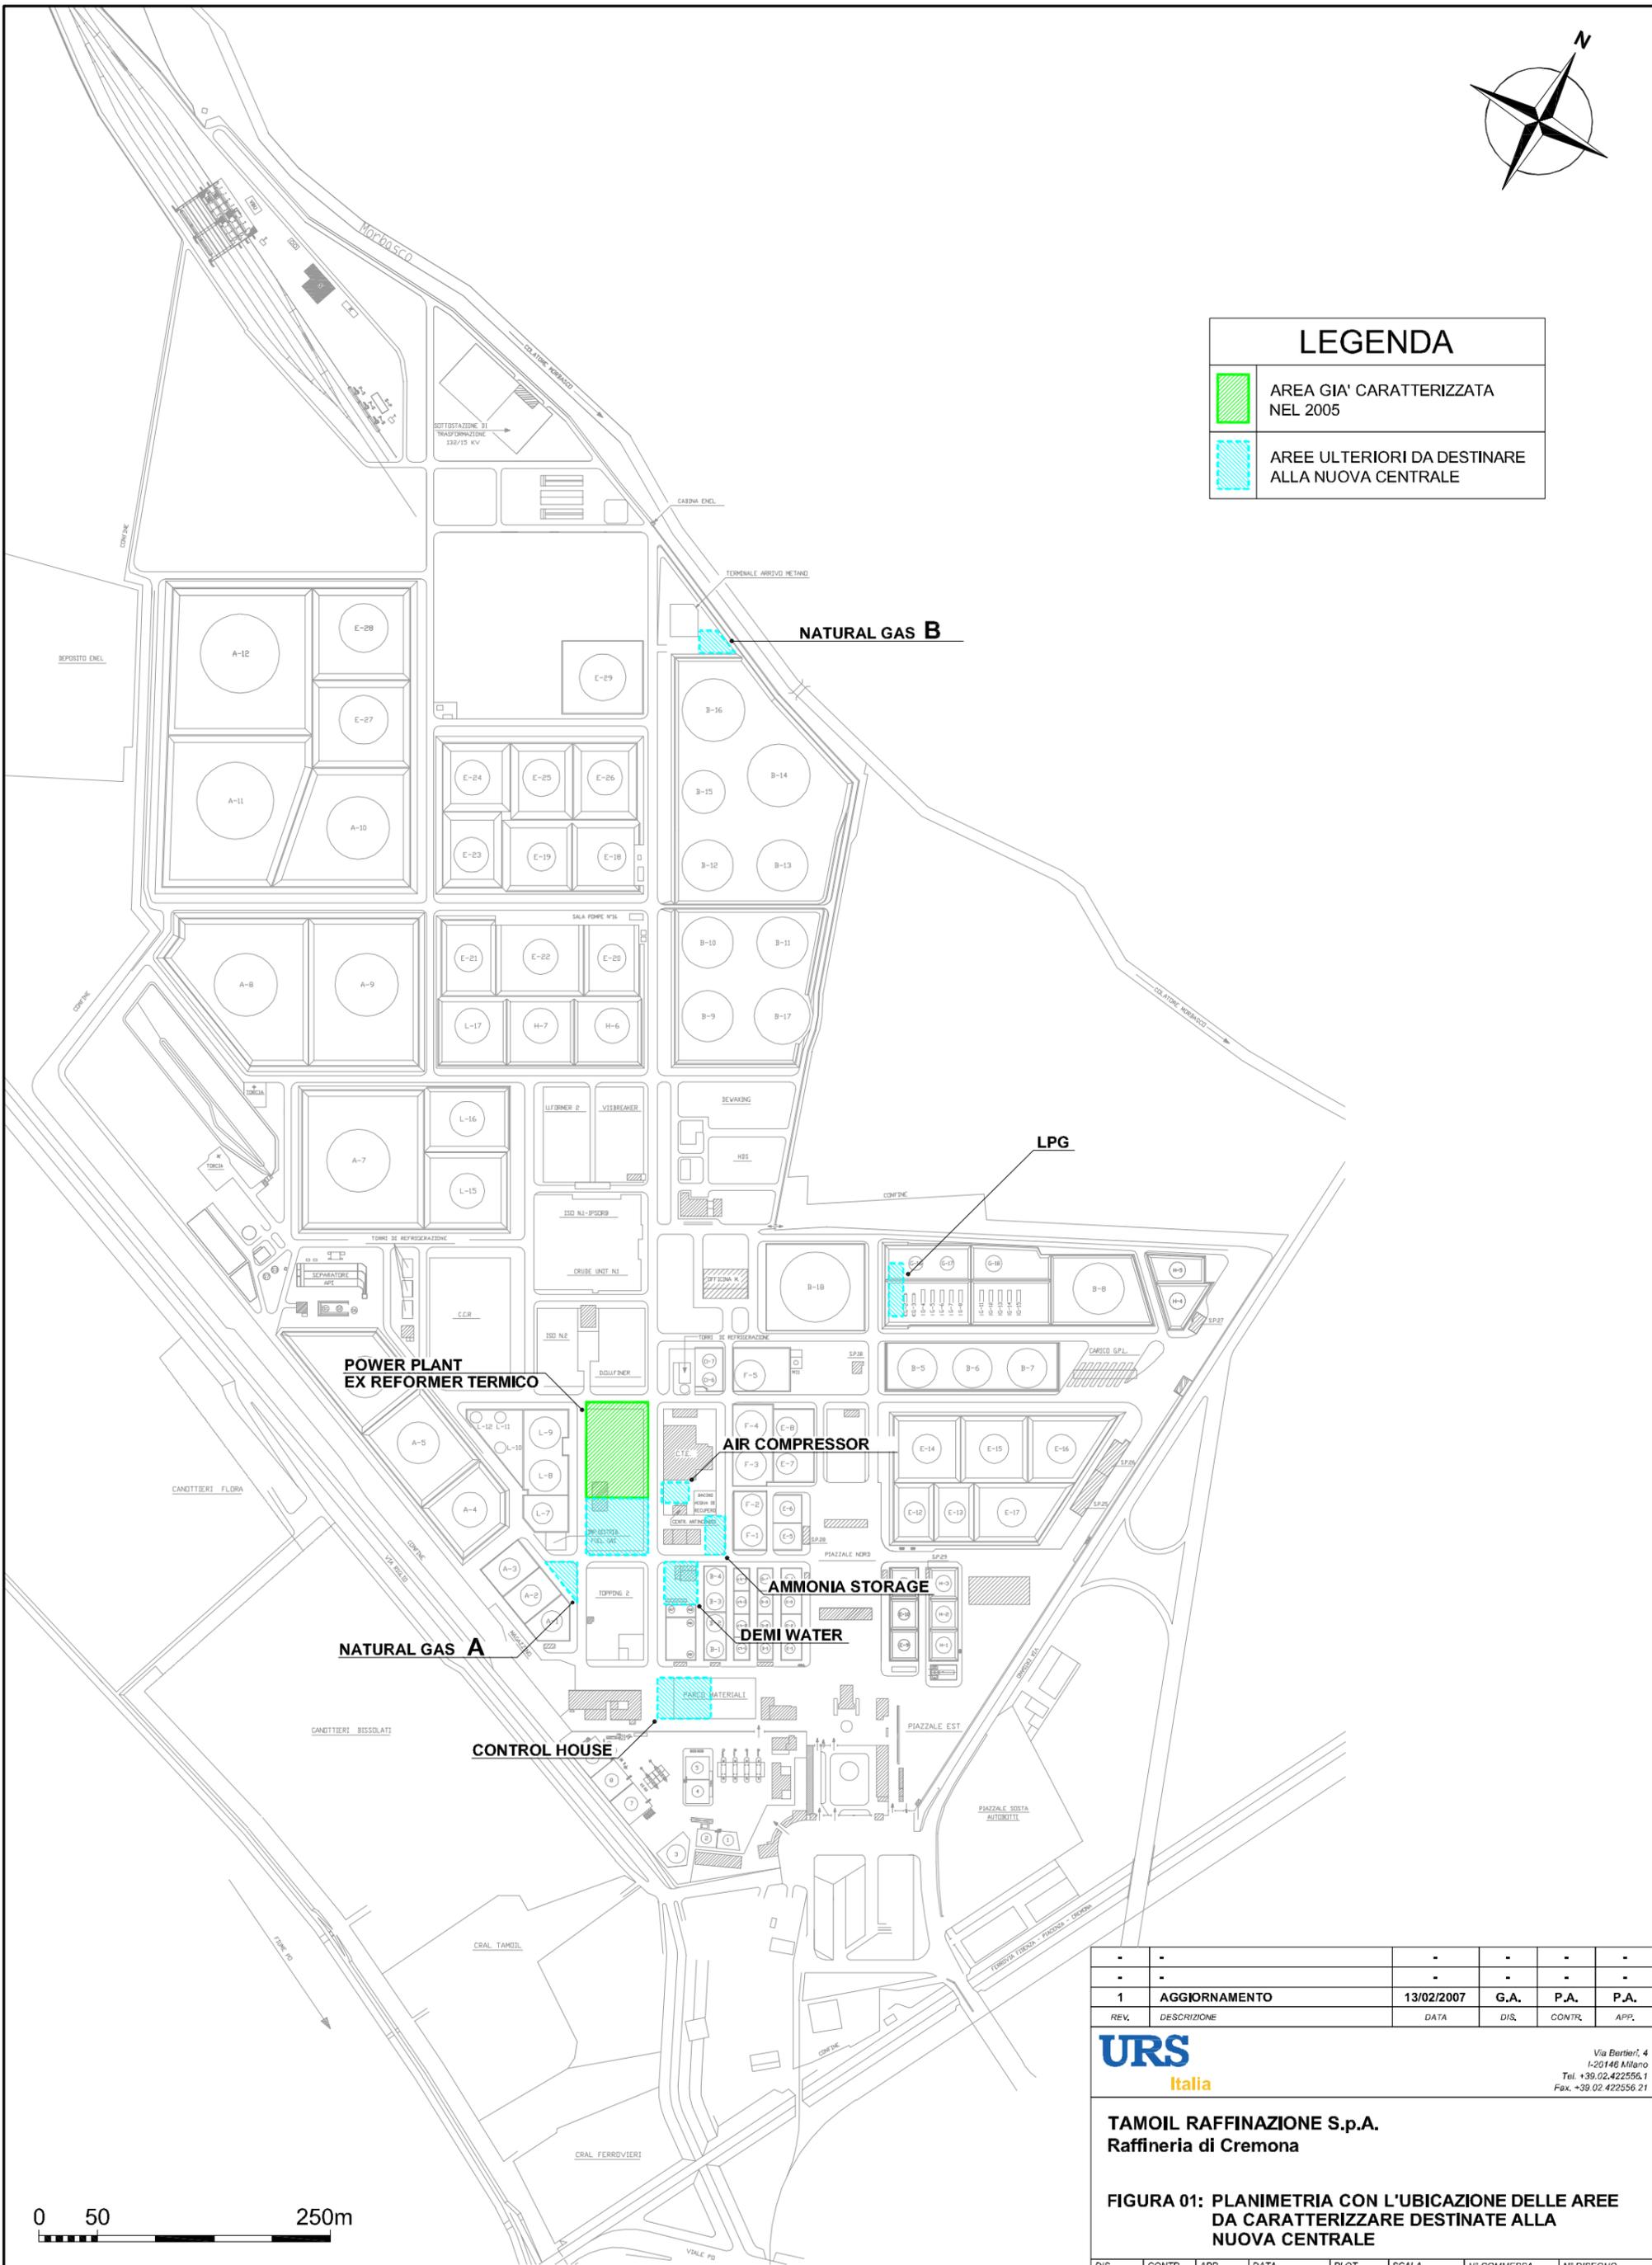

### LEGENDA

	AREA GIA' CARATTERIZZATA NEL 2005
	AREE ULTERIORI DA DESTINARE ALLA NUOVA CENTRALE



SCALA GRAFICA

-	-	-	-	-	-
1	AGGIORNAMENTO	13/02/2007	G.A.	P.A.	P.A.
REV.	DESCRIZIONE	DATA	DIS.	CONTR.	APP.
<b>TAMOIL RAFFINAZIONE S.p.A.</b> <b>Raffineria di Cremona</b>					
<b>FIGURA 01: PLANIMETRIA CON L'UBICAZIONE DELLE AREE DA CARATTERIZZARE DESTINATE ALLA NUOVA CENTRALE</b>					
DIS.	CONTR.	APP.	DATA	PLOT	SCALA
G.F.	A.S.	P.A.	20/10/2006	1:5	1:5,000
			N° COMMESSA	N° DISEGNO	
			43985824	FIGURA 01	
E' VIETATA LA RIPRODUZIONE DI QUESTO DOCUMENTO SENZA PREVENTIVA AUTORIZZAZIONE SCRITTA URS ITALIA					

NEIPUDALVITANCQUIDATFIERERA CREMONAV3985824INTE GRAZION 2006FIGURA 01 REV.04