


LEGENDA	
	AREA GIA' CARATTERIZZATA NEL 2005
	AREE ULTERIORI DA DESTINARE ALLA NUOVA CENTRALE
	VERTICI DELLE AREE GEOREFERENZIATE

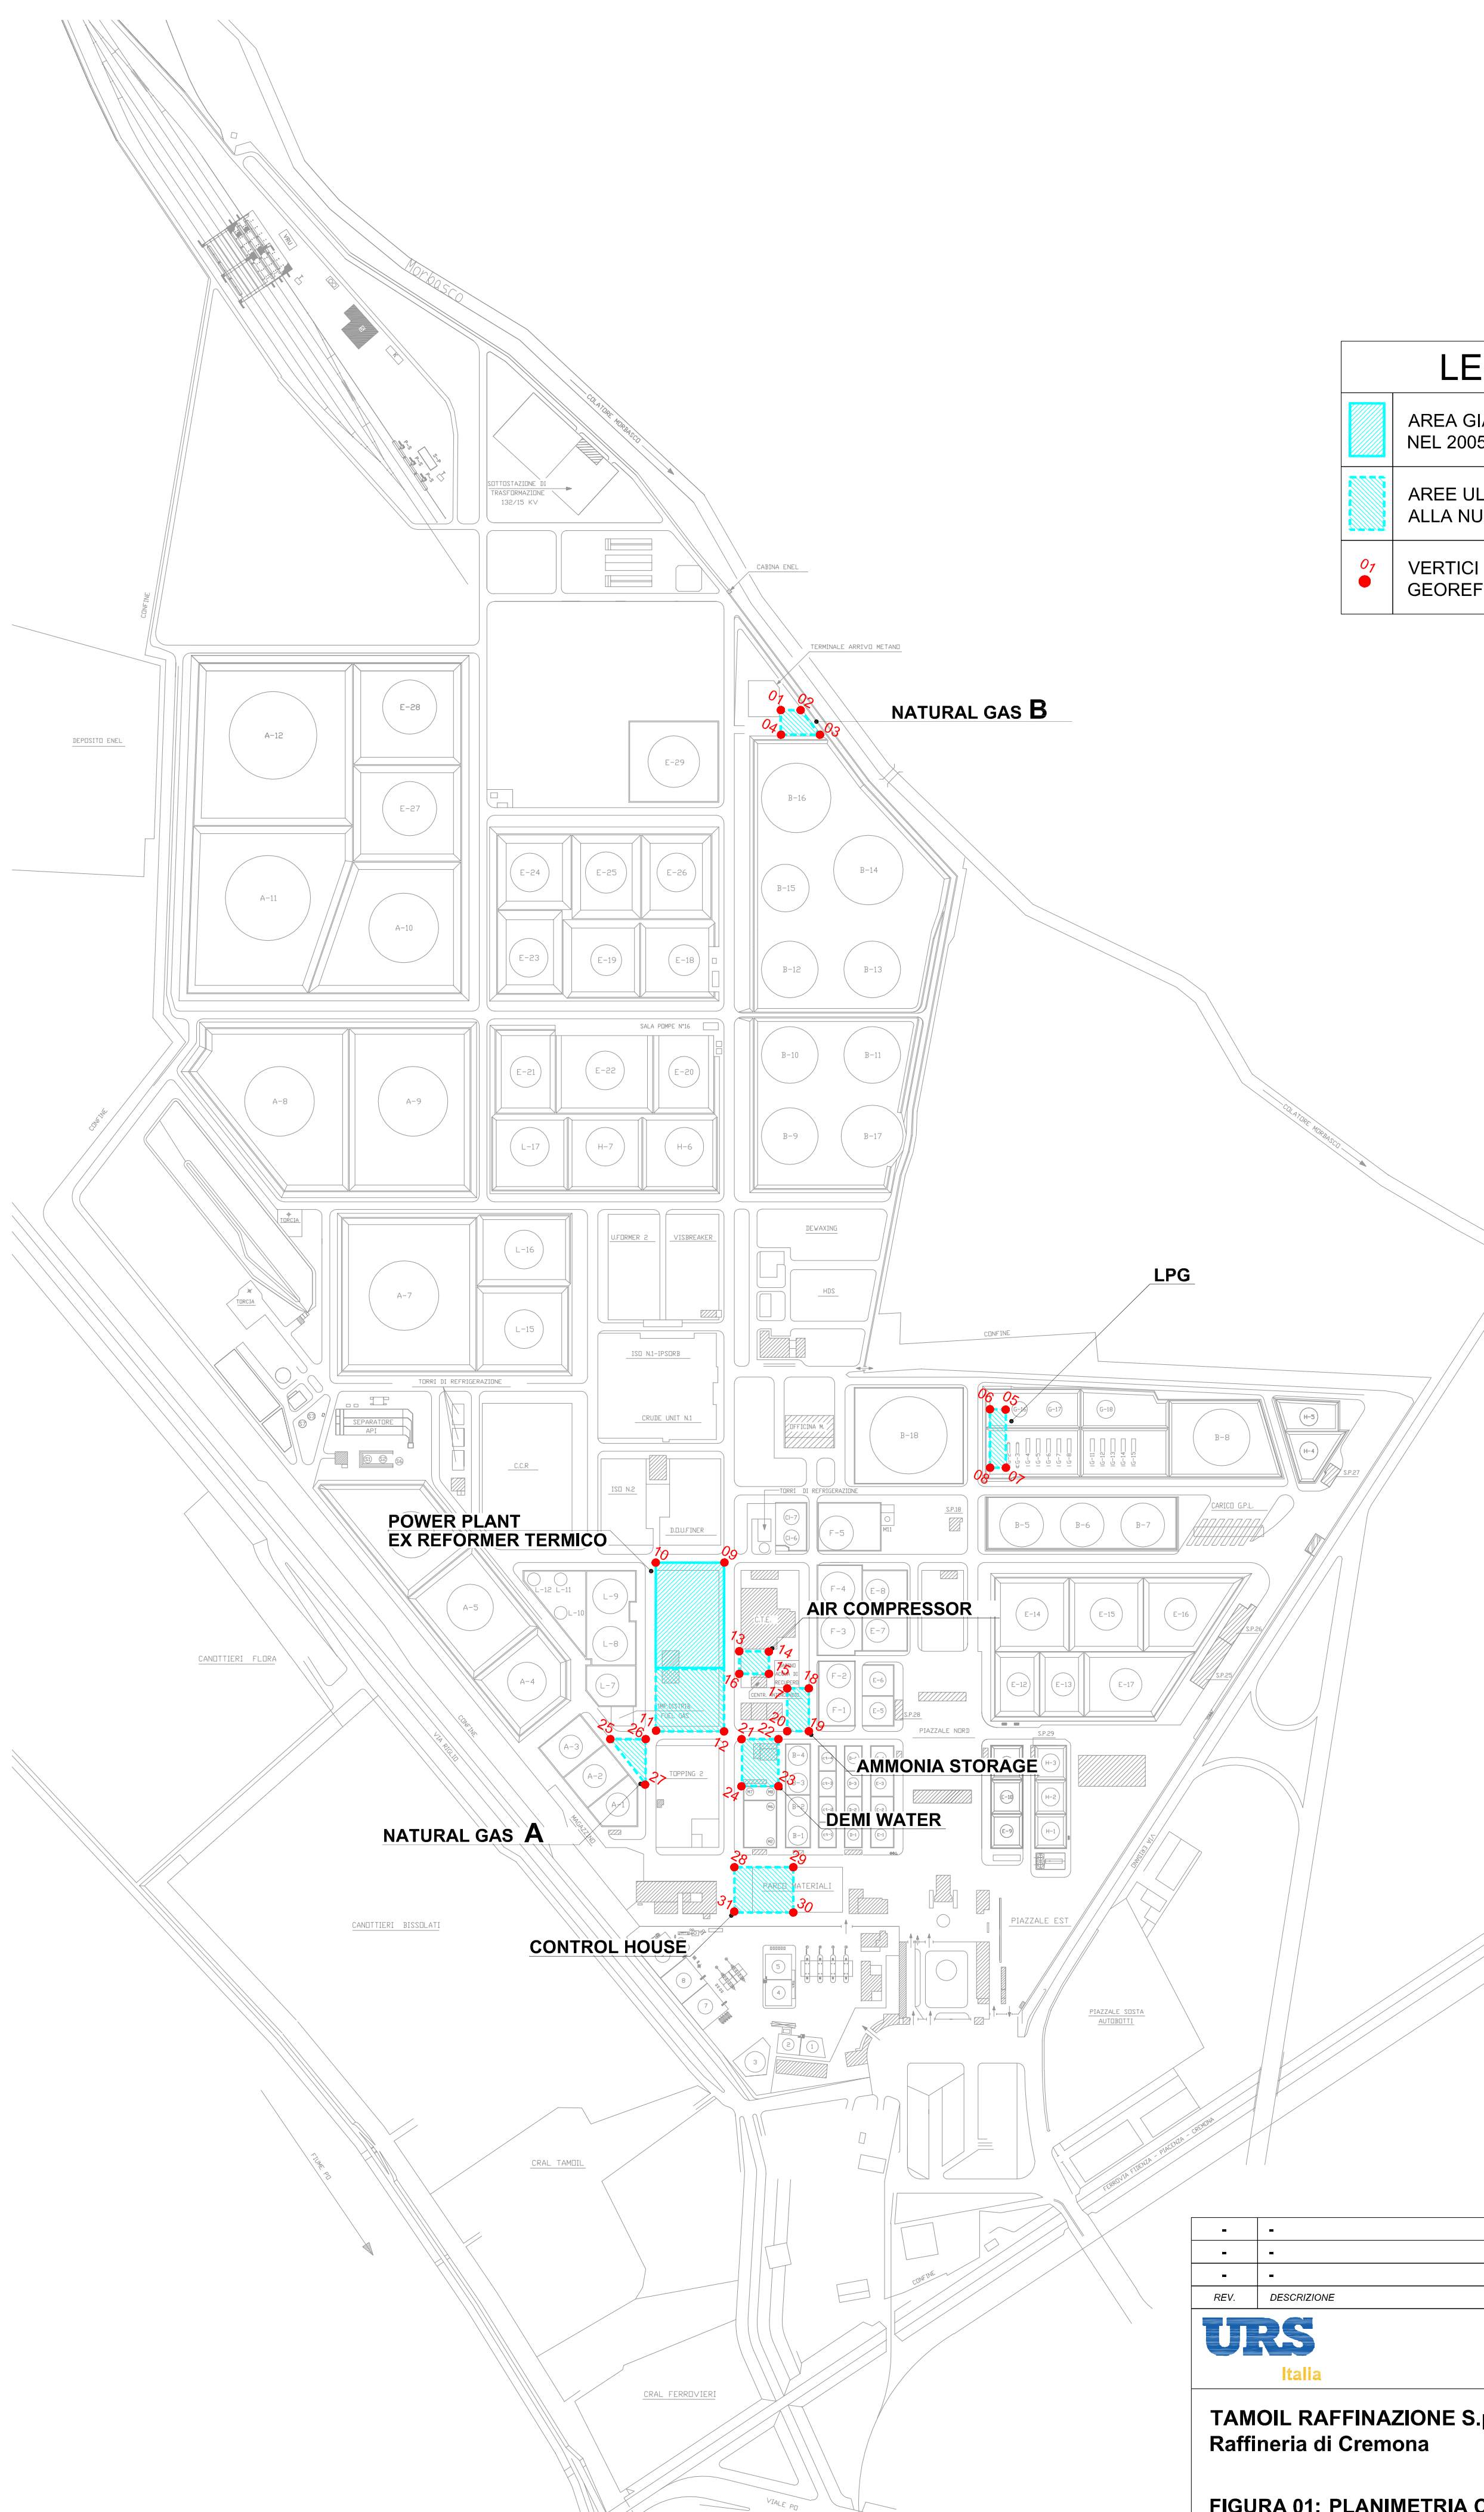

SCALA GRAFICA

REV.	DESCRIZIONE	DATA	DIS.	CONTR.	APP.
-	-	-	-	-	-
-	-	-	-	-	-
-	-	-	-	-	-



Via Watt, 27
I-20143 Milano
Tel. +39.02.422556.1
Fax. +39.02.422556.21

TAMOIIL RAFFINAZIONE S.p.A.
Raffineria di Cremona

FIGURA 01: PLANIMETRIA CON L'UBICAZIONE DELLE AREE DESTINATE ALLA NUOVA CENTRALE

DIS.	CONTR.	APP.	DATA	PLOT	SCALA	N° COMMESSA	N° DISEGNO
G.F.	F.S.	P.A.	03.05.07	1:3.5	1:3.500	43985824	FIGURA 01

E' VIETATA LA RIPRODUZIONE DI QUESTO DOCUMENTO SENZA PREVENTIVA AUTORIZZAZIONE SCRITTA URS ITALIA

N:\BUP\DA\Y17\TAMOIIL\RAFFINAZIONE CREMONA\43985824\INDAGINI NUOVA CENTRALE MARZO 2007\FIGURA 01.dwg