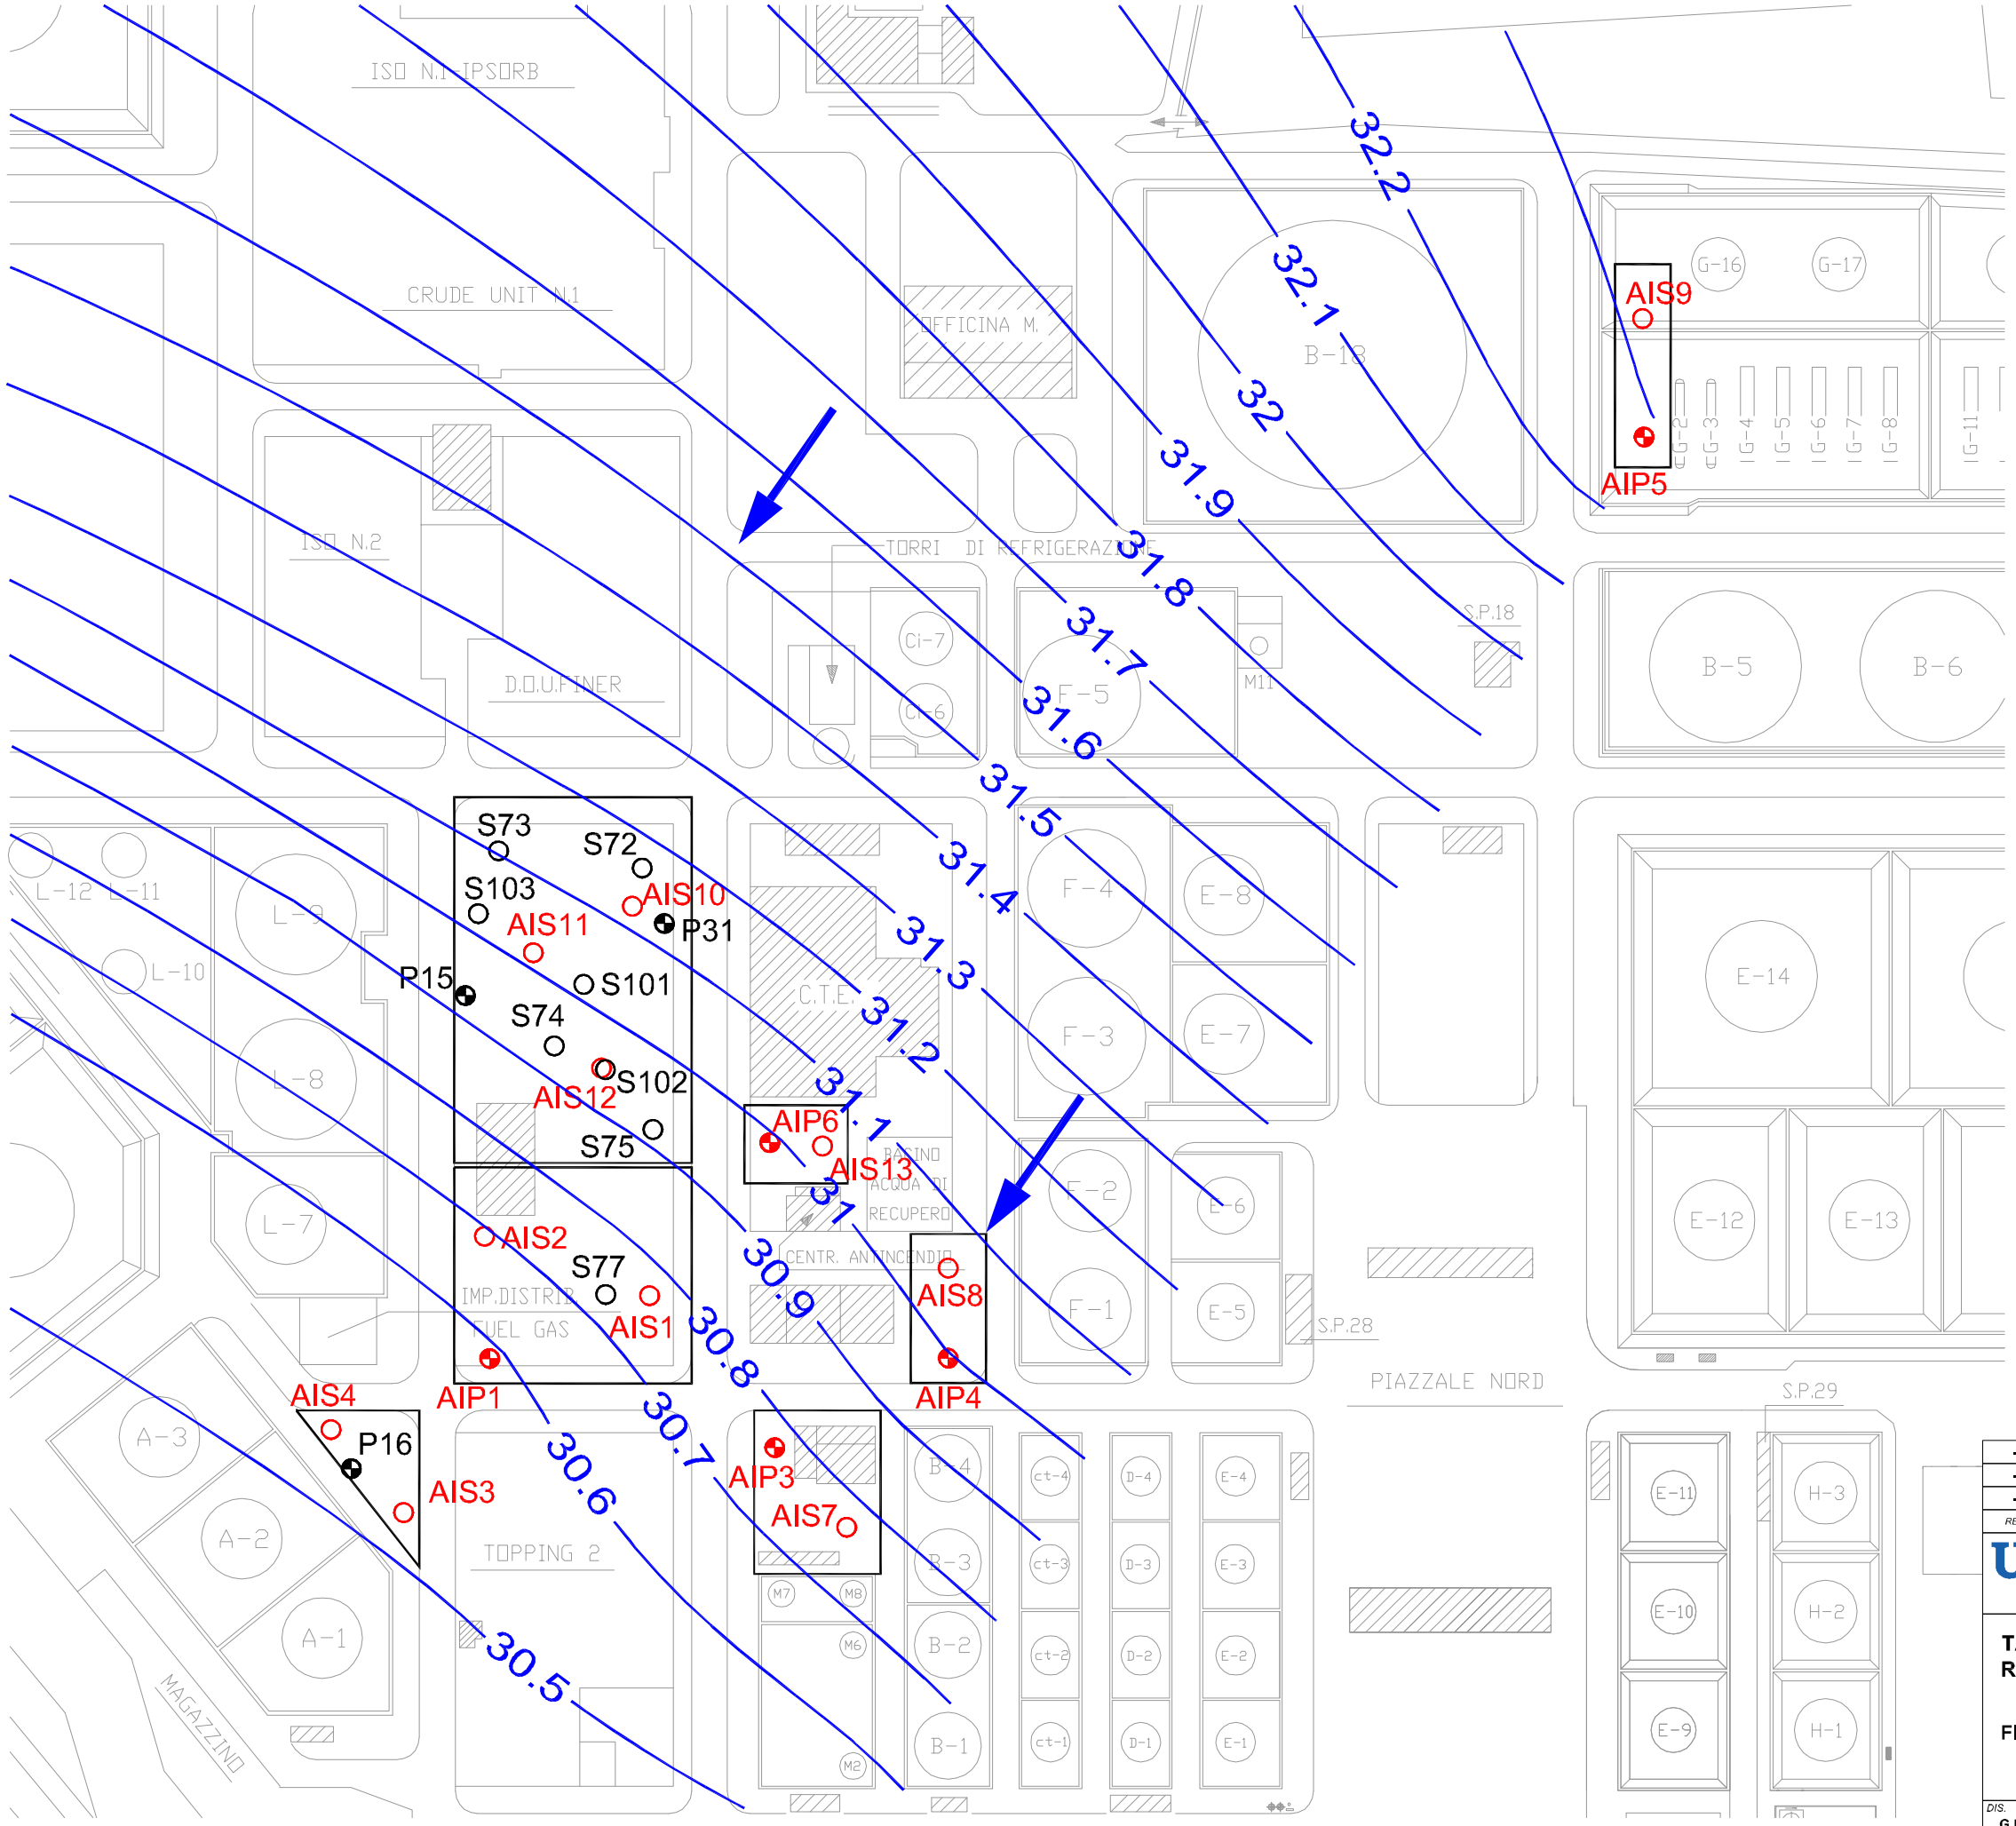

N

LEGENDA

INDAGINI GIA' ESEGUITE (2001 E 2005)	
●	POZZI DI MONITORAGGIO (3")
○	SONDAGGI A CAROTAGGIO
INDAGINI AGGIUNTIVE PIANIFICATE	
●	POZZI DI MONITORAGGIO (3")
○	SONDAGGI A CAROTAGGIO
31.8	ISOFREATICHE (m s.l.m.)
↗	DIREZIONE DI FLUSSO

0 10 50m

SCALA GRAFICA

REV.	DESCRIZIONE	DATA	DIS.	CONTR.	APP.
-	-	-	-	-	-
-	-	-	-	-	-
-	-	-	-	-	-

URS Italia

Via Watt, 27
I-20143 Milano
Tel. +39.02.422556.1
Fax. +39.02.422556.21

TAMOIL RAFFINAZIONE S.p.A.
Raffineria di Cremona

FIGURA 03: MAPPA DELLE ISOFREATICHE (MARZO 07)

DIS.	CONTR.	APP.	DATA	PLOT	SCALA	N° COMMESSA	N° DISEGNO
G.F.	F.S.	P.A.	10.04.07	1:1.5	1:1.500	43985824	FIGURA 03

E' VIETATA LA RIPRODUZIONE DI QUESTO DOCUMENTO SENZA PREVENTIVA AUTORIZZAZIONE SCRITTA URS ITALIA

N:\BUFDALV\TAMOIL\RAFFINERIA CREMONA\43985824\INDAGINI NUOVA CENTRALE MARZO 2007\FIGURA 03.dwg