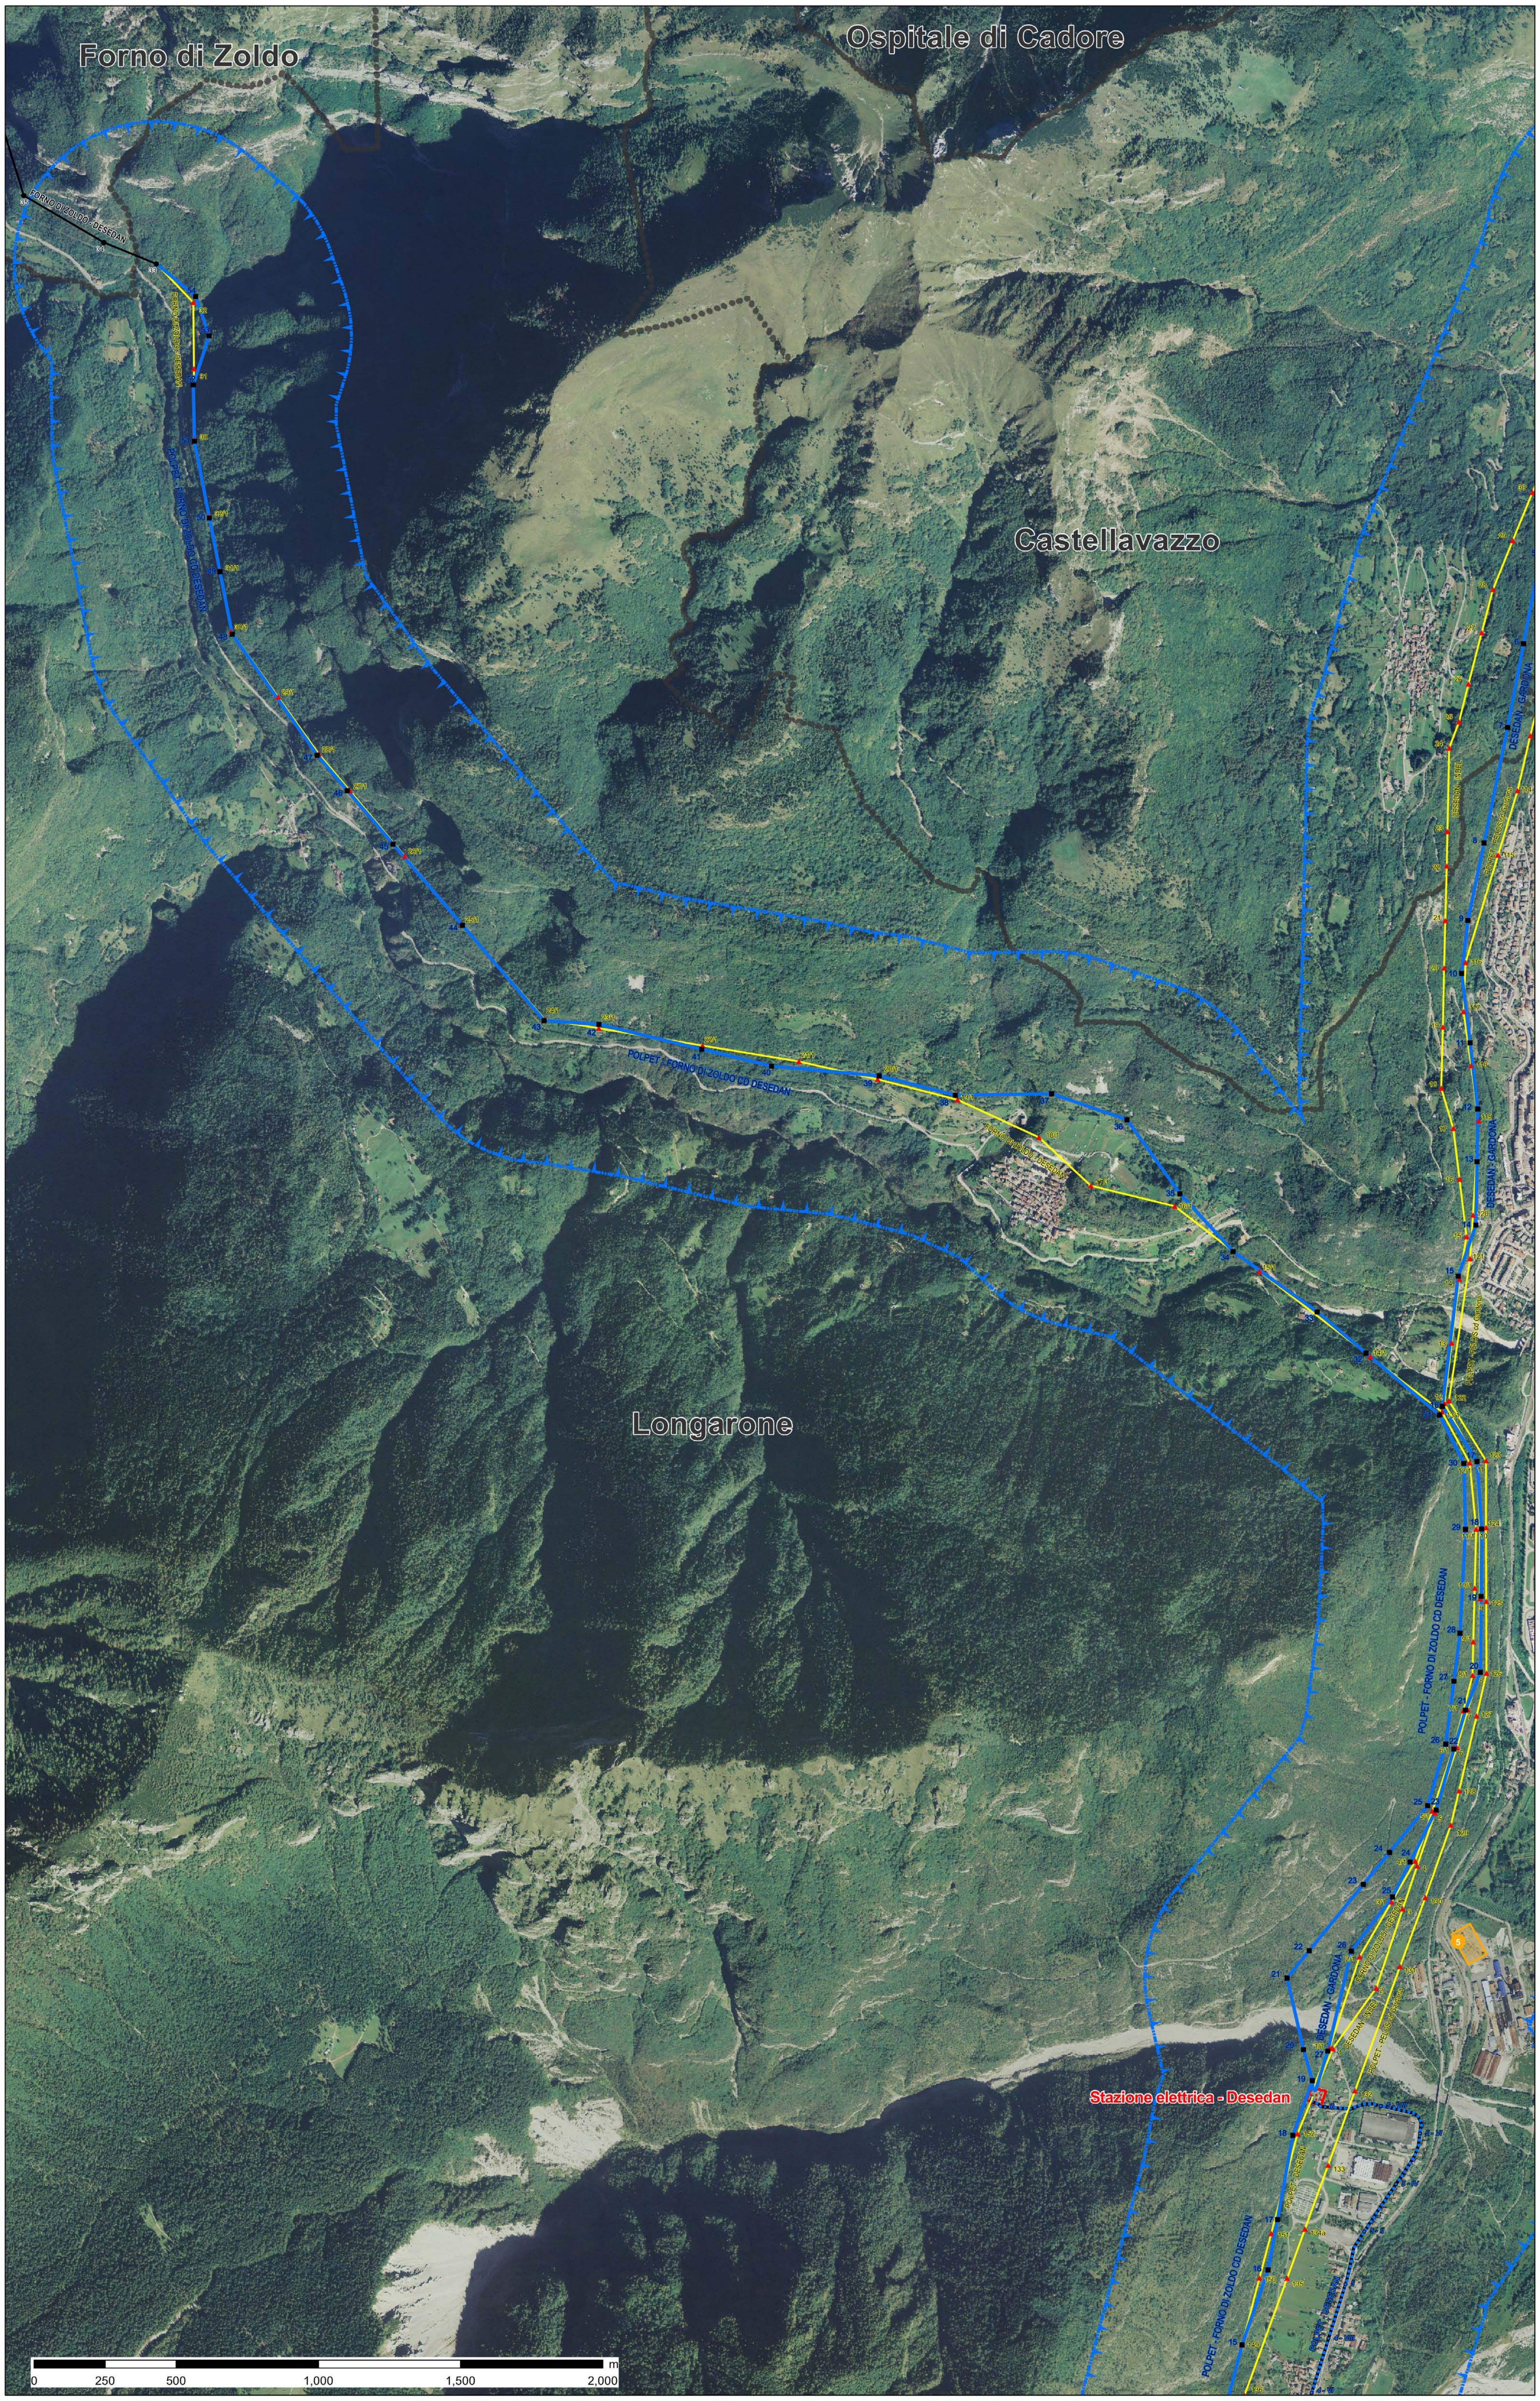

LEGENDA

N

- Confine comunale
- Area di influenza potenziale

OPERE INTERESSATE DAL PROGETTO

Stazioni e centrali elettriche
- Area ubicazione stazioni elettriche

Elettrodotti esistenti
- Elettrodotti 220 kV e 132 kV

Elettrodotti da demolire
- Elettrodotti 220 kV e 132 kV

Elettrodotti 132 kV in progetto
- Elettrodotti aerei 132 kV
- Elettrodotti aerei 220 kV declassati a 132 kV
- Elettrodotti aerei in DT 132 kV
- Elettrodotti in cavo interrato 132 kV

Elettrodotti 220 kV in progetto
- Elettrodotti aerei 220 kV
- Elettrodotti in cavo interrato 220 kV

Cantieri base
- Area ubicazione cantieri base

INQUADRAMENTO - SCALA 1:200.000

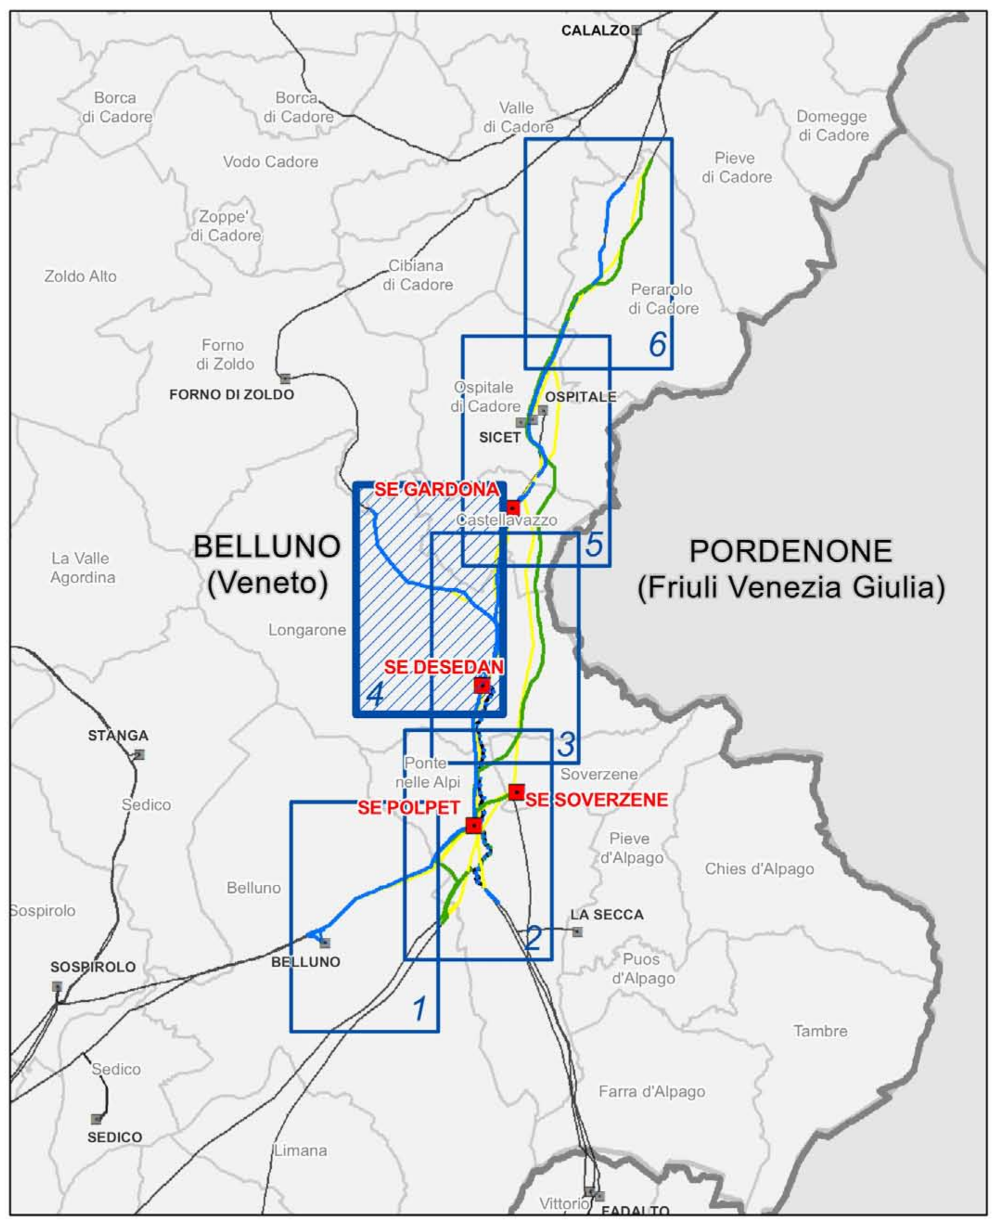

REVISIONI					
02	26/06/2015	Emissione per integrazione volontaria a seguito sopralluogo istruttorio	GEOTECH	E.MARCHEGIANI ING-SI-SAM	N.RIVABENE ING-SI-SAM
01	luglio 2014	Integrazioni volontarie	GEOTECH	E.MARCHEGIANI ING-SI-SAM	N.RIVABENE ING-SI-SAM
00	giugno 2013	prima emissione	GEOTECH	F. CARRARETTO AOTPD UPRI Lin	N. FERRACIN AOTPD UPRI
N.	DATA	DESCRIZIONE	ELABORATO	VERIFICATO	APPROVATO

PROGETTISTA	CODIFICA DELL'ELABORATO	
GEOTECH S.r.l. SOCIETA' DI INGEGNERIA Via Nani, 7 Morbegno (SO) Tel: 0342610774 Fax: 0342615101 E-mail: info@geotech-srl.it sito: www.geotech-srl.it	D U 22215A1 B CX 11424	Terna Rete Italia TERNA GROUP

PROGETTO	TITOLO
OPERA N°0192	Razionalizzazione e Sviluppo della Rete di Trasmissione Elettrica Nazionale (RTN) nella media valle del Piave
RICAVATO DAL DOC. TERNA	**STUDIO DI IMPATTO AMBIENTALE**
CLASSIFICAZ. DI SICUREZZA	Corografia di progetto - Ortofoto

NOME DEL FILE	SCALA	FOGLIO
D U 22215A1 B CX 11424_4	1:10.000	4/6

Questo documento contiene informazioni di proprietà Terna SpA e deve essere utilizzato esclusivamente dal destinatario in relazione alle finalità per le quali è stato ricevuto. E' vietata qualsiasi forma di riproduzione o divulgazione senza l'esplicito consenso di Terna SpA.
This document contains information proprietary to TERNA S.p.A. and it will have to be used exclusively for the purposes for which it has been furnished. Whichever shape of spreading or reproduction without the written permission of TERNA S.p.A. is prohibit.