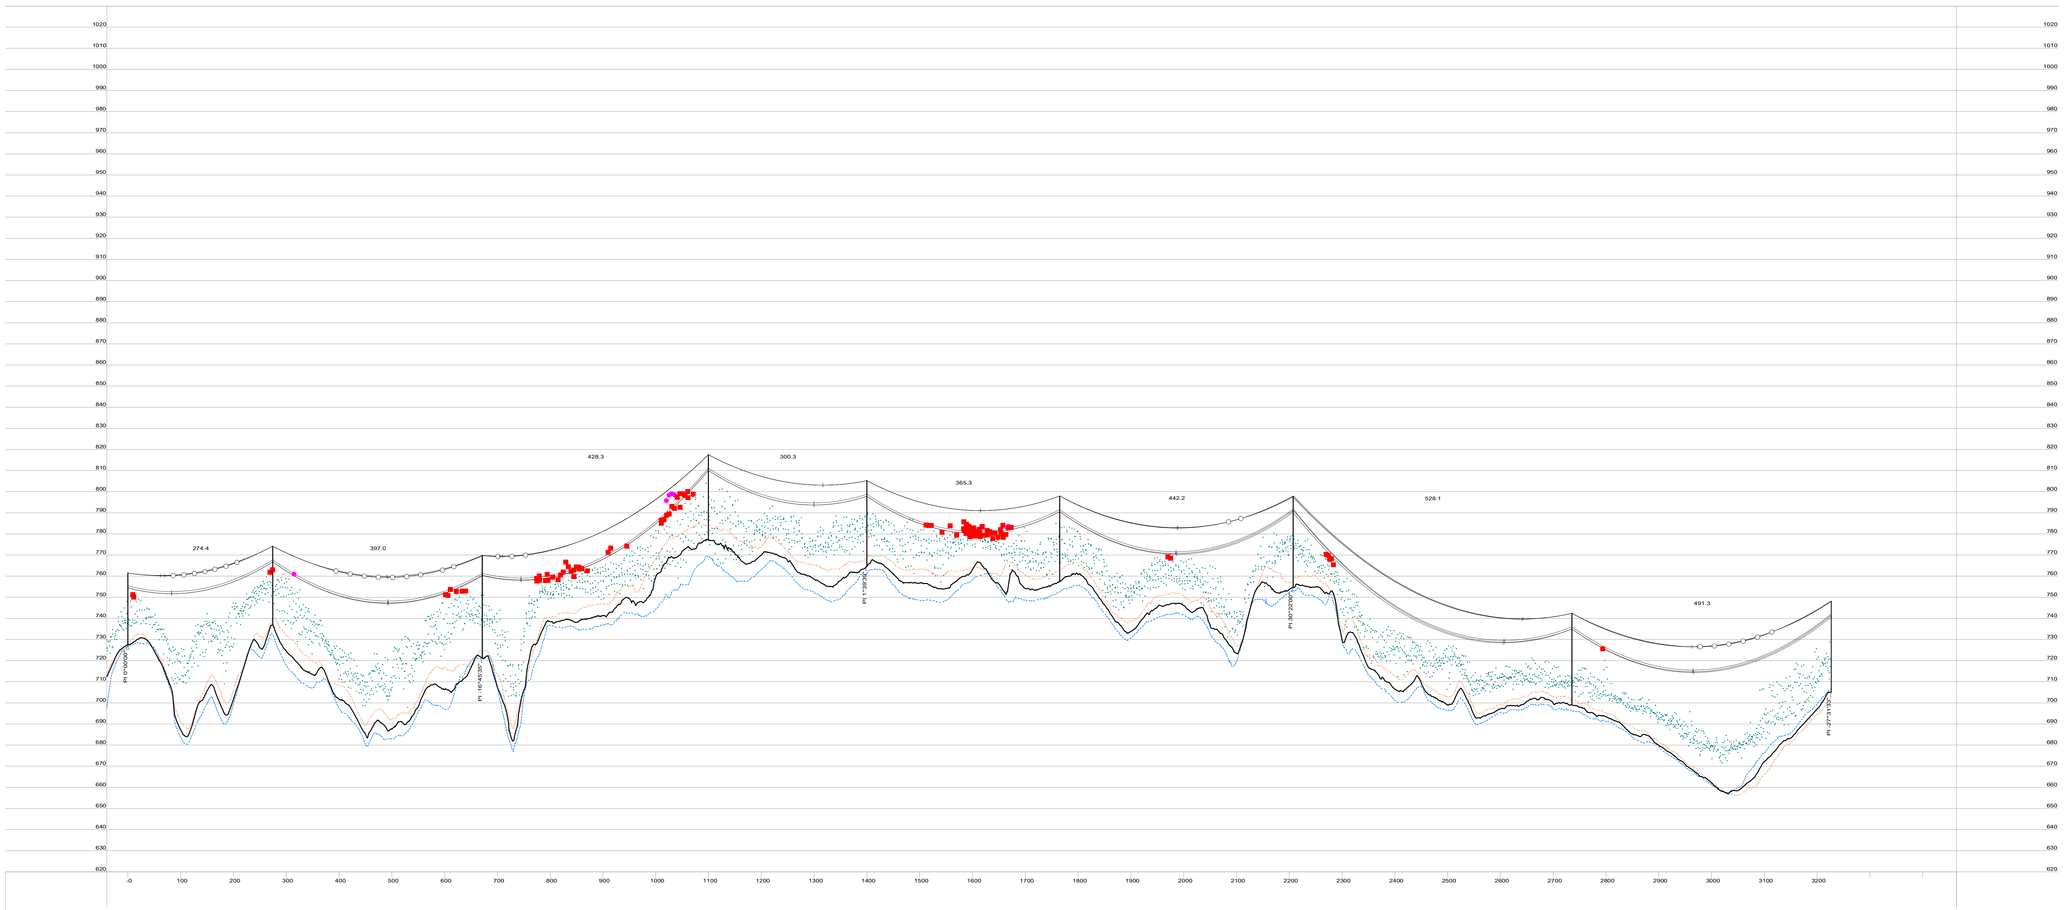

Progressiva (m)	0.00	274.44	671.40	1099.65	1399.95	1765.22	2207.45	2735.51	3226.81
Quota terreno (m)	727.49	736.77	721.33	777.11	764.82	757.54	754.77	699.00	705.13
Numero sostegno	111	112	113	114	115	116	117	118	119
Tipo sostegno									
Tipo armamento									
Altezza utile / totale (m)	27.00/34.00	30.00/37.40	39.00/48.45	33.00/40.40	33.00/40.40	33.00/40.40	36.00/43.00	36.00/43.40	36.00/43.00
Distanza orizzontale (m)	**274.44**	**396.96**	428.25	**300.29**	365.27	**442.23**	528.06	**491.30**	
Progressiva (m)	0.00	274.44	671.40	1099.65	1399.95	1765.22	2207.45	2735.51	3226.81

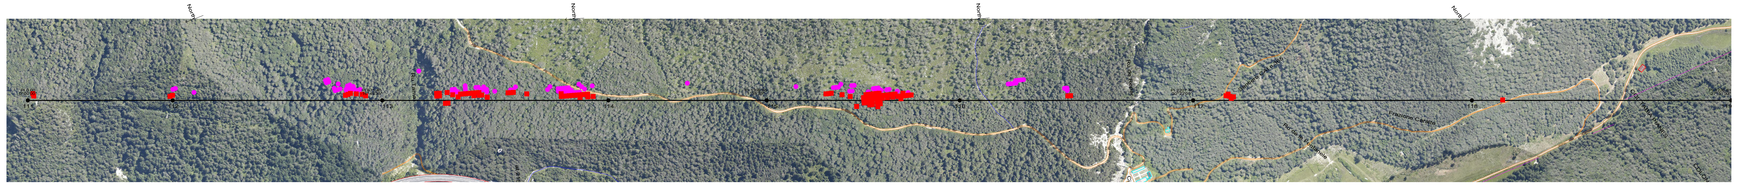
Via Feltrina
Via Feltrina
Via Feltrina