PLS-CADD Drawing

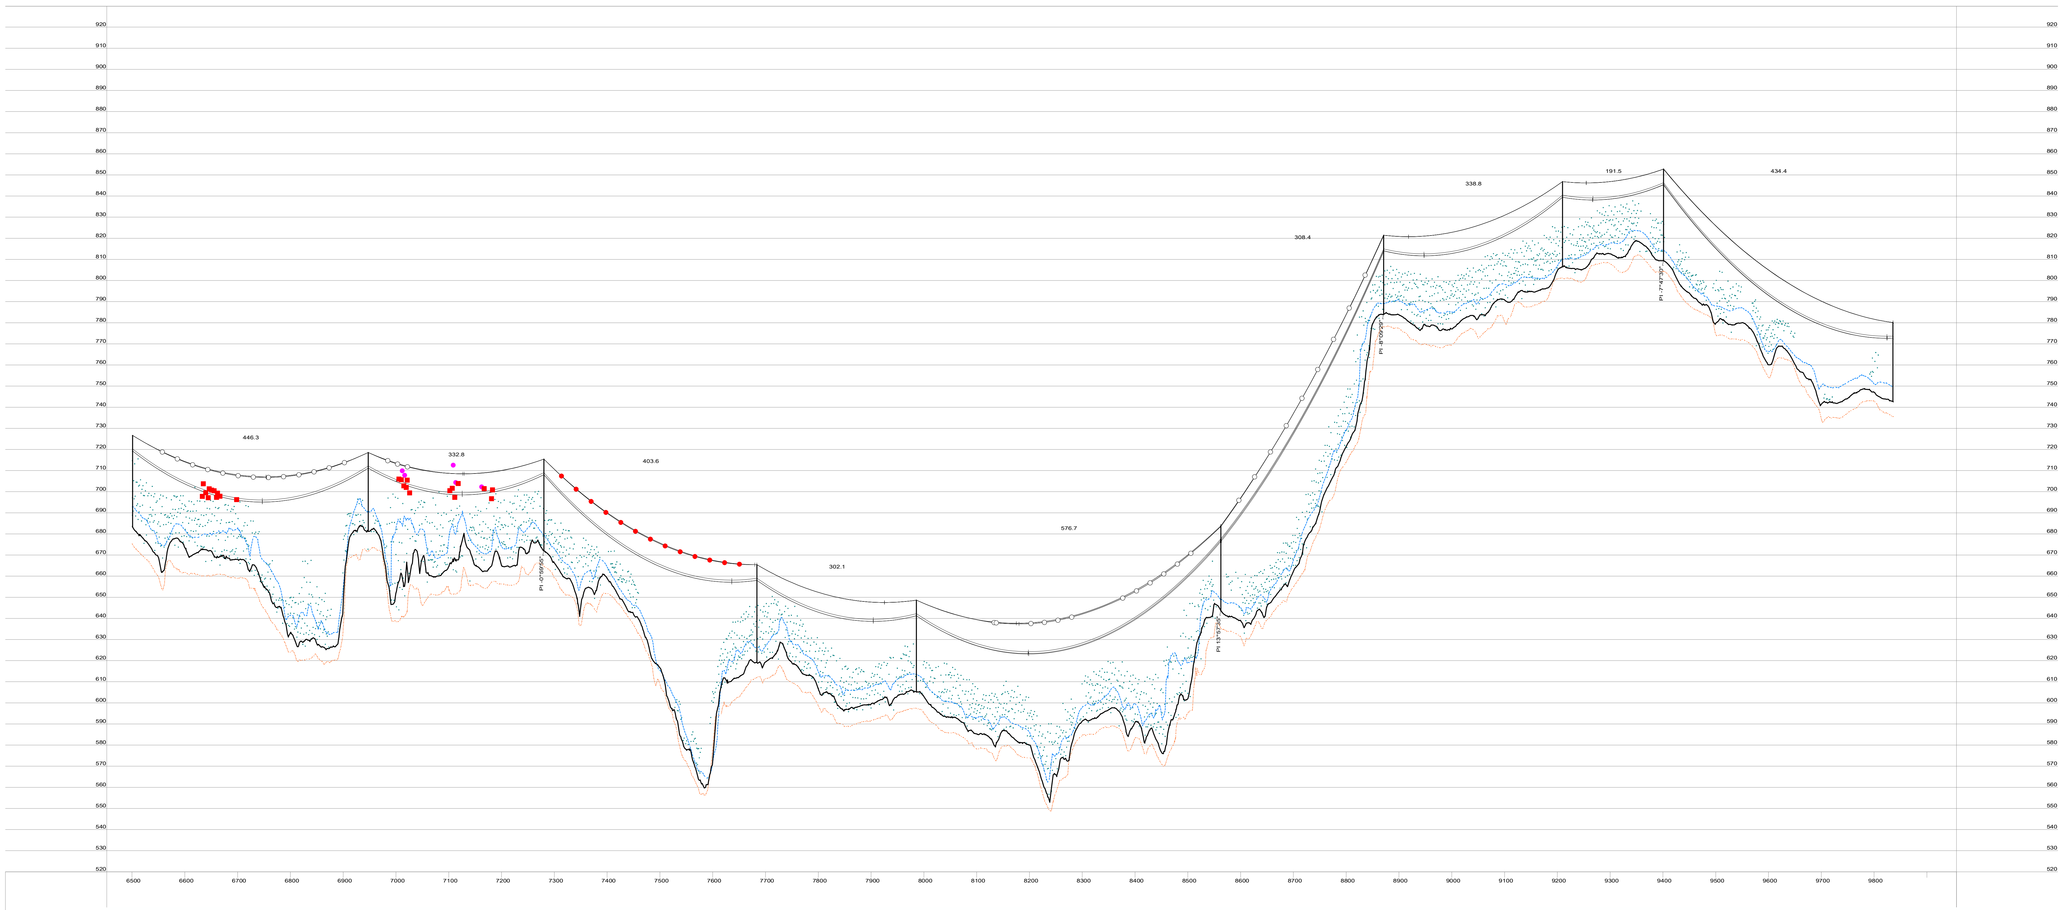

Progressiva (m)	6501.13		6947.40		7280.18		7683.82		7985.92		8562.61		8870.98
Quota terreno (m)	683.26		681.17		672.04		619.02		605.25		643.69		784.04
Numero sostegno	128		129		130		131		132		133		134
Tipo sostegno													
Tipo armamento													
Altezza utile / totale (m)	36.00/43.40		30.00/37.40		36.00/43.40		39.00/46.40		36.00/43.40		33.00/40.00		30.00/37.40
Distanza orizzontale (m)		**446.26**		**332.78**		403.64		**302.10**		**576.69**		308.37	
Progressiva (m)	6501.13		6947.40		7280.18		7683.82		7985.92		8562.61		8870.98

Progressiva (m)	9209.74		9401.24		9835.68								
Quota terreno (m)	806.44		809.38		742.69								
Numero sostegno	135		136		137								
Tipo sostegno													
Tipo armamento													
Altezza utile / totale (m)	33.00/40.40		36.00/43.40		30.00/37.40								
Distanza orizzontale (m)		338.76		**191.50**		434.44							
Progressiva (m)	9209.74		9401.24		9835.68								

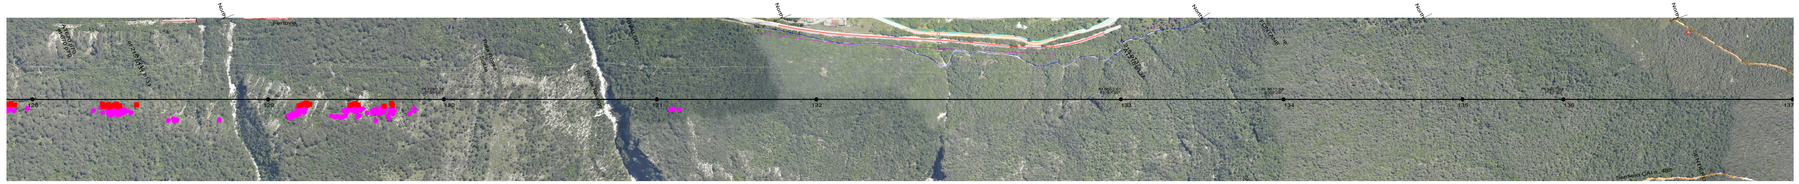

Legenda

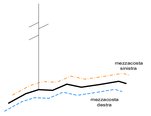

Vegetazione interferente
(D.M. 449/88 e D.Lgs 81/08 All. IX)

Vegetazione interferente per ribaltamento

Nota:
Conduttore visualizzato nella condizione di Massima Freccia

Terna Rete Italia S.P.A.
Direzione Ingegneria e Asset Management - Realizzazione
Area Progettazione e Realizzazione Impianti - Nord Est
Via San Crispino, 22 - 35129 PADOVA
IL RESPONSABILE
Ing. Gaetano Pazienza

REVISIONI					
1	31/05/2015	Emissione per integrazione volontaria a seguito sopraluogo istruttoria	Scarpetta S. ING.REA.PRINC	Sperti D. ING.REA.PRINC	Pazienza G. ING.REA.PRINC
0	15/05/2013	Prima emissione	Lizzarelli L. TECPO UPRI Lin	Pennacchi F. TECPO UPRI Lin	Pennacchi F. TECPO UPRI Lin
N.	DATA	DESCRIZIONE	ELABORATO	VERIFICATO	APPROVATO

TIPOLOGIA DELL'ELABORATO	CODIFICA DELL'ELABORATO
PROFILO LONGITUDINALE	LU22215A1BCX11444
PROGETTO	TITOLO
Opera 192	Razionalizzazione e sviluppo della Rete di Trasmissione Nazionale nella Media Valle del Piave STUDIO DI IMPATTO AMBIENTALE Linea 220kV Polpet-Lienz Profili vegetazionali
RICAVATO DAL DOC. TERNA	
CLASSIFICAZIONE DI SICUREZZA	

NOME DEL FILE	SCALA CAD	FORMATO	SCALA	FOGLIO
LU22215A1BCX11444.xyz	-	1200 x 594	X = 1 : 4000 Y = 1 : 1000	3 di 9

Questo documento contiene informazioni di proprietà Terna S.p.A. e deve essere utilizzato esclusivamente dal destinatario in relazione alle finalità per le quali è stato rilasciato. E' vietata qualsiasi forma di riproduzione e di divulgazione senza l'esplicito consenso di Terna S.p.A.
This document contains information proprietary to Terna S.p.A. and it will have to be used exclusively for the purposes for which it has been furnished. Whatsoever shape of spreading or reproduction without the written permission of Terna S.p.A. is prohibit.