
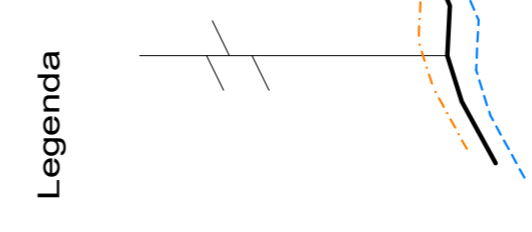


Progressiva (m)	9835.68	10373.89	11202.06	11884.23	12387.24	12890.44
Numero vegetazione	137	138	140	142	143	144
Tipo arboricolo						
Altezza utile / totale (m)	30.0037.40	30.0037.40	30.0037.40	21.0030.45	30.0037.00	36.0043.00
Distanza orizzontale (m)	538.21	531.67	531.67	300.48	483.01	323.20
Progressiva (m)	9835.68	10373.89	11202.06	11884.23	12387.24	12890.44

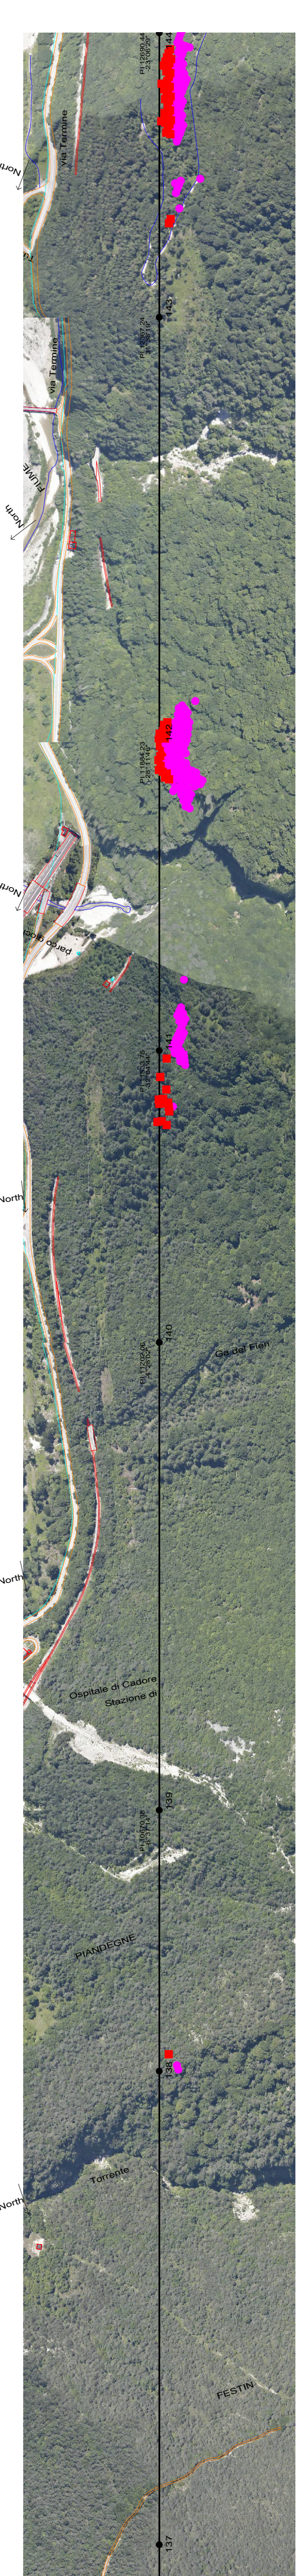

Vegetazione interferente
(D.M. 445/88 e D.Lgs 81/08 All. X)

Vegetazione interferente per ribaltamento

Note:
Conduttore visualizzato nella condizione di Massima Freccia



REVISIONI									
1	21/05/2015	Emissione per integrazione necessaria a seguito sopralluogo in loco	ING. GAETANO PATERNÒ	ING. GAETANO PATERNÒ	ING. GAETANO PATERNÒ	ING. GAETANO PATERNÒ	ING. GAETANO PATERNÒ	ING. GAETANO PATERNÒ	ING. GAETANO PATERNÒ
0	15/05/2015	Prima emissione	ING. GAETANO PATERNÒ	ING. GAETANO PATERNÒ	ING. GAETANO PATERNÒ	ING. GAETANO PATERNÒ	ING. GAETANO PATERNÒ	ING. GAETANO PATERNÒ	ING. GAETANO PATERNÒ
N.	DATA	DESCRIZIONE	ELABORATO	VERIFICATO	APPROVATO				
TRACCIATO DEL LABORATO									
CODICE DEL LABORATO									
PROFILO LONGITUDINALE		TITOLO							
PROGETTO		LU22215A1BCX11444							
Opera 152		Razionalizzazione e sviluppo della Rete di Trasmissione Nazionale nella Media Valle del Piave							
RICAVATO DAL DOC. TERNA		STUDIO DI IMPATTO AMBIENTALE							
		Profili vegetazionali							
NOME DEL FILE		SCALA CAD		FORMATO		SCALA		FOGLIO	
LU22215A1BCX11444.kxf		-		12000 x 5984		X = 1 : 4000 Y = 1 : 1000		4 di 9	
