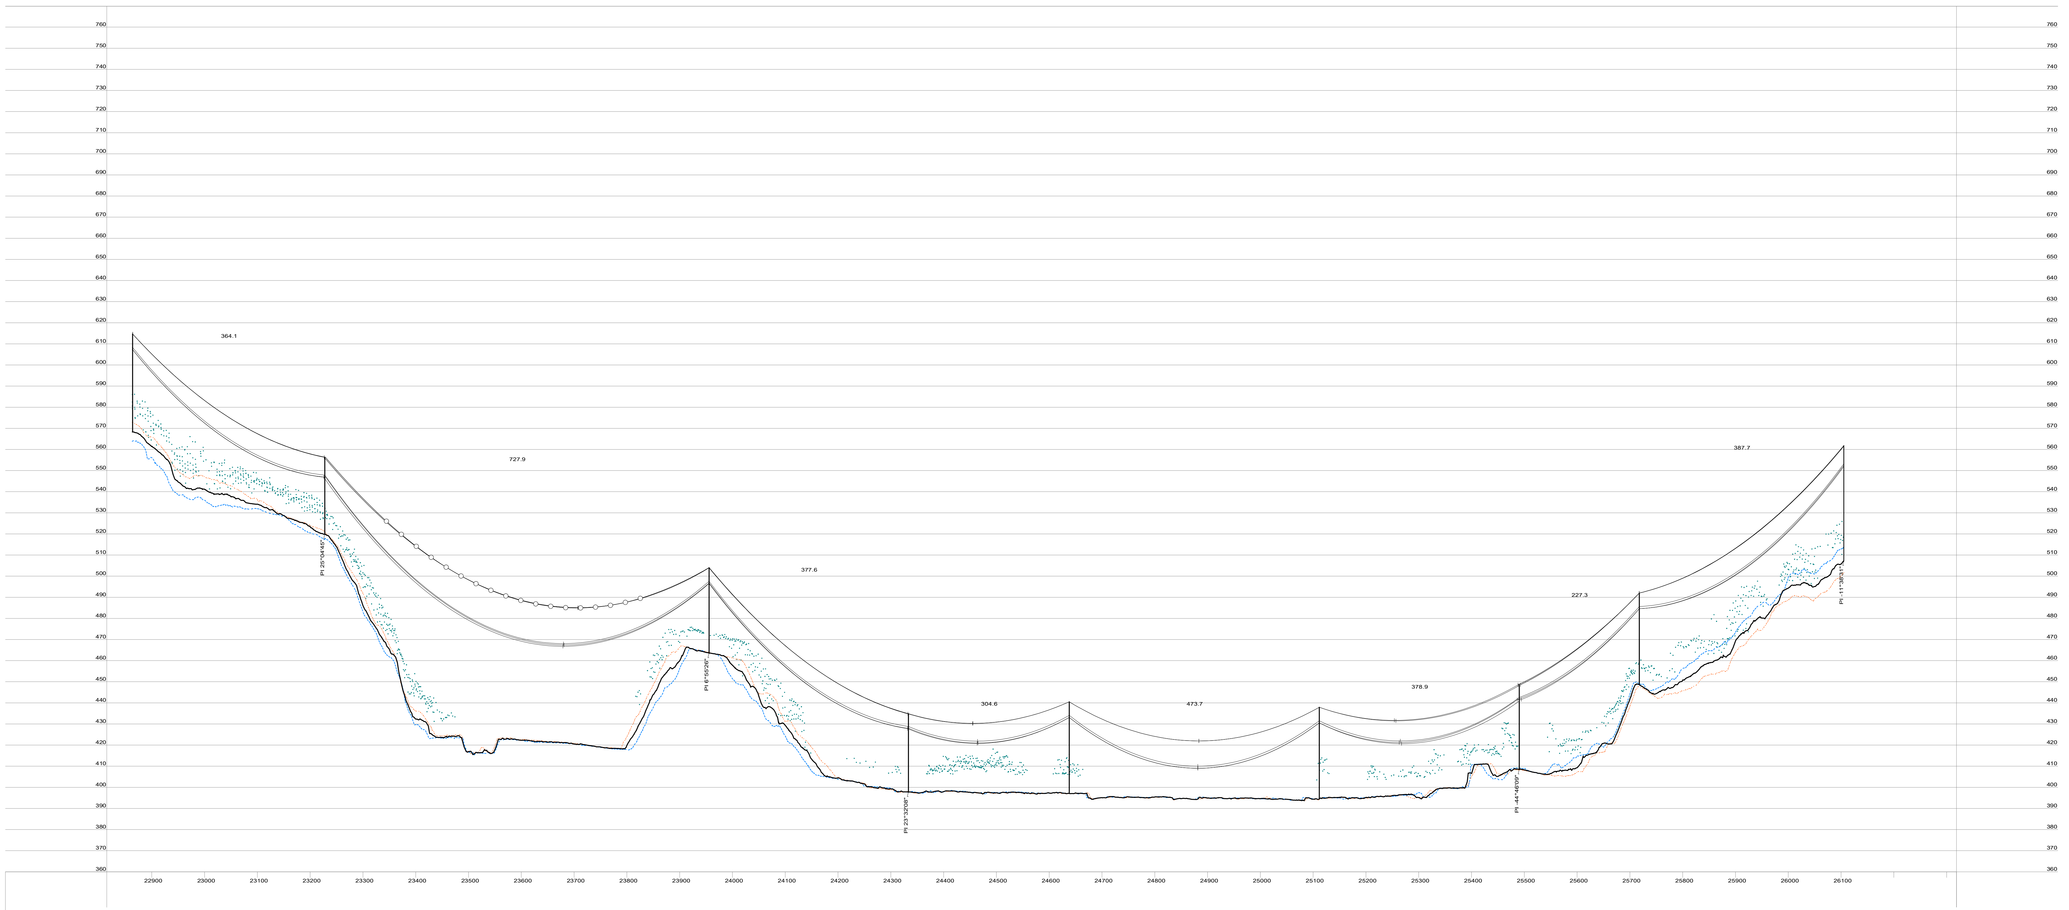


| | | | | | | | | | |
|---|---|---|---|---|---|---|---|---|---|
| Progressiva (m) | 22863.71 | 23227.83 | 23955.74 | 24333.34 | 24637.93 | 25111.62 | 25490.48 | 25717.81 | 26105.48 |
| Quota terreno (m) | 568.28 | 519.87 | 463.60 | 397.82 | 397.10 | 394.52 | 408.55 | 448.60 | 507.31 |
| Numero sostegno | 172 | 173 | 174 | 175 | 176 | 177 | 178 | 179 | 180 |
| Tipo sostegno | | | | | | | | | |
| Tipo armamento | | | | | | | | | |
| Altezza utile / totale (m) | 39.00/46.40 | 27.00/36.45 | 33.00/40.40 | 30.00/37.00 | 36.00/43.40 | 36.00/43.40 | 33.00/40.00 | 36.00/43.40 | 45.00/54.45 |
| Distanza orizzontale (m) | **364.11** | 727.91 | 377.60 | 304.59 | **473.69** | **378.86** | 227.34 | **387.67** | |
| Progressiva (m) | 22863.71 | 23227.83 | 23955.74 | 24333.34 | 24637.93 | 25111.62 | 25490.48 | 25717.81 | 26105.48 |

Nord
Nord
Nord