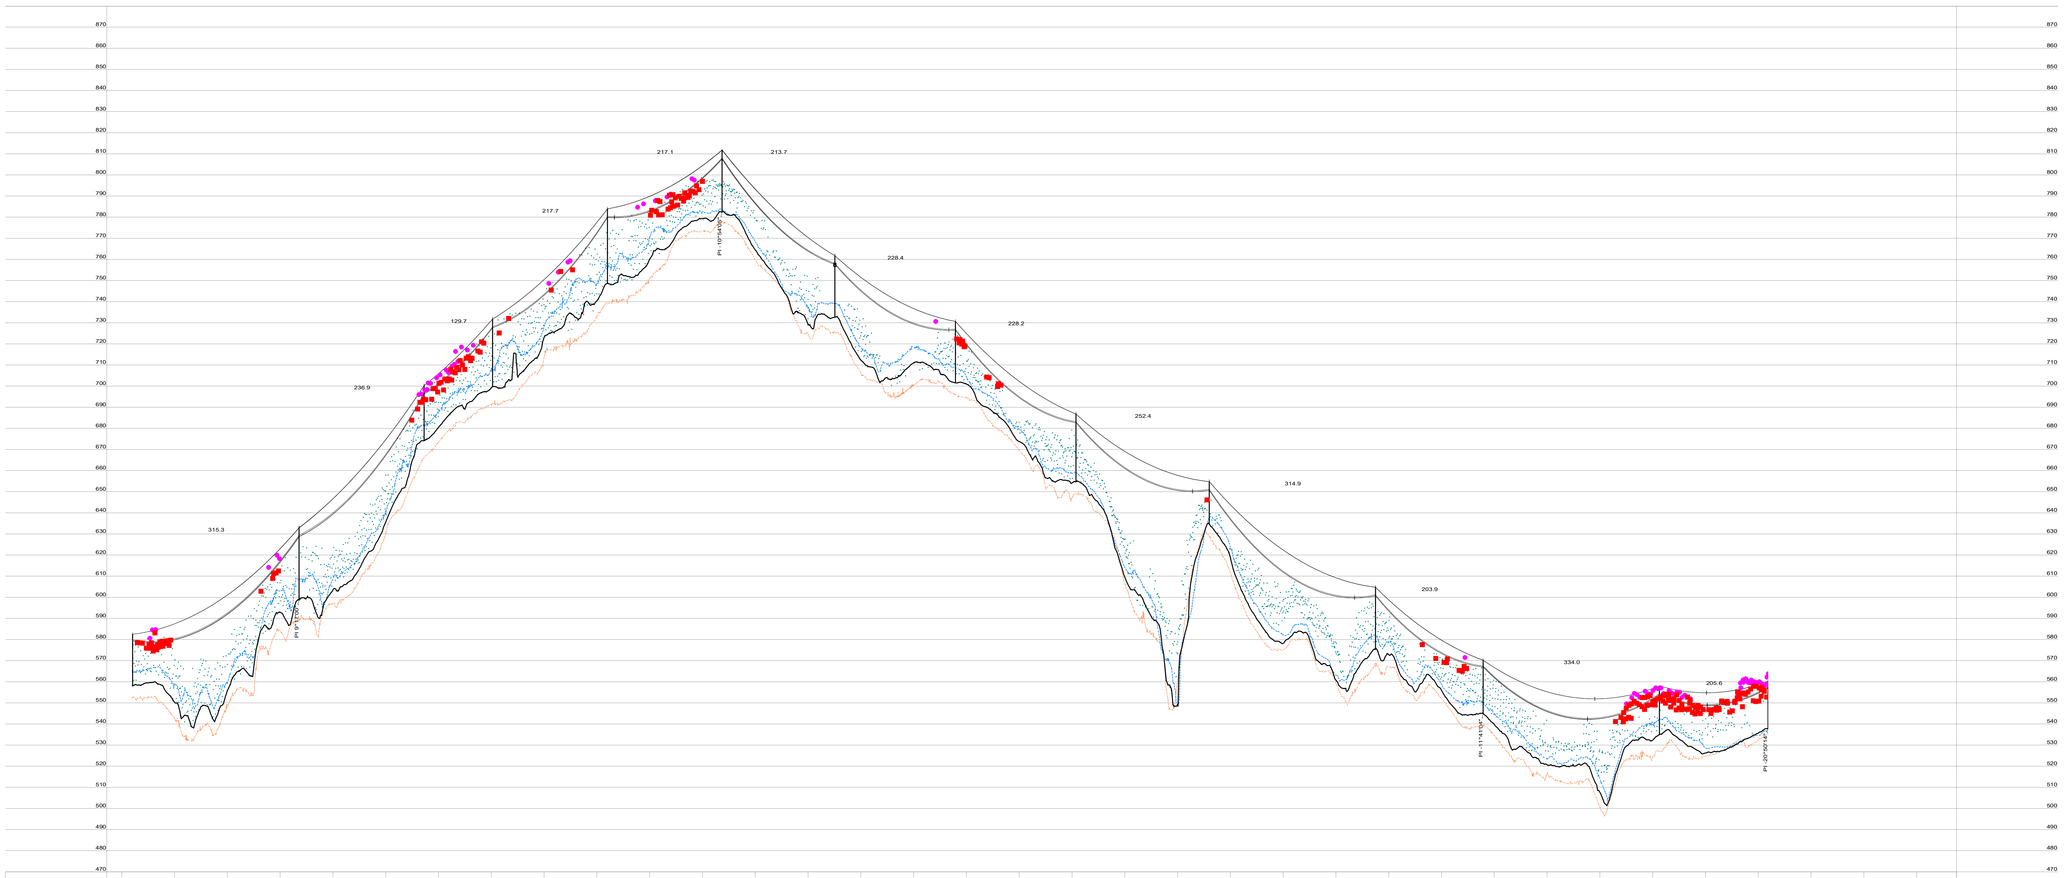

Progressiva (m)	6620.54		6935.86		7172.72	7302.39	7520.06	7737.17	7950.88	8179.30	8407.54	8659.98	8974.90	9178.85	9512.84	9718.44
Quota terreno (m)	558.18		598.72		674.17	699.64	748.84	782.49	732.65	701.53	654.69	634.68	575.67	544.99	534.92	538.10
Numero sostegno	77		78		79	80	81	82	83	84	85	86	87	88	89	90
Tipo sostegno	VY19		3EY30		MY22	MY28	MY31	VY25	MY25	MY25	MY28	MY16	MY25	EY22	MY19	EY19
Tipo armamento																
Altezza utile / totale (m)	21.10/24.30		30.00/34.20		22.00/26.10	28.00/32.10	31.00/35.10	25.00/29.30	25.00/29.10	25.00/29.10	28.00/32.10	16.00/20.10	25.00/29.10	22.00/25.20	19.00/23.10	19.00/22.20
Distanza orizzontale (m)		**315.32**		236.86	**129.67**	**217.67**	**217.11**	213.71	**228.42**	**228.23**	**252.44**	**314.92**	**203.95**	334.00	**205.60**	
Progressiva (m)	6620.54		6935.86		7172.72	7302.39	7520.06	7737.17	7950.88	8179.30	8407.54	8659.98	8974.90	9178.85	9512.84	9718.44

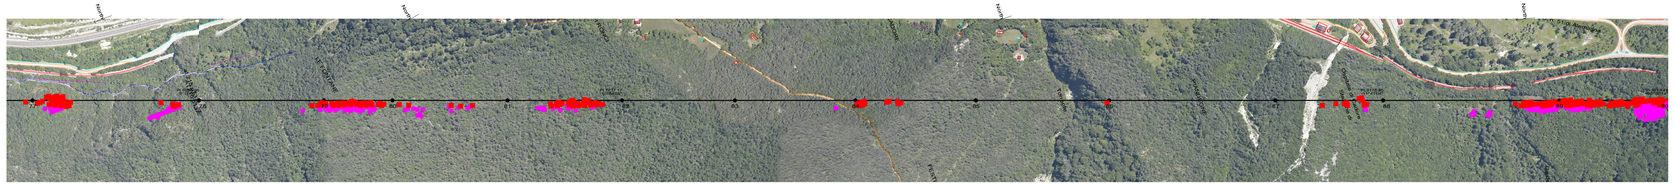

Legenda

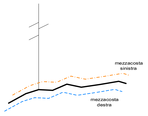

Vegetazione interferente
(D.M. 449/88 e D.Lgs 81/08 All. IX)

Vegetazione interferente per ribaltamento

Nota:
Conduttore visualizzato nella condizione di Massima Freccia

Tratta esistente / recupero

Terna Rete Italia S.p.A.
Direzione Ingegneria e Asset Management - Pianificazione
Area Progettazione e Realizzazione Impianti - Nord Est
Via San Crispino, 22 - 35129 PADOVA
IL RESPONSABILE
Ing. Gaetano Pazienza

REVISIONI						
	1	31/05/2015	Emissione per integrazione volontaria a seguito sopralluogo istruttorio	Elaborato G. ING-MEA-PRINE	Steet D. ING-MEA-PRINE	Progetto G. ING-MEA-PRINE
	0	15/06/2013	Prima emissione	Elaborato F. TEPD LIPRI Lin	Controllato M. TEPD LIPRI Lin	Formato M. TEPD LIPRI Lin
	N.	DATA	DESCRIZIONE	ELABORATO	VERIFICATO	APPROVATO

TIPOLOGIA DELL'ELABORATO	CODIFICA DELL'ELABORATO
PROFILO LONGITUDINALE	LU23670B1BCX11444
PROGETTO	TITOLO
Opera 192	Razionalizzazione e sviluppo della Rete di Trasmissione Nazionale nella Media Valle del Piave
RICAVATO DAL DOC. TERNA	STUDIO DI IMPATTO AMBIENTALE
CLASSIFICAZIONE DI SICUREZZA	Linea 132kV Pelos-Gardona Profili vegetazionali

NOME DEL FILE	SCALA CAD	FORMATO	SCALA	FOGLIO
LU23670B1BCX11444.xyz	-	1200 x 594	X = 1 : 4000 Y = 1 : 1000	3 di 5

Questo documento contiene informazioni di proprietà Terna S.p.A. e deve essere utilizzato esclusivamente dal destinatario in relazione alle finalità per le quali è stato rilasciato. Ogni diffusione, riproduzione o divulgazione senza l'esplicito consenso di Terna S.p.A.
This document contains information proprietary to Terna S.p.A. and it will have to be used exclusively for the purposes for which it has been furnished. Whatsoever shape of spreading or reproduction without the written permission of Terna S.p.A. is prohibit