PLS-CADD Drawing

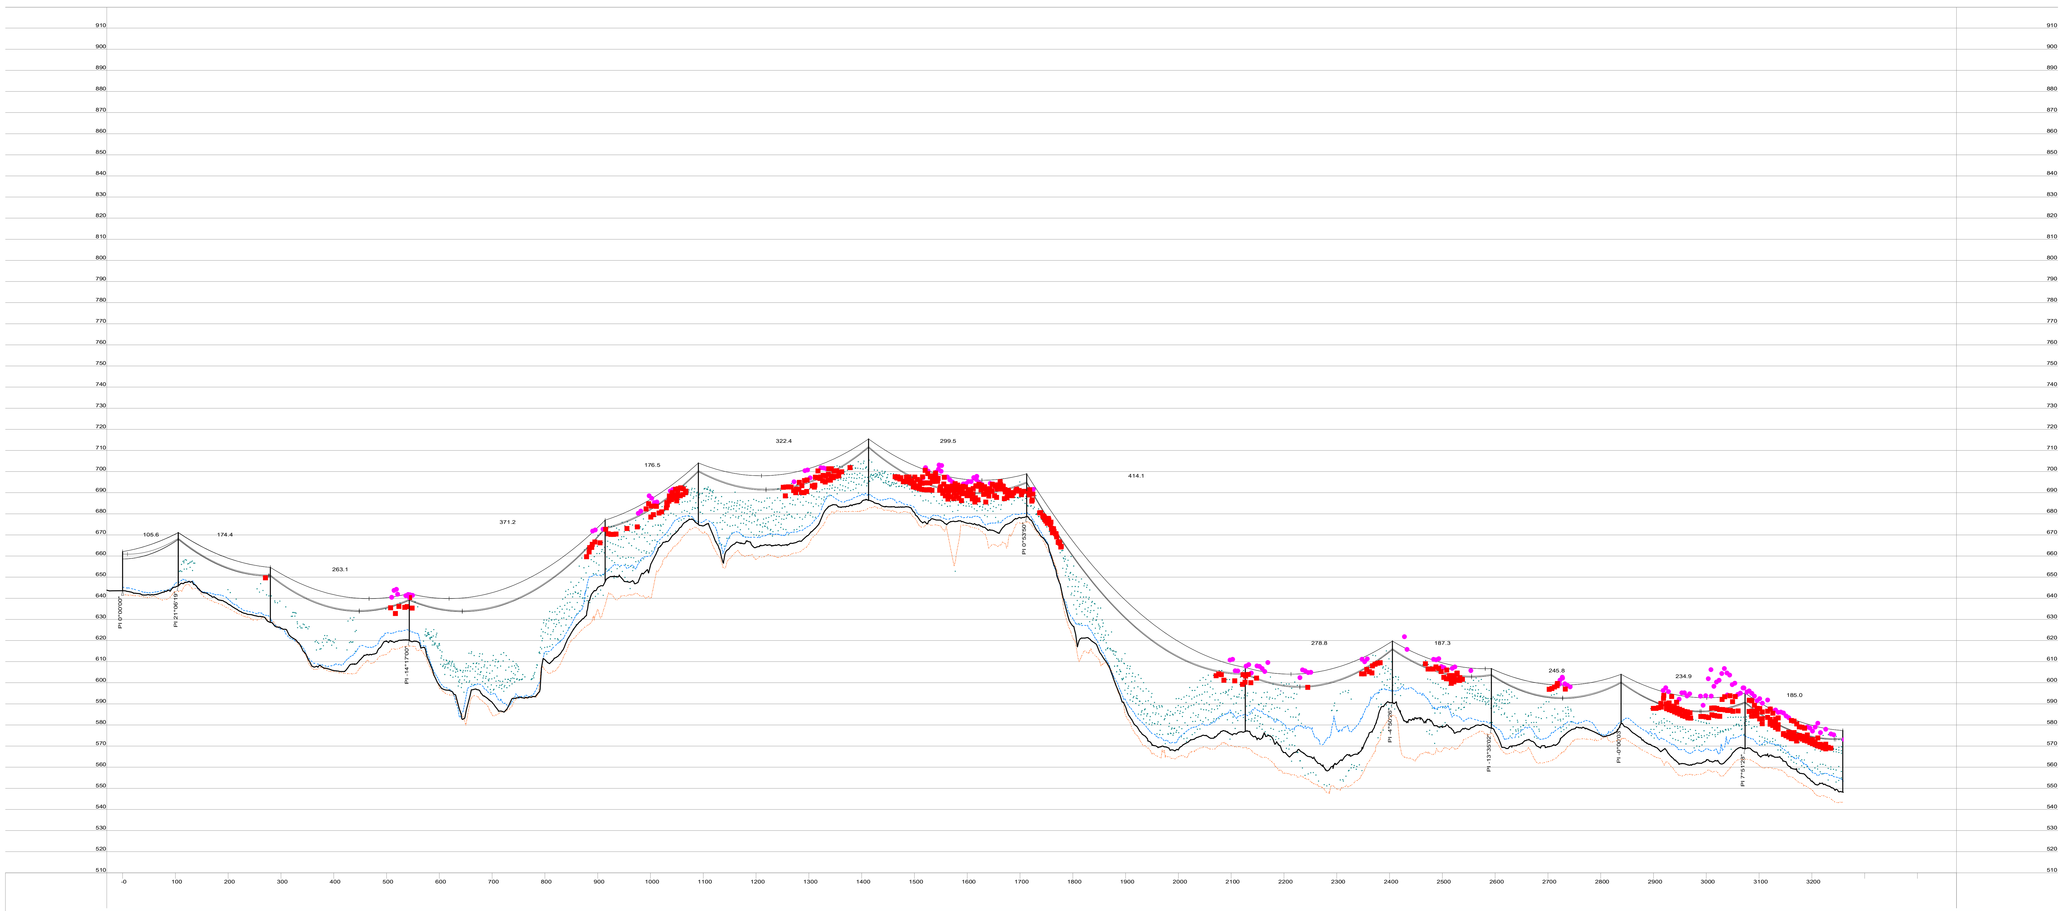

Progressiva (m)	0.00	105.57	279.96	543.01	914.17	1090.70	1413.06	1712.61	2126.74	2405.50	2592.83	2838.65	3073.51	3258.52
Quota terreno (m)	643.60	645.91	628.54	620.06	647.92	674.98	686.36	678.63	576.95	590.63	578.50	580.91	568.79	548.27
Numero sostegno	Port_Gar-Des	1	2	3	4	5	6	7	8	9	10	11	12	13
Tipo sostegno	PG15	EY22	MY22	EY19	MY25	MY25	MY25	VY16	VY25	MY25	EY25	MY19	VY22	MY25
Tipo armamento														
Altezza utile / totale (m)	15.00/18.50	22.00/25.20	22.00/26.10	19.00/22.20	25.00/29.10	25.00/29.10	25.00/29.10	16.00/20.30	27.10/30.30	25.00/29.10	25.00/28.20	19.00/23.10	21.30/26.30	25.00/29.10
Distanza orizzontale (m)		**105.57**	174.39	**263.05**	371.16	**176.53**	**322.37**	**299.55**	414.13	**278.76**	187.33	245.82	234.86	185.01
Progressiva (m)	0.00	105.57	279.96	543.01	914.17	1090.70	1413.06	1712.61	2126.74	2405.50	2592.83	2838.65	3073.51	3258.52

Port_Gar-Des
La Fornace
Via Feltrina
Via Feltrina
Via Feltrina