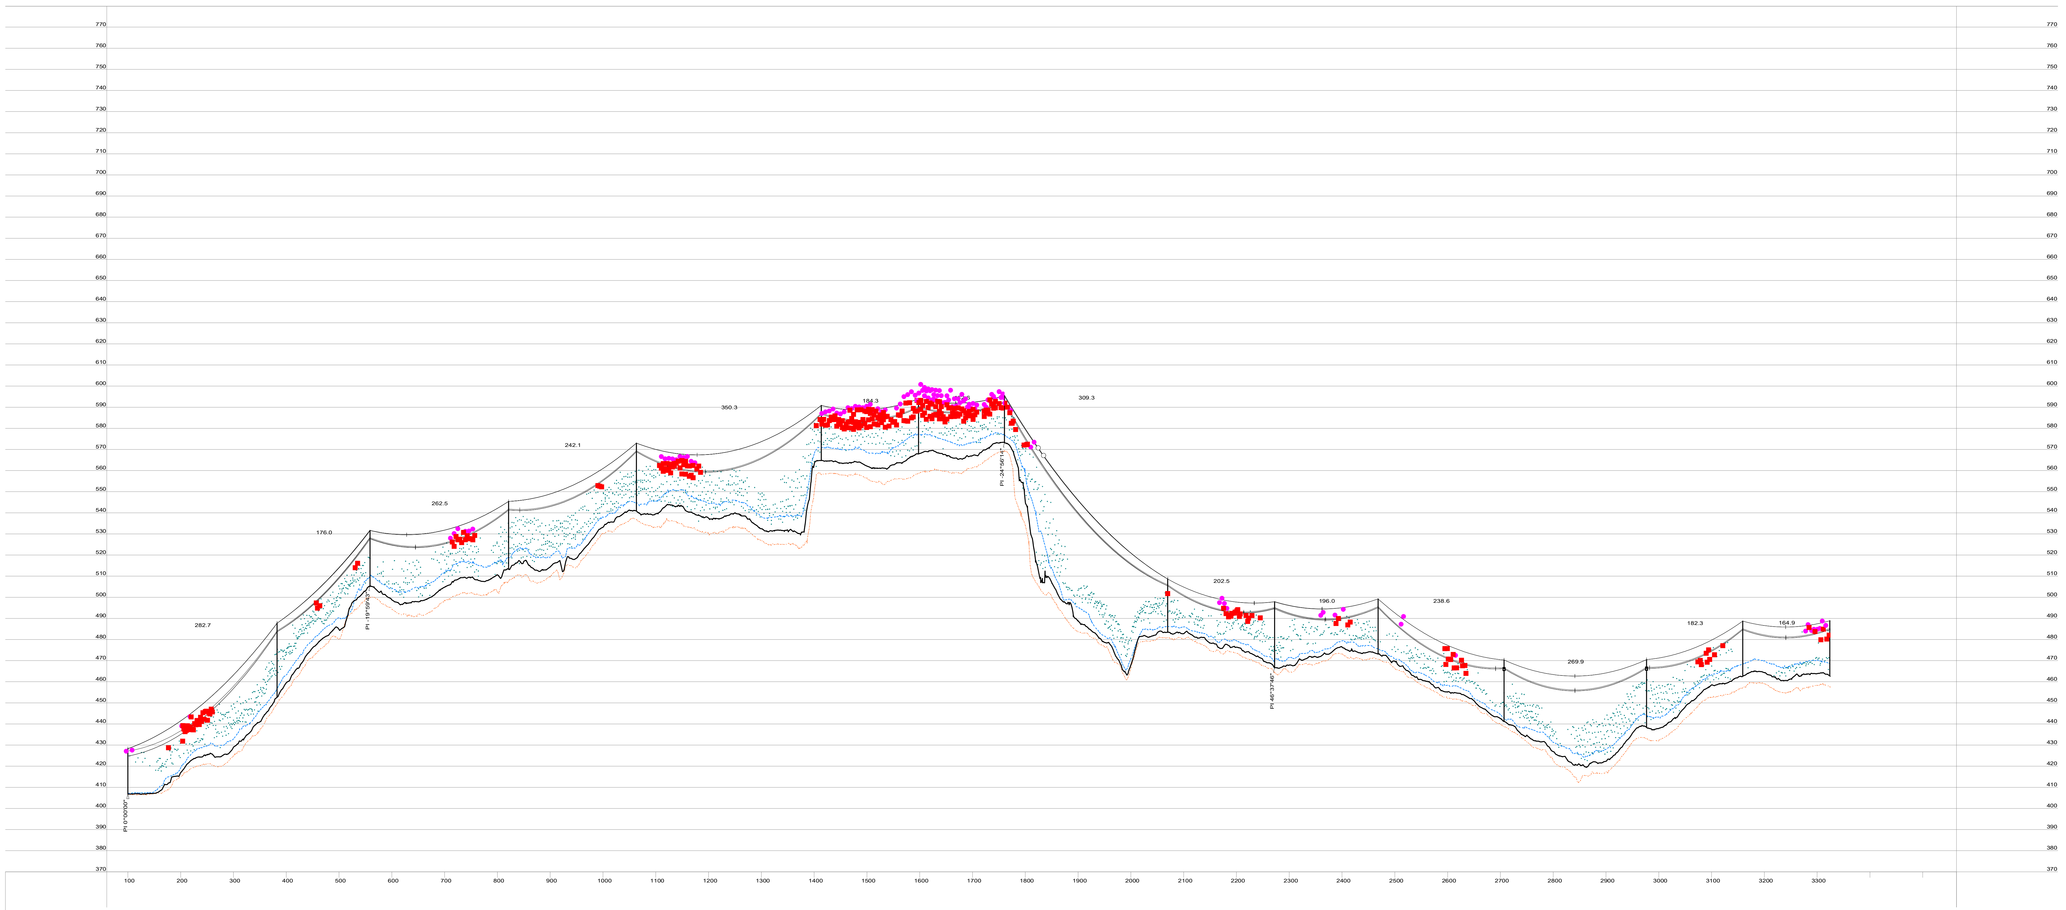

Progressiva (m)	100.00	382.69	558.69	821.22	1063.28	1413.55	1597.86	1760.47	2069.75	2272.23	2468.28	2706.87	2976.80	3159.08	3324.00	
Quota terreno (m)	406.81	452.64	505.35	513.31	540.92	564.76	567.89	573.29	483.44	466.68	473.13	441.21	438.39	462.62	462.79	
Numero sostegno	1	2	3	4	5	6	7	8	9	10	11	12	13	14	15	
Tipo sostegno	PG18	MY31	VY22	MY28	MY28	MY22	MY22	EY19	EY22	EY28	MY22	MY25	MY28	MY22	MY22	
Tipo armamento																
Altezza utile / totale (m)	18.00/21.50	31.00/35.10	22.00/26.30	28.00/32.10	28.00/32.10	22.00/26.10	22.00/26.10	19.00/22.20	22.00/25.20	28.00/31.20	22.00/26.10	25.00/29.10	28.00/32.10	22.00/26.10	22.00/26.10	
Distanza orizzontale (m)	**282.69**	**176.00**	262.53	**242.05**	**350.27**	**184.31**	**162.62**	309.27	**202.48**	196.04	**238.59**	**269.93**	**182.29**	**164.92**		
Progressiva (m)	100.00	382.69	558.69	821.22	1063.28	1413.55	1597.86	1760.47	2069.75	2272.23	2468.28	2706.87	2976.80	3159.08	3324.00	

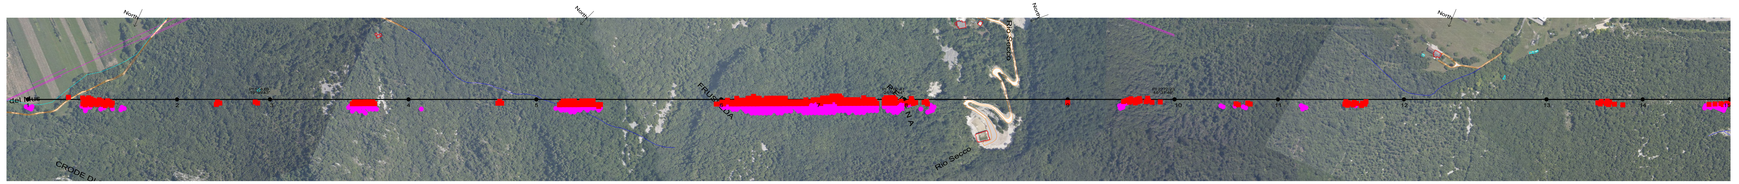

Legenda

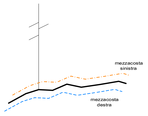

Vegetazione interferente (D.M. 449/88 e D.Lgs 81/08 All. IX)

Vegetazione interferente per ribaltamento

Nota:
Conduttore visualizzato nella condizione di Massima Freccia

Terna Rete Italia S.p.A.
Direzione Ingegneria e Asset Management - Autorizzazioni
Area Progettazione e Realizzazione Impianti - Nord Est
Via San Crispino, 22 - 35129 PADOVA
IL RESPONSABILE
Ing. Gaetano Pazienza

REVISIONI						
01	31/05/2015	Emissione per integrazione volontaria a seguito sopralluogo istruttorio	Stesura G. ING.RICA.PRINE	Stesa G. ING.RICA.PRINE	Progetto G. ING.MED.PRINE	
00	15/05/2013	Prima emissione	Formato N. TERO LUPIN Lin	Formato N. TERO LUPIN Lin	Formato N. TERO LUPIN Lin	
N.	DATA	DESCRIZIONE	ELABORATO	VERIFICATO	APPROVATO	

TIPOLOGIA DELL'ELABORATO	CODIFICA DELL'ELABORATO
PROFILO LONGITUDINALE	LU23798A1BCX11444
PROGETTO	TITOLO
Opera 192	Razionalizzazione e sviluppo della Rete di Trasmissione Nazionale nella Media Valle del Piave
RICAVATO DAL DOC. TERNA	STUDIO DI IMPATTO AMBIENTALE
CLASSIFICAZIONE DI SICUREZZA	Linea 132kV Polpet-Belluno Profili vegetazionali

NOME DEL FILE	SCALA CAD	FORMATO	SCALA	FOGLIO
LU23798A1BCX11444.xyz	-	1200 x 594	X = 1 : 4000 Y = 1 : 1000	1 di 3

Questo documento contiene informazioni di proprietà Terna S.p.A. e deve essere utilizzato esclusivamente dal destinatario in relazione alle finalità per le quali è stato inoltrato. Ogni diffusione, modifica, riproduzione anche parziale e/o duplicazione senza l'esplicito consenso di Terna S.p.A. è vietata.
This document contains information proprietary to Terna S.p.A. and it will have to be used exclusively for the purposes for which it has been furnished. Whatsoever shape of spreading or reproduction without the written permission of Terna S.p.A. is prohibit.